


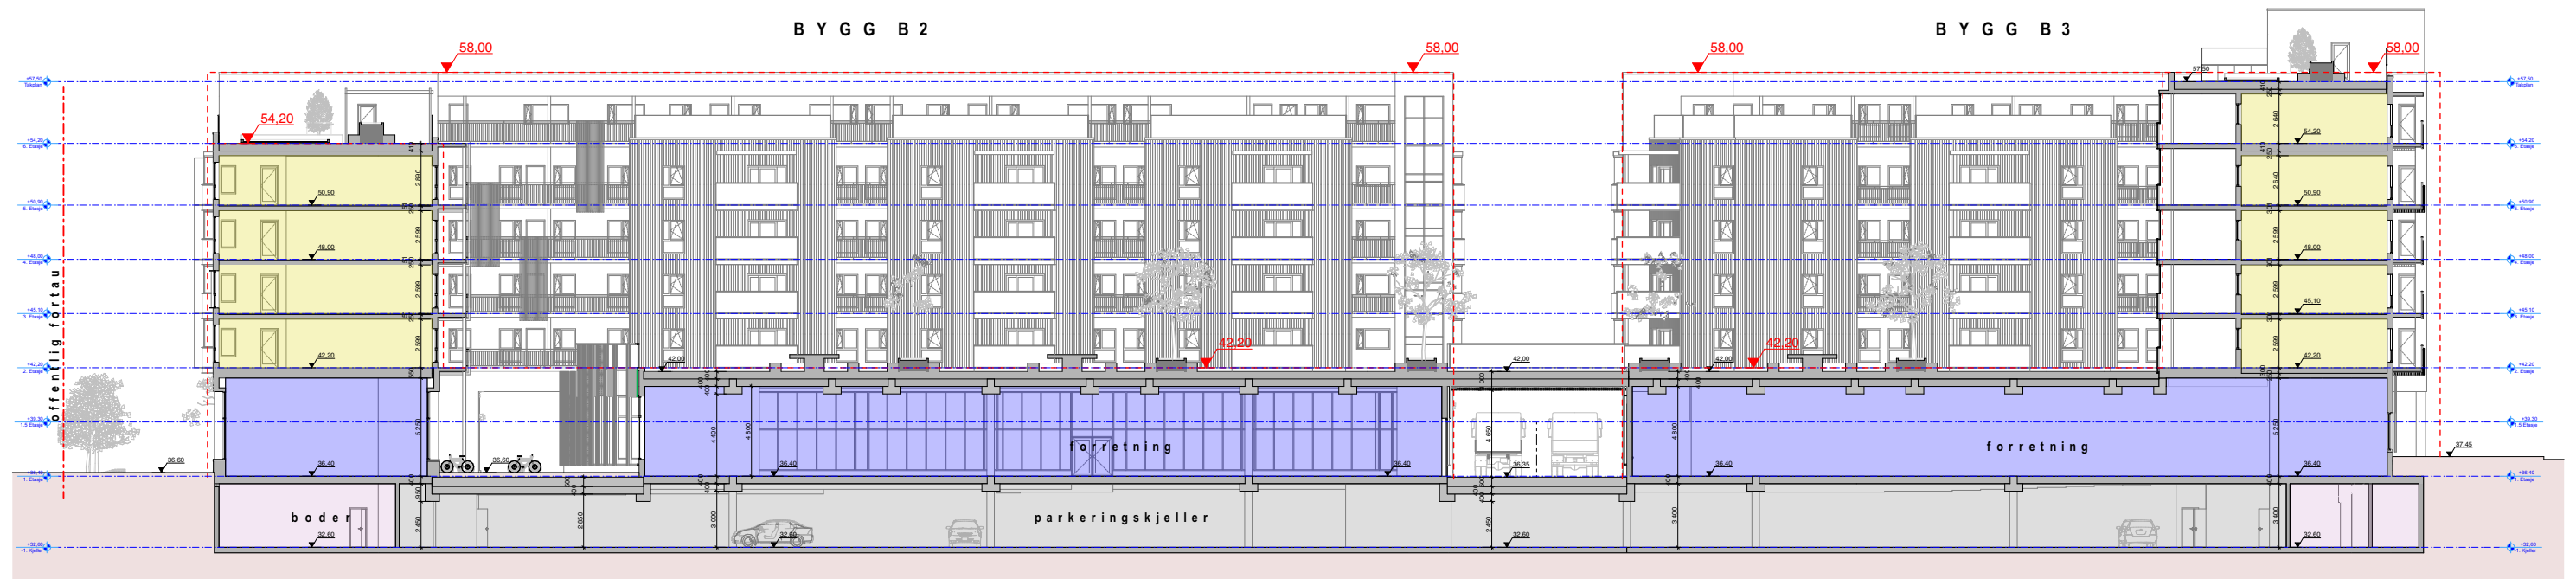


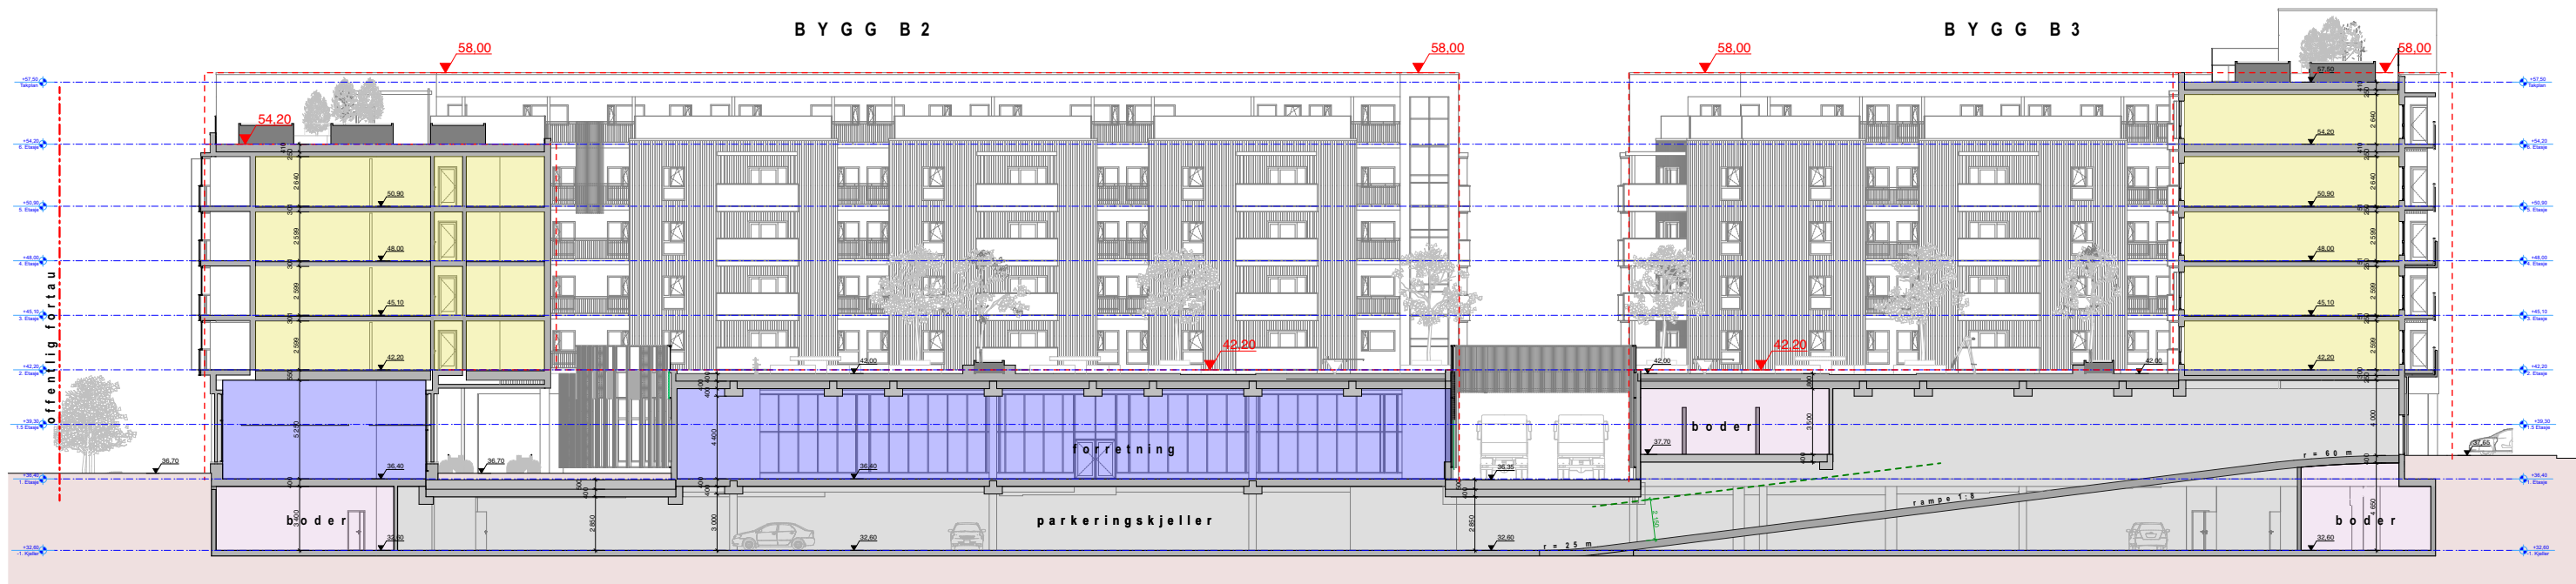

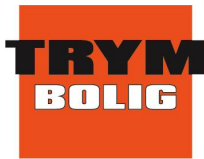

BYGG A 3

BYGG B 2

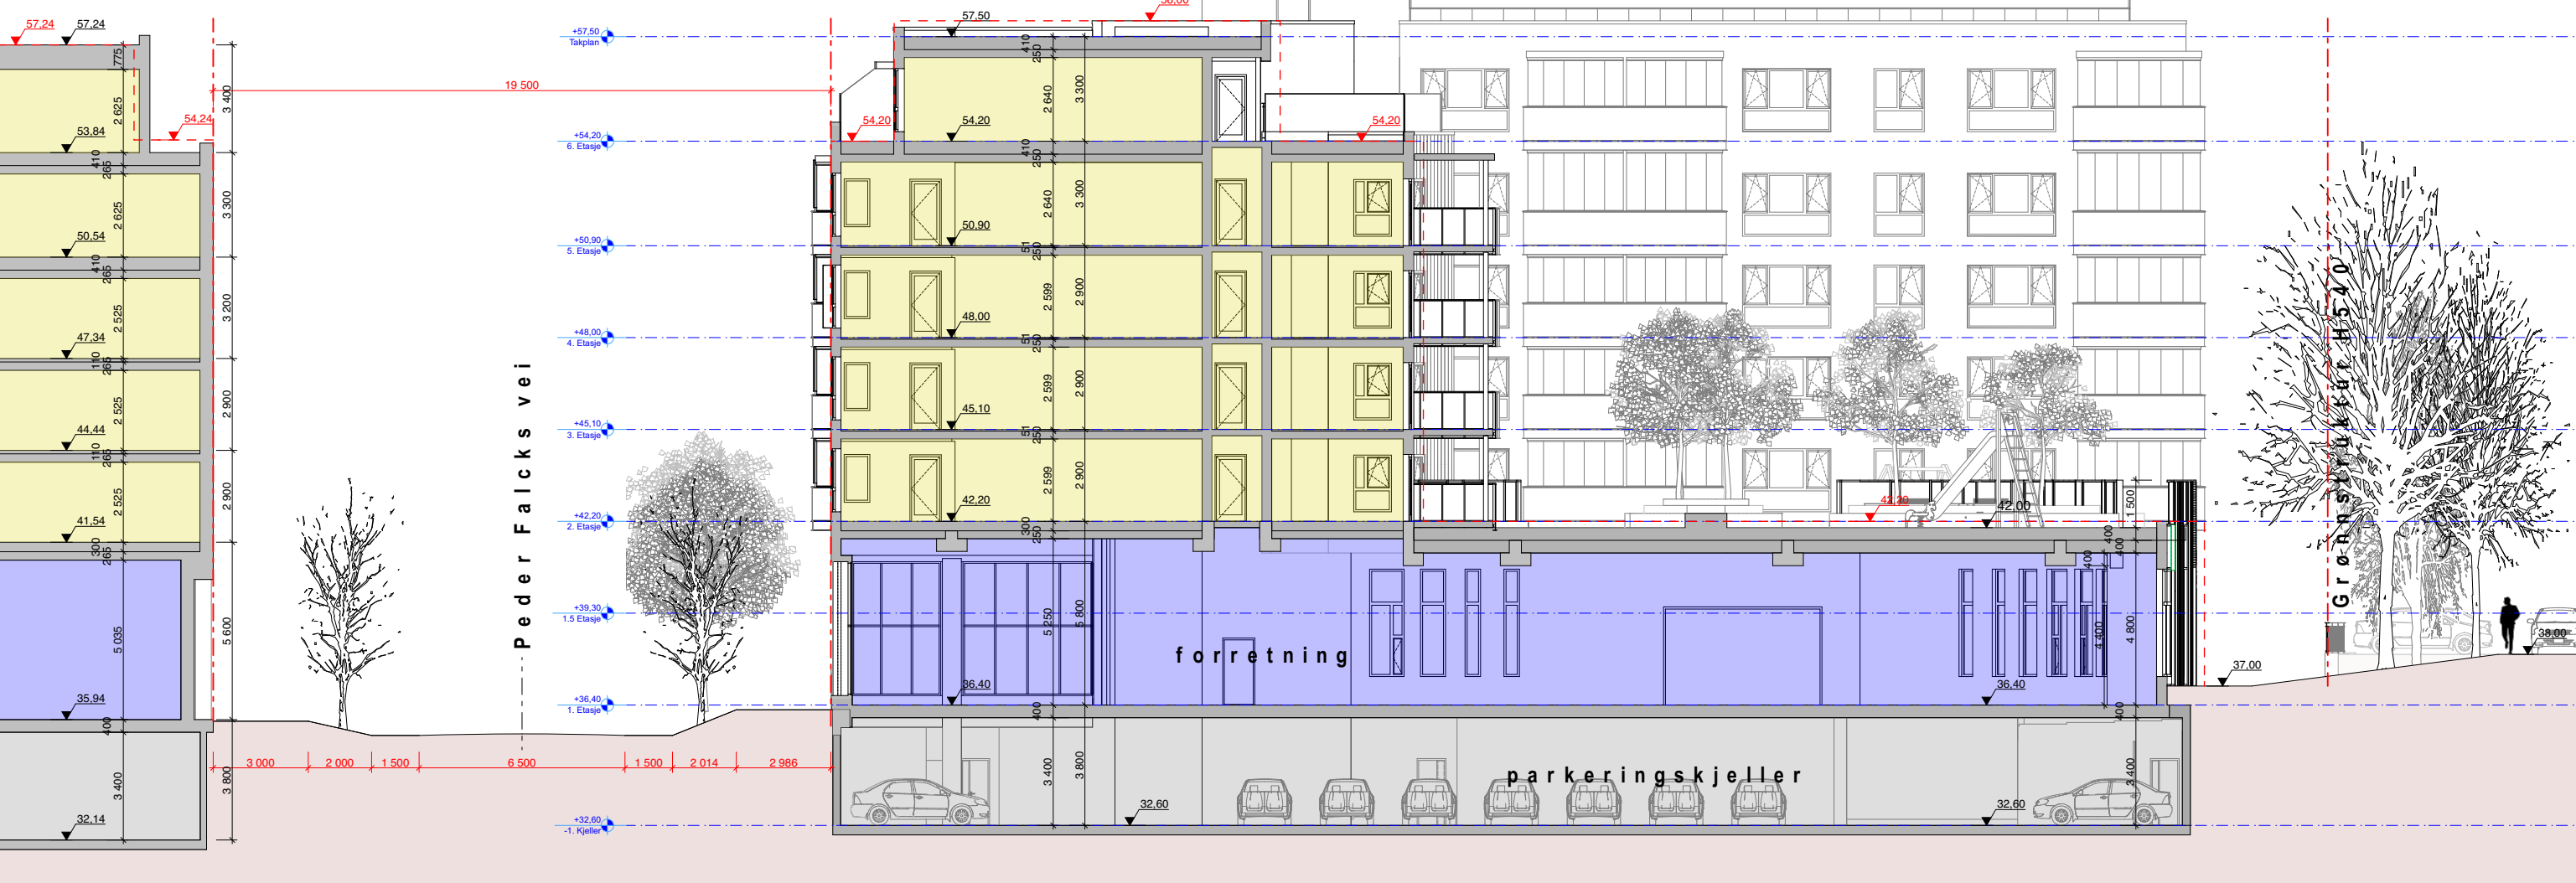

DETALJREGULERING
Liljendal B2-B3

26.03.2019
Snitt 1

Koordinatsystem (x,y): Euref89 - UTM32
Høydesystem (z): NN2000

1:200, 1:2000
ARKITEKTER
pka
Per Knudsen Arkitektkontor AS
Brattørgt. 5 - 7010 Trondheim
Tlf. 73 52 91 30 - pka@pka.no

/Volumes/Prosjekter/Prosjekter fom 2000/2005 PROSJEKTER/25054 Lade_Laengen/2505445 Liljendal B2-B3
Detail: reg.plan/07 Egen prosjektering/7.3 Aktive arbeidsfiler DAK_BIMA/Archicad/Forprosjekt/25054452 Liljendal
FIL: B2-B3.pln

BYGG A 4

BYGG B 3

