


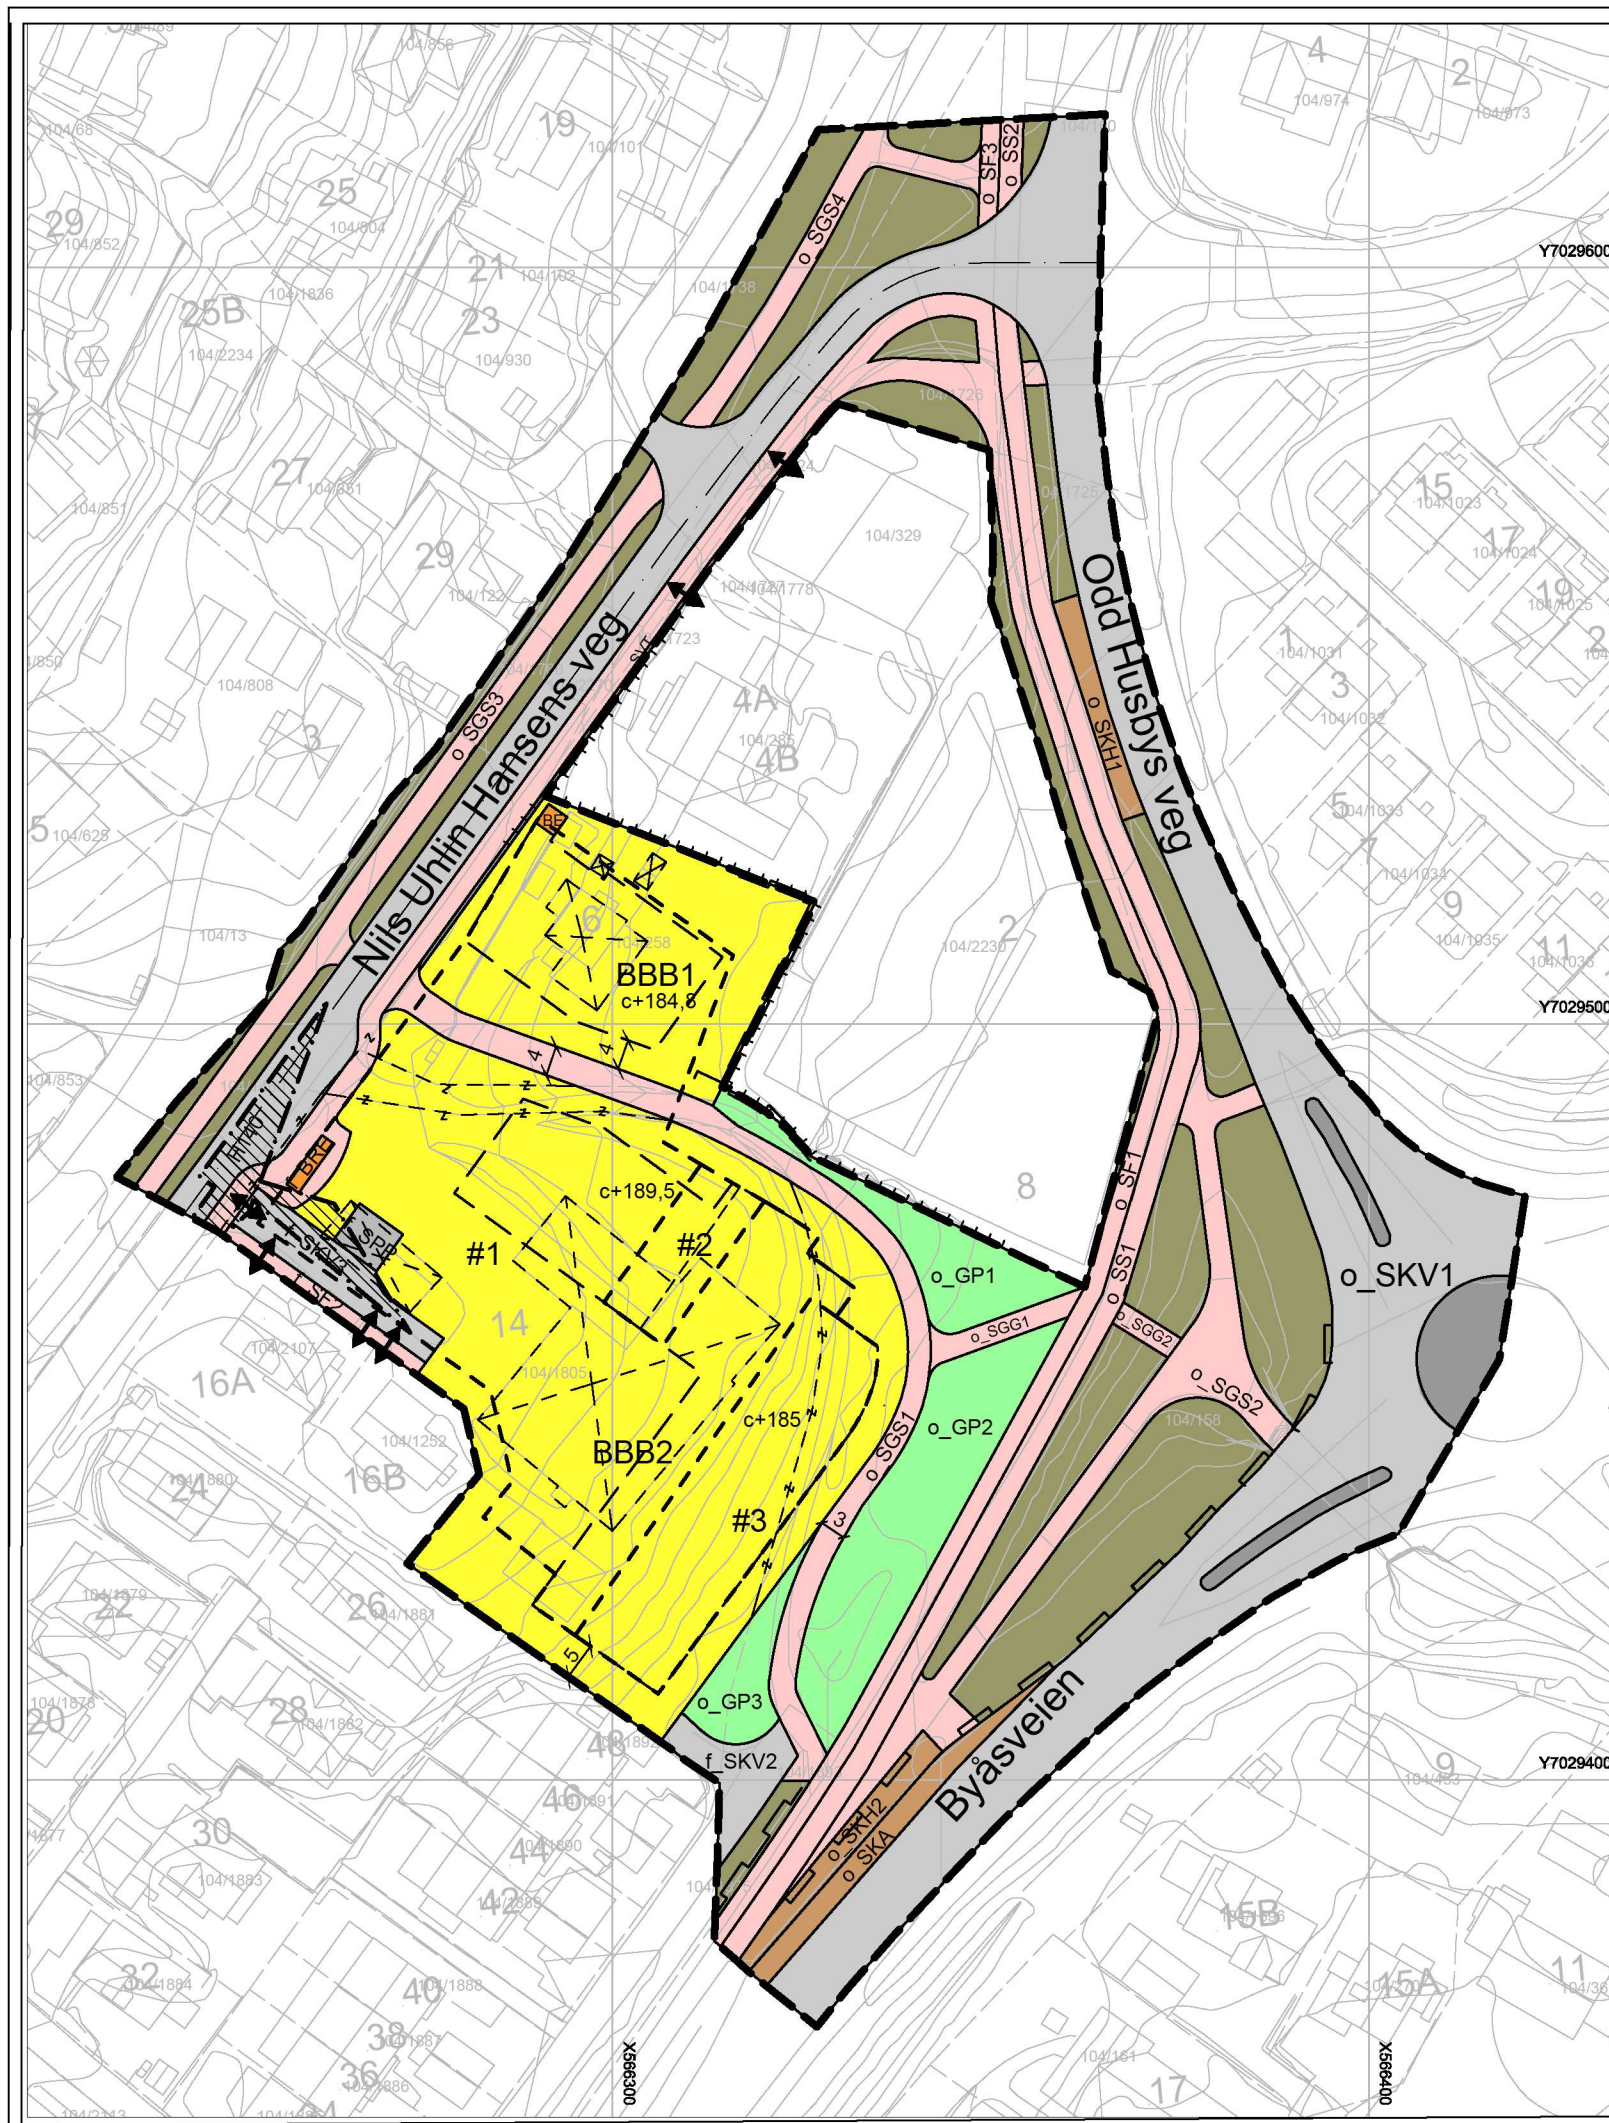

TEGNFORKLARING

§ 12-5, AREALFORMÅL (kode Rp)

1. Bebyggelse og anlegg

- BBB Boligbebyggelse - blokkbebyggelse (1113)
- BE Energianlegg (1510)
- BRE Renovasjonsanlegg (1550)

2. Samferdselsanlegg og teknisk infrastruktur

- SKV Kjøreveg (2011)
- SF Fortau (2012)
- SGS Gang- og sykkelveg (2015)
- SGG Gangveg (2016)
- SS Sykkelveg (2017)
- SVT Annen veggrunn - tekniske anlegg (2018)
- SVG Annen veggrunn - grøntareal (2019)
- SKA Kollektivanlegg (2071)
- SKH Kollektivholdeplass (2073)
- SPP Parkeringssplasser (2082)

3. Grønnstruktur

- GP Park (3050)

§ 12-6 HENSYNSSONER

- Sikringssone - frisisone (H140)

§ 12-7, BESTEMMELSESONRÅDER

- Bestemmelsesområde, parkeringskjeller #1
- tverrforbindelse #2
- bruksareal i sokkel #3


LINJESYMBOLER

- Planens begrensning
- Formålsgrense
- Bestemmelsesgrense
- Byggegrense
- Regulert støttemur
- Måle- og avstandslinje
- Sikringsgrense - friskt
- Bebyggelse som forutsettes fjernet
- Regulert senterlinje
- Regulert støyskjerm
- Regulert høyde
- Eiendomsgrense som skal oppheves

ANDRE SYMBOLER

- Avkjørsel - både inn og utkjøring
- c+185 Maksimum kote byggehøyde

Koordinatsystem UTM sone 32 Euref 89 Ekvidistanse 1 m
Høgderreferanse: Trondheim NN 2000 Uttak av grunnkart (SOSI): 24.05.2019

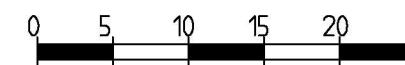

TRONDHEIM KOMMUNE

Detaljregulering av Nils Uhlin Hansens veg 14 m.fl.



MÅLESTOKK:
1:1000 (A3)

REVISJONER	DATO	SIGN.		DATO	SIGN.
Etter teknisk kontroll	26.06.2019	WW	Endra o_SGS3, o_SGS4 og o_GP1	07.11.2019	WW
Endra byggegrenser og samferd.arealer	02.09.2019	WW	Bestemmelseområde #2	26.11.2019	WW
Støyskjerm og fortau	30.09.2019	WW	Bestemmelseområde #3	02.12.2019	WW
SAKSBEHANDLING IFLG. PLAN- OG BYGNINGSLOVEN			DATO		SIGN.
Kunngjøring vedrørende reguleringsarbeidet			25.01.2017		WW
Forslagsstiller: JM Norge AS Plankonsulent: Norconsult AS, avdeling Plan og Arkitektur			Reguleringsplan nr.:		
			r20170045		
			Kommunens saksnr.:		
DATO: 13.06.2019			17/23895		