


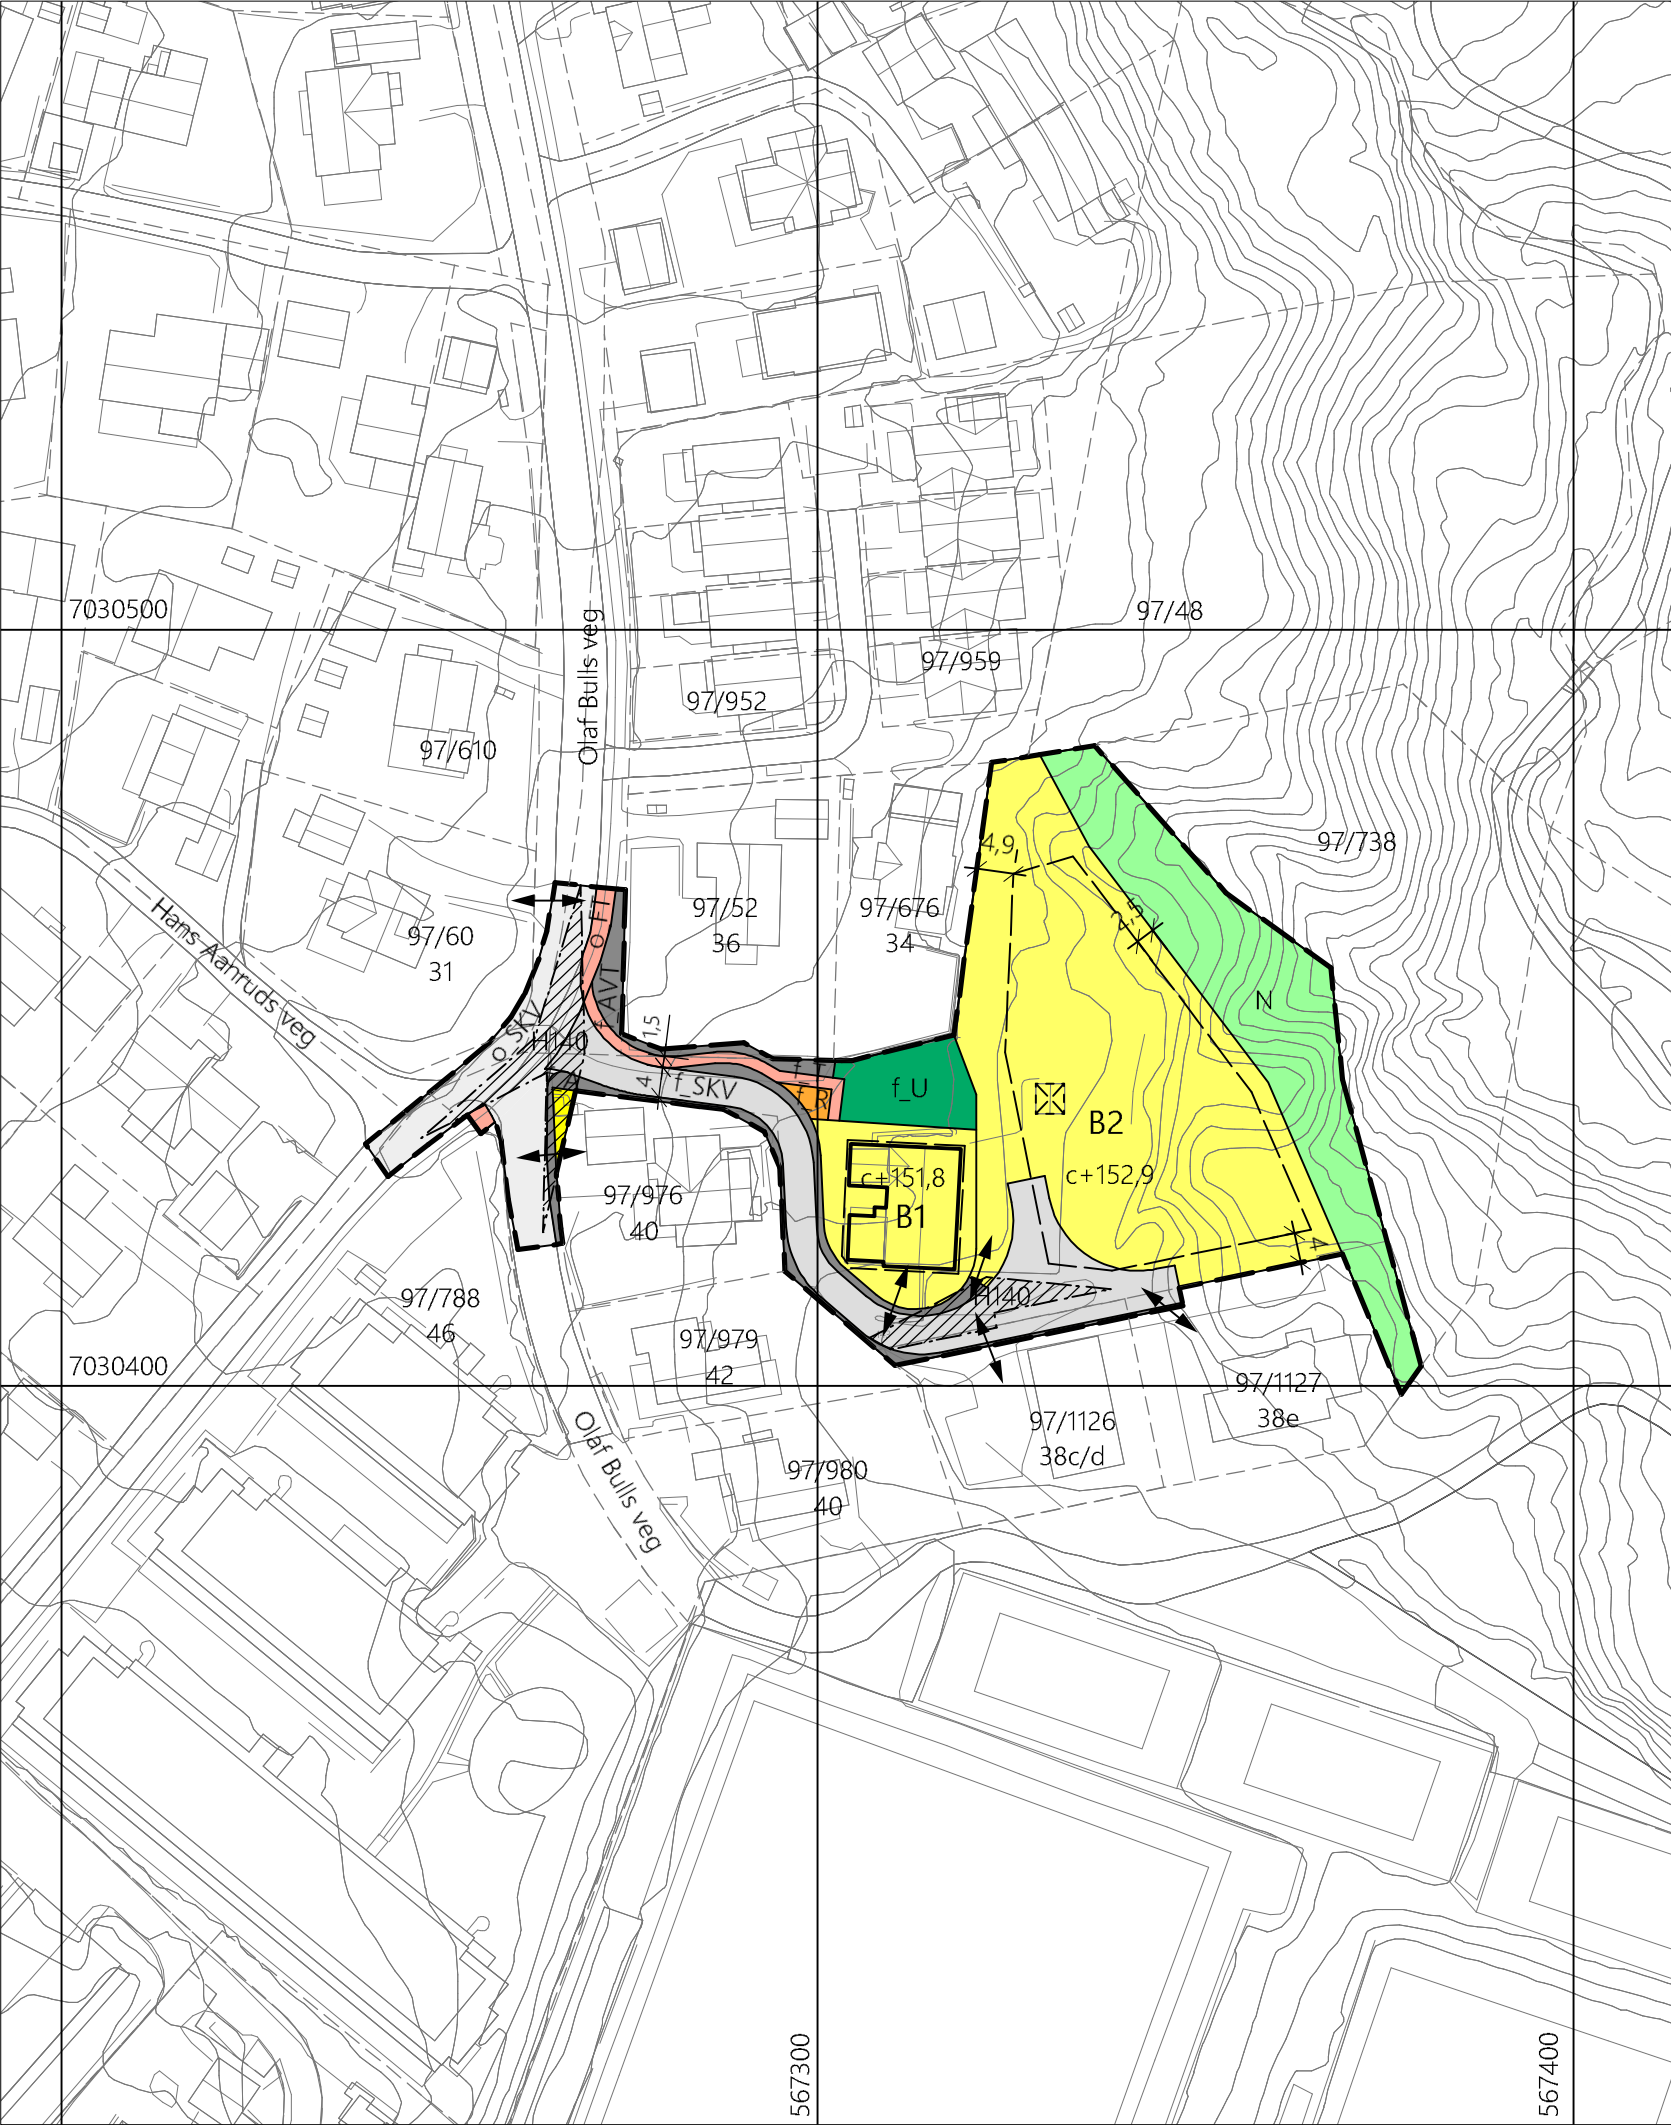

TEGNFORKLARING PBL av 2008

PBL § 12-5, AREALFORMÅL

1.Bebyggelse og anlegg (PBL §12-5, ledd nr.1)

- Boligbebyggelse (1110)
- Renovasjonsanlegg (1550)
- Uteopphold (1600)

2. Samferdselsanlegg og teknisk infrastruktur (PBL §12-5, ledd nr.2)

- Kjøreveg (2011)
- Fortau (2012)
- Annen veggrunn (2018)

3. Grønnstruktur (PBL §12-5, ledd nr.3)

- Naturområde (3020)

Juridiske linjer og symboler

- Planens begrensning (1201)
- Formålsgrense (1202)
- Byggegrense (1211)
- Regulert fotgjengerfelt (1226)
- Anvisning av avkjørsel (1242)

- Omriss av eksisterende bebyggelse som inngår i planen
- bebyggelse som forutsettes fjernet

c+152,9/151,8 Maks kotehøyde gesims/møne

PBL § 12-6, HENSYNSONER

- Sikringssone Frisikt (H140)

Koordinatsystem: UTM sone32 euref89
Høydereferanse: NN2000


Kartuttrekk pr dato: 15.02.2019
Kilde: Infoland

Ekvidistanse 1m 0 10 20 30 40 50

TRONDHEIM KOMMUNE

Detaljregulering av
Olaf Bulls veg 38a og 38b gnr/bnr 97/13

ALT 1

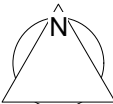

Målestokk

1:1000 (A3)

REVISJONER	DATO	SIGN.	DATO	SIGN.
SAKSBEHANDLING I FØLGE PLAN- OG BYGNINGSLOVEN			DATO	SIGN.
Kunngjøring vedrørende reguleringsarbeidet			01.12.18	abh
Forslagsstiller: 			PLANID	
			r20180053	
			Kommunens saksnr:	
DATO: 24.05.2019			17/-19837	