

21. MARS



22. APRIL





23. JUNI



PEDER MORSET VEG
516-7665 11.09.2019

Norconsult



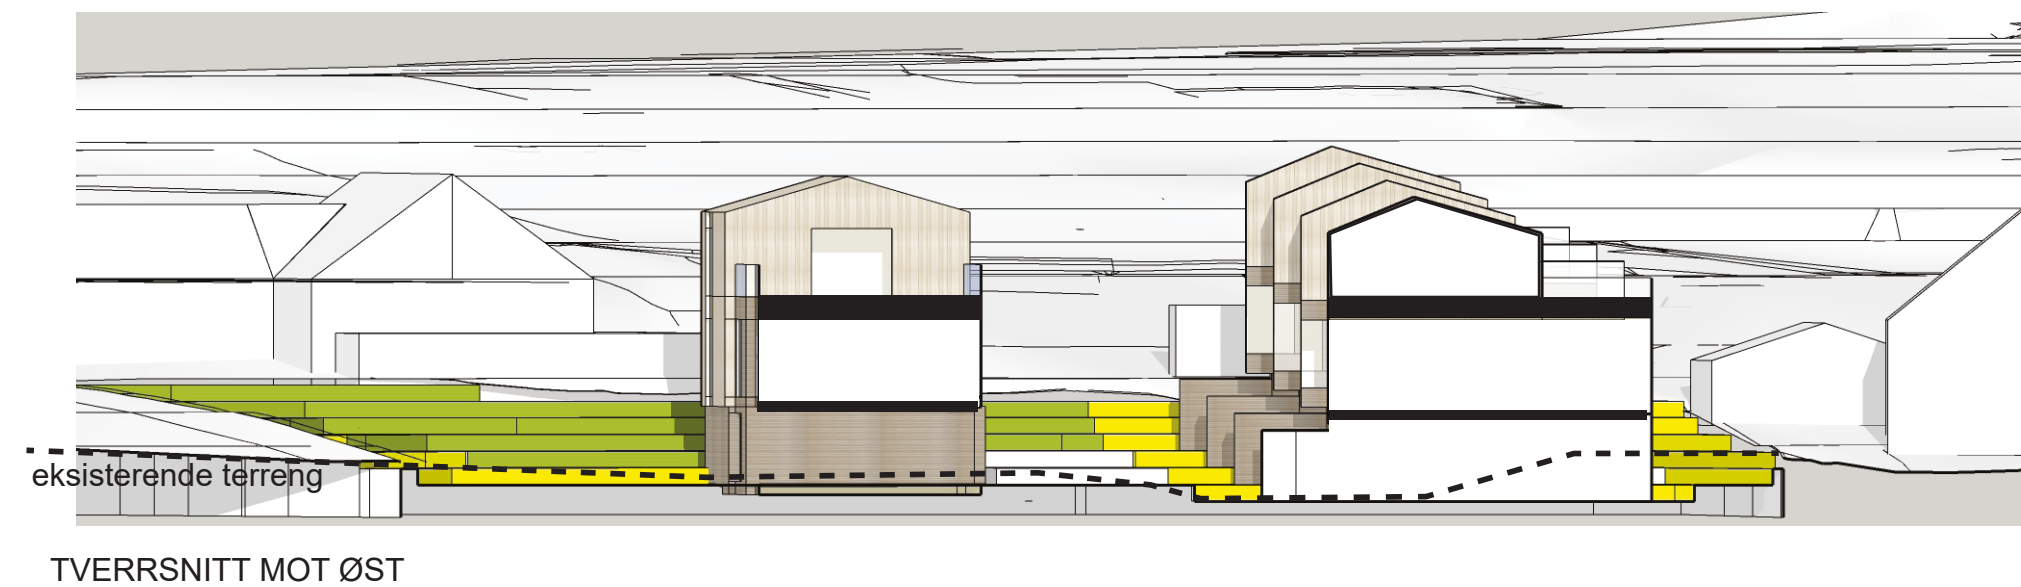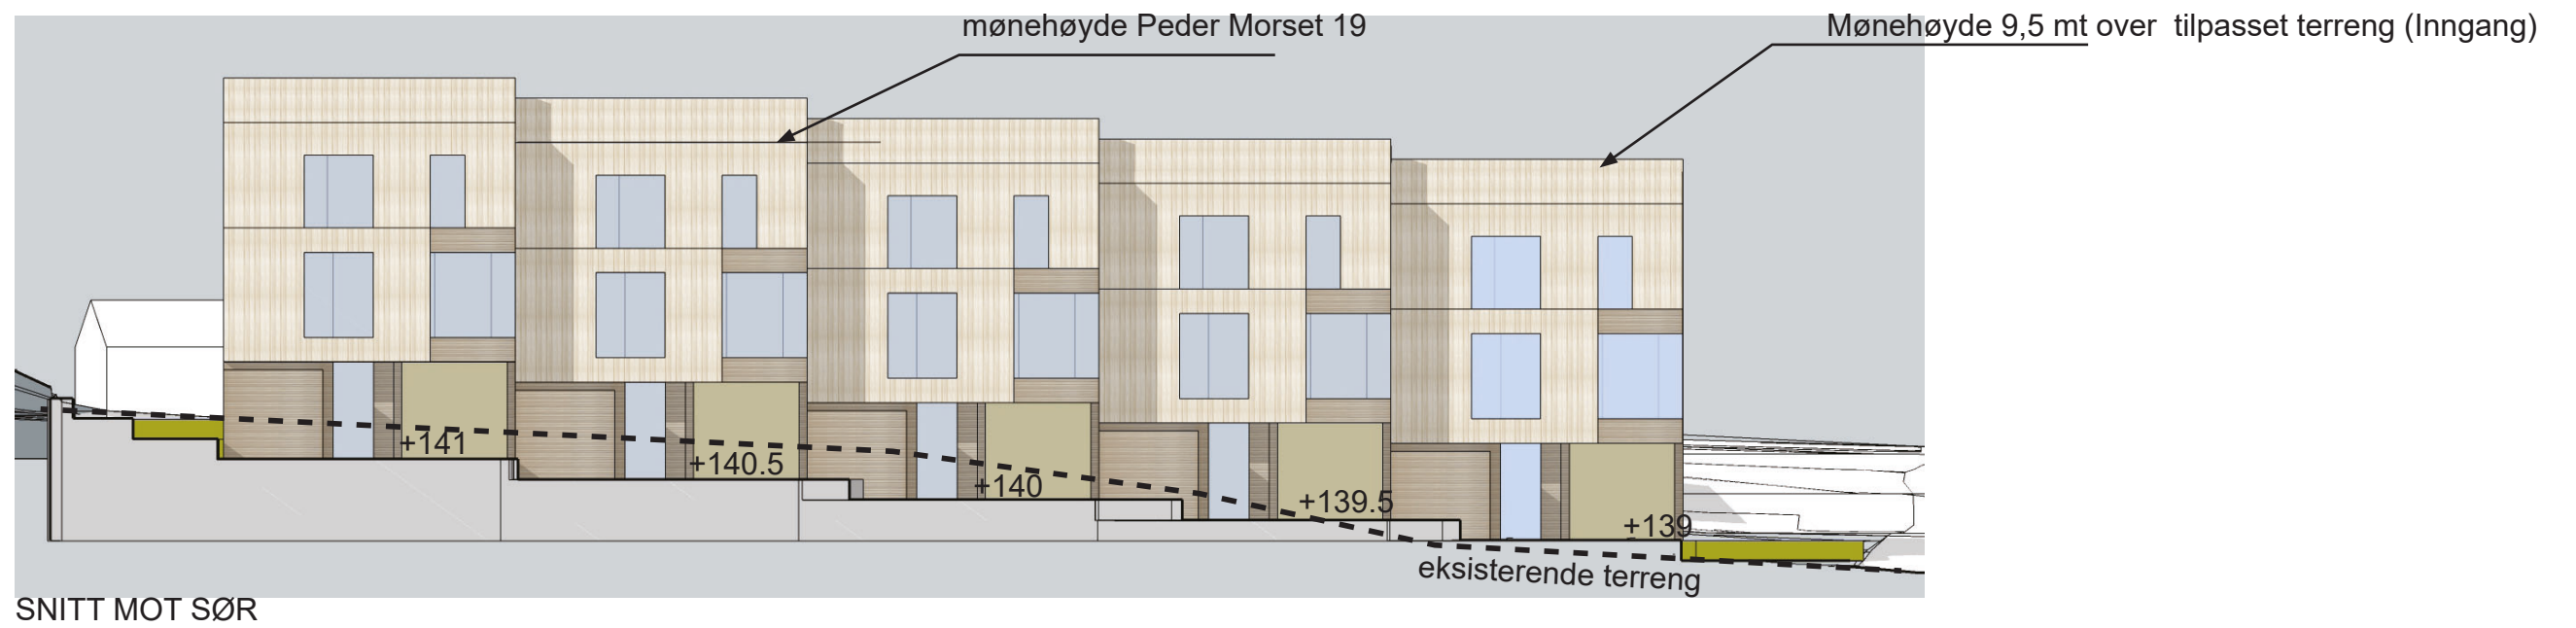



- Privat uteareal rekkehus
- Felles areal
- Annet felles uteareal
- Vei
- Solbelagt arealer


Tomtareal (som illustrasjon): 1756 m²

Totalt uteareal (eks. vei, alle biloppstillingsplass og carport i B2):


Privat + Felles = 900m²

Samlet uteoppholdsareal: 286 m²

Privat uteareal (eks. biloppstillingsplass, carport): 664m²

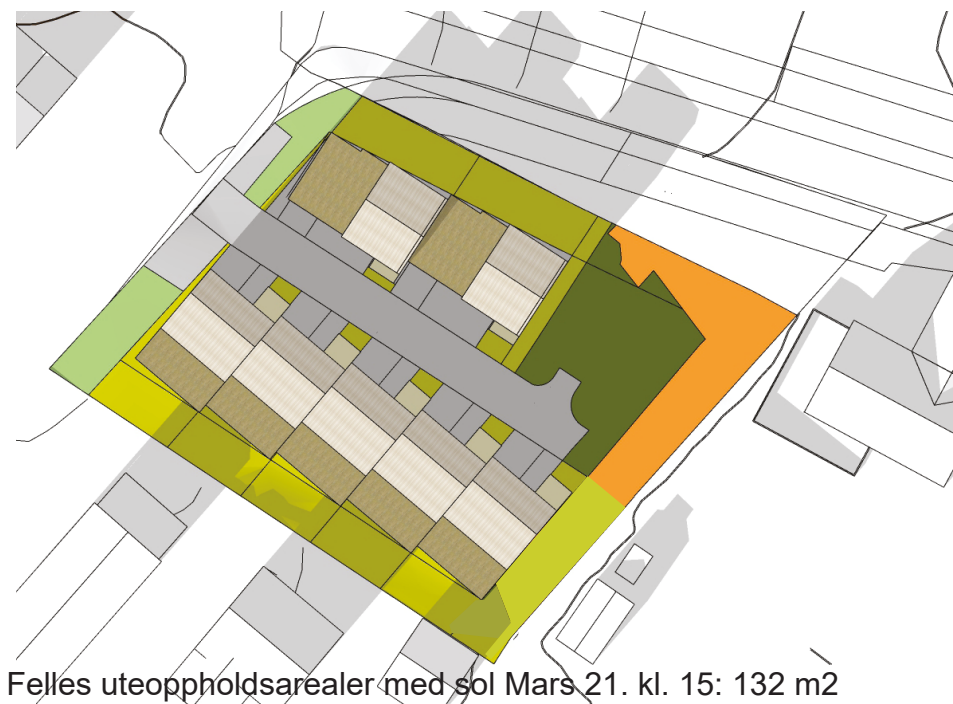

Felles uteoppholdsarealer med sol Mars 21. kl. 15: 132 m²

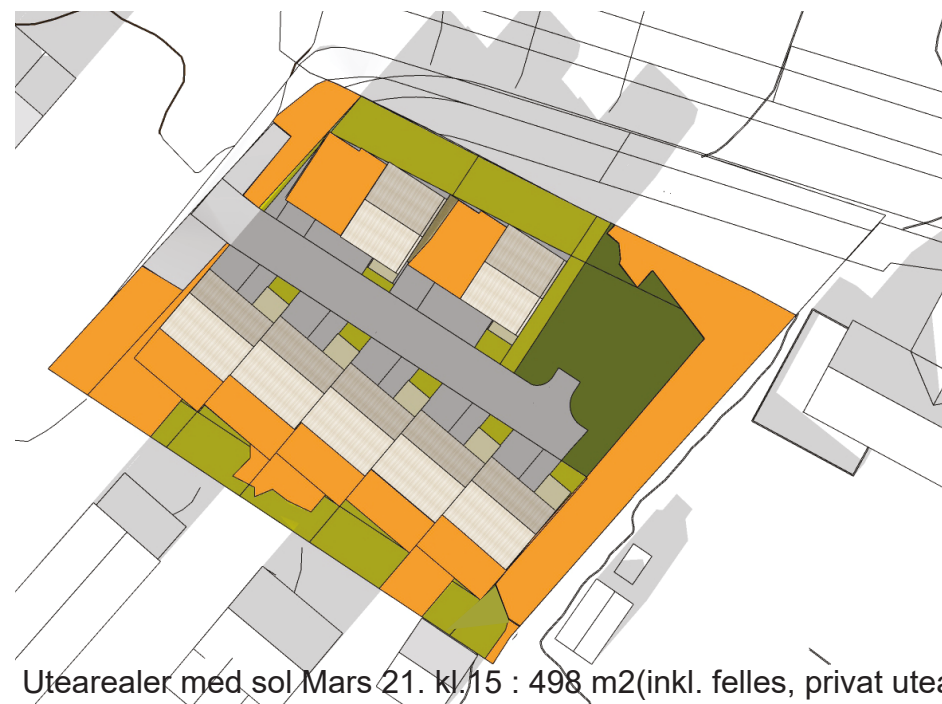

Utearealer med sol Mars 21. kl. 15 : 498 m² (inkl. felles, privat uteareal, annet felles uteareal)



Felles uteoppholdsarealer med sol Juni 23. kl. 18: 175m²



Utearealer med sol Juni 23. kl. 18: 648 m² (inkl. felles, privat uteareal, annet felles uteareal)

PEDER MORSET VEG
516-7665 11.09.2019

Norconsult 



PEDER MORSET VEG
516-7665 11.09.2019

Norconsult 




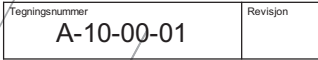

ILLUSTRASJONSPLAN
1:200

PEDER MORSET VEG
516-7665 16.05.2019

Norconsult 