



A
1 : 200

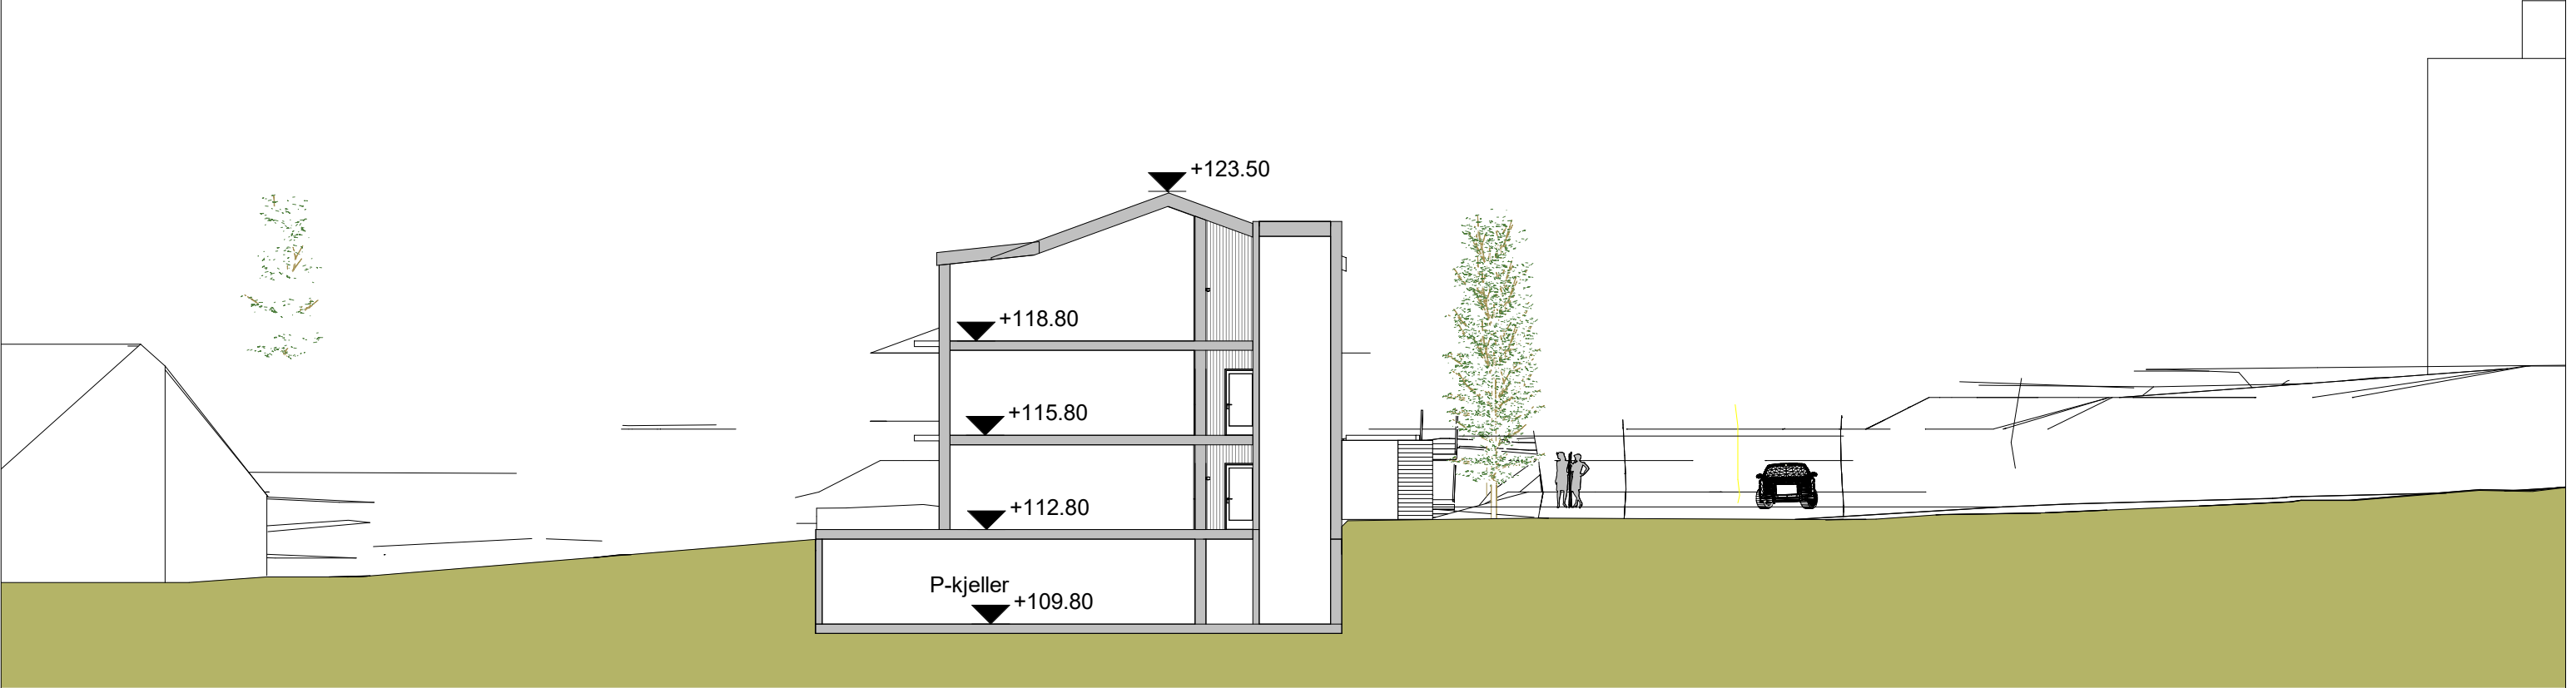

B
1 : 200

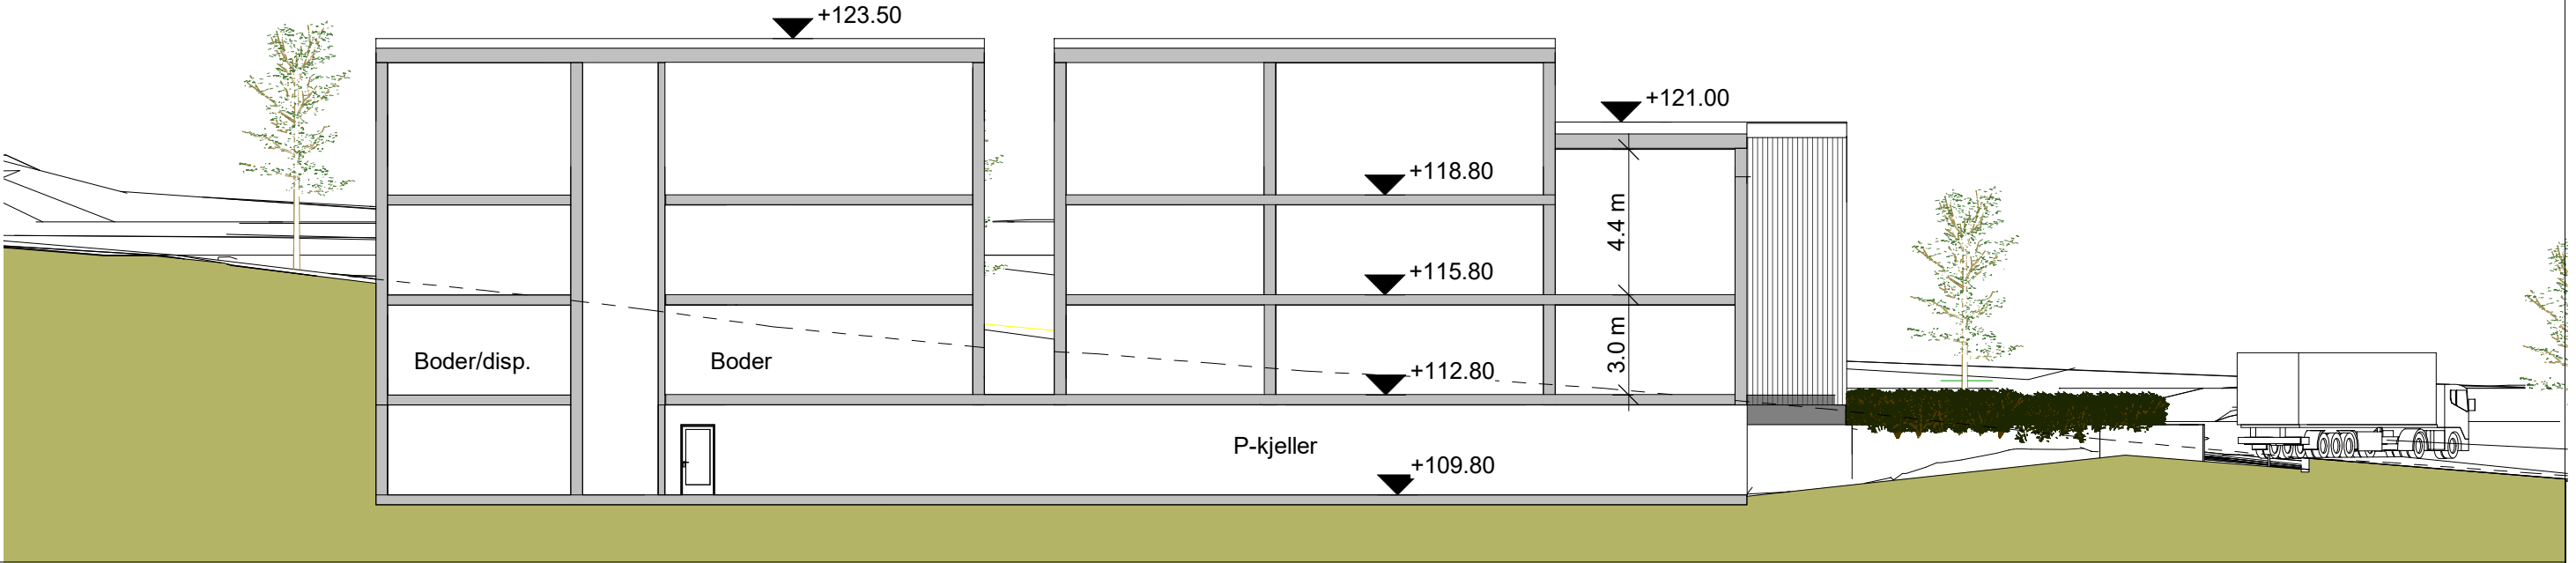

SELBERG ARKITEKTER AS
plan | arkitektur | landskap

Nr.	Beskrivelse	Dato
A	Oppdatert	15.10.2018
B	Oppdatert med skråtak	16.05.2019
C	Oppdatert. Svalgang erstattet av 2 trapperom med heis	30.10.2019

Nyboli

Selsbakkvegen 55

Snitt A og B

Prosjektnummer	17073	A201	C
Dato	04.09.2018		
Tegnet	sbm	Skala	1 : 200
Kontrollert	kmr		