


Overbygning snarvei, linje 70000 og 71000

Forslag til overbygning på jord




Tykkelse på overbygningen avhenger av dybde til fjell og grunnforhold.


Snitt linje 70000, pr 10

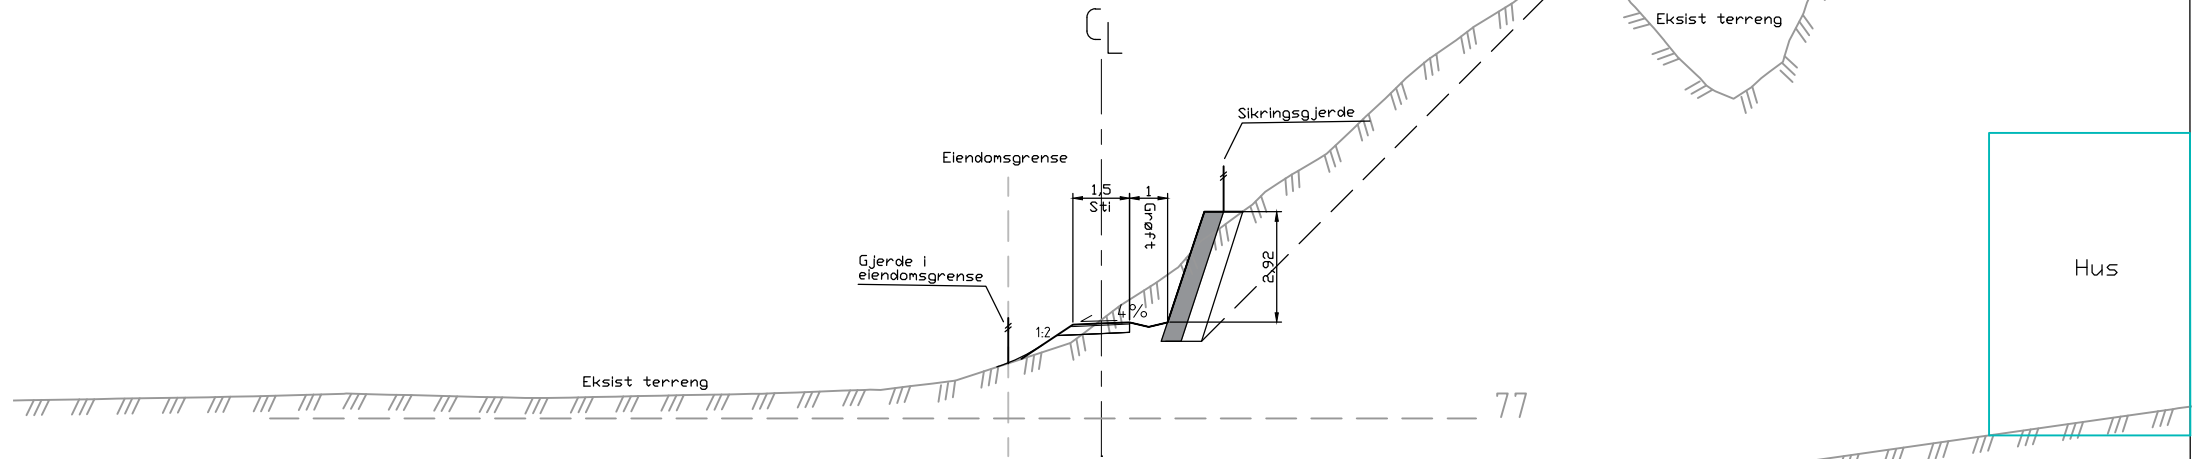

Snitt linje 70000, pr 70

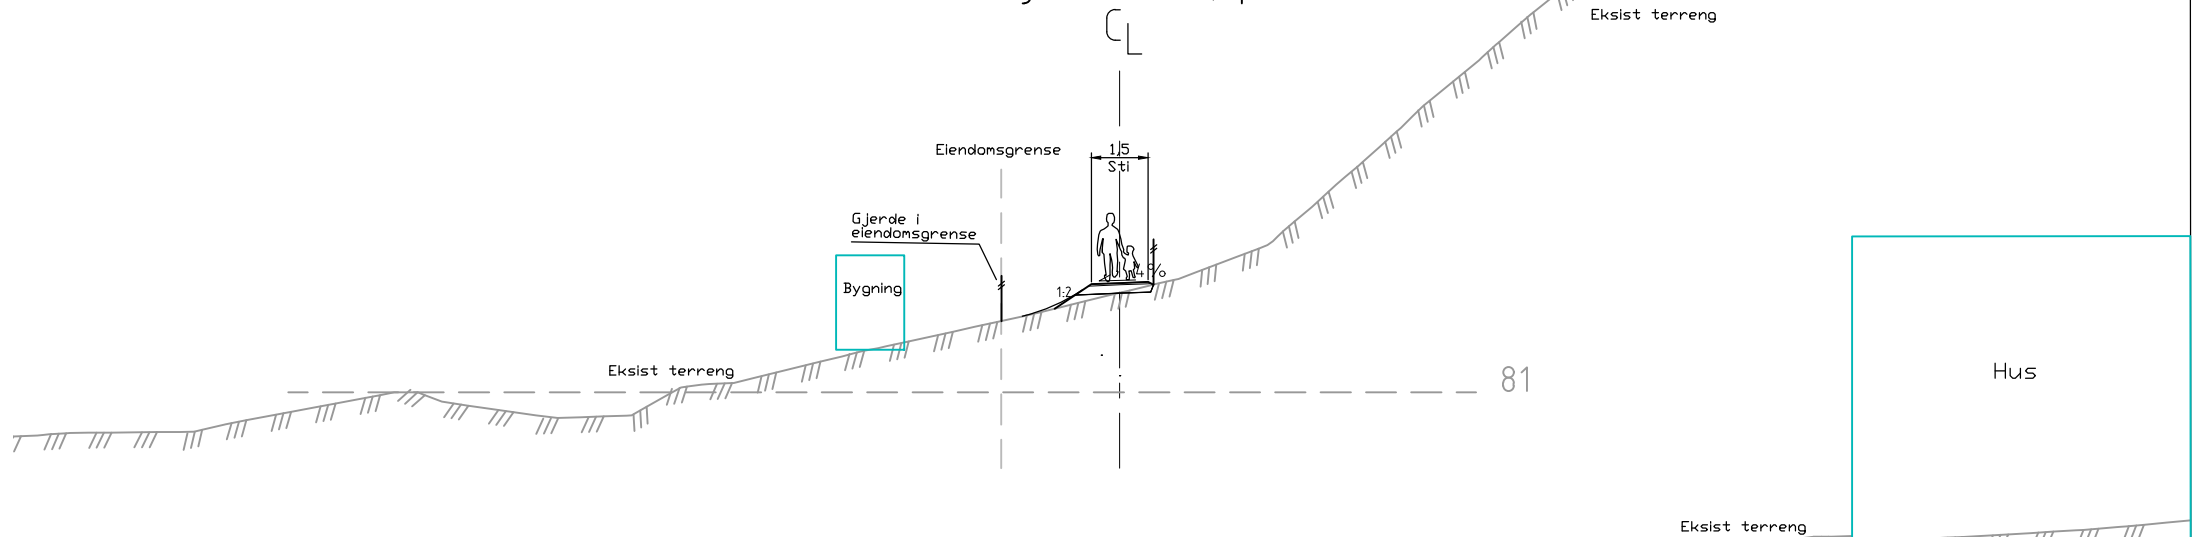

Snitt linje 70000, pr 110

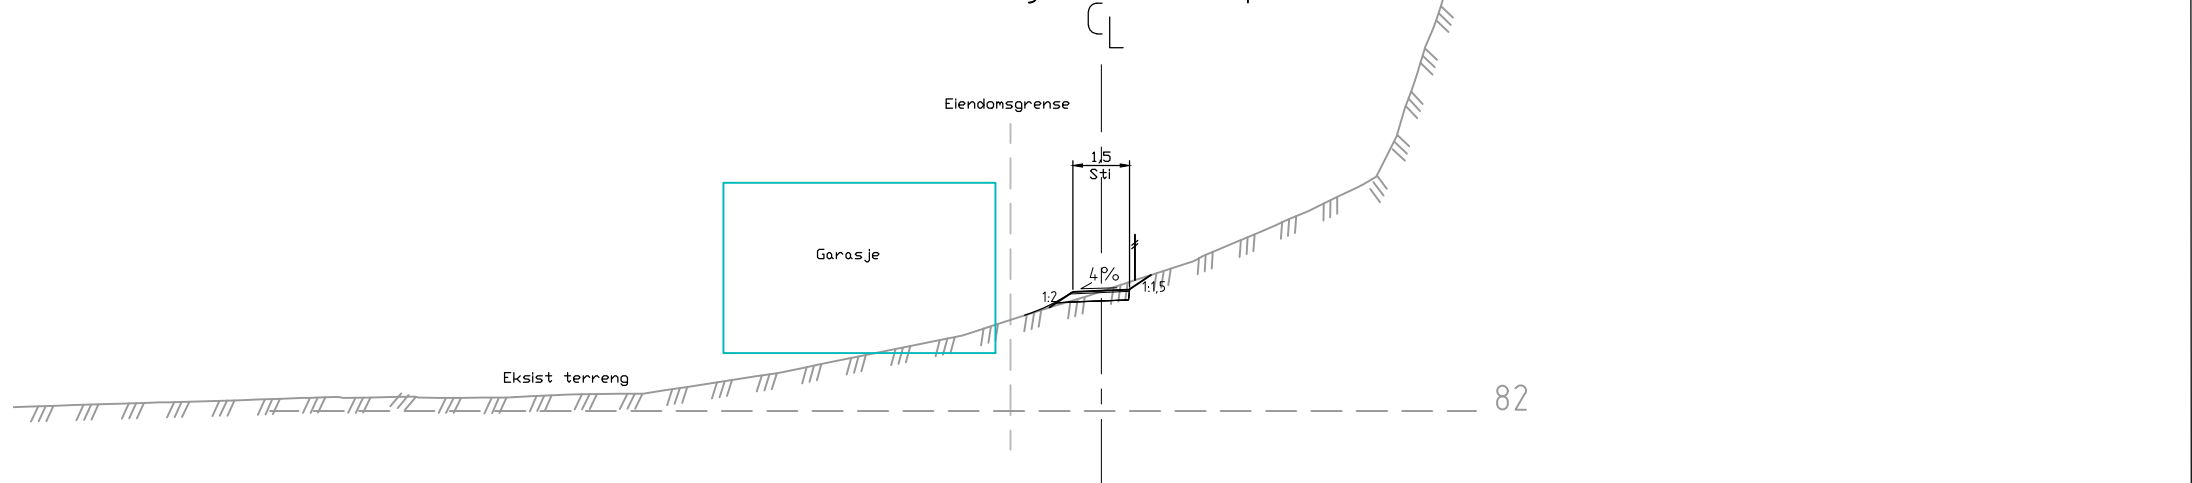

A	Supplert med flere snitt	18.03.2019	IHH	AEK	AEK
Revisjon	Rettelse	Dato	Tegnet	Kontrollert	Godkjent
Reguleringsplan					
Rambøll i Norge AS Kobbes gate 2, 7042 Trondheim - Tel 73 84 10 00 - Fax 73 84 10 60					
Trondheim kommune- Miljøpakken			DATO: 18.02.2019		
Snarvei til Berg skole			TEGN: IHHTRH		
Normalprofil Typiske snitt linje 70000			KONTR: AEKTRH		
Oppdragsnummer: 1350032001			Dokumentasjon: MBN		
Filnavn: A_F.dwg			Skala: 1:200 (A3)		
Kompleks	Bygg	Etasje	Fag	System	Type
					Lapenummer
SAMF			F 001		A