



## Snitt linje 70000, pr 125

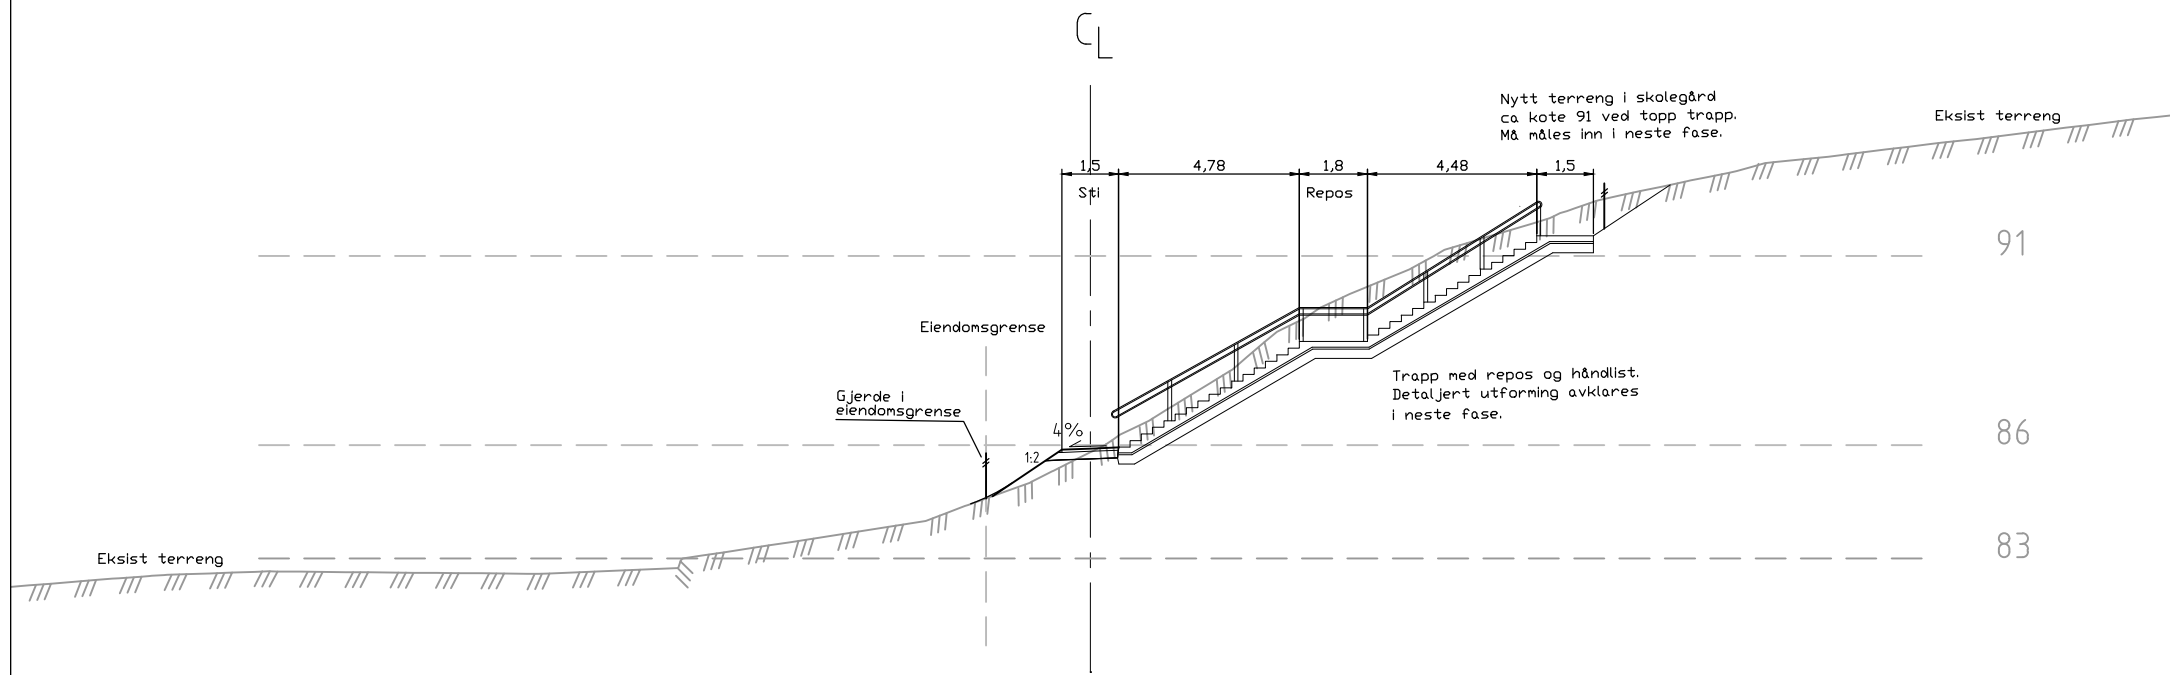

## Snitt linje 71000, pr 15

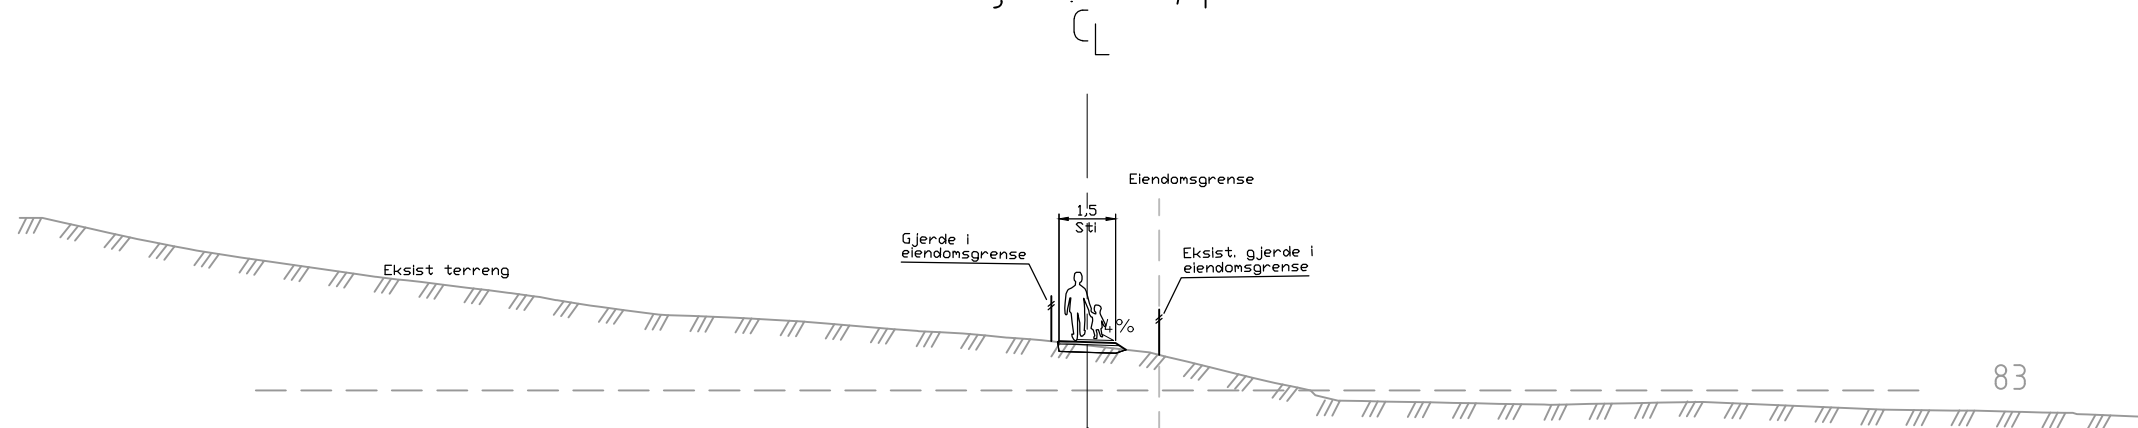

## Overbygning snarvei, linje 70000 og 71000

Forslag til overbygning på jord



Tykkelse på overbygningen avhenger av dybde til fjell og grunnforhold.

Revisjon	Betegnelse	Dato	Tegnet	Kontrollert	Godkjent				
Fase									
<b>Reguleringsplan</b>									
Ramboll i Norge AS Kobbes gate 2, 7042 Trondheim - Tel 73 84 10 00 - Fax 73 84 10 60									
<b>Trondheim kommune- Miljøpakken</b>			DATO: 18.03.2019						
Snarvei til Berg skole			TEGN: IHHTRH						
Normalprofil			KONTR: AEKTRH						
Typiske snitt linje 70000 og 71000			Oppdragsnummer 1350032001						
			Dokumentasjon MBN						
			Filnavn A_F.dwg						
			Skala 1:200 (A3)						
Kompleks	Bygg	Etasje	Fag	System	Type	Lapenummer	Prosjektfase	Revisjon	Status
						SAMF	F	002	-