


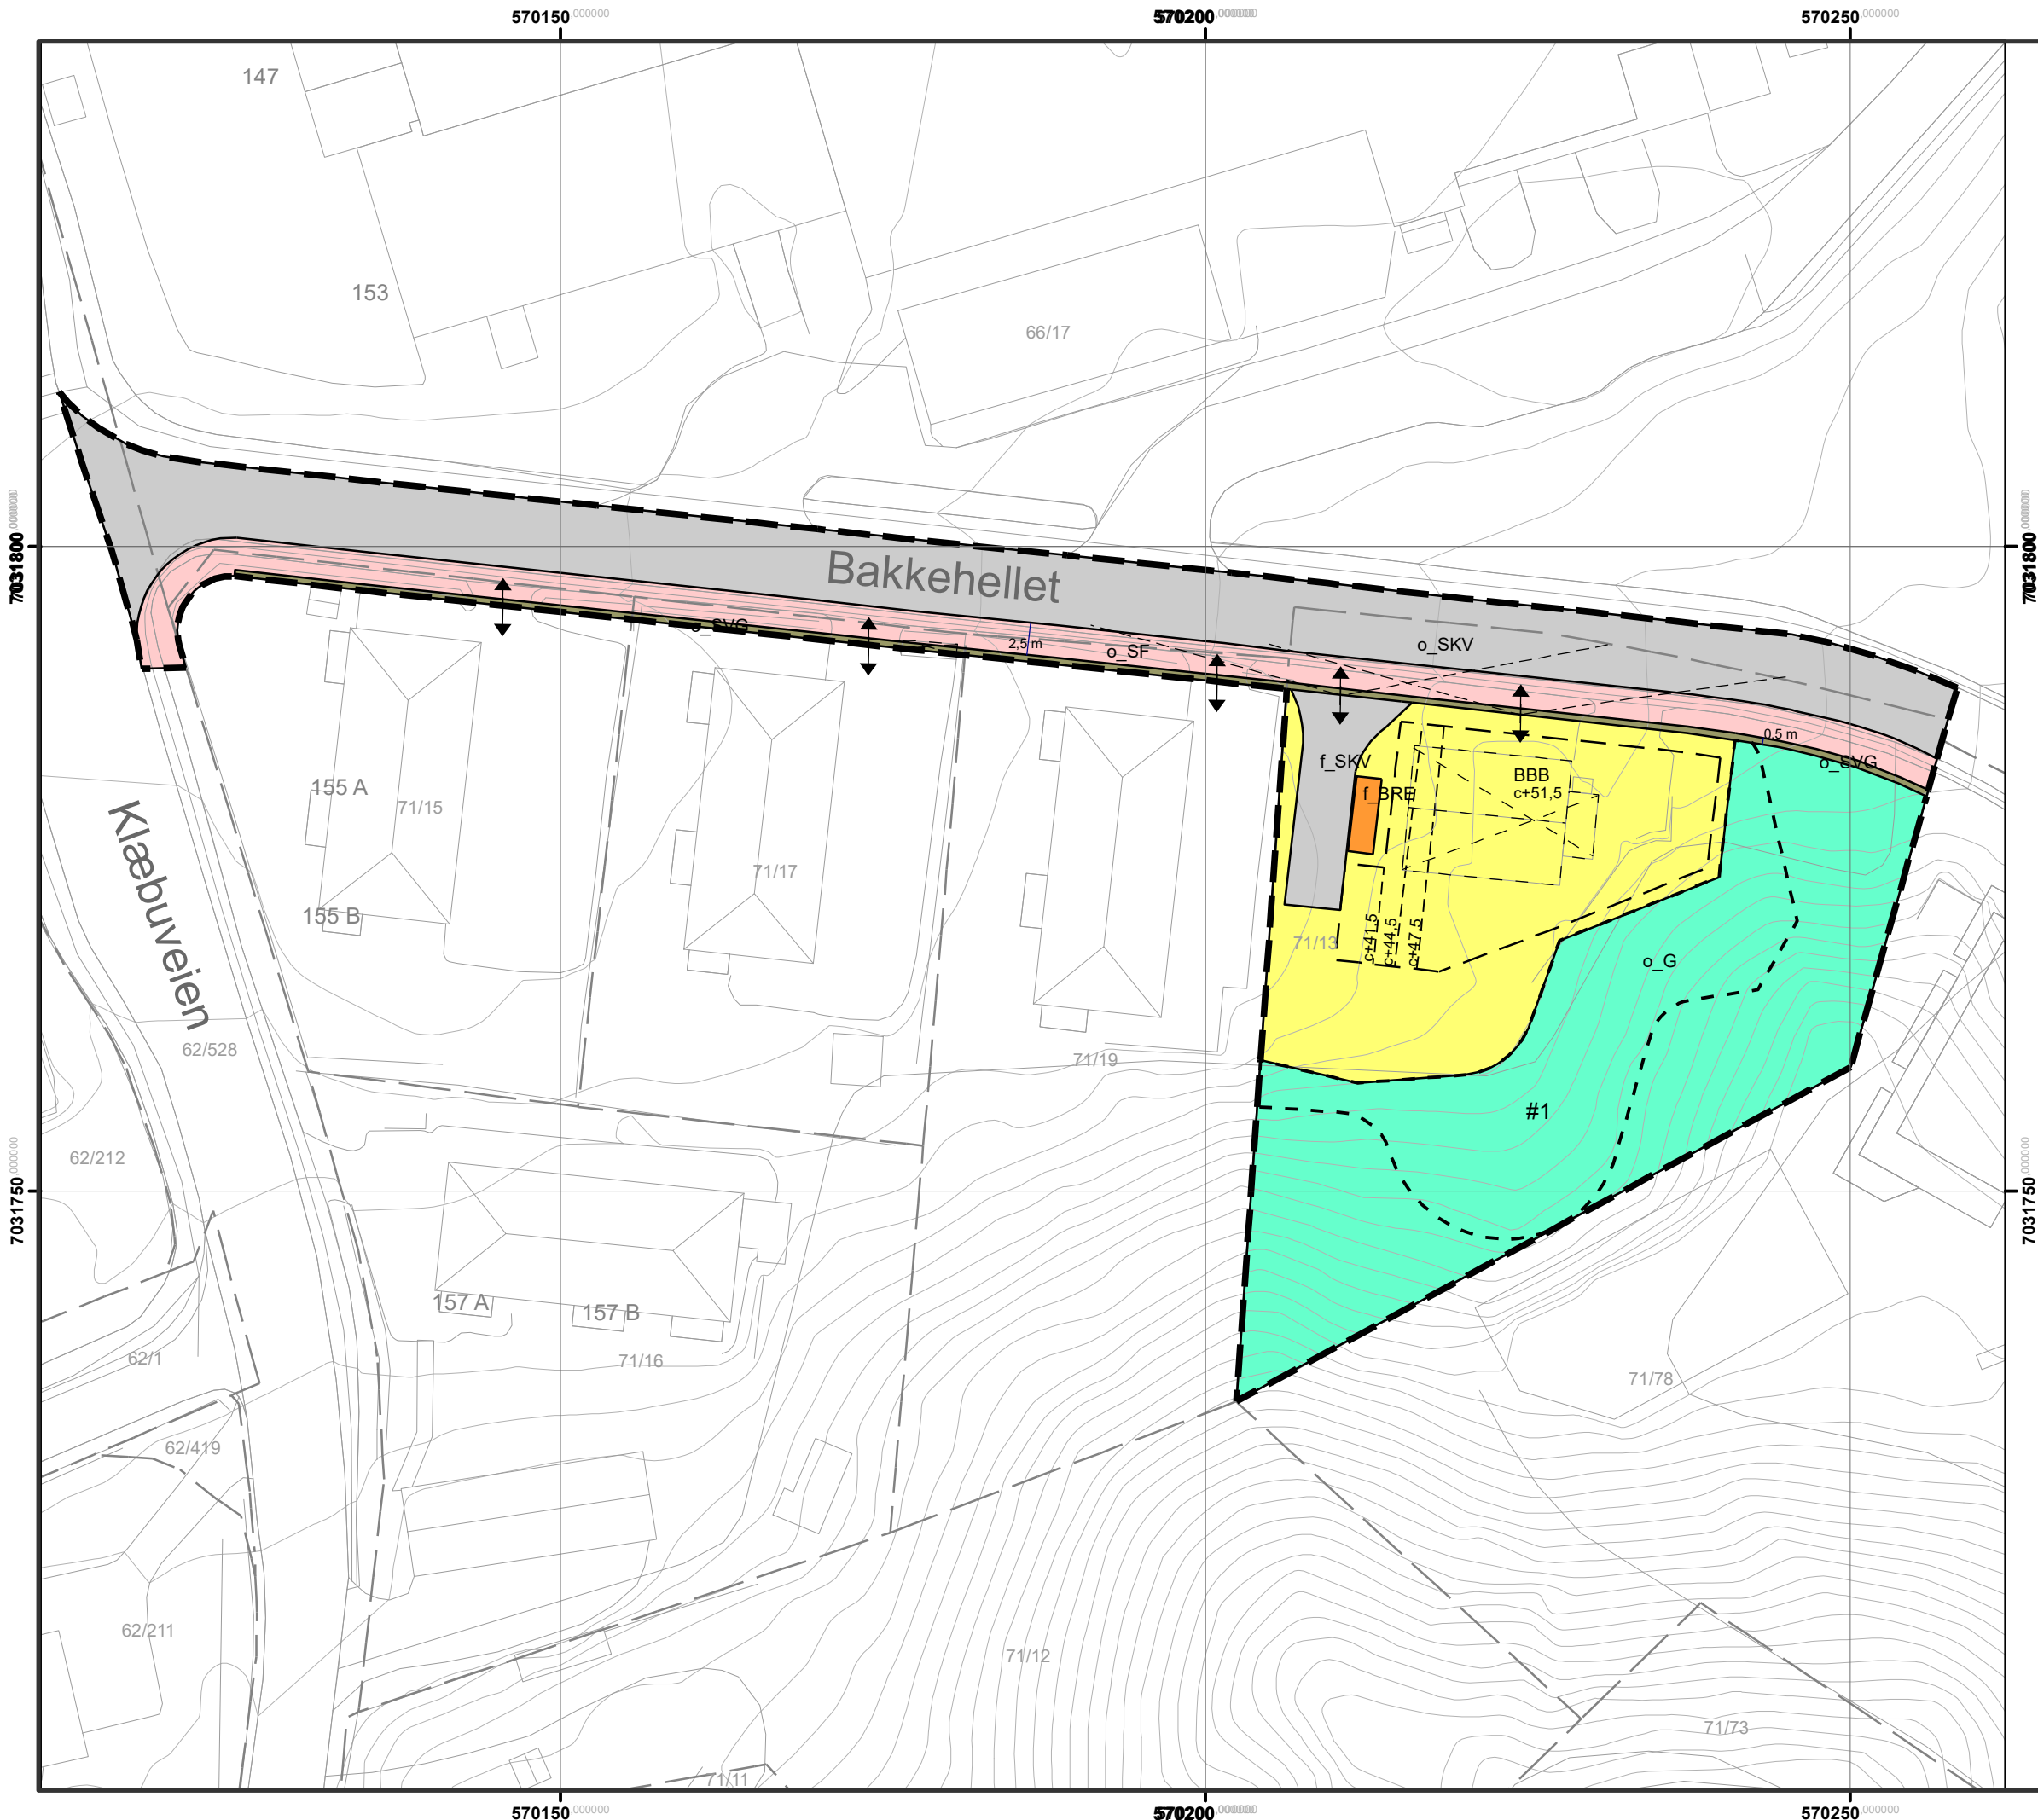

TEGNFORKLARINGPBL av 2008
§12-5, AREALFORMÅL
1. Bebyggelse og anlegg

1113 - Boligbebyggelse-blokkbebyggelse (BBB)
 1550 - Renovasjonsanlegg (BRE)

2. Samferdselsanlegg og teknisk infrastruktur

2011 - Kjøreveg (SKV)
 2012 - Fortau (SF)
 2019 - Annen veggrunn- grøntareal (SVG)

3. Grønnstruktur

3002 - Grønnstruktur (G)

§ 12-7 Bestemmelser

Bestemmelseområde #1 Anleggsfase

JURIDISK LINJER OG SYMBOLER

Planens avgrensning
 Formålsgrense

- - -

 1211 - Byggegrense

- - - -

 1215 - Bebyggelse som forutsettes fjernet

- - - - -

 1222 - Frisiktlinje

↔

 1242 - Avkjørsel

↗↘

 1259 - Måle- og avstandslinje

- - - - -

 Regulert Høyde

Koordinatsystem Eurf89- utm 32 Kartuttrekk pr. 25.02.20
Høydereferanse: NN2000 Kilde: Trondheim kommune

Trondheim kommune
Detaljreguleringsplan
Bakkehellet5

MÅLESTOKK: A3 **1:500**

REVISJONER	DATO	SIGN.	REVISJONER forts.	DATO	SIGN.
01	16.04.2020	VM			
02	11.08.2020	VM			
SAKSBEHANDLING I FØLGE PLAN- OG BYGNINGSLOVEN				DATO	SIGN.
Kunngjøring vedrørende reguleringsarbeidet				27.02.2020	
1. gangsbehandling bygningsrådet					
Offentlig ettersyn					
Planen er fremmet av: Bakkehellet 5 AS				Planen er utarbeidet av: asplan viak	DETALIEPLAN NR: R20200013
DATO: 03.04.2020				KOMMUNENS SAKSNR: 20/182	622608-01