




- Tegnforklaring
- Reguleringsplangrense
 - Eksisterende koter
 - - - Nye koter
 - Gjerde
 - Støttemur
 - Ny boligtomt
 - Veg
 - Fortau
 - Sti
 - Trær
 - Plen
 - Ny kistegrav
 - Ny minnelund
 - Ny urnelund

X:\prosjektdag\Trondheim\5177189\BIM\Landekopi\4\HVL_AY-5177189_Bratsberg kirkegård.dwg - EliBar - Plottet: 2019-05-24, 14:28:31 - LAYOUT = L_01 - XREF = L-5177189_Bratsberg kirkegård, 5177189-190408 Gummkart 3D

Rev.	2019-04-25	Prosjektering	EliBar	KjeJul	KjeJul
		Beskrivelse	Utarbeidet	Fagkontroll	Godkjent
<small> Dette dokumentet er utarbeidet av Norconsult AS som del av det oppdraget som fremgår nedenfor. Opphavsretten tilhører Norconsult AS. Dokumentet må bare benyttes til det formål som oppdragsavtalen beskriver, og må ikke kopieres eller gjøres tilgjengelig på annen måte eller i større utstrekning enn formålet tilsier. </small>					
Trondheim kommune					Målestokk (gender A3)
Bratsberg kirke					1:1000
Illustrasjonsplan					
Norconsult		Oppdragsnummer	Tegningsnummer	Revisjon	
		5177189	L_01		



X:\proppadag\Trondheim\517171\517171_189\BIM\Landeksp\A\H\U\A\Y-51717189_Bratsberg kirkegård.dwg - EliBar - Plottet: 2019-04-25, 12:12:42 - LAYOUT = L_02 - XREF = L-51717189_Bratsberg kirkegård, 51717189-189-408 Gummkart 3D

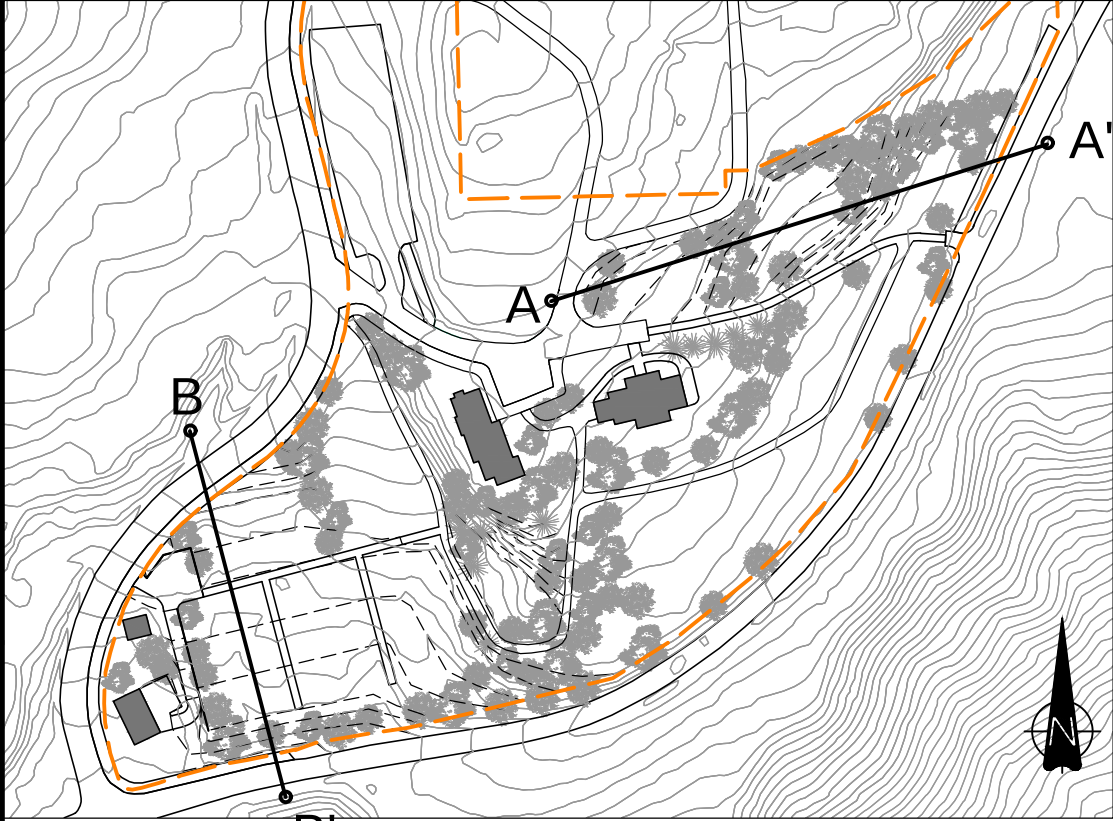


Snitthensvisning

Veg | Gjerde | Ny minnelund | Grønt miljø | Ny minnelund | Grønt miljø | Ny minnelund | Gjerde | Fortau | Veg



Snitt A-A'

Veg | Fortau | Gjerde | Nye kistegraver | Sti | Nye kistegraver | Gjerde | Fortau | Veg

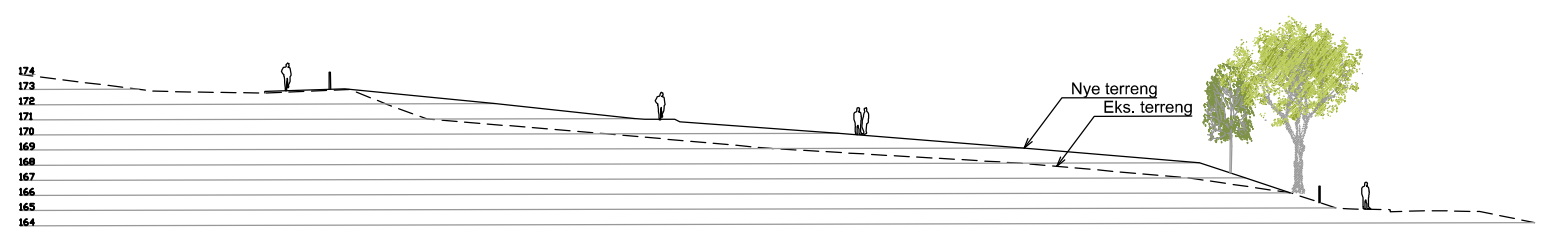

Snitt B-B'

Rev.	2019-04-25	Prosjektering	EliBar	KjeJul	KjeJul
		Beskrivelse	Utarbeidet	Fagkontroll	Godkjent
Dette dokumentet er utarbeidet av Norconsult AS som del av det oppdraget som fremgår nedenfor. Opphavsretten tilhører Norconsult AS. Dokumentet må bare benyttes til det formål som oppdragsvåren beskriver, og må ikke kopieres eller gjøres tilgjengelig på annen måte eller i større utstrekning enn formålet tilsier.					Målestokk (gjelder A3)
Trondheim kommune					1:500
Bratsberg kirke Snitt til illustrasjonsplan					
Norconsult		Oppdragsnummer	Tegningsnummer	Revisjon	
		5177189	L_02		



