



SNITT 1 : 250

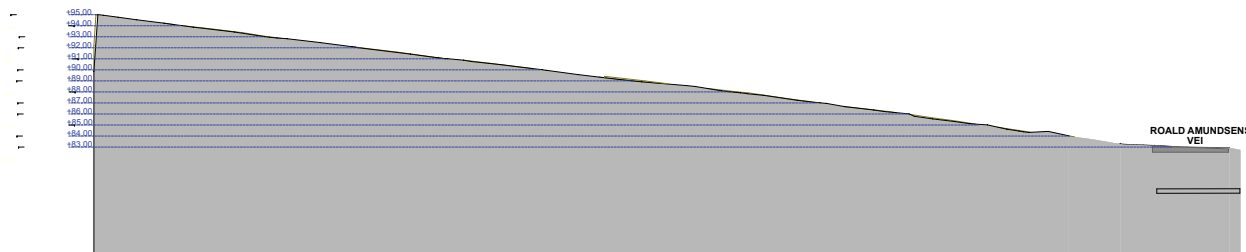



SNITT GJENNOM MØLLEBAKKEN 1 : 500

REV 2020-02-24 Justert takform og takterrasser
 REV 2020-01-08 Justert takform og penthouse

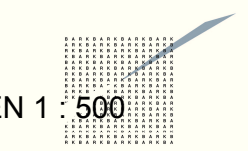


B A R K
 BERGERSEN ARKITEKTER AS
 M N A L M N I L ARKITEKTBEDRIFTENE
 Nordre gate 2 Pb 2682 7415 TRONDHEIM
 Tel: +47 73 80 58 30 post@bergersenarkitekter.no
 www.bergersenarkitekter.no

PRO.NR.:	PROSJEKT:	BYGGHERRE:	TEGNING:	MÅL:	TEGN. DATO:	FASE:	TEGN.NR.:	SIGN.:
1322	FAGERLIVEIEN 1 - Utredning	Trond Rattal	Snitt AA	1:500, 1:250	19.11.2018	Utredning	A30-1	TS / GS

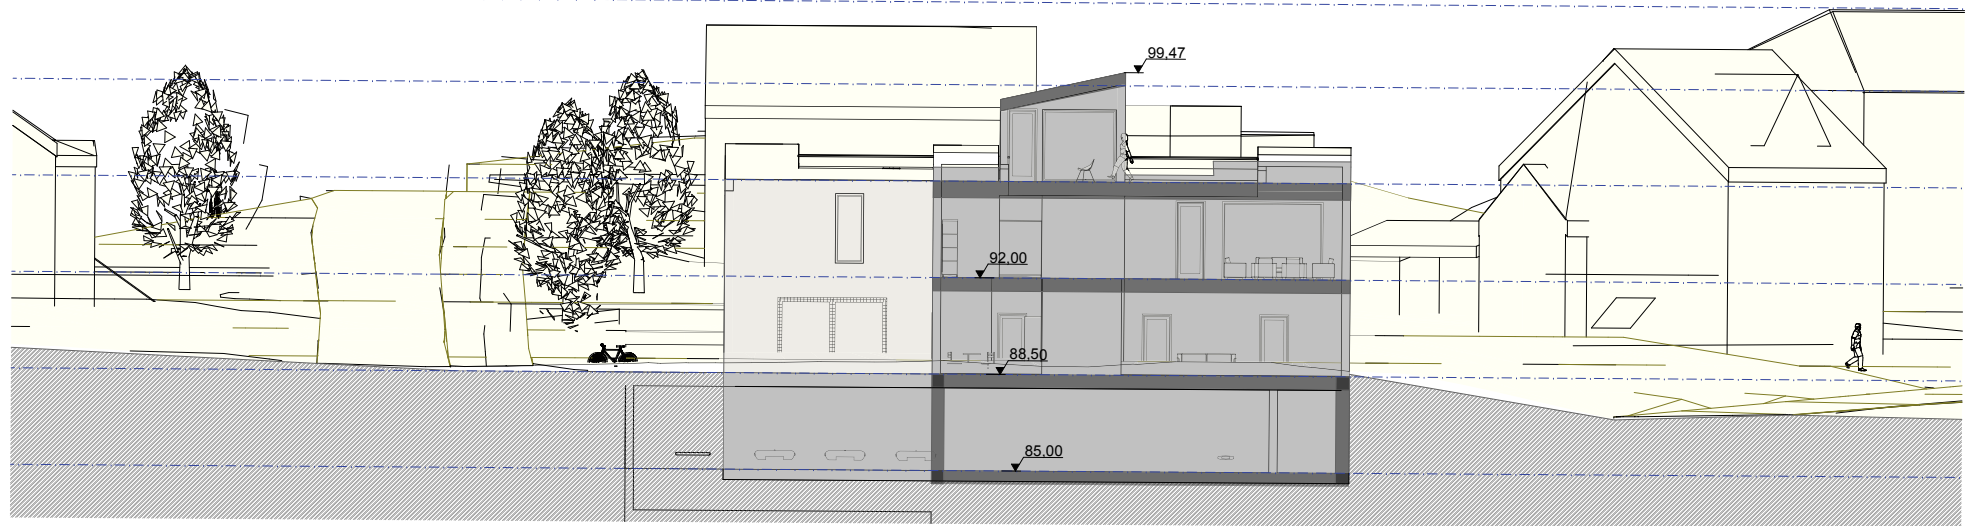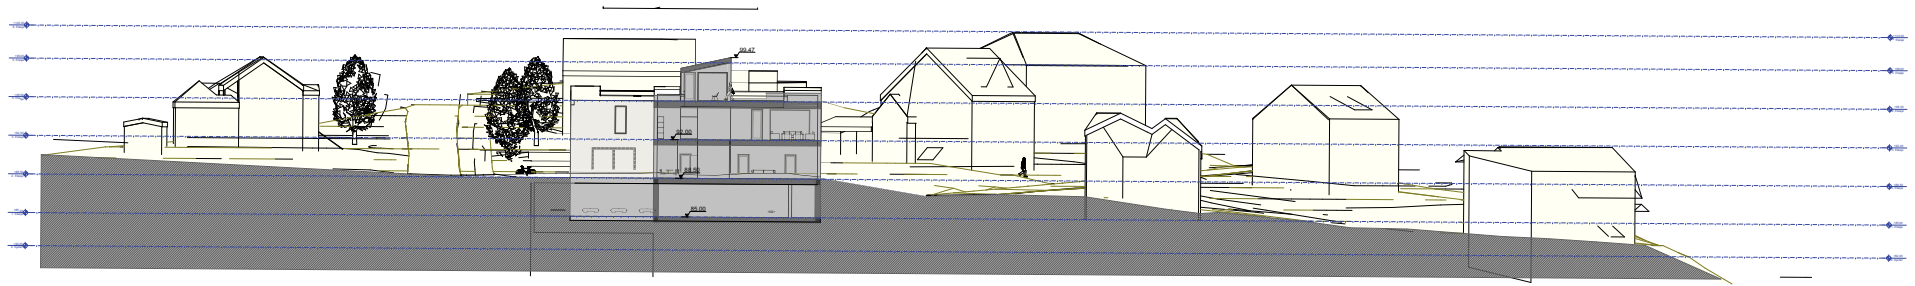


REV 2020-02-24 Justert takform og takterrasser
 REV 2020-01-08 Justert takform og penthouse

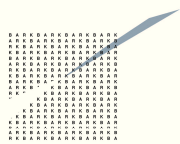


B A R K

BERGENSEN ARKITEKTER AS
 M N A L M N I L ARKITEKTBEDRIFTENE
 Nordre gate 2 Pb 2682 7415 TRONDHEIM
 Tel: +47 73 80 58 30 post@bergensenarkitekter.no
 www.bergensenarkitekter.no

PROJ. NR.:	PROSJEKT:	BYGGHERRE:	TEGNING:	MÅL:	TEGN. DATO:	FASE:	TEGN. NR.:	SIGN.:
1322	FAGERLIVEIEN 1 - Utredning	Trond Rattal	Snitt B-B	1:500, 1:200	19.11.2018	Utredning	A30-2	TS / GS

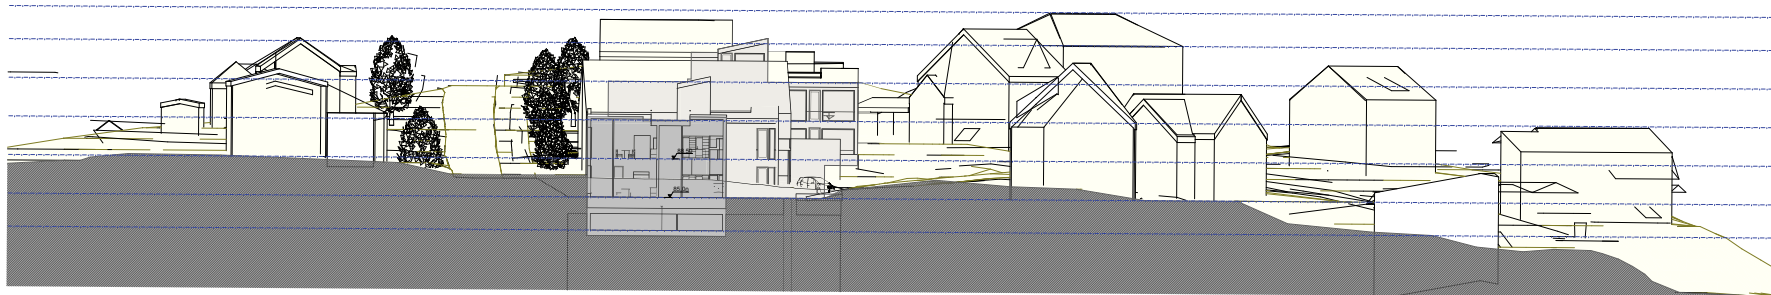

REV 2020-02-24 Justert takform og takterrasser
 REV 2020-01-08 Justert takform og penthouse

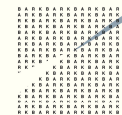

B A R K

BERGERSEN ARKITEKTER AS
 M N A L M N I L ARKITEKTBEDRIFTENE
 Nordre gate 2 Pb 2682 7415 TRONDHEIM
 Tel: +47 73 80 58 30 post@bergersenarkitekter.no
 www.bergersenarkitekter.no

PRO.NR.:	PROSJEKT:	BYGGHERRE:	TEGNING:	MÅL:	TEGN. DATO:	FASE:	TEGN.NR.:	SIGN.:
1322	FAGERLIVEIEN 1 - Utredning	Trond Ratdal	Snitt C-C	1:500	19.11.2018	Utredning	A30-3	TS / GS