


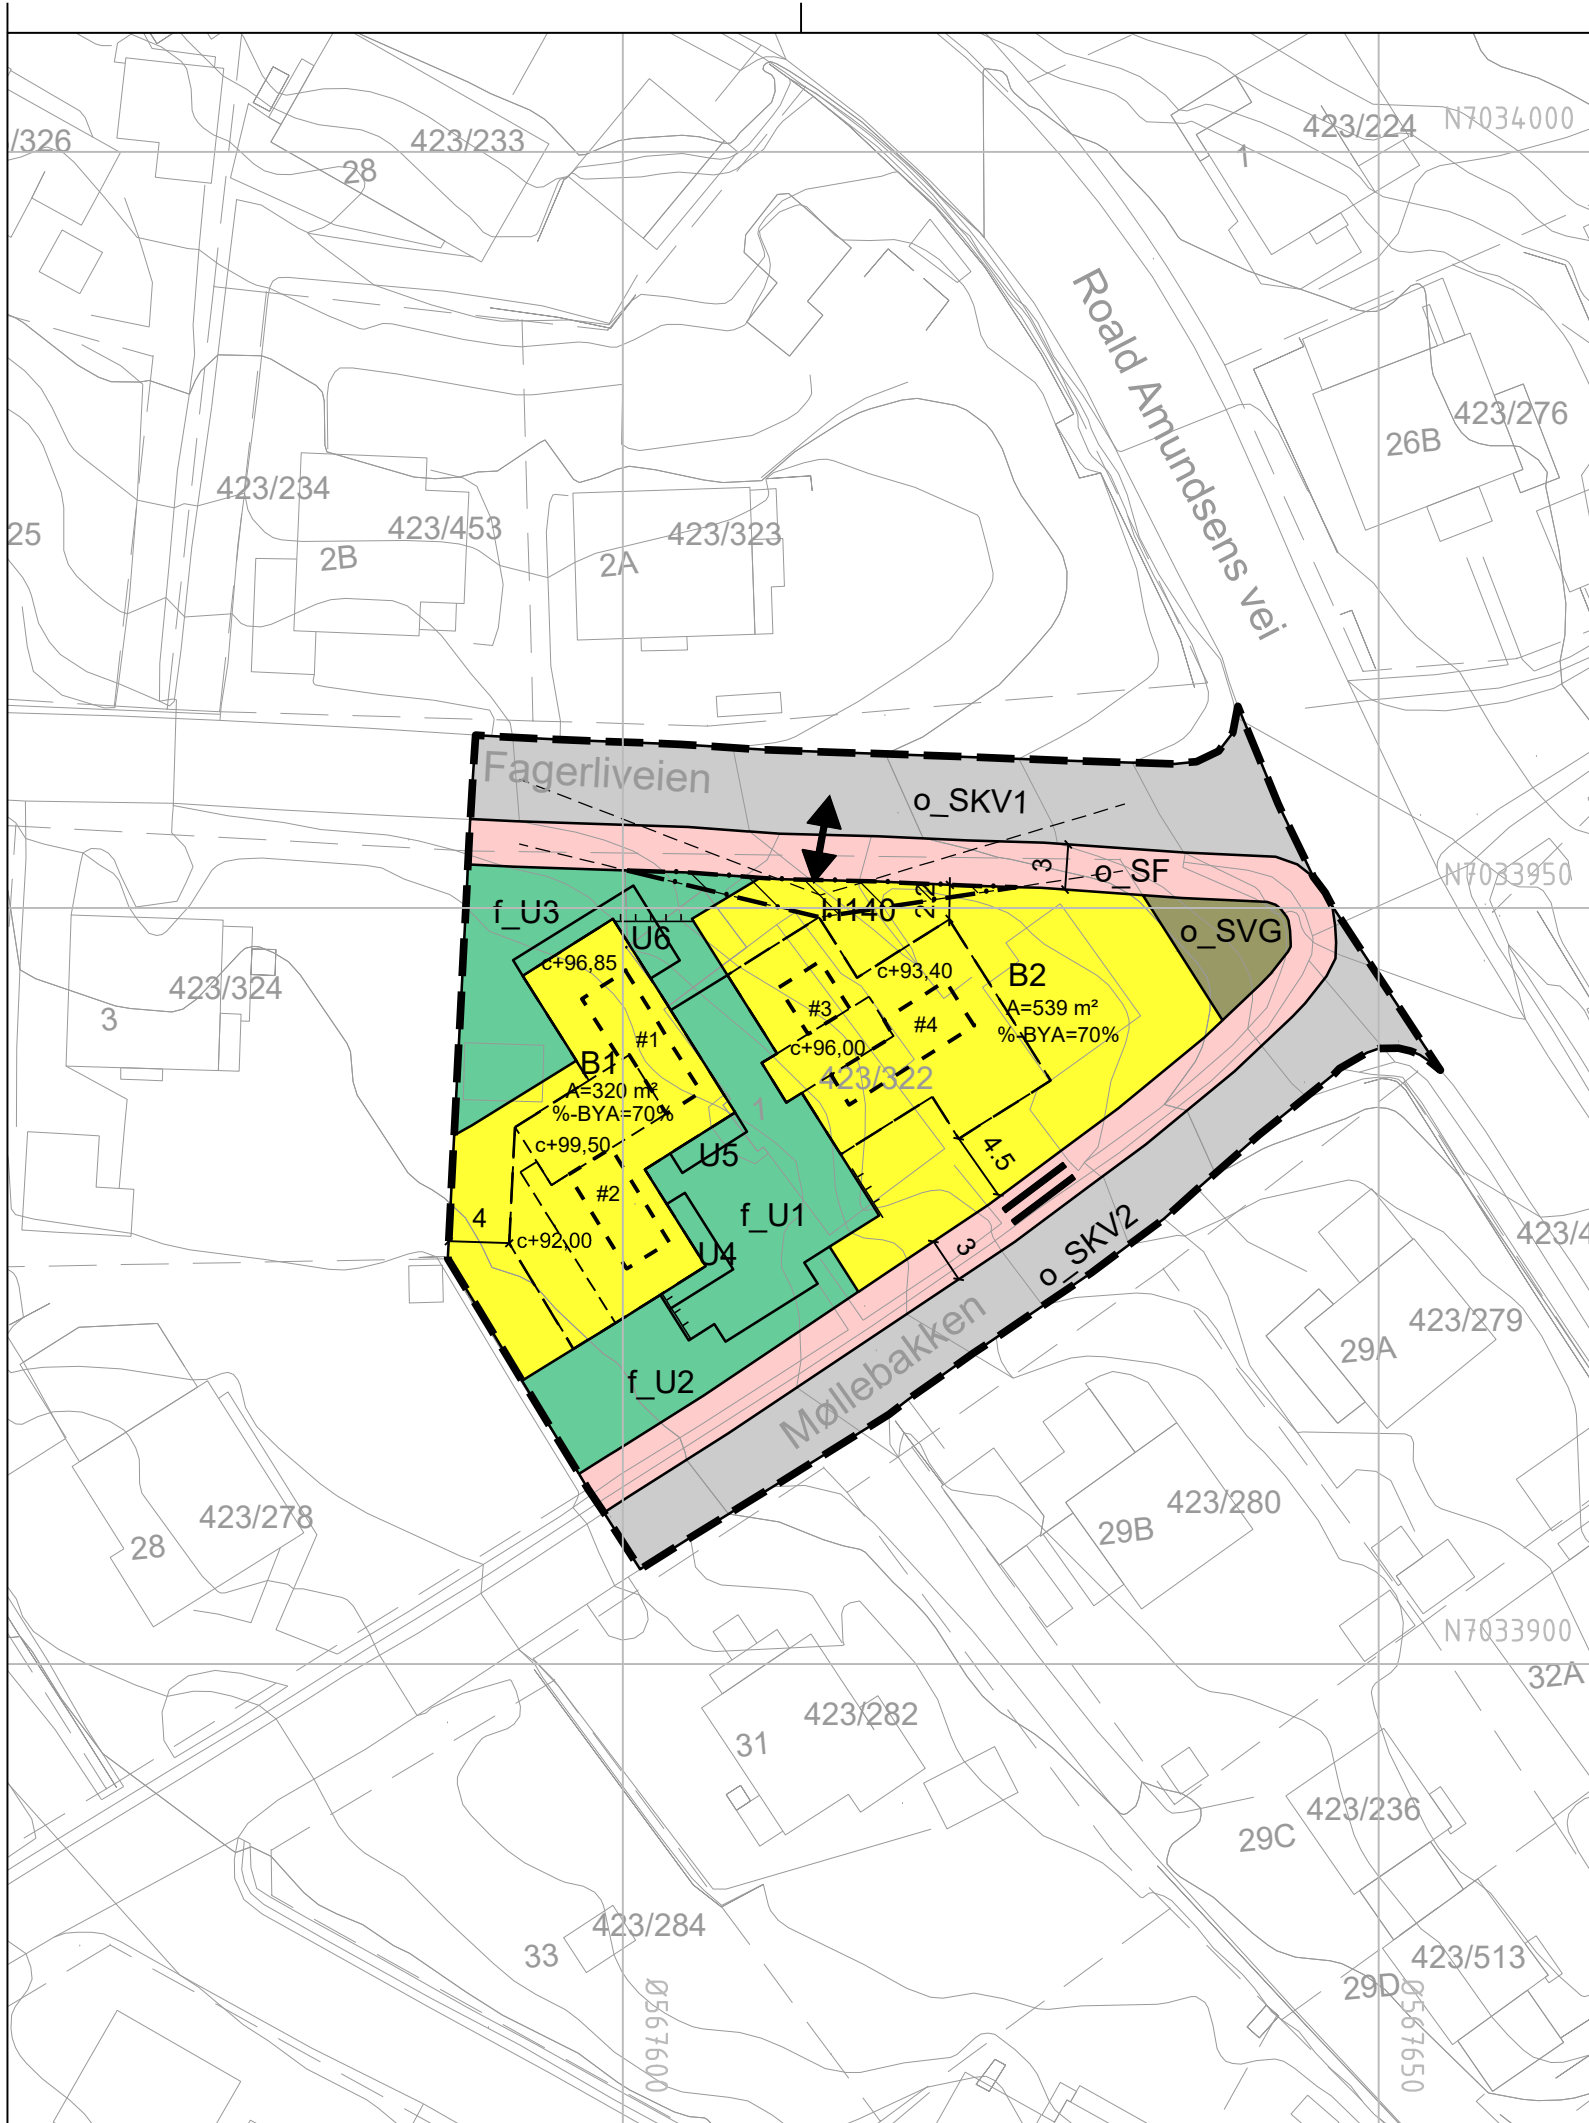

Tegnforklaring

Reguleringsplan PBL 2008

§12.5 Arealformål

Nr. 1 - Bebyggelse og anlegg

Boligbebyggelse (1110)

Uteoppholdsareal (1600)

Nr. 2 - Samferdselsanlegg og teknisk infrastruktur

Kjøreveg (2011)

Fortau (2012)

Annen veggrunn - grøntareal (2019)

§12-6 - Hensynssoner

H140

Frisikt

§12-7 - Bestemmelseområder

Linjesymbol

#

Takterrasse

Planens begrensning

Formålsgrense

Grense bestemmelser

Byggegrense

Regulert høyde

Frisiktlinje

Sikringsgrense

Måle og avstandslinje

Regulert støttemur

Punktsymboler

↔

Avkjørsel - både inn og utkjøring

||

Stenging av avkjørsel

Illustrasjonssnitt

Rød linje skiller nivåene på og under grunnen.

Kartplan (x,y): Euref89 - UTM32

Høydereferanse: NN2000

Ekvidistanse 1m

Kartuttrekk pr dato: 25.02.2019

Kilde: FKB - Trondheim kommune

TRONDHEIM KOMMUNE

Detaljregulering av


Fagerliveien 1, gnr/bnr 423/322

Plankart 1 av 2 - regulering på grunnen

Målestokk

1:500 (A3)

DATO: 25.03.2019

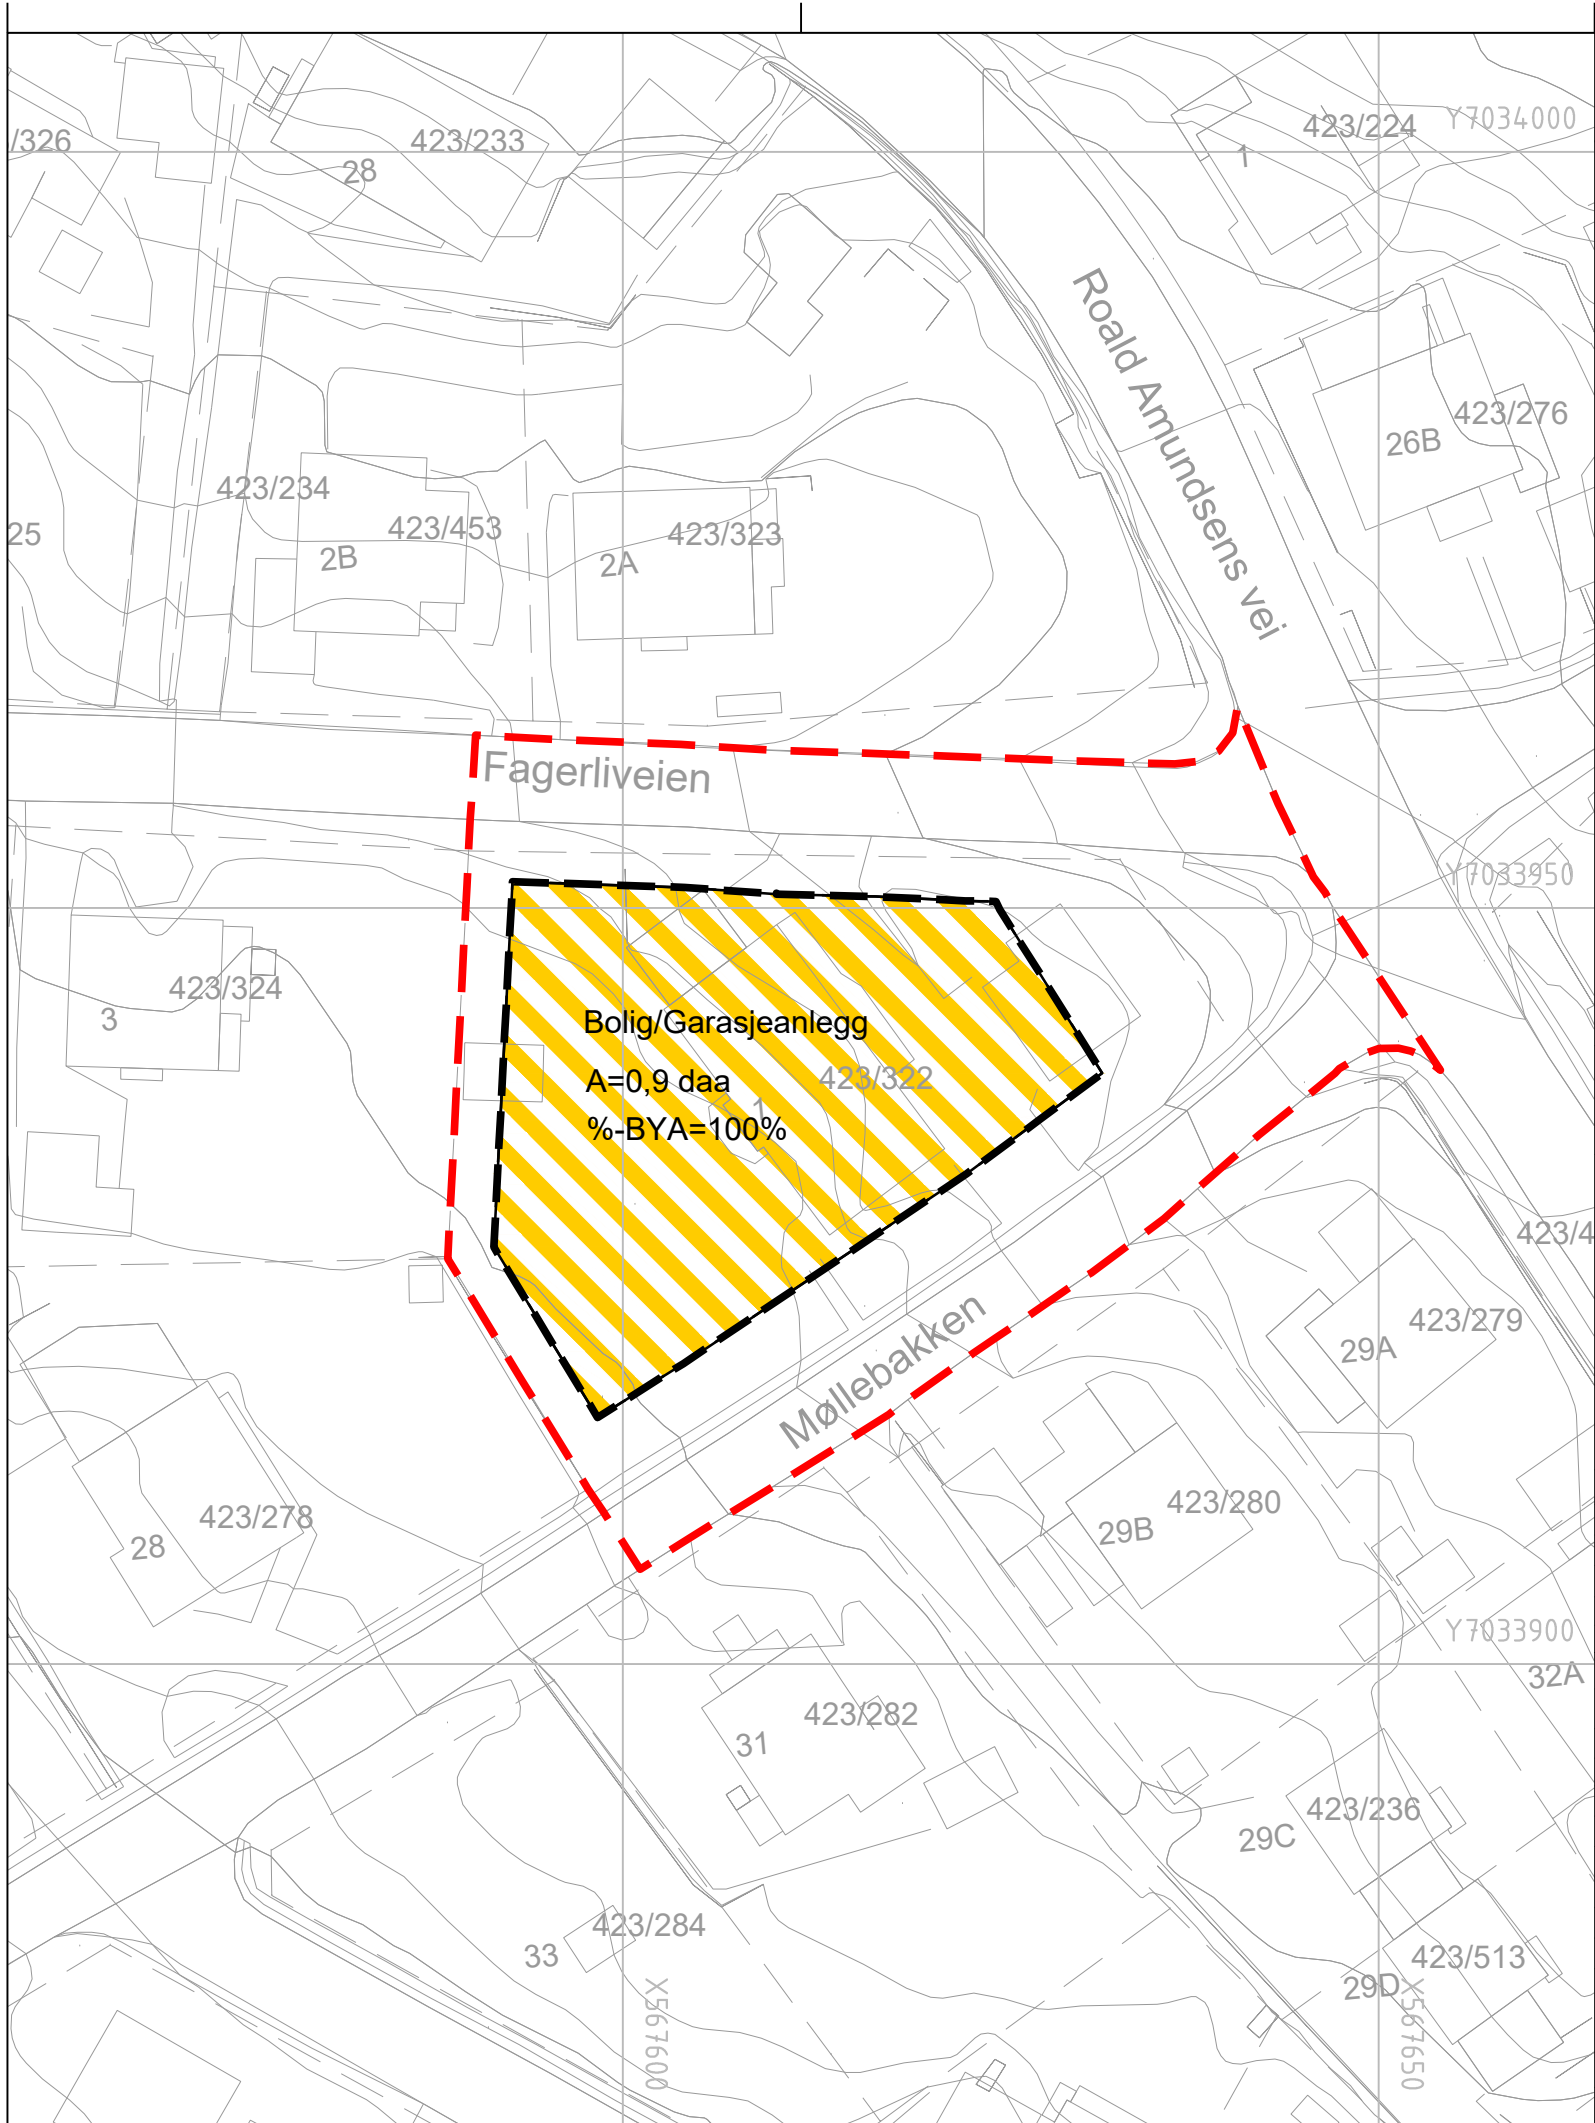

Tegnforklaring

Reguleringsplan PBL 2008

§12.5 Arealformål

Nr. 1 - Bebyggelse og anlegg




Bolig/Garasjeanlegg (1800)


Linjesymbol



Planens begrensning

 

Formålsgrænse

 

Byggegrense


Illustrasjon



Planens totale omfang på grunnen

Illustrasjonssnitt

Rød linje skiller nivåene på og under grunnen.

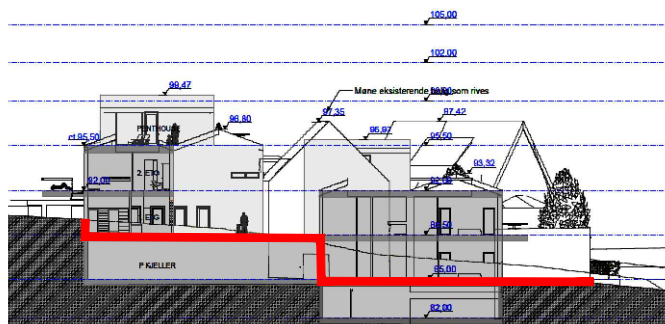

Kartplan (x,y): Euref89 - UTM32
Høydereferanse: NN2000
Ekvidistanse 1m

Kartuttrekk pr dato: 25.02.2019
Kilde: FKB - Trondheim kommune



TRONDHEIM KOMMUNE

Detaljregulering av

Fagerliveien 1, gnr/bnr 423/322

Plankart 2 av 2 - regulering under grunnen



Målestokk
1:500 (A3)

REVISJONER			DATO	SIGN.	REVISJONER			DATO	SIGN.
A Regulert høyde tatt inn			5.7.2019	AEK	G Støttemurer tatt inn			23.4.2020	AEK
B Justeringer etter tilbakemelding TK			21.8.2019	AEK					
C Kotehøyder justert			9.1.2020	AEK					
D Kotehøyder justert			24.2.2020	AEK					
F Uteoppholdsareal tatt inn m.m			20.3.2020	AEK					
E Justeringer etter teknisk kontroll			20.4.2020	AEK					
SAKSBEHANDLING I FØLGE PLAN- OG BYGNINGSLOVEN							DATO	SIGN.	
Kunngjøring vedrørende reguleringsarbeidet							15.01.2019	Bergersen arkitekter	
Forslagsstiller:				Plankart utarbeidet av:			PlanID:		
							r20190003		
							Kommunens saksnr:		
DATO: 25.03.2019							18/11770, 20/106		