

Planer som endres:

r20180030

Furuvegen 21B

Ikrafttredelse 17.10.2019



0 5 10 15 20 25 m

Kartplan (x,y): euref 89 - UTM32

Høydereferanse: NN2000


Målestokk 1:500

Gjeldende plansituasjon før endring

pr. 30.06.2020

TRONDHEIM KOMMUNE

Byplankontoret

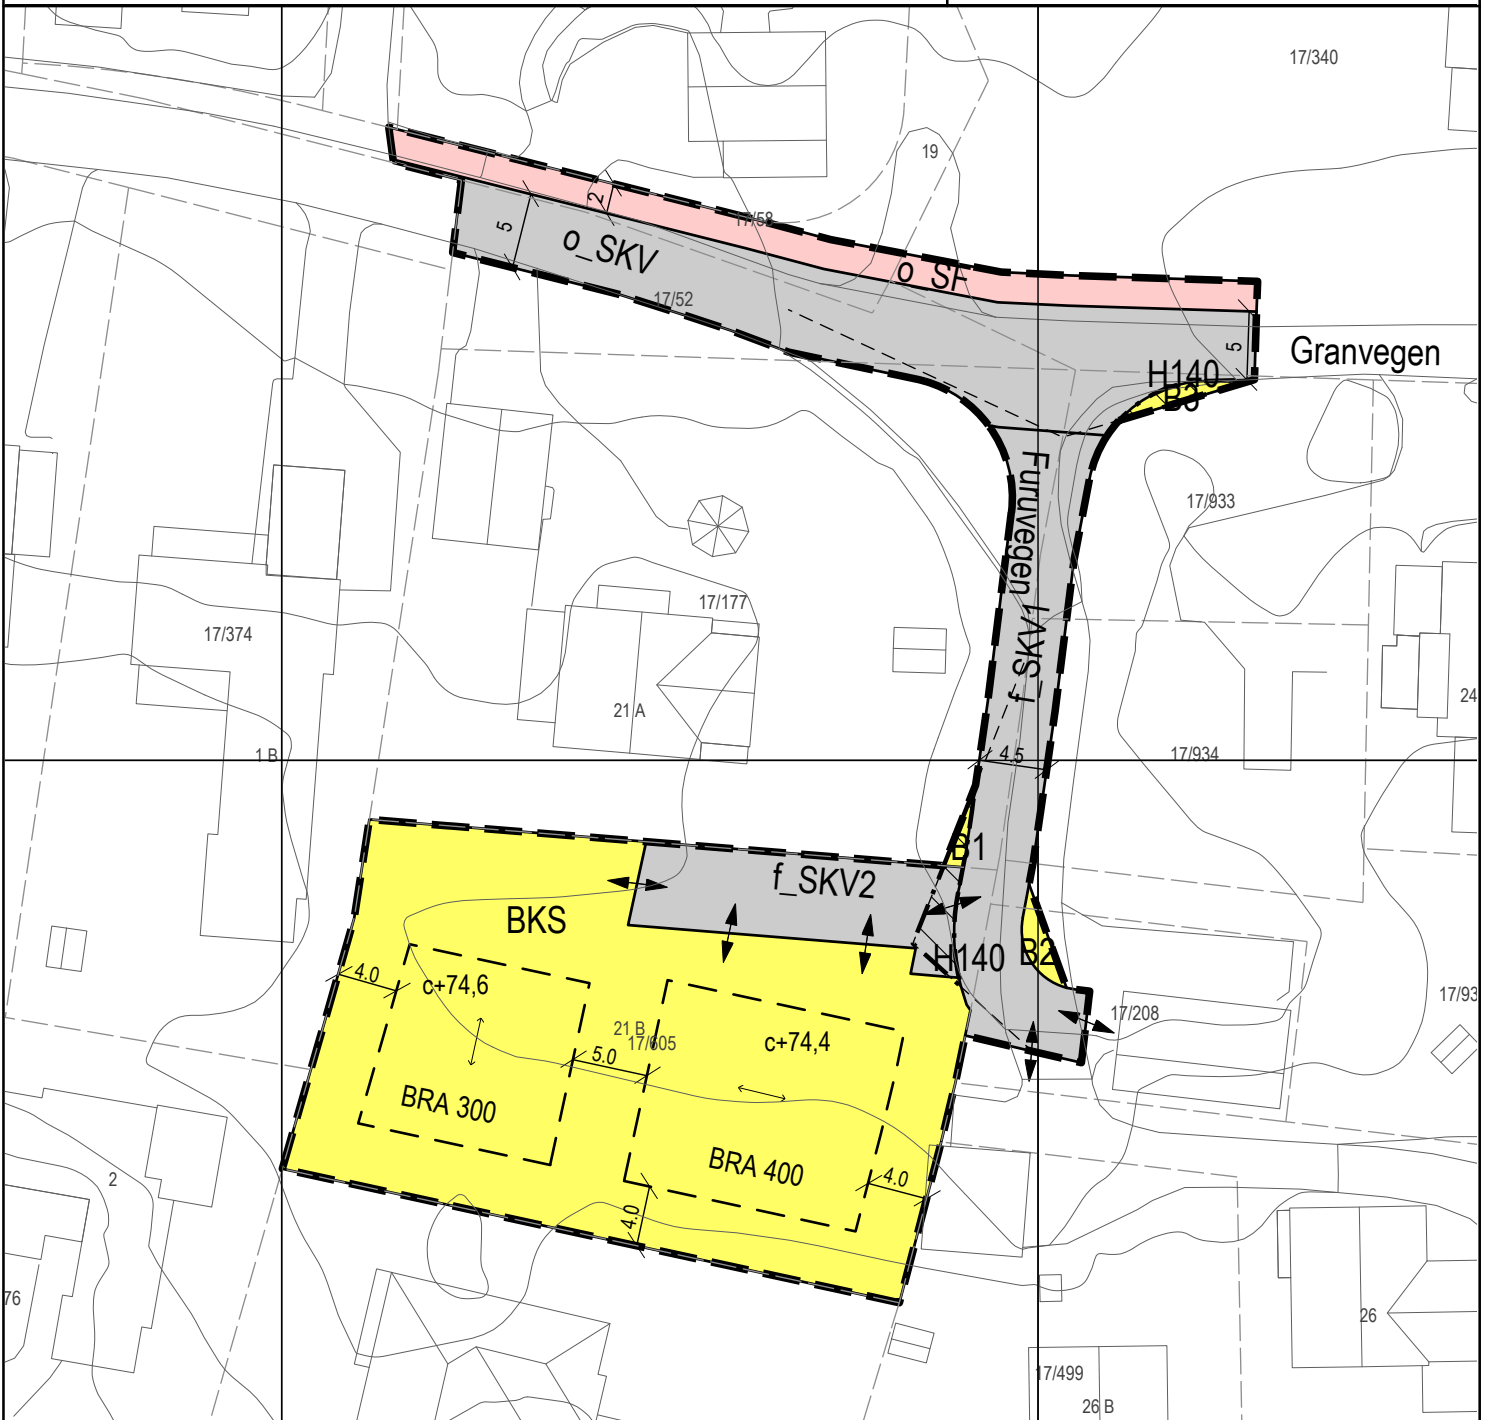

ENDRING AV REGULERINGSPLAN

PLAN- OG BYGNINGSLOVEN §12-14

Planer som endres:

r20180030

Furuvegen 21B

Ikrafttredelse 17.10.2019

Endringen består i:

Endret påskrift utnyttingsgrad = **BRA 440m², BRA 300m²**

Illustrasjon av område med endringer



0 5 10 15 20 25 m

Kartplan (x,y): euref 89 - UTM32

Høydereferanse: NN2000

Målestokk 1:500

Kommunens saksnr: 20/89

Kartdato: 30.06.2020

TRONDHEIM KOMMUNE

Byplankontoret



Furuvegen 21B, endring av reguleringsplan

