Normalprofil v/p-plass Tillerbrua

M = 1:50

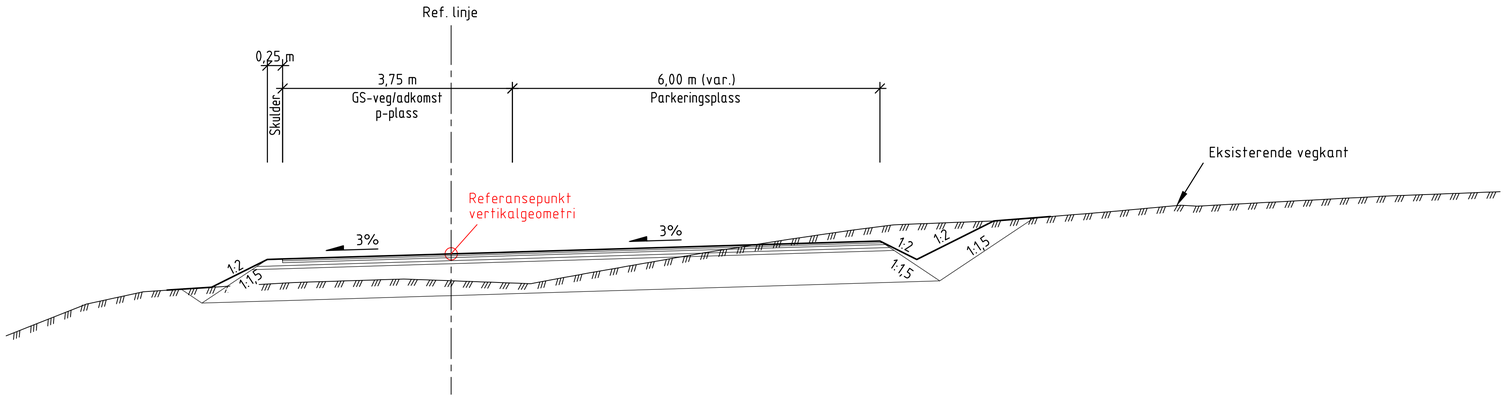

Normalprofil v/driftsveg ved Tillerbrua

M = 1:50

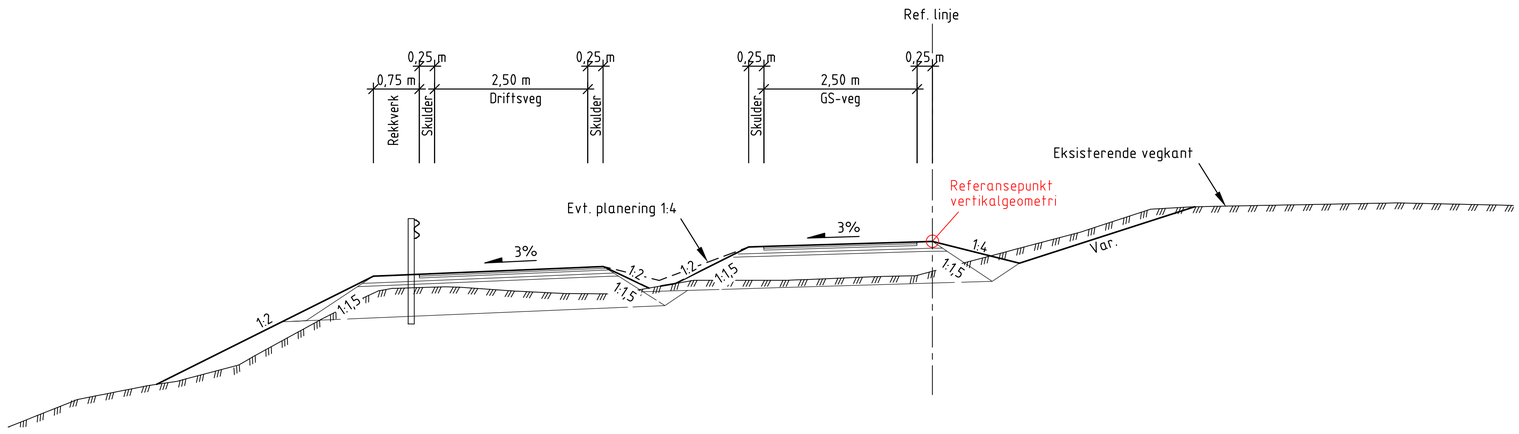

Normalprofil v/busslomme Eklestrøa

M = 1:50

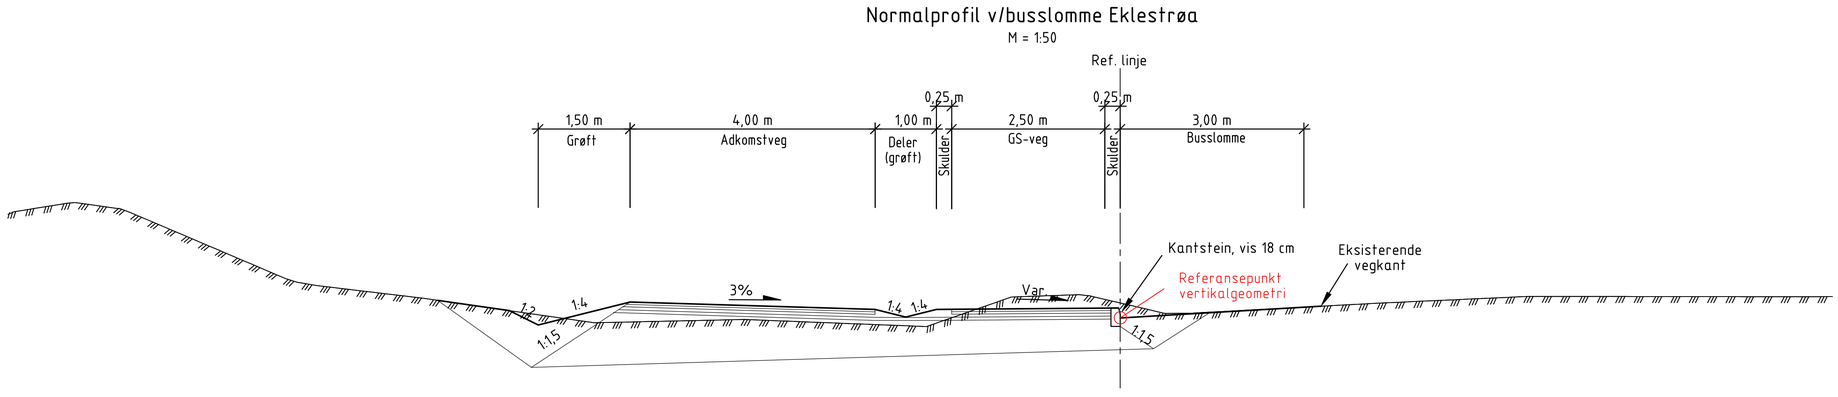

Rev.	Beskrivelse	Dato	Tegn.	Kontr.	Godkj.

TRONDHEIM KOMMUNE
Reguleringsplan gang- og sykkelveg

Fag: Veg
Format: A1
Dato: 15.02.2019

Kambrua-Lia
Normalprofiler v/ Tillerbrua og Eklestrøa

Format/Målestokk: 1:50 1:10

Multiconsult
www.multiconsult.no

Status	Konstr./Tegnet	Kontrollert	Godkjent
	MaEO	VeK	TSS

Oppdragsnr.	Tegningsnr.	Rev.
418563	F002	