



Telefon: 91509146 / 09146

www.gravemelding.no

Ordrenummer 5001 - 5641707**OBS: Varsel om utlevering av kart for planlegging og prosjektering****Kunde:** VOLL ARKITEKTER AS**Tlf:** 73873807**Kontaktperson:****Mobil:** 94002407**E-post:** vibeke.kristoffersen@vollark.no**Veiadresse:****Kommune:** Trondheim**Eiendom:** 323/2450**Poststed:** 7091 TILLER

Navn/Betegnelse: 2017-053 Boliger_butikk_Tiller


Beskrivelse : Omregulering av gjeldende 2 boligfelt til butikk med boliger over. Ledningskart vedlegges reguleringsplanforslaget.

Geomatikk varsler herved om at det er bestilt kart for prosjektering på ovenstående adresse. Dere har infrastruktur innenfor dette området.

Med vennlig hilsen

Geomatikk

Ordrenr: 5641707

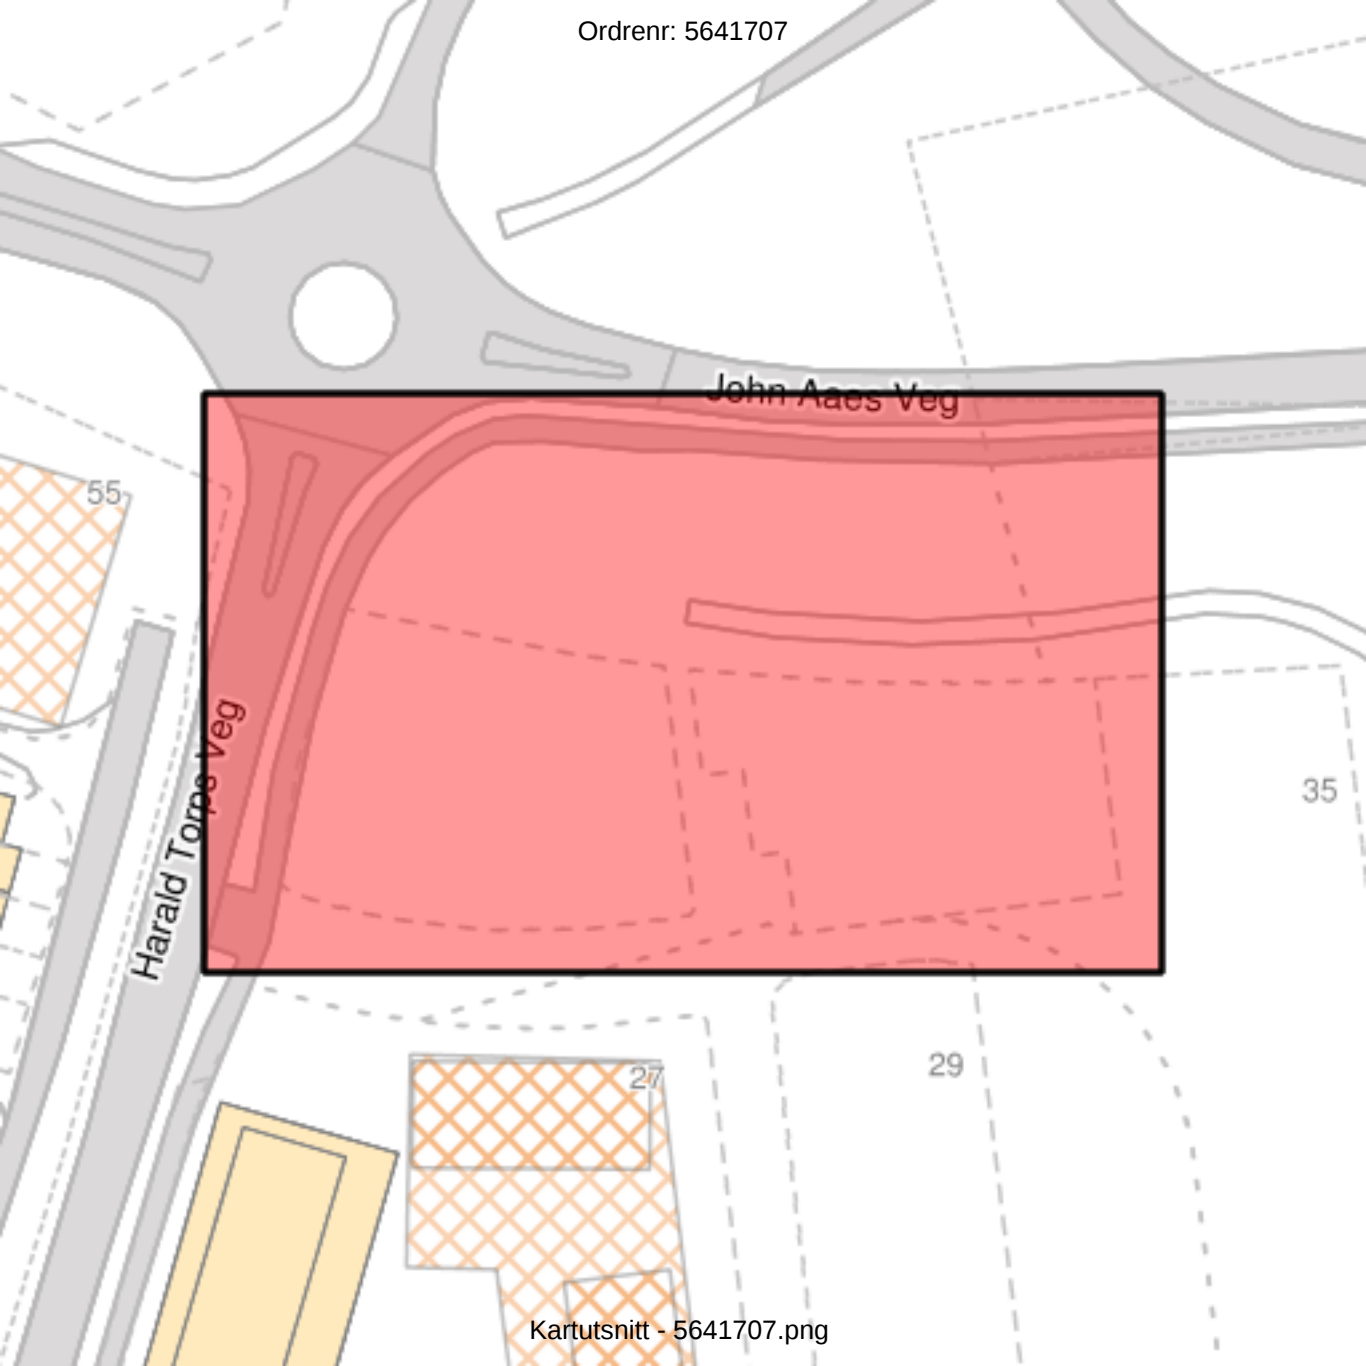

Søk på ordrenummer, adresse, tittel m.v.

Q



(/Kundeportal/profil)



(/Kundeportal/innlogging/logg

Detaljer

Registrert av

Vibeke Kristoffersen

Status

Behandlet

Registrert dato

09.02.2019 17:30

Behandlet dato

11.02.2019 13:11

Tittel

2017-053 Boliger_butikk_Tiller

Entreprenør

VOLL ARKITEKTER AS

Gravested

323/2450

Kommune

5001 Trondheim

Fylke

Sør-Trøndelag

Tilbakemeldinger

Netteier	Aksjon
STATKRAFT ENERGI AS	Vi har ingen ledninger i området
GET AS	Prosjekteringsunderlag er sendt
TELENOR NORGE KABEL-TV (Tidl. Canal Digital)	Vi har ingen ledninger i området
BROADNET AS	Vi har ingen ledninger i området
TELENOR NORGE	Prosjekteringsunderlag er sendt

Vedlegg



Filnavn	Type	Beskrivelse
VarslingsmalLedningsdata_5641707.pdf (/Kundeportal/files/downloadfile/13510709) (83,8kB)	Tilbakemelding	Utsending til
Tilbakemelding Prosjektering_5641707.pdf (/Kundeportal/files/downloadfile/13510704) (28,9kB)	Tilbakemelding	Utsending til Vibeke Kristoffersen
W5641707-3749509.pdf (/Kundeportal/files/downloadfile/13510688) (0,2MB)	Prosjekteringskart	GET - pdf
Telenor_5641707.pdf (/Kundeportal/files/downloadfile/13508898) (0,1MB)	Prosjekteringskart	TELENOR NORGE

Søk på ordrenummer, adresse, tittel m.v.

Kartutsnitt - 5641707.png (/Kundeportal/files/downloadfile?key=maplegends-13505573) (57,4kB)

Kartutsnitt fra kundeportalen

Tegneforklaringer.pdf (/Kundeportal/files/downloadstaticfile?key=maplegends-planning)



Tegnforklaring


GET - Kart til kunde

Ordrenr 5641707

Dato: 11.02.19

Målestokk, ca: 1:500
Bruk skala nederst på kartet

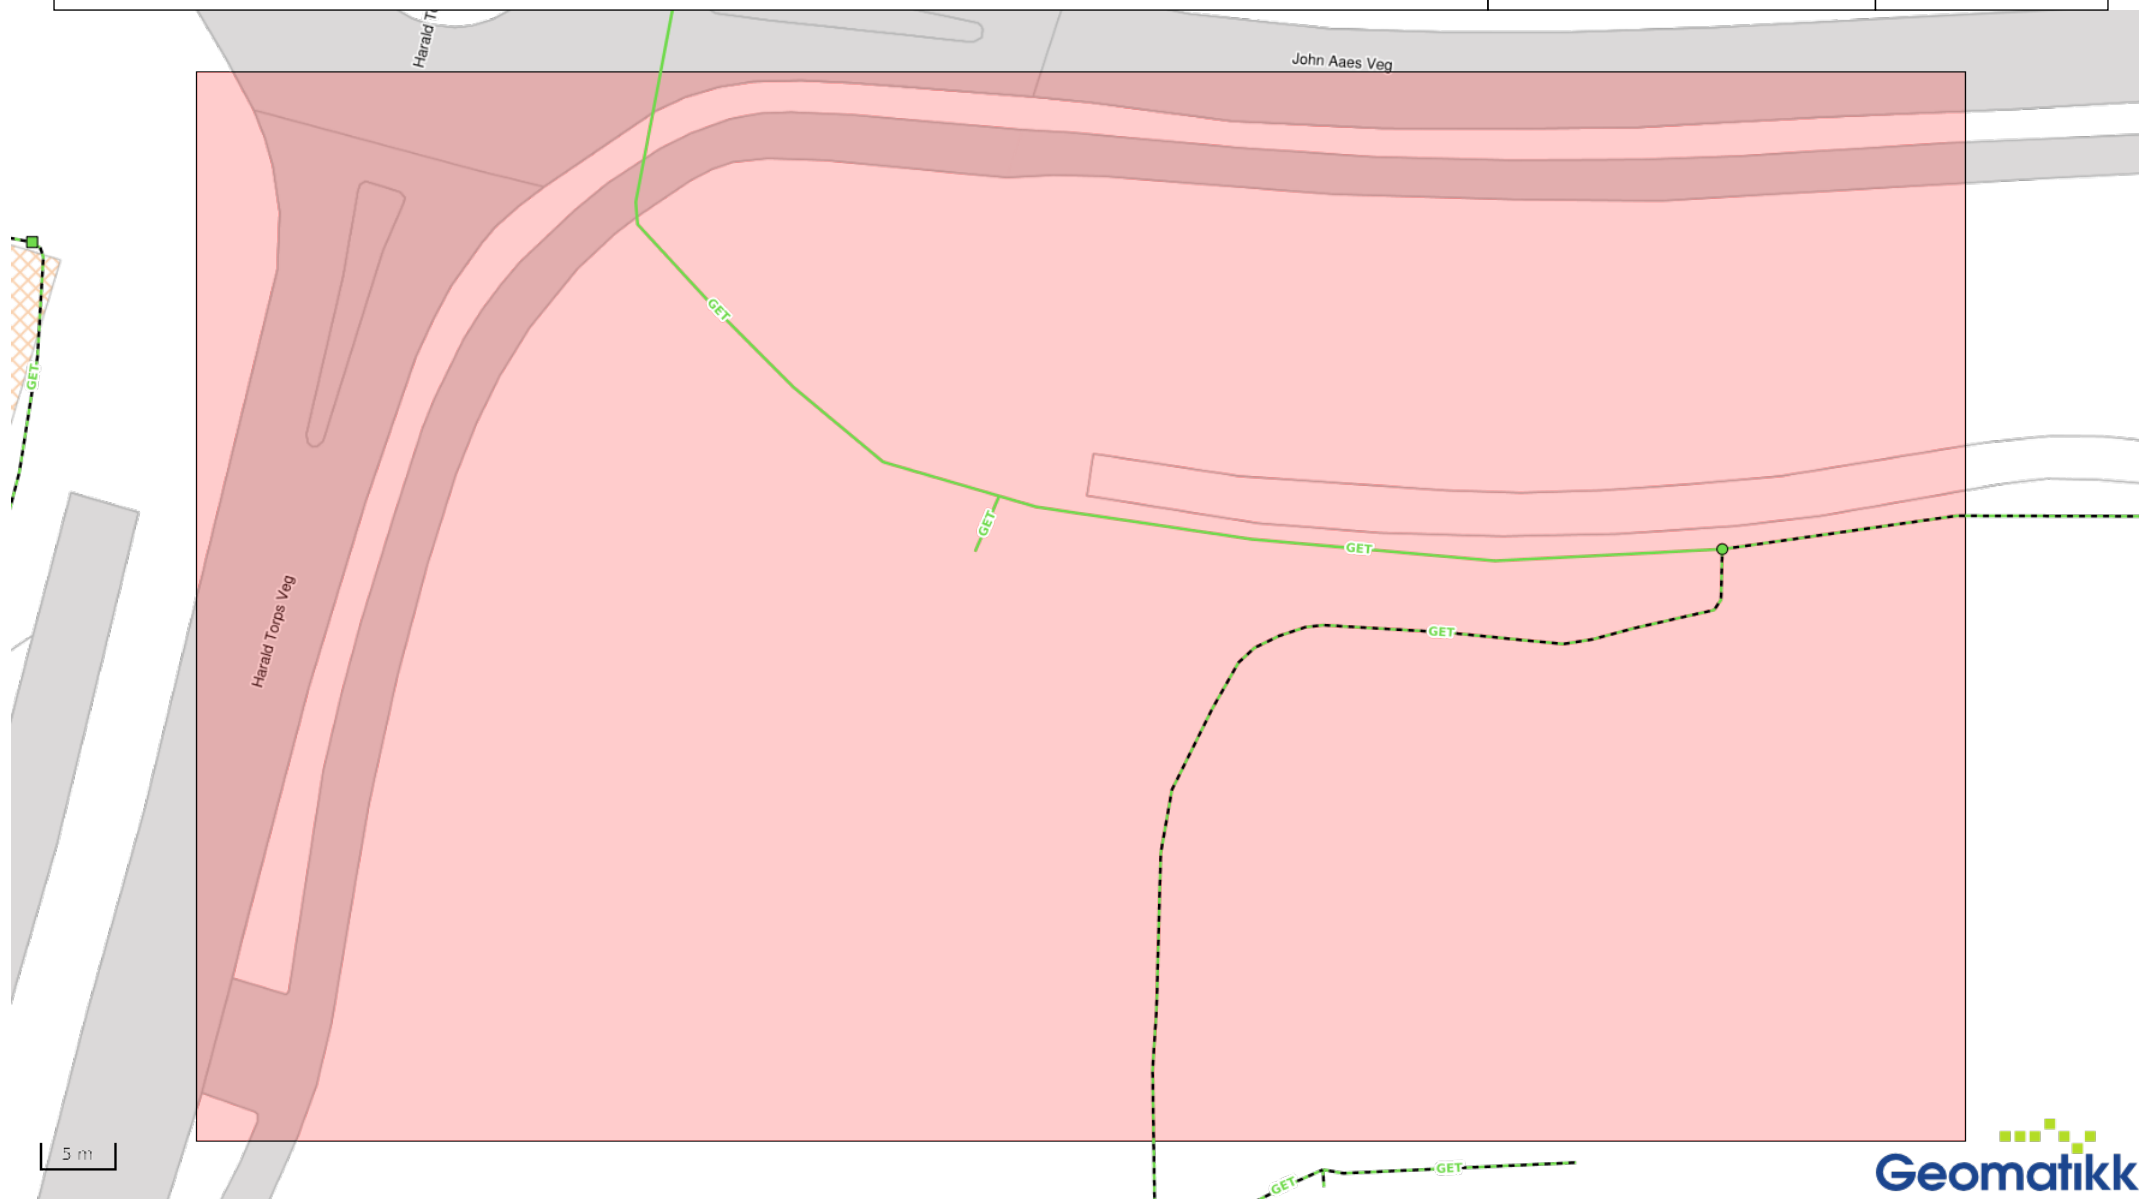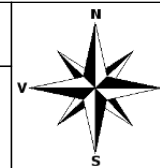

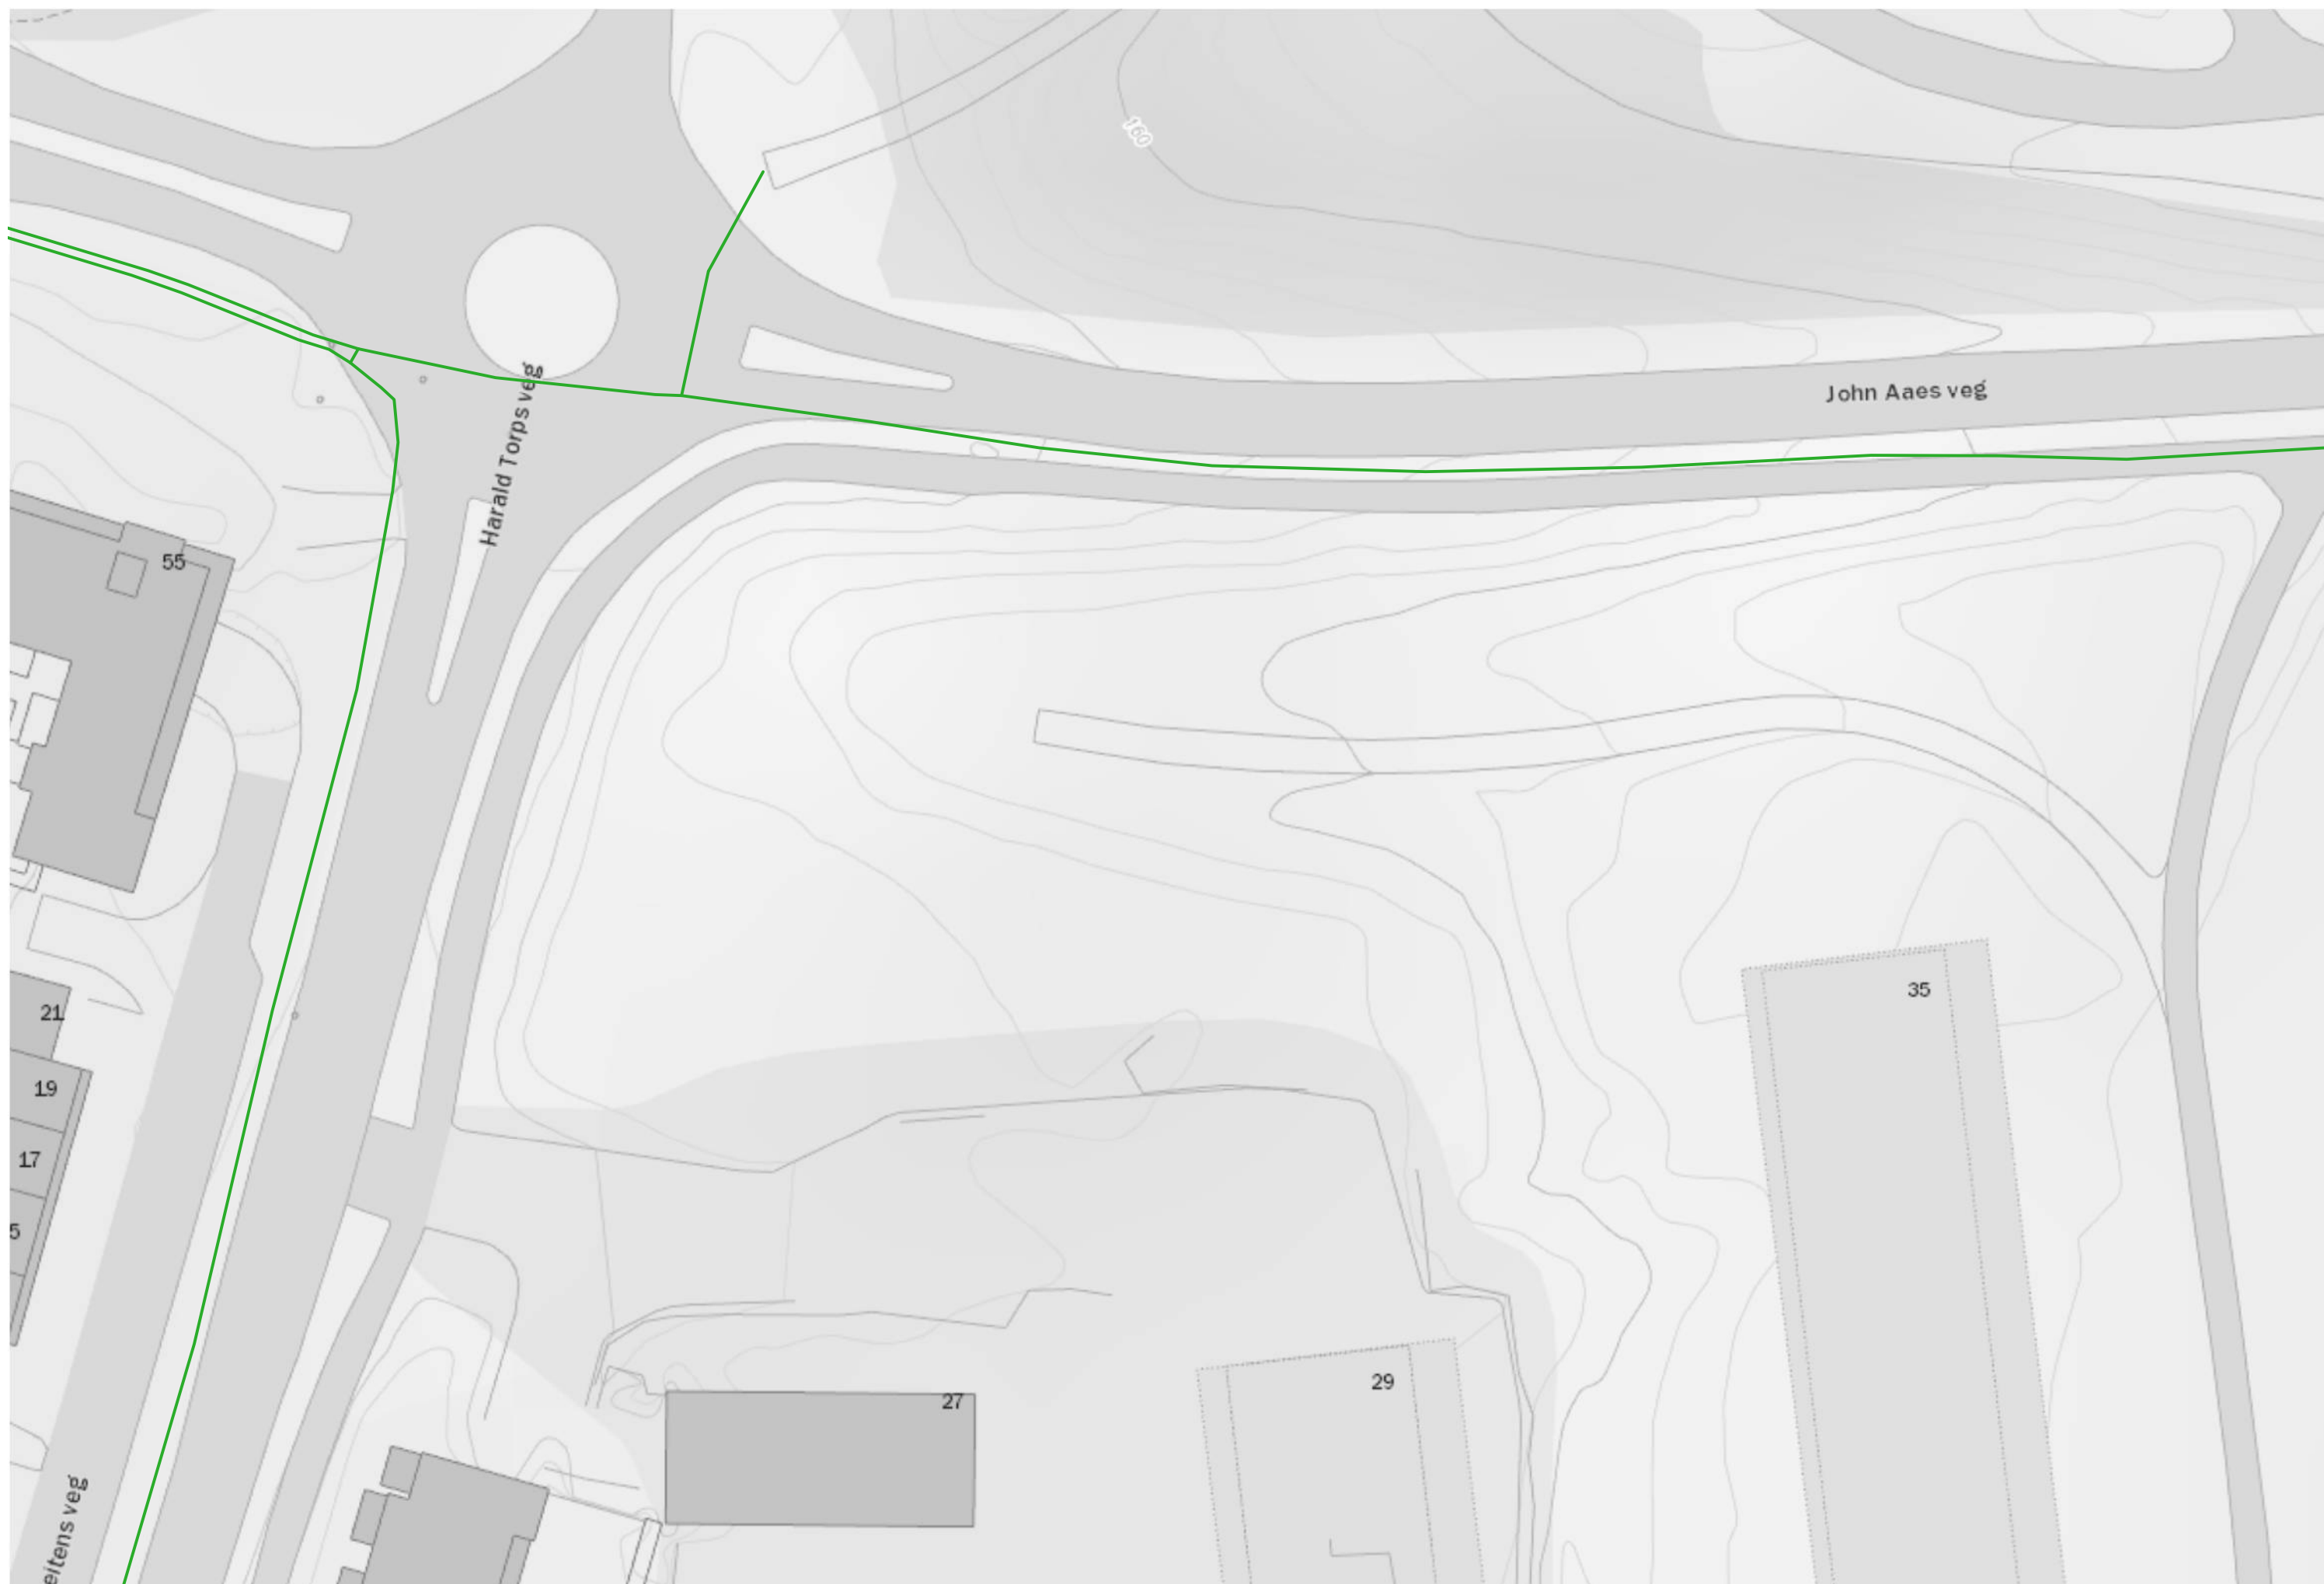

Utsnitt fra Telenor kart, liggende:



Utsnitt fra Telenorkart stående:



Tegnforklaring Telenor kart:



Traseens nøyaktighet angis med punkter:

	Runde noder: Nøyaktighet +/- 15 cm
	Trekant noder: Nøyaktighet +/- 60 cm
	Firkant noder: Nøyaktighet +/- 200 cm
	Stjerne noder: Nøyaktighet dårligere enn 200 cm
	Spørsmålsteget noder: Ukjent kvalitet

Farge på traseen angir:

	Grønn trase: Jordtrase
	Mørk blå trase: Rør i jordtrase
	Lys blå trase: Lufttrase
	Gul trase: Innvendig trase i bygg

PDF-tegnforklaring Hafslund

 Innforingsstasjon  Hovedstasjon  Koblingsstasjon  Nettstasjon  Fordelingsskap  --- Ukjent trase  -- Groft  -- Kulvert  - Luft  HSKabel  RNKabel  SNKabel  · HSLinje  · RNLinje  · SNLinje  LSkabel  Ukjentkabel  · LSLinje  Gatelyskabel  · GatelysLinje  KobberKabel  Annen Kabel  FiberKabel  Fiberlinje  Kobberlinje	 Gatelysskap  Tennpunktskap  SignalSkap  -- KumOmriiss  Spesialopplysninger  Krysskobling  MaalepunktOljeGas:  Tankanlegg  Aktive Prosjekt Avsluttet
---	---

Objekttype – Trasé

	Trekkekanal/Trekkekrør
	Traseseksjon/LednTraseseksjon
	TeleFibertrase
	TeleVanligTrase
	Coaxkabel
	Jordkabel Høysp. – over 22kV
	Luftledning Høysp. – over 22kV
	Jordkabel Høysp. – under 22 kV
	Luftledning Høysp. – under 22 kV
	Jordkabel lavspen
	Luftledning lavspen
	AvløpFelles
	Drensledning
	Overvannsledning
	Spillvannsledning
	Vannledning
	Signalkabel
	Fjernvarmeledning
	Gassrørledning

Status – Trasé

	I bruk (linje)
	Planlagt (linje)
	Ikke i bruk (linje)

Objekttype – Punkt

	Kum/Trekkekum
	Fordelingsskap/Koplingsskap
	Nettstasjon/Kiosk
	Trasenode/Trasepunkt
	Grenpunkt
	Stolpe/Mast
	MastVeilys
	Skjøt
	Innmålt tre
	Polygonpunkt
	Ventil

Status - Punkt

	I bruk (punkt)
	Planlagt (punkt)
	Ikke i bruk (punkt)

Objekttype – Polygon

	Detektor
	Verneområder
	Flomvoll
	Forurensset grunn
	Gatevarme
	Kvikkleireområde
	Park
	Friluftsområde / Idrettsplass
	Vernet naturområde
	Sikkerhetssone
	Kulturminne
	Påvist område
	Arbeidsområde

SOSI / SHAPE-kodeforklaring

Telenor Norge	Øvrige netteiere	Hafslund
8000: Kabeltrase 8005: Trekkekanal/rør i kabeltrase 8351: Teletrase jord 8361: Teletrase luft 8604: Mast/stolpe tele 8371: Telesjøkabel	Objtype: Objekttype Objectname: Objektnavn (navn eller id nummer) Length: Lengde på trase/kabel Statusname: Status på kabler Sectorname: Fagområde Mediumname: Medium Meteringmethod: Målemetode Visibility: Synbarhet Accuracy: Nøyaktighet Info: Andre felt av interesse Statuscode: Tilsvarende statusname Sectorcode: Tilsvarende sectorname Mediumcode: Tilsvarende mediumname Ta kontakt ved ytterligere spørsmål.	Forklaring kommer frem i filnavnet som blir levert.