


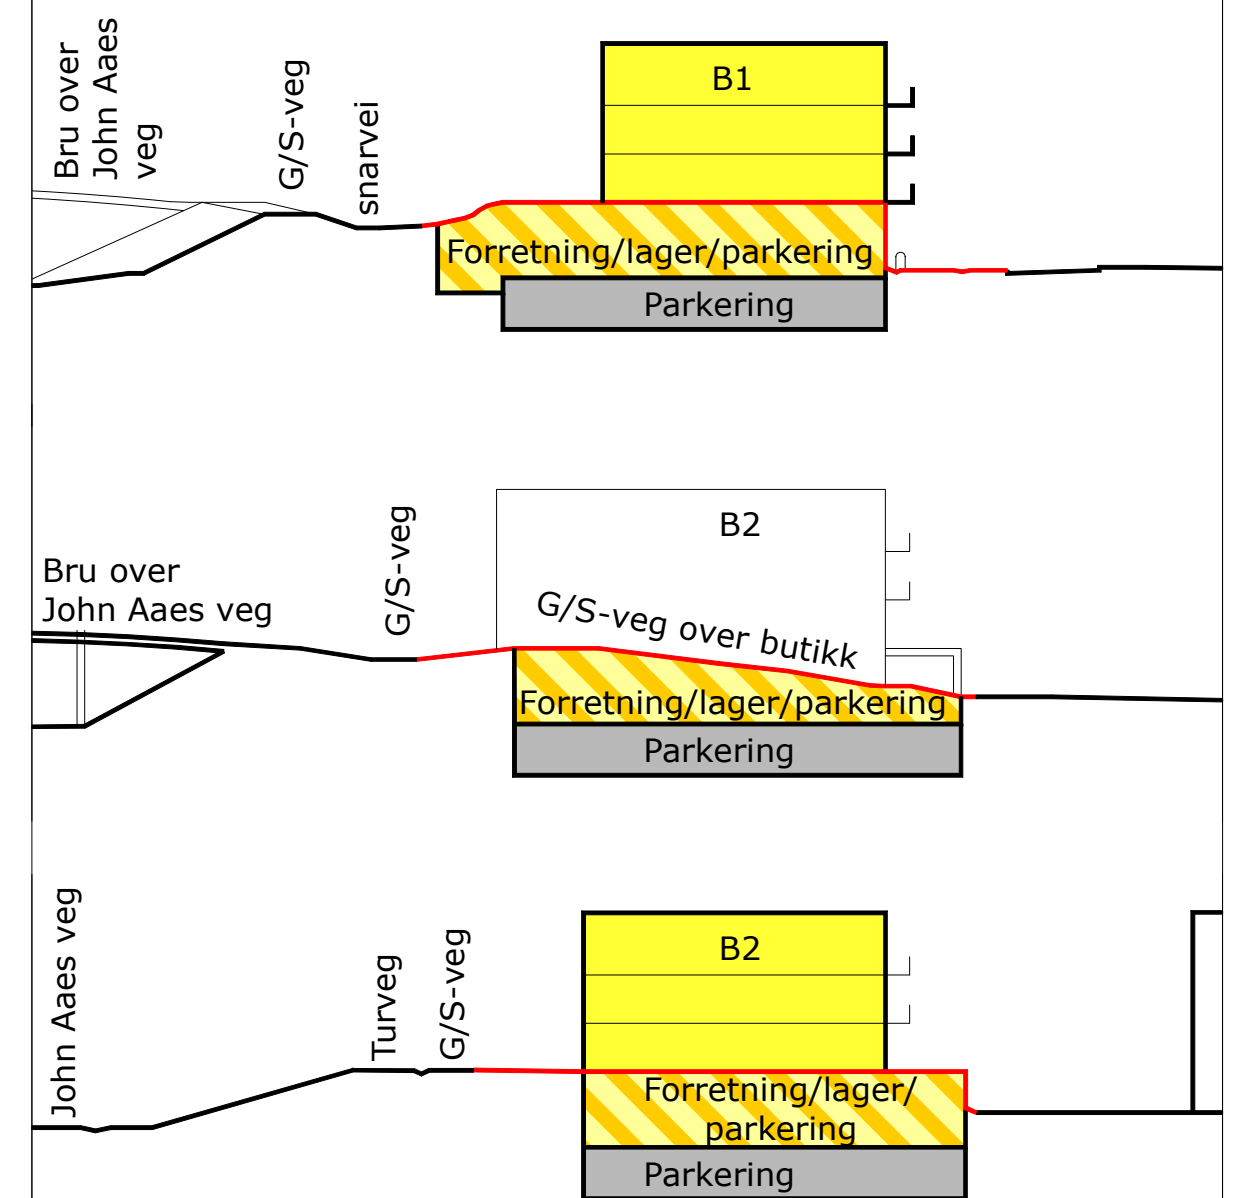

TEGNFORKLARING
PLAN- OG BYGNINGSLOVENS § 12.5, PLANFORMÅL SOSIKODING I PARENTES

- | | |
|--|--|
| <p>1. BEBYGGELSE OG ANLEGG</p> <ul style="list-style-type: none"> Boligbebyggelse (1110) Renovasjonsanlegg (1550) <p>2. SAMFERDSELSANLEGG OG TEKNISK INFRASTRUKTUR</p> <ul style="list-style-type: none"> Fortau (2012) Gang-/sykkelveg (2015) Annen veggrunn - teknisk anlegg (2018) Annen veggrunn - grøntareal (2019) Parkering (2080) | <p>3. GRØNNSTRUKTUR</p> <ul style="list-style-type: none"> Grønnstruktur (3002) Turveg (3031) <p>LINJESYMBOLER M.V.</p> <ul style="list-style-type: none"> Planens begrensning Formålsgrænse Byggegrense (1211) Frisiktlinje (1222) Avkjørsel (1242) <p>§ 12-6 HENSYSSONER</p> <ul style="list-style-type: none"> Frisikt (H140) |
|--|--|



0 5 10 15 20 25
 EKVIDISTANSE 1M Koordinatsystem UTM sone32 euref89 Høydereferanse NN2000 Kartuttrekk, e-torg dato:05.03.2019

TRONDHEIM KOMMUNE
 Detaljregulering av
 Harald Torps veg
 gnr/bnr 323/2450 og 323/2451 m.fl.
 Regulering på grunnen plankart 1 av 3

MÅLESTOKK:
 1:500 (A2)
 KARTBLAD:
 A2



REVISJONER	DATO	SIGN.	DATO	SIGN.
Nytt grunnkart, tittelfelt	05.03.2019	RBH		
Rev. 1. planinnsending	21.08.2019	RBH		
Rev. formål for butikk	10.10.2019	RBH		
SAKSBEHANDLING IFLG. PLAN- OG BYGNINGSLOVEN		DATO	SIGN.	
Kunngjøring vedrørende reguleringsarbeidet		22.11.2018	RBH	
1. behandling i Bygningsrådet/Det faste utvalg for plansaker				
Utlegging til offentlig ettersyn				
2. behandling i Bygningsrådet/Det faste utvalg for plansaker				
Evtl. nytt offentlig ettersyn				
3. behandling i Bygningsrådet/Det faste utvalg for plansaker				
Bystyrets vedtak				
Planen er utarbeidet av Voll Arkitekter AS, Verftsgt 4, 7042 Trondheim		TEGNET	REGULERINGSPLAN NR.	
		RBH	r20180051	
		SAKSBEH.	ARKIVNR.	
DATO: 18.02.2019 Kommunens saksnr: 18/11056		RBH		



TEGNFORKLARING
PLAN- OG BYGNINGSLOVENS § 12.5, PLANFORMÅL SOSIKODING I PARENTES

- 1. BEBYGGELSE OG ANLEGG**
- Forretninger/lager/parkering (1900)
- LINJESYMBOLER M.V.**
- Planens begrensning over grunnen
 - Planens begrensning
 - Formålsgrænse
 - Byggegrense (1211)

§ 12-6 HENSYNSSONER
 Frisikt (H140)

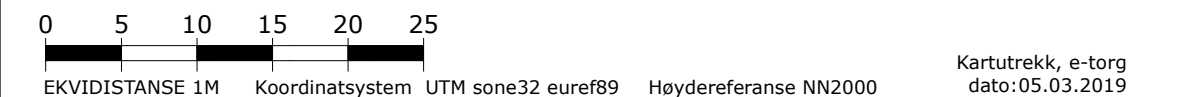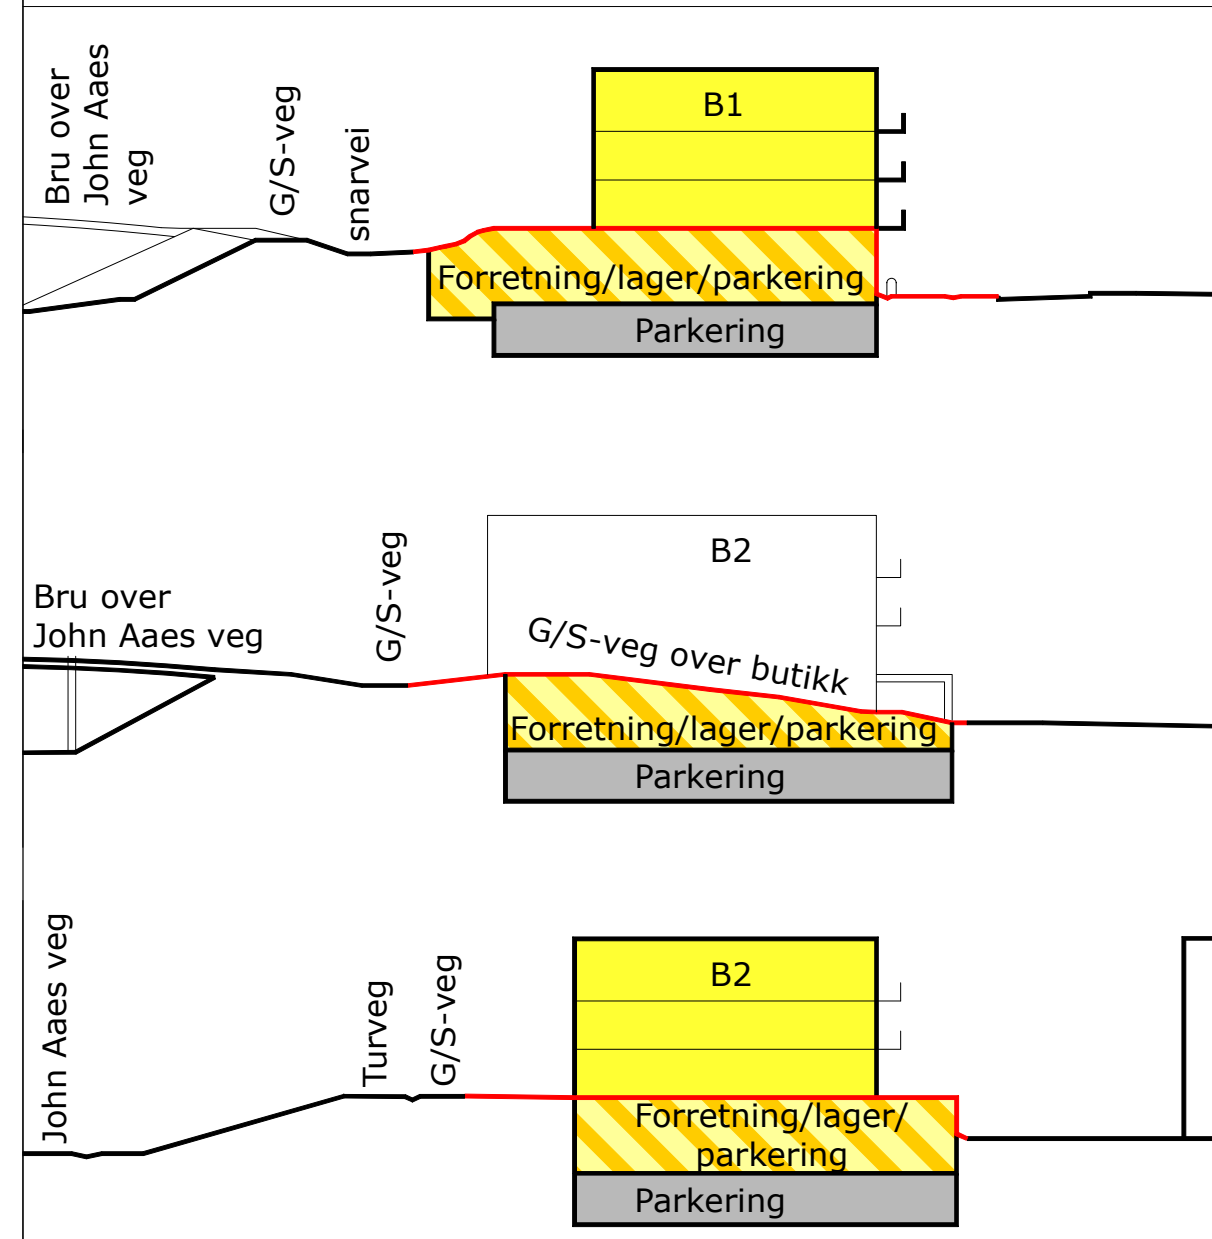

TRONDHEIM KOMMUNE
Detaljregulering av
Harald Torps veg
gnr/bnr 323/2450 og 323/2451 m.fl.
 Regulering under grunnen. Plan 0 plankart 2 av 3

MÅLESTOKK:
1:500 (A2)

KARTBLAD:
A2

REVISJONER	DATO	SIGN.	DATO	SIGN.
Nytt grunnkart, tittelfelt	05.03.2019	RBH		
Rev. 1. planinnsending	21.08.2019	RBH		
Rev. formål for butikk	10.10.2019	RBH		



SAKSBEHANDLING IFLG. PLAN- OG BYGNINGSLOVEN	DATO	SIGN.
Kunngjøring vedrørende reguleringsarbeidet	22.11.2018	RBH
1. behandling i Bygningsrådet/Det faste utvalg for plansaker Utlegging til offentlig ettersyn		
2. behandling i Bygningsrådet/Det faste utvalg for plansaker Evtl. nytt offentlig ettersyn		
3. behandling i Bygningsrådet/Det faste utvalg for plansaker Bystyrets vedtak		

Planen er utarbeidet av Voll Arkitekter AS, Verftsgt 4, 7042 Trondheim	TEGNET	REGULERINGSPLAN NR.
	RBH	r20180051
	SAKSBEH.	ARKIVNR.
DATO: 18.02.2019	Kommunens saksnr: 18/11056	RBH



TEGNFORKLARING
PLAN- OG BYGNINGSLOVENS § 12.5, PLANFORMÅL SOSIKODING I PARENTES

- 2. SAMFERDSELSANLEGG OG TEKNISK INFRASTRUKTUR**
- Parkering (2080)
 - Planens begrensning over grunnen
 - Planens begrensning
 - Formålsgrænse
 - Byggegrense (1211)
- LINJESYMBOLER M.V.**

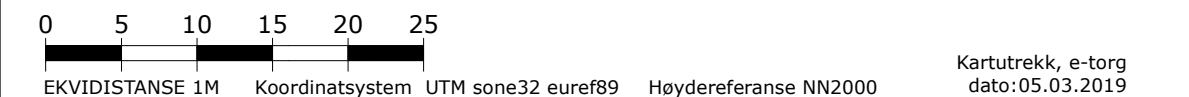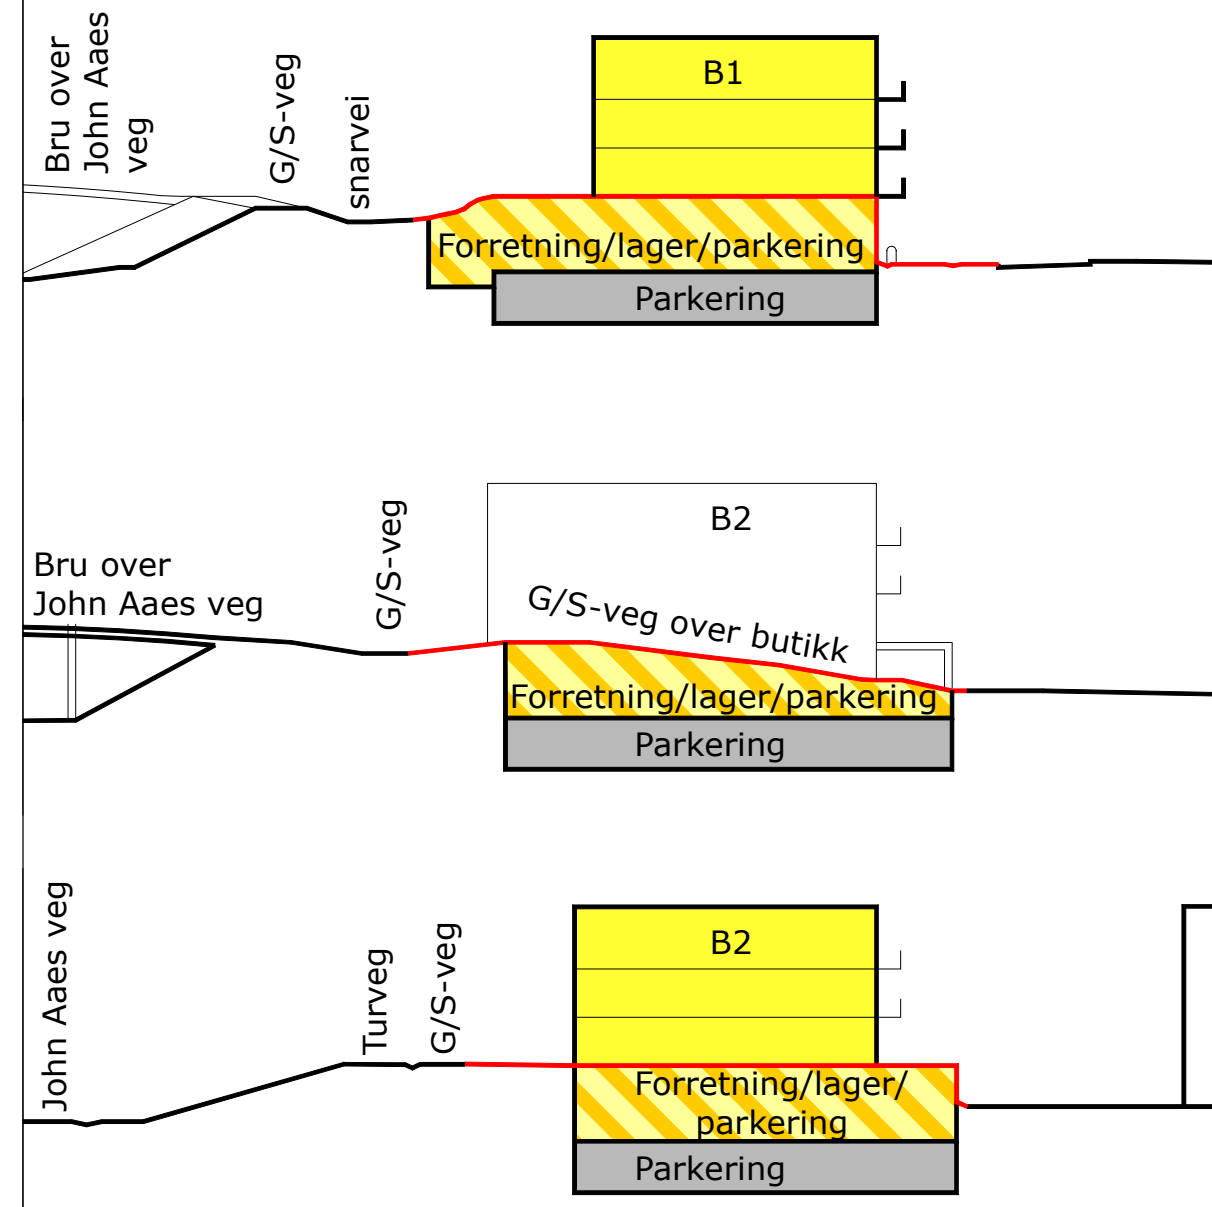

TRONDHEIM KOMMUNE
Detaljregulering av
Harald Torps veg
gnr/bnr 323/2450 og 323/2451 m.fl.
 Regulering under grunnen. Plan -1 plankart 3 av 3

MÅLESTOKK:
1:500 (A2)
 KARTBLAD:
A2

REVISJONER	DATO	SIGN.	DATO	SIGN.
Nytt grunnkart, tittelfelt	05.03.2019	RBH		
Rev. 1. planinnsending	21.08.2019	RBH		
Rev. formål for butikk	10.10.2019	RBH		

SAKSBEHANDLING IFLG. PLAN- OG BYGNINGSLOVEN	DATO	SIGN.
Kunngjøring vedrørende reguleringsarbeidet	22.11.2018	RBH
1. behandling i Bygningsrådet/Det faste utvalg for plansaker		
Utlegging til offentlig ettersyn		
2. behandling i Bygningsrådet/Det faste utvalg for plansaker		
Evtl. nytt offentlig ettersyn		
3. behandling i Bygningsrådet/Det faste utvalg for plansaker		
Bystyrets vedtak		

Planen er utarbeidet av Voll Arkitekter AS, Verftsgt 4, 7042 Trondheim	TEGNET	REGULERINGSPLAN NR.
	RBH	r20180051
	SAKSBEH.	ARKIVNR.
DATO: 18.02.2019	Kommunens saksnr: 18/11056	RBH