


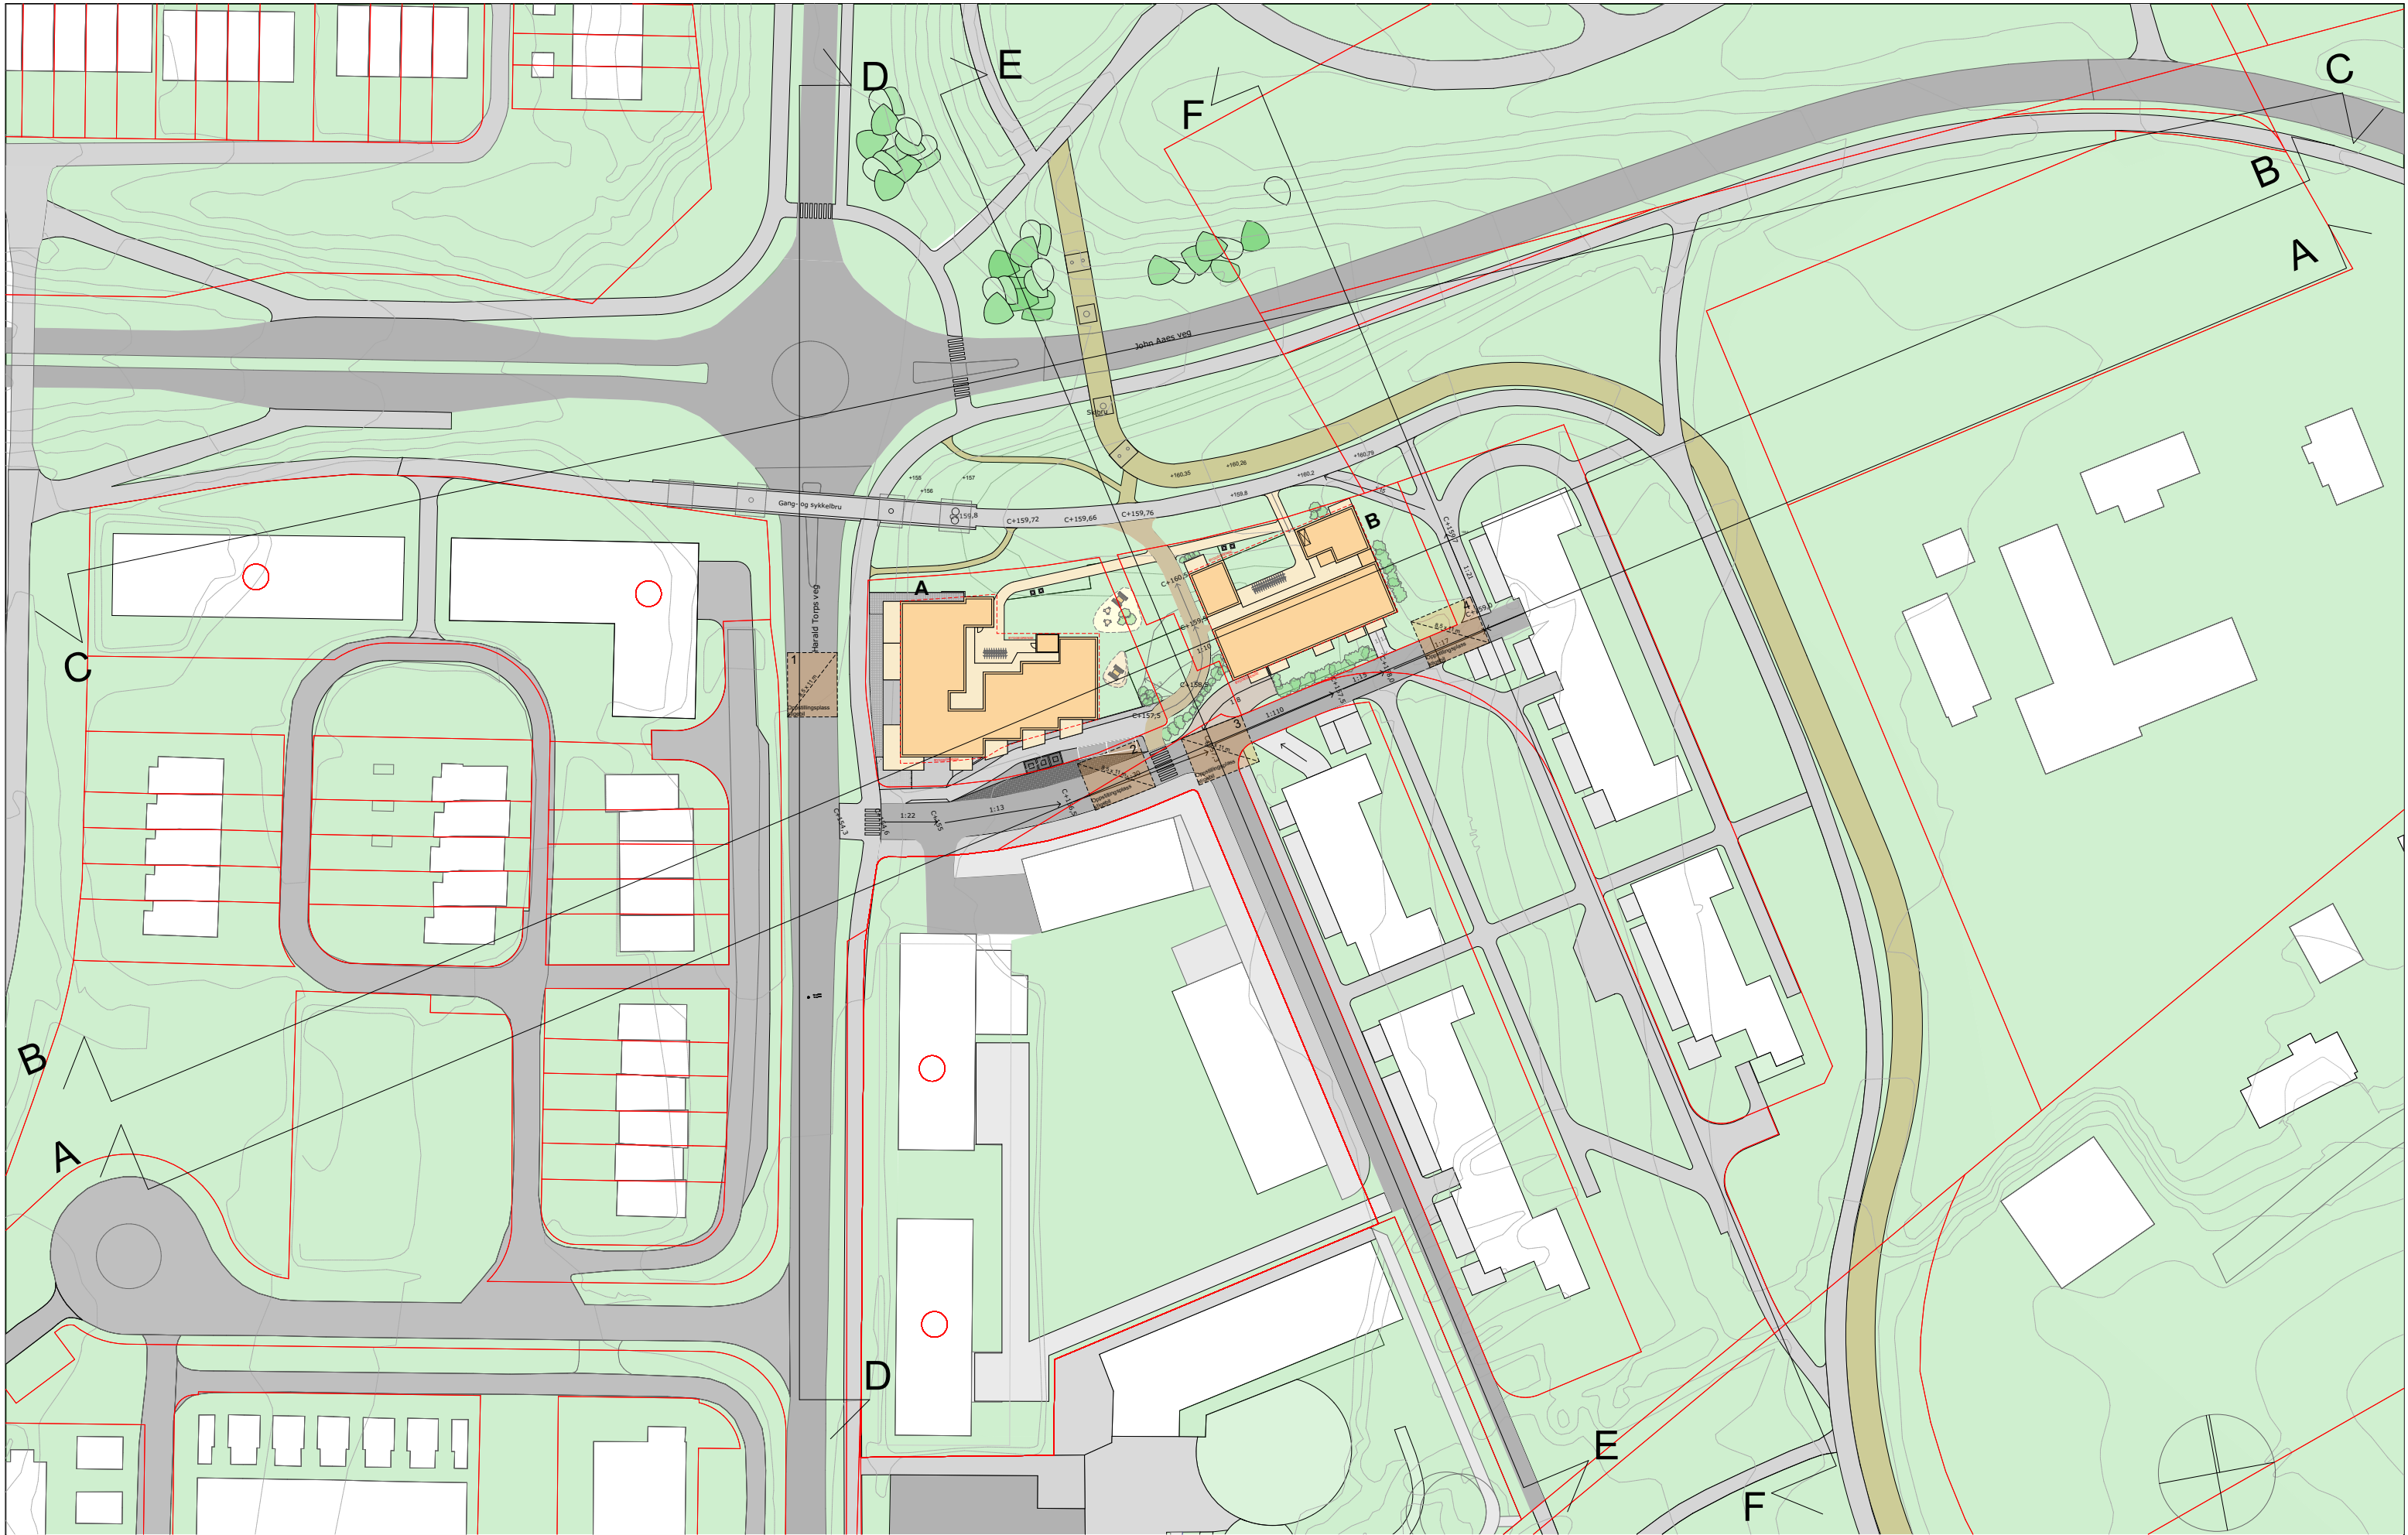


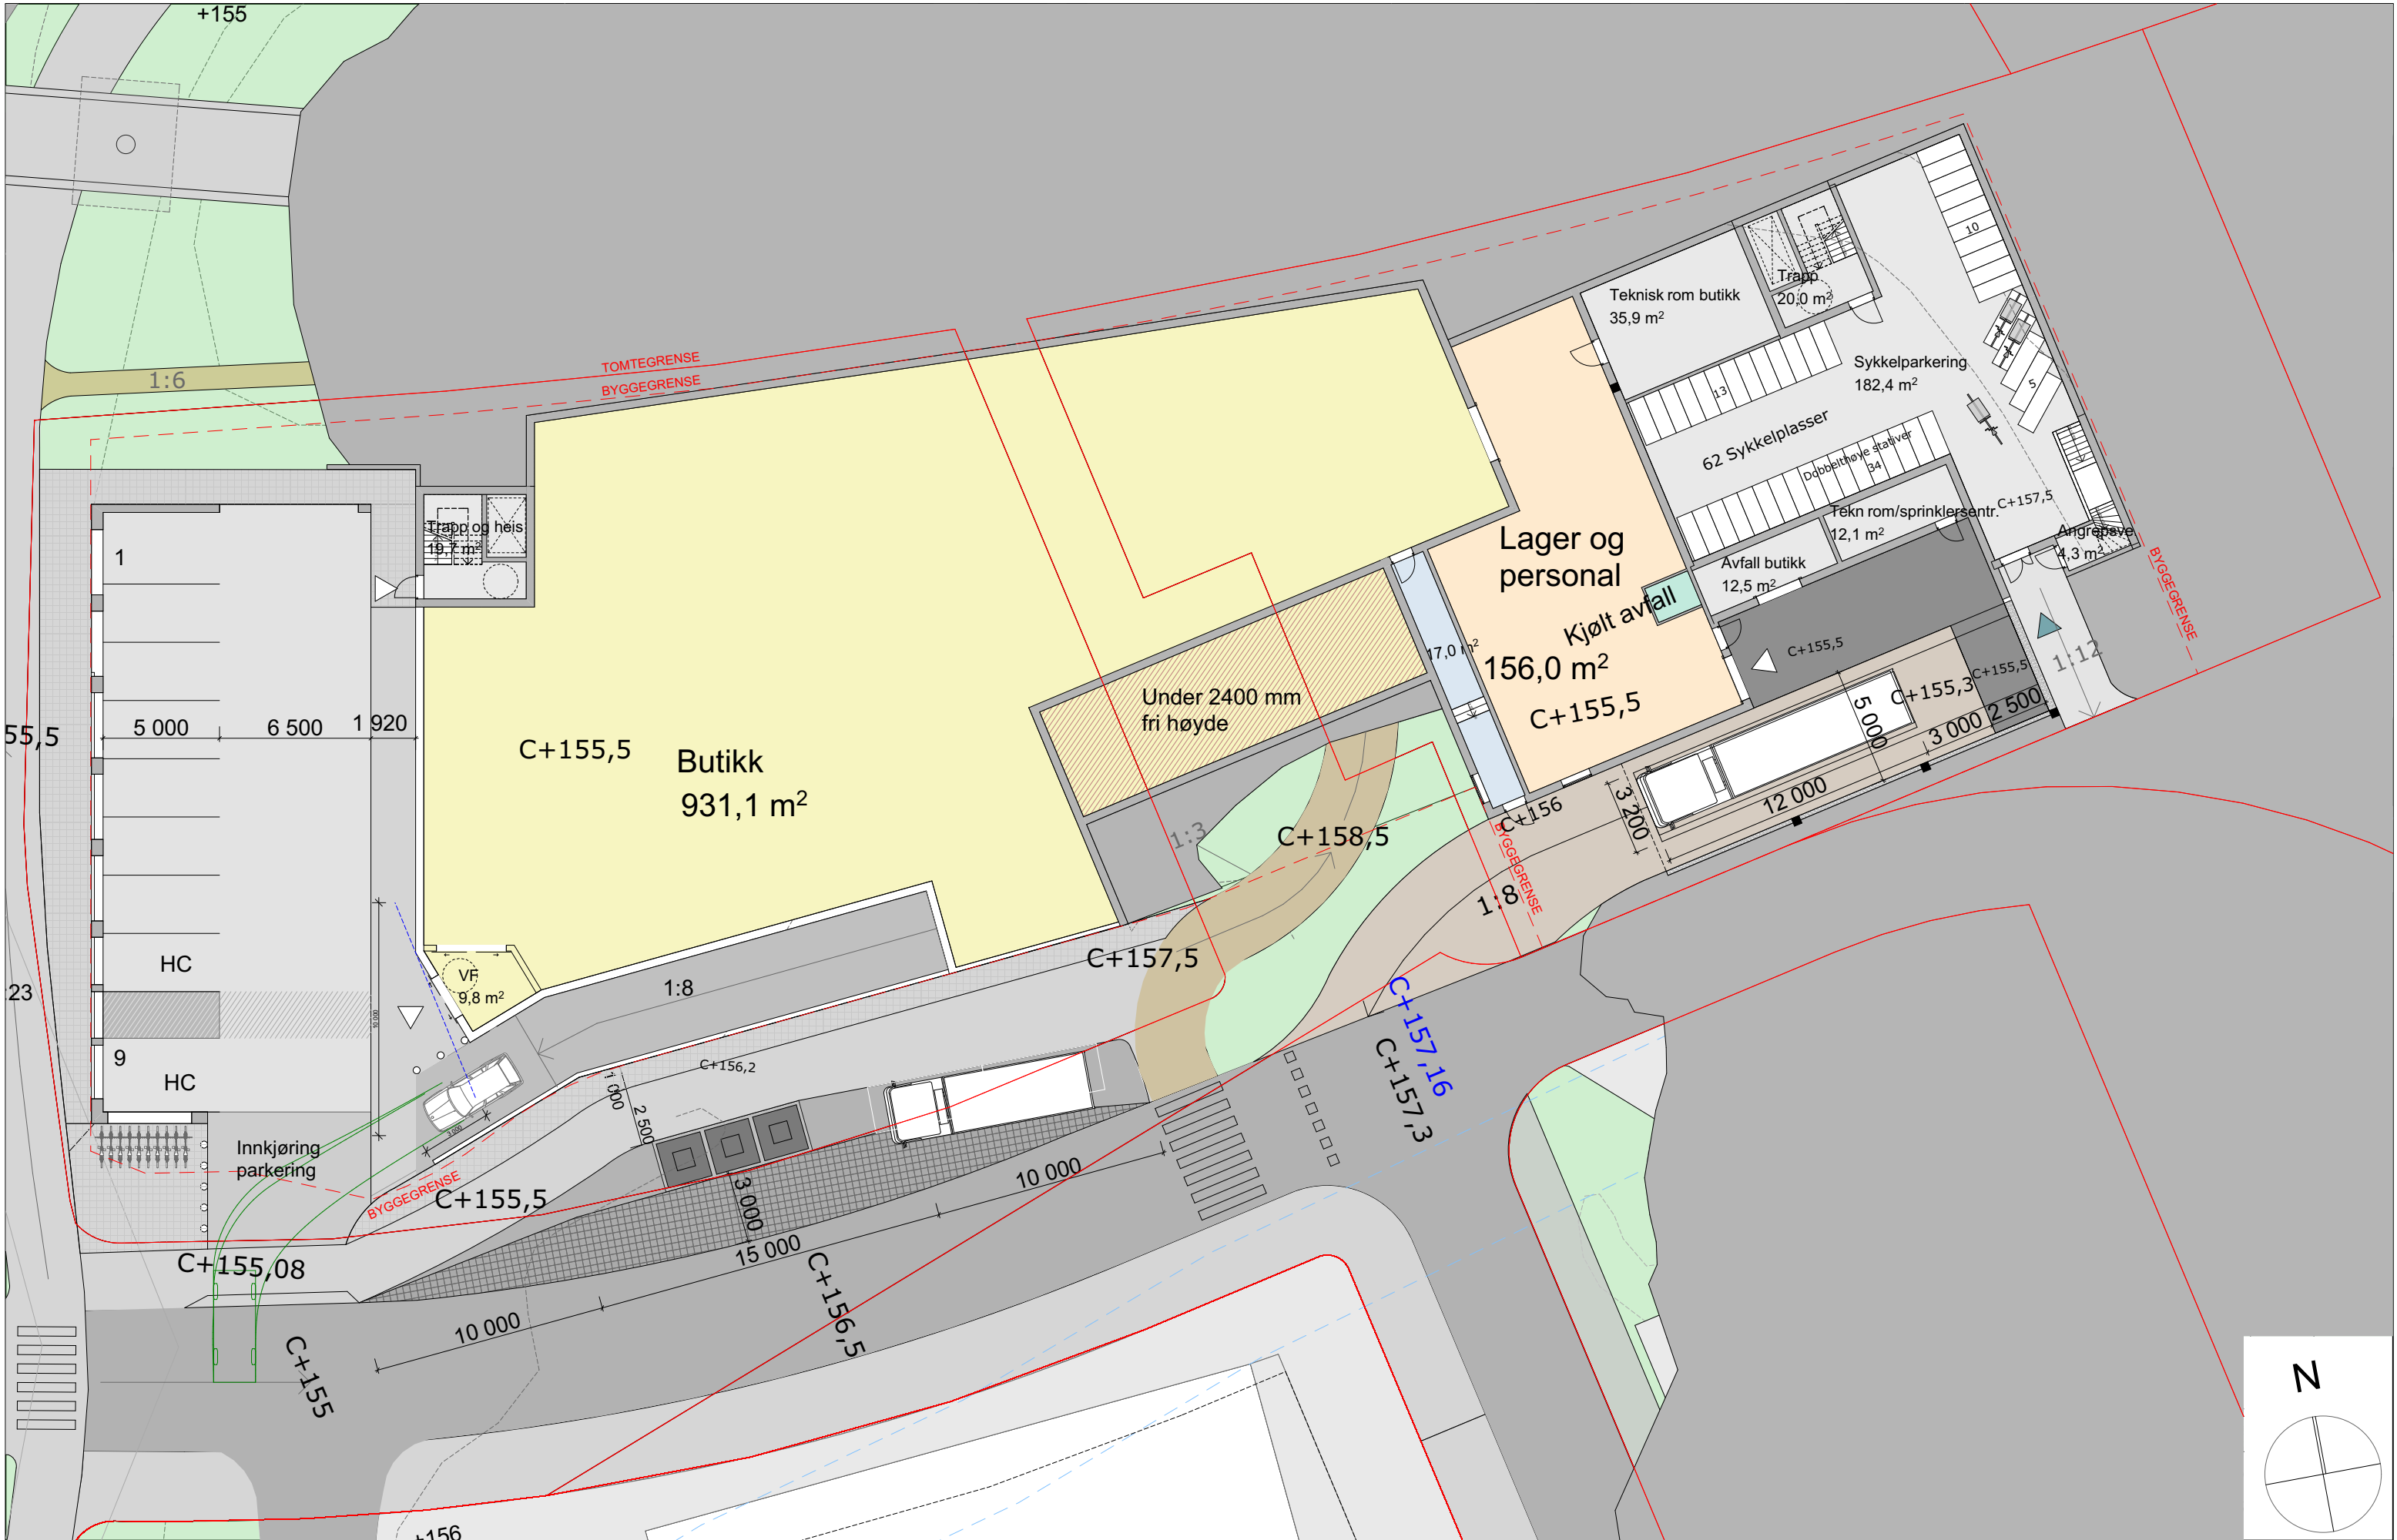



gnr/bnr: 323/2450, 323/2451 Adresse: Harald Torps veg X John Aaes veg, Tiller	Kommunenr: 5001	Tiltakets art: Bolig og forretning Tiltakshaver: Eiendomsgruppen	Prosjektnavn: Harald Torps veg	Fase: Regulering Tegningstittel: Situasjonsplan	Dato: 19.06.2019			Prosjektnr: 2017-053	
					Målestokk: 1:1000			Tegningsnr: A10-1	Rev dato: 25/10-19


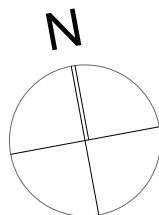



gnr/bnr:	Kommunenr:	Tiltakets art:	Prosjektnavn:	Fase:	Dato:	Prosjektnr:	
323/2450, 323/2451	5001	Bolig og forretning	Harald Torps veg	Regulering	19.06.2019	2017-053	
Adresse:		Tiltakshaver:		Tegningstittel:	Målestokk:	Tegningsnr:	Rev dato:
Harald Torps veg X John Aaes veg, Tiller		Eiendomsgruppen		Plan 0 - Butikk	1:250	A20-2	25/10-19

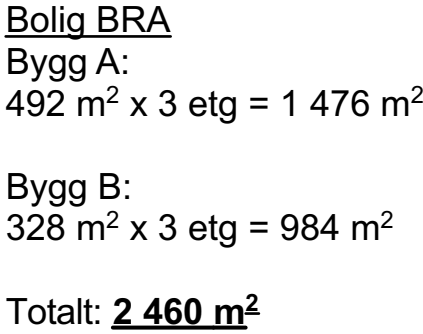

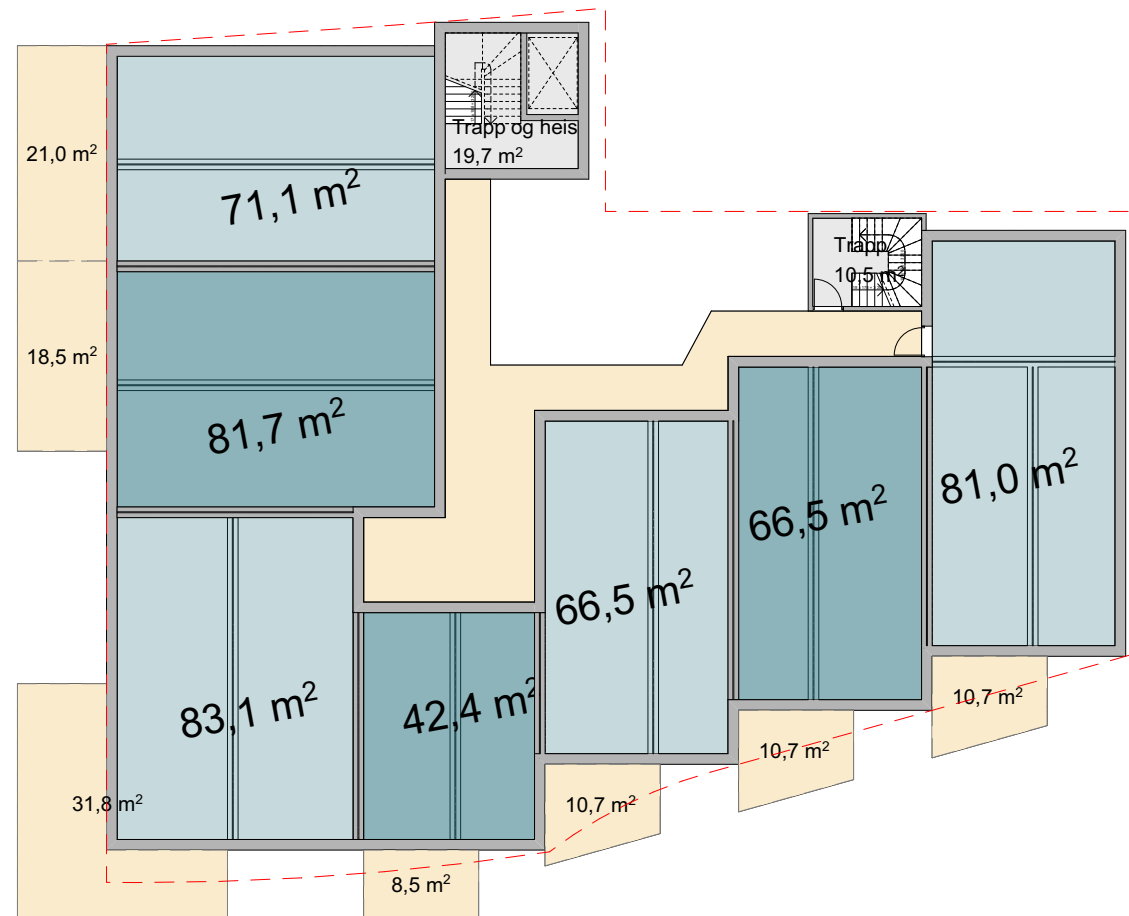

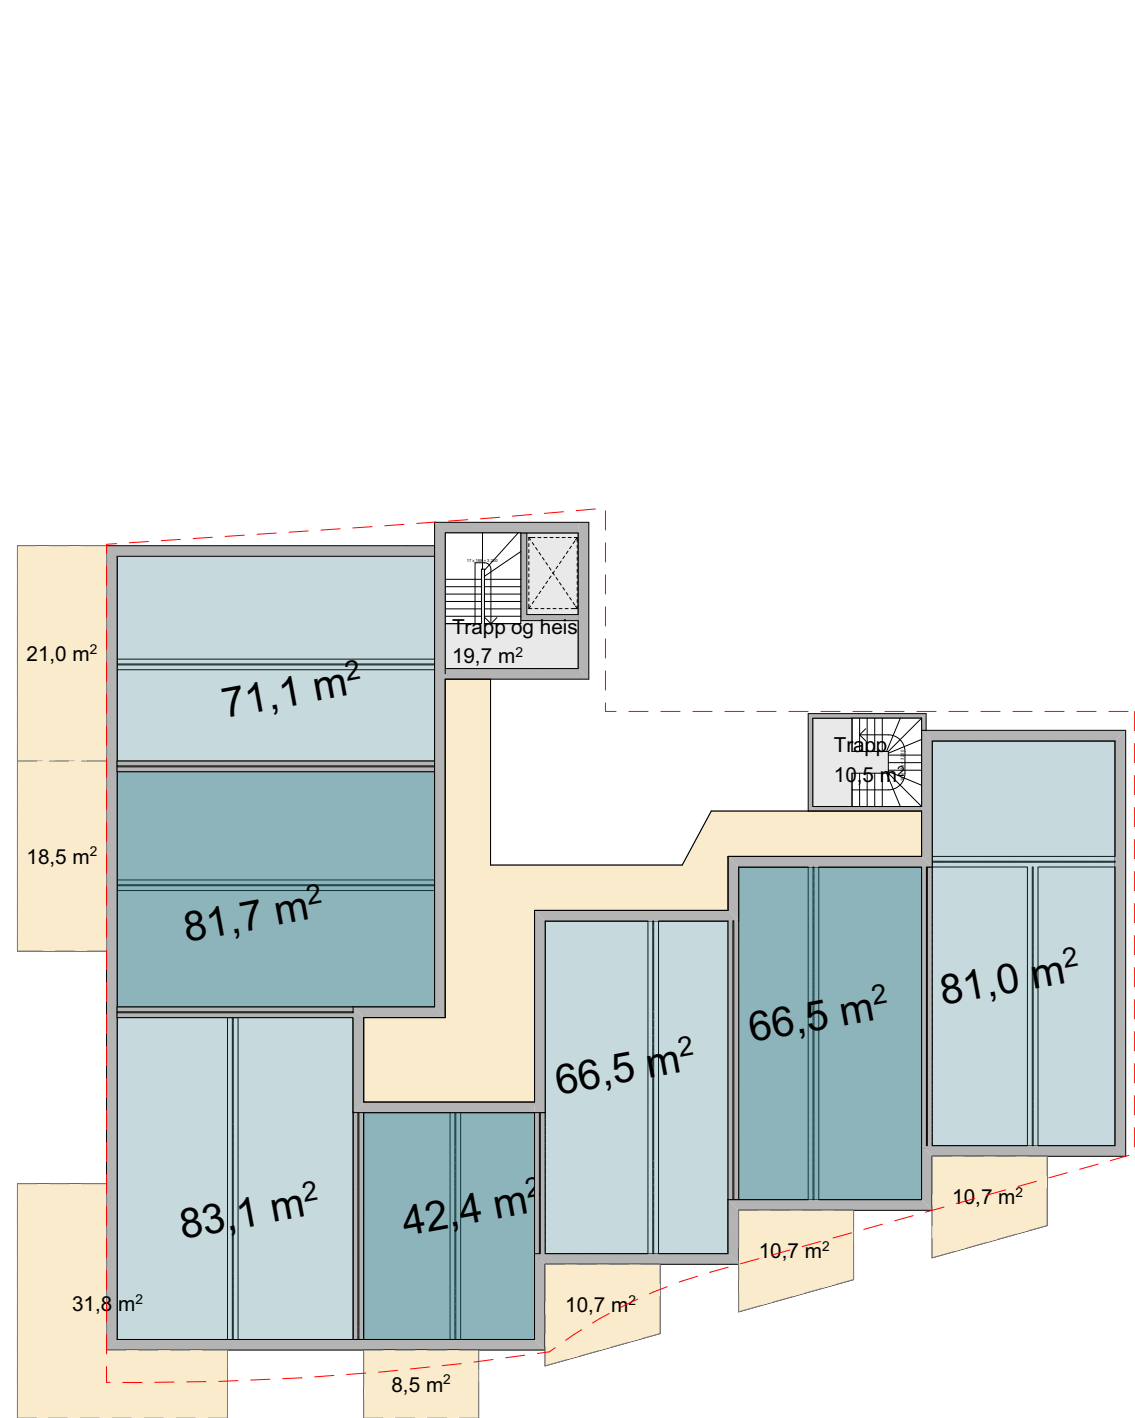

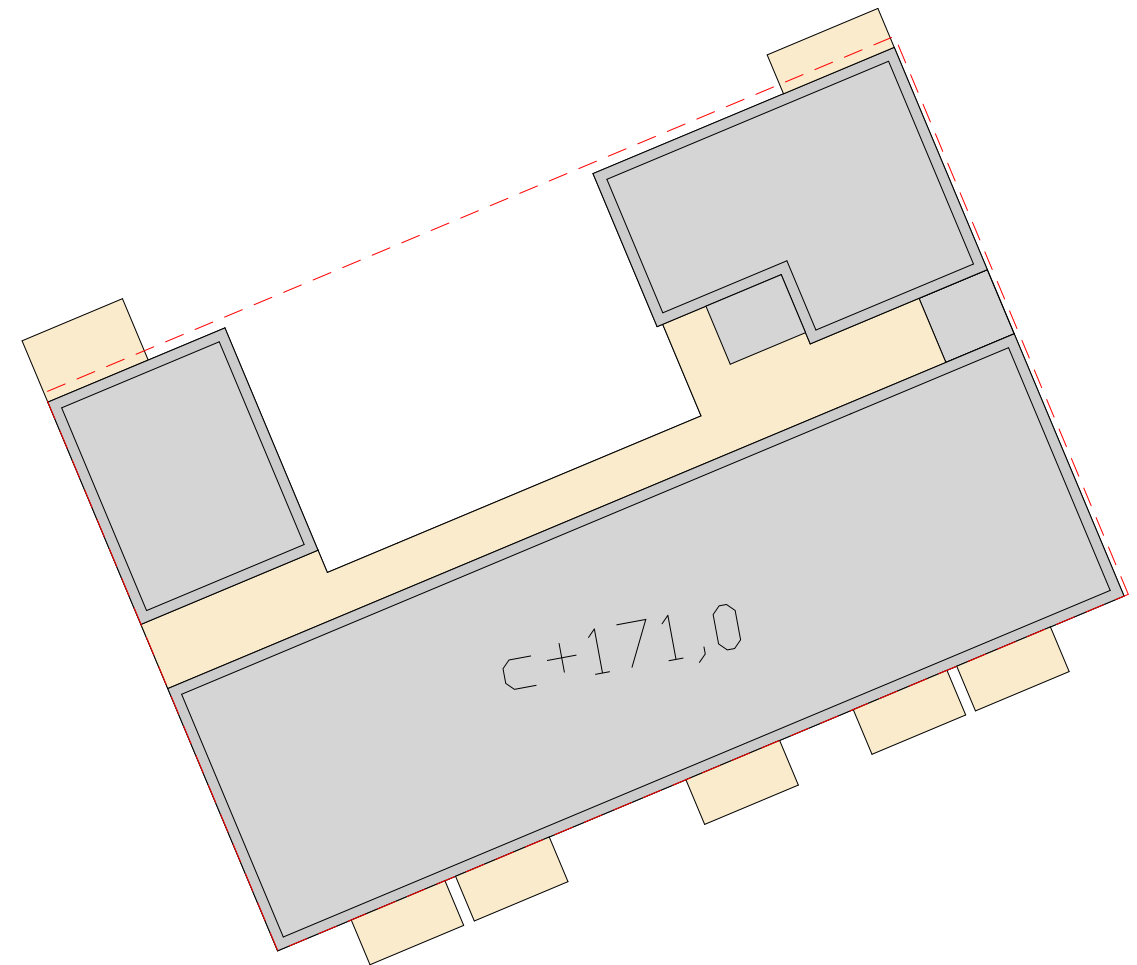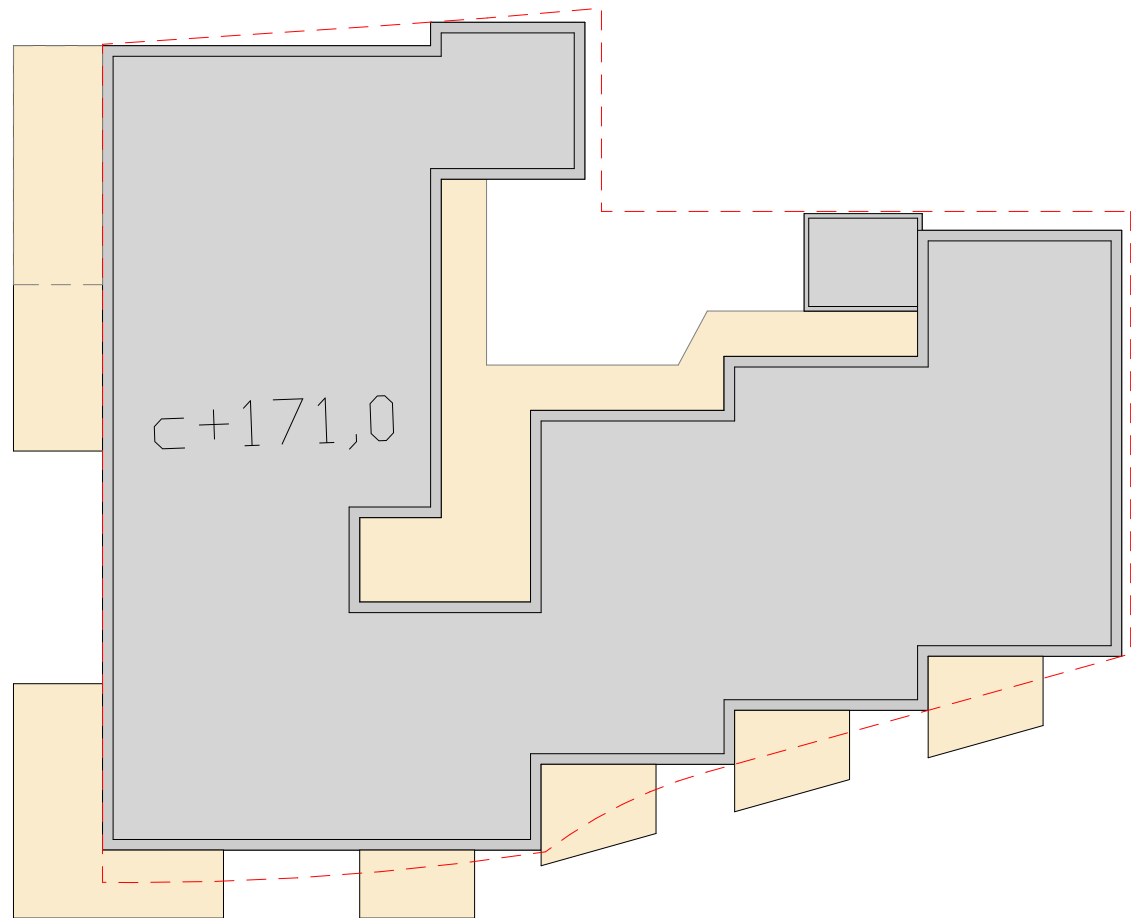


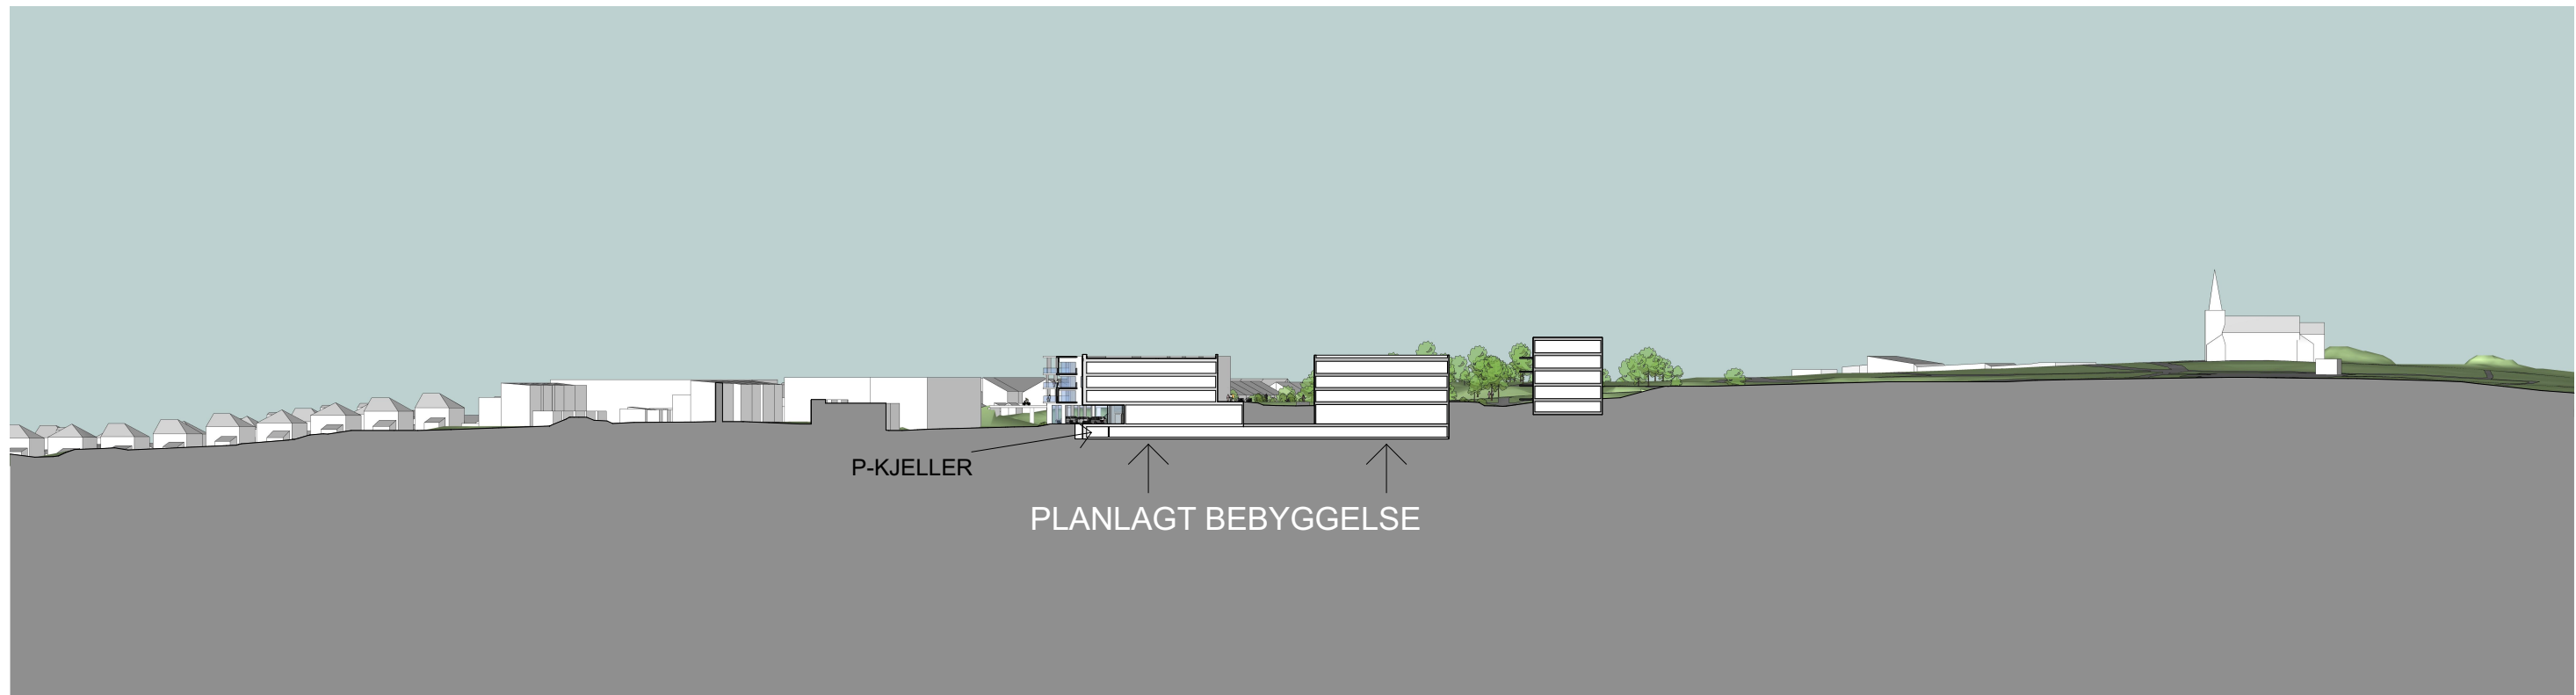

SNITT B




SNITT A

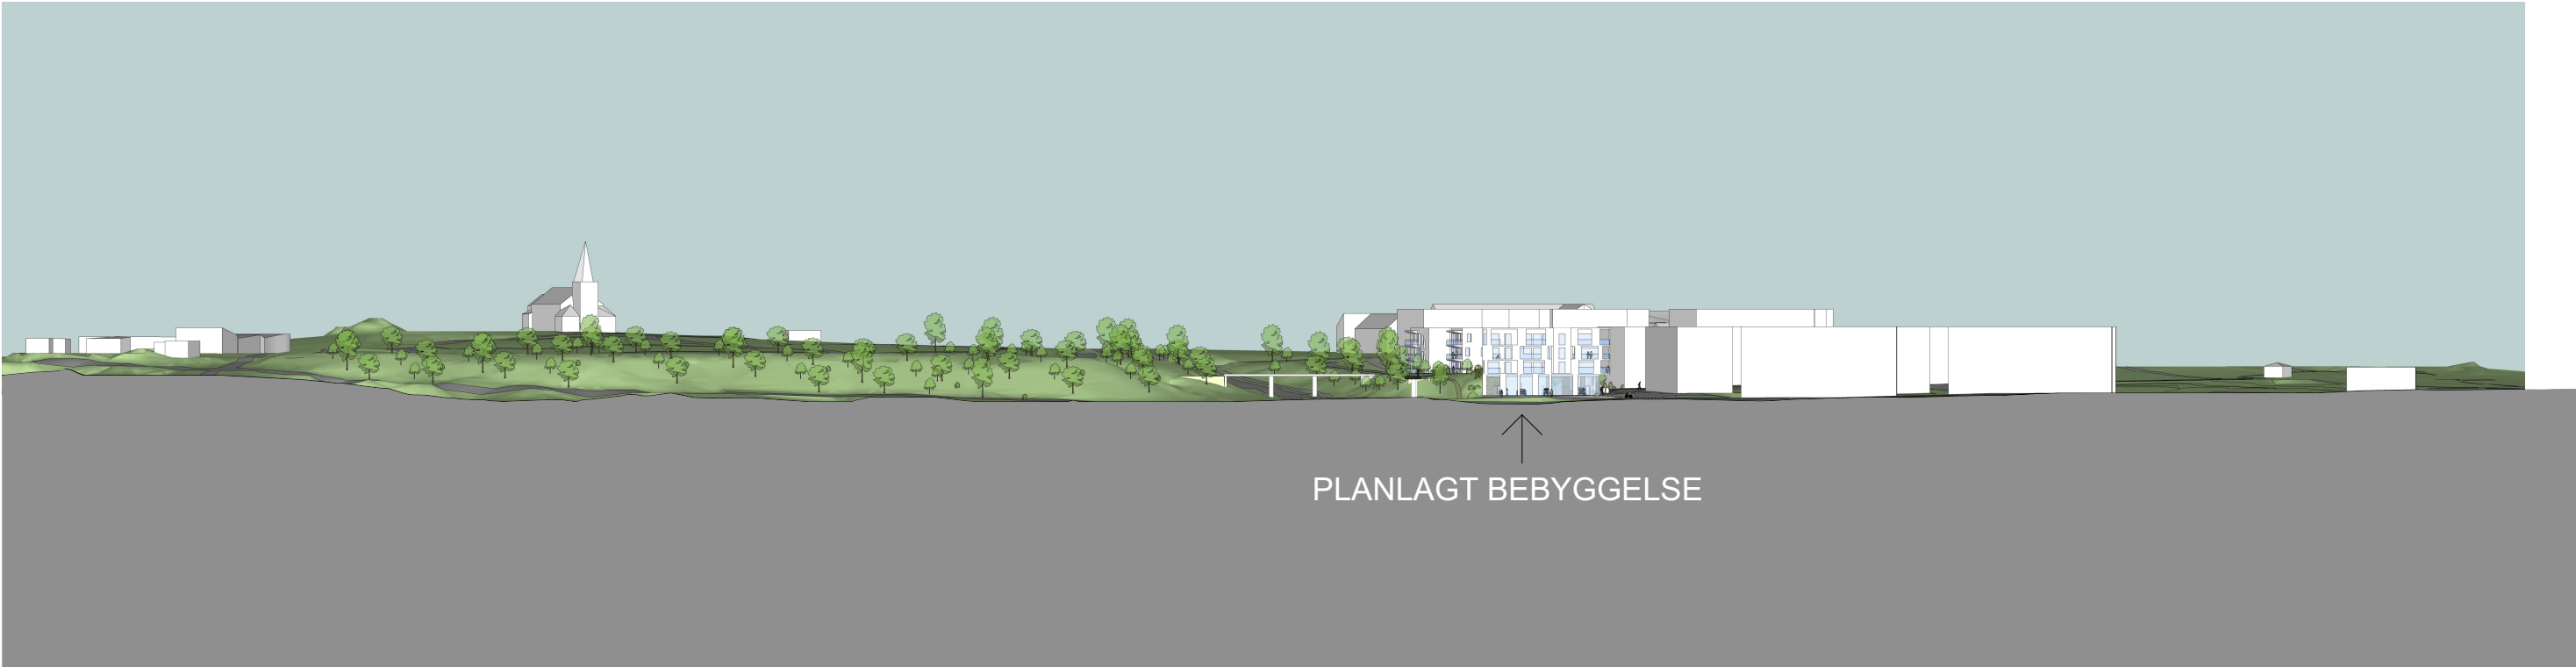


SNITT D



SNITT C

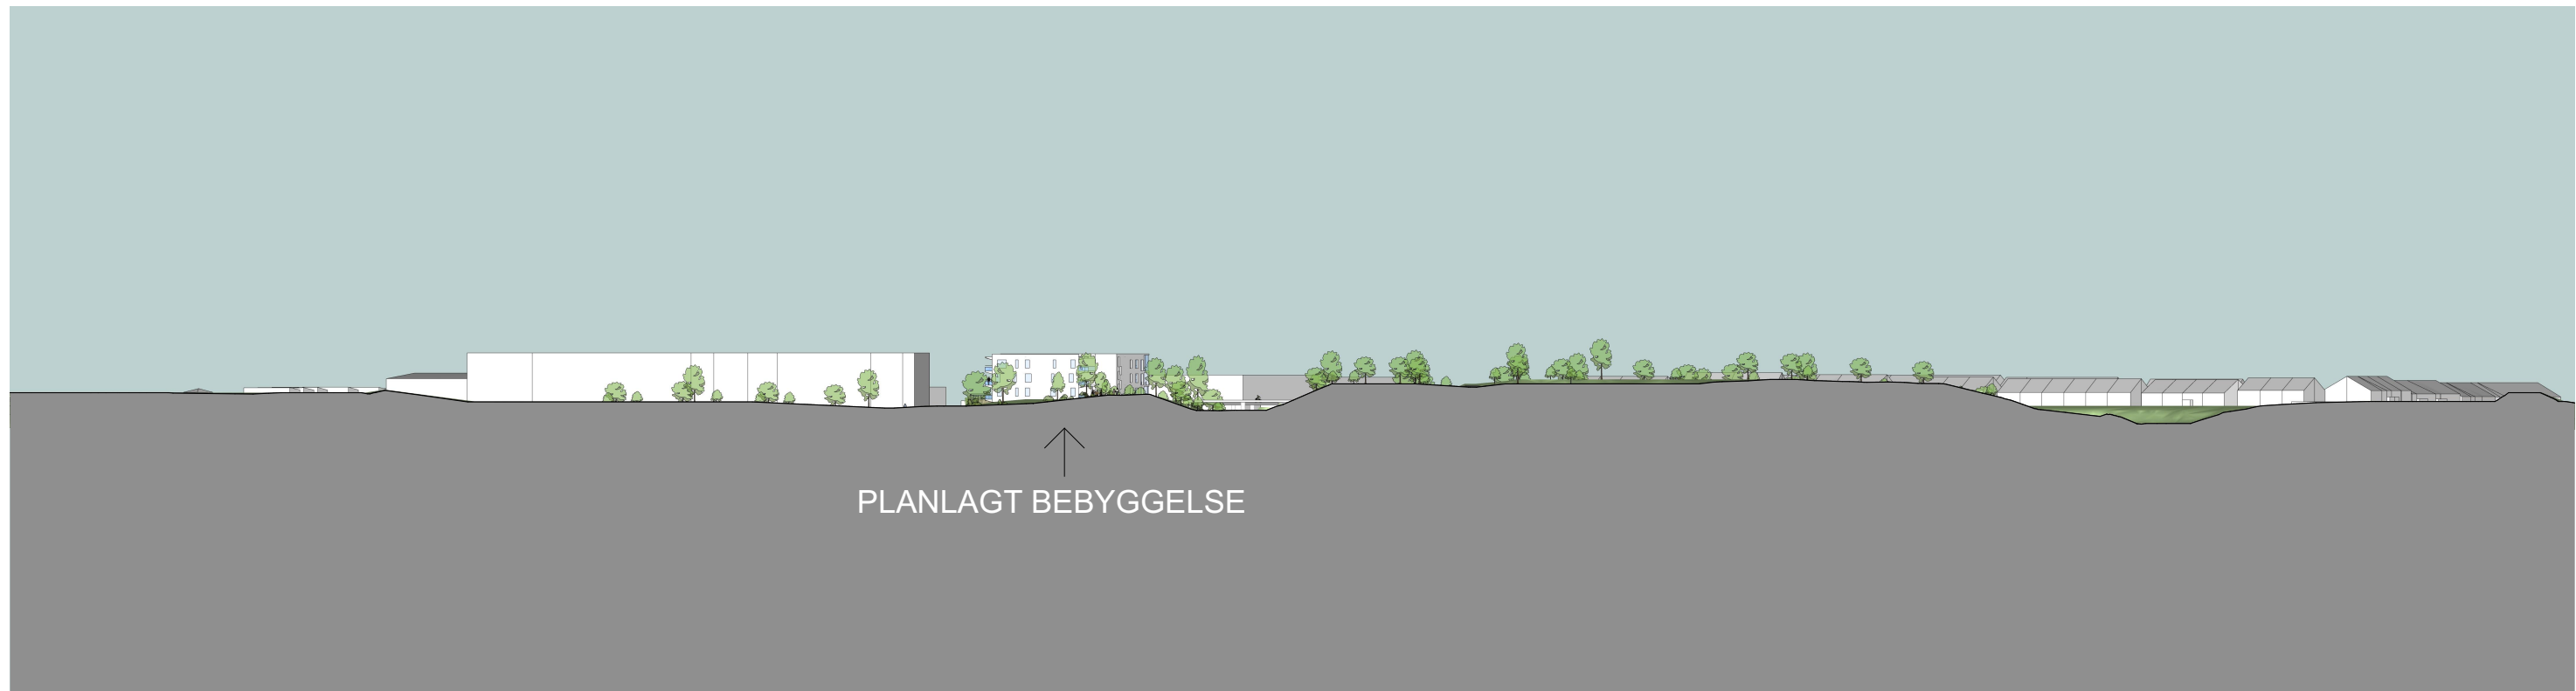

SNITT F

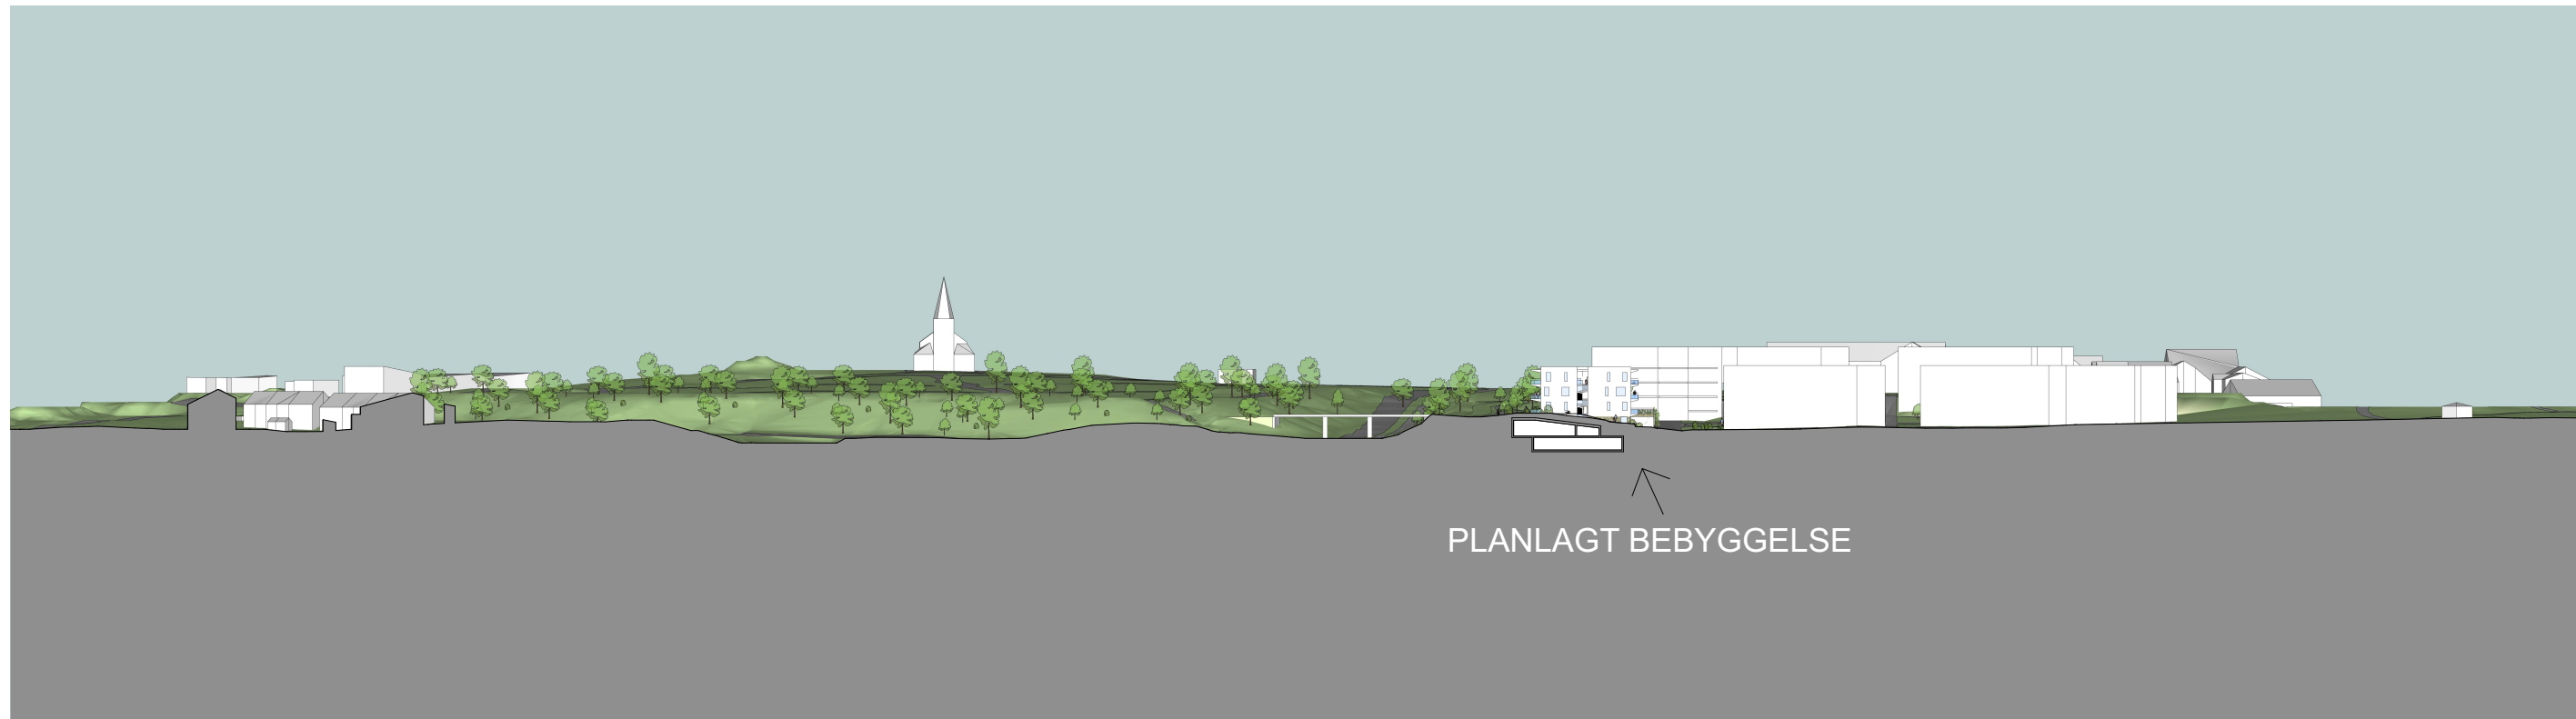


SNITT E

gnr/bnr: 323/2450, 323/2451	Kommunenr: 5001	Tiltakets art: Bolig og forretning	Prosjektnavn: Harald Torps veg	Fase: Regulering	Dato: 19.06.2019	Prosjektnr: 2017-053	
Adresse: Harald Torps veg X John Aaes veg, Tiller		Tiltakshaver: Eiendomsgruppen		Tegningstittel: Snitt E og F	Målestokk: 1:1500	Tegningsnr: A30-3	Rev dato: 25/10-19



gnr/bnr: 323/2450, 323/2451	Kommunenr: 5001	Tiltakets art: Bolig og forretning	Prosjektnavn: Harald Torps veg	Fase: Regulering	Dato: 19.06.2019	Prosjektnr: 2017-053	
Adresse: Harald Torps veg X John Aaes veg, Tiller		Tiltakshaver: Eiendomsgruppen		Tegningstittel: Snitt A	Målestokk: 1:500	Tegningsnr:	Rev dato: 25/10-19

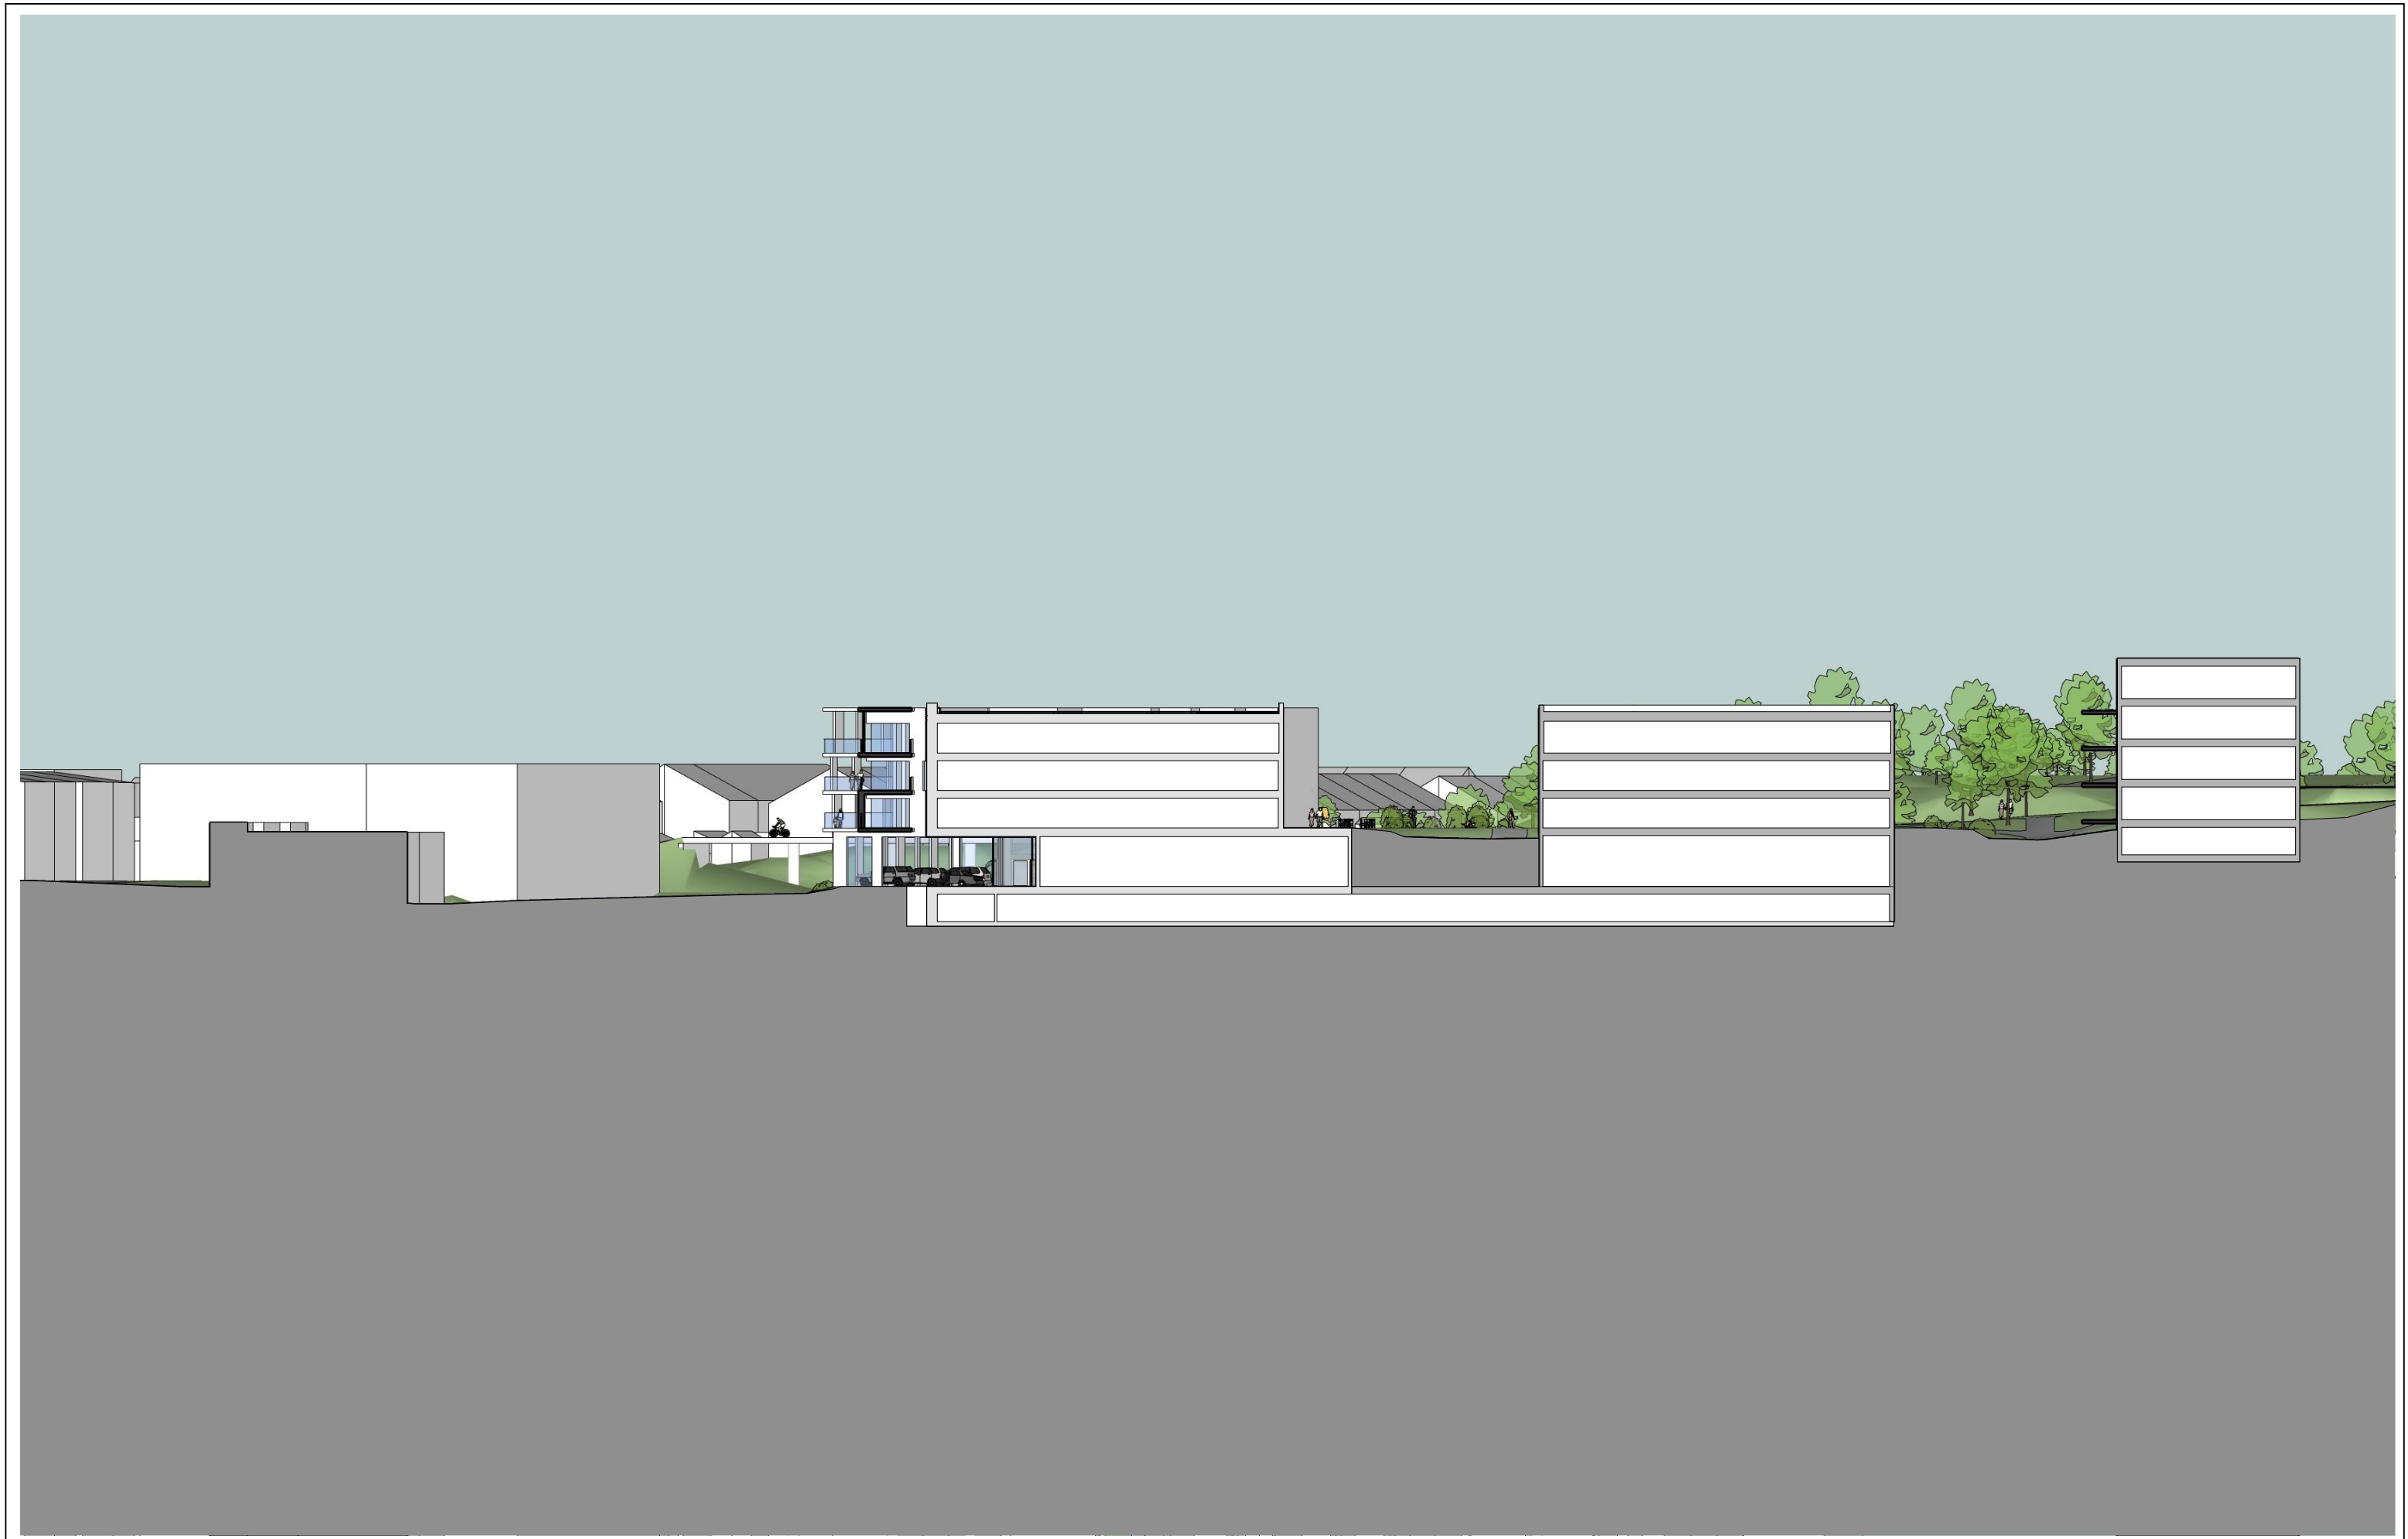


gnr/bnr: 323/2450, 323/2451	Kommunenr: 5001	Tiltakets art: Bolig og forretning	Prosjektnavn: Harald Torps veg	Fase: Regulering	Dato: 19.06.2019	Prosjektnr: 2017-053	
Adresse: Harald Torps veg X John Aaes veg, Tiller		Tiltakshaver: Eiendomsgruppen		Tegningstittel: Snitt B	Målestokk: 1:500	Tegningsnr:	Rev dato: 25/10-19




gnr/bnr: 323/2450, 323/2451	Kommunenr: 5001	Tiltakets art: Bolig og forretning	Prosjektnavn: Harald Torps veg	Fase: Regulering	Dato: 19.06.2019	Prosjektnr: 2017-053	
Adresse: Harald Torps veg X John Aaes veg, Tiller		Tiltakshaver: Eiendomsgruppen		Tegningstittel: Snitt C	Målestokk: 1:500	Tegningsnr:	Rev dato: 25/10-19



gnr/bnr: 323/2450, 323/2451	Kommunenr: 5001	Tiltakets art: Bolig og forretning	Prosjektnavn: Harald Torps veg	Fase: Regulering	Dato: 19.06.2019	Prosjektnr: 2017-053	
Adresse: Harald Torps veg X John Aaes veg, Tiller		Tiltakshaver: Eiendomsgruppen		Tegningstittel: Snitt D	Målestokk: 1:500	Tegningsnr:	Rev dato: 25/10-19

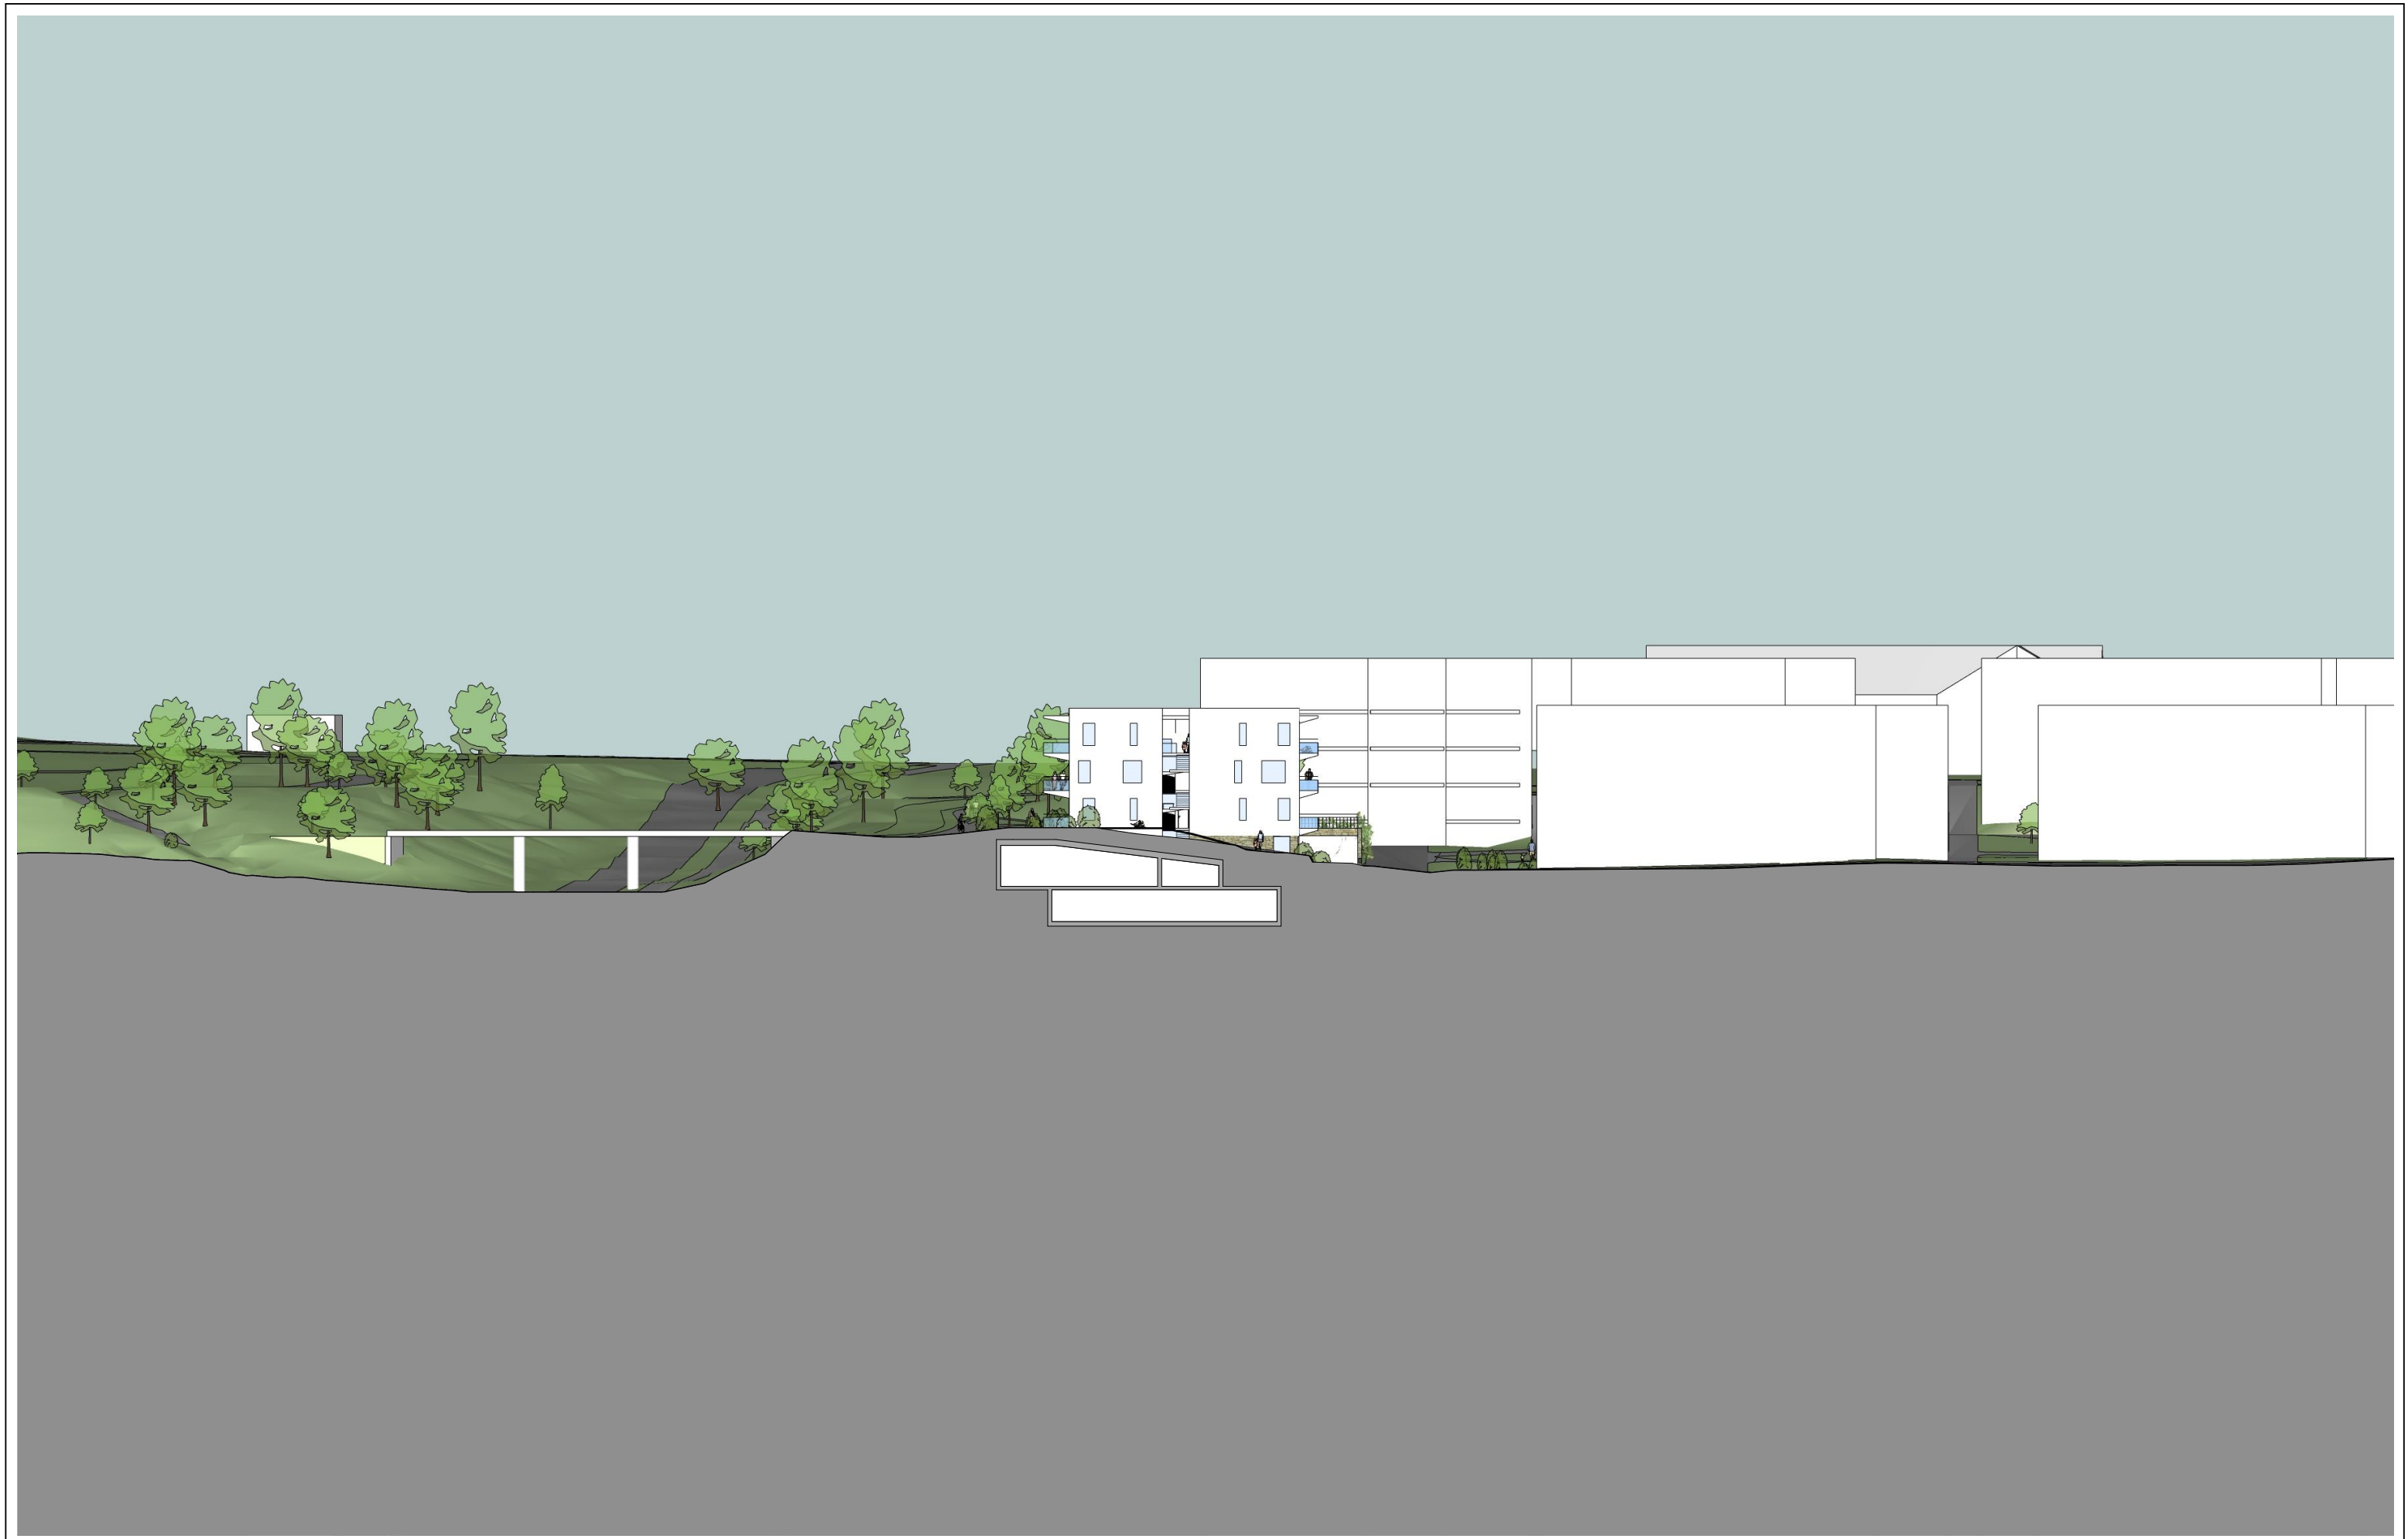

gnr/bnr: 323/2450, 323/2451	Kommunenr: 5001	Tiltakets art: Bolig og forretning	Prosjektnavn: Harald Torps veg	Fase: Regulering	Dato: 19.06.2019	Prosjektnr: 2017-053	
Adresse: Harald Torps veg X John Aaes veg, Tiller		Tiltakshaver: Eiendomsgruppen		Tegningstittel: Snitt E	Målestokk: 1:500	Tegningsnr:	Rev dato: 25/10-19

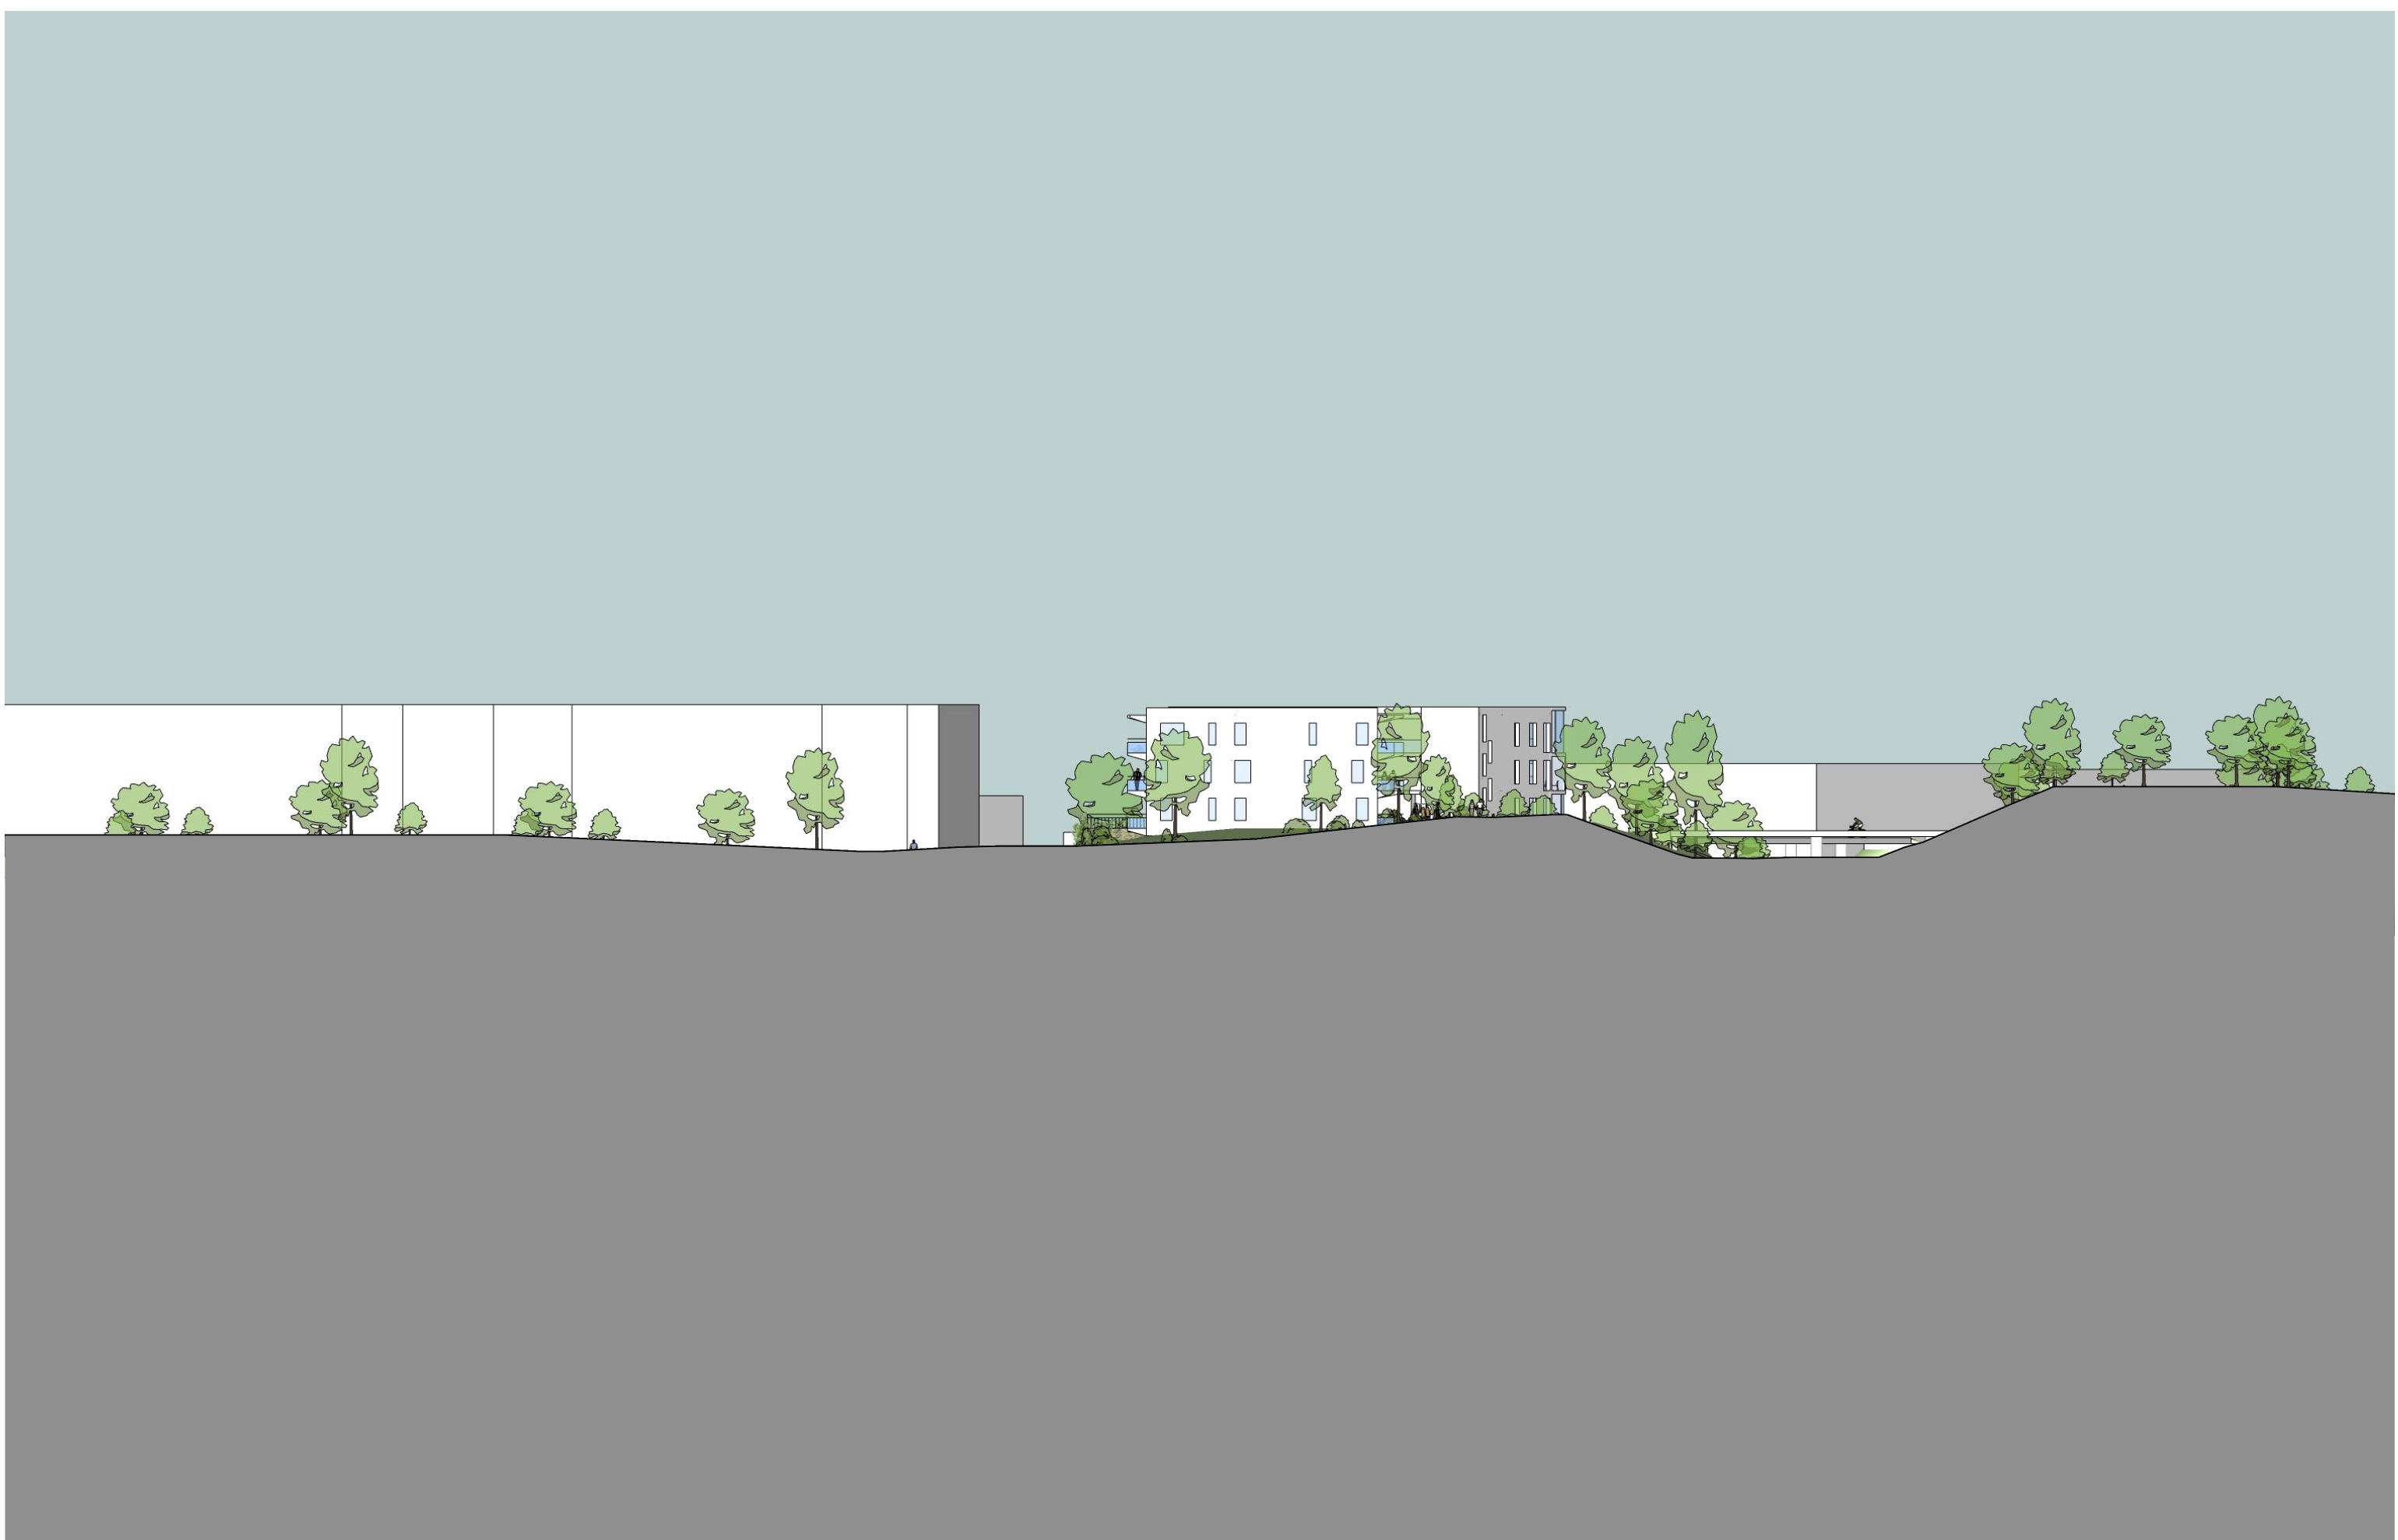

gnr/bnr: 323/2450, 323/2451	Kommunenr: 5001	Tiltakets art: Bolig og forretning	Prosjektnavn: Harald Torps veg	Fase: Regulering	Dato: 19.06.2019	Prosjektnr: 2017-053	
Adresse: Harald Torps veg X John Aaes veg, Tiller		Tiltakshaver: Eiendomsgruppen		Tegningstittel: Snitt F	Målestokk: 1:500	Tegningsnr:	Rev dato: 25/10-19