

PBL § 12-5, AREALFORMÅL


2. Samferdselsanlegg og teknisk infrastruktur



 Parkeringshus/-anlegg (2083)

Juridiske linjer og symboler

 Planens begrensning
 Formålsgrense

Illustrasjonslinje

 Planens totale omfang på grunnen

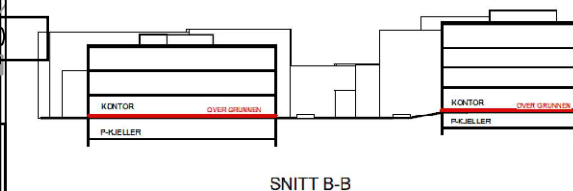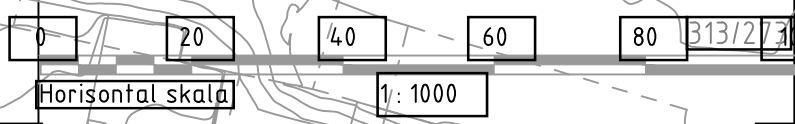

Kartplan (x,y): Euref89 - UTM32 Kartuttrekk pr. dato: 21.10.2019
 Høydereferanse: NN2000 Kilde: Trondheim kommune Ekvridtansse 1m



Trondheim kommune

Detaljregulering for

Johan Tillers vei 1 og 3, og Industriveien 21

Gnr/bnr 200/7 Regulering under grunnen - Plankart 2 av 2


Målestokk:

1:1000 (A3)

REVISJONER	DATO	SIGN.	REVISJONER forts.	DATO	SIGN.
Div. endringer etter teknisk kontroll	17.12.2019	IBS			
Div. endringer etter tilbakemelding Byplan	11.02.2020	IBS			

SAKSBEHANDLING I FØLGE PLAN- OG BYGNINGSLOVEN	DATO	SIGN.
Kunngjøring vedrørende reguleringsarbeidet	08.11.2019	
1. gangsbehandling		

Forslagsstiller:
Smedbrua Eiendom AS

Teknisk utarbeidelse:


Reguleringsplan nr:
r20190044
Kommunens saksnr:
19/34093

Dato: 19.12.2019