
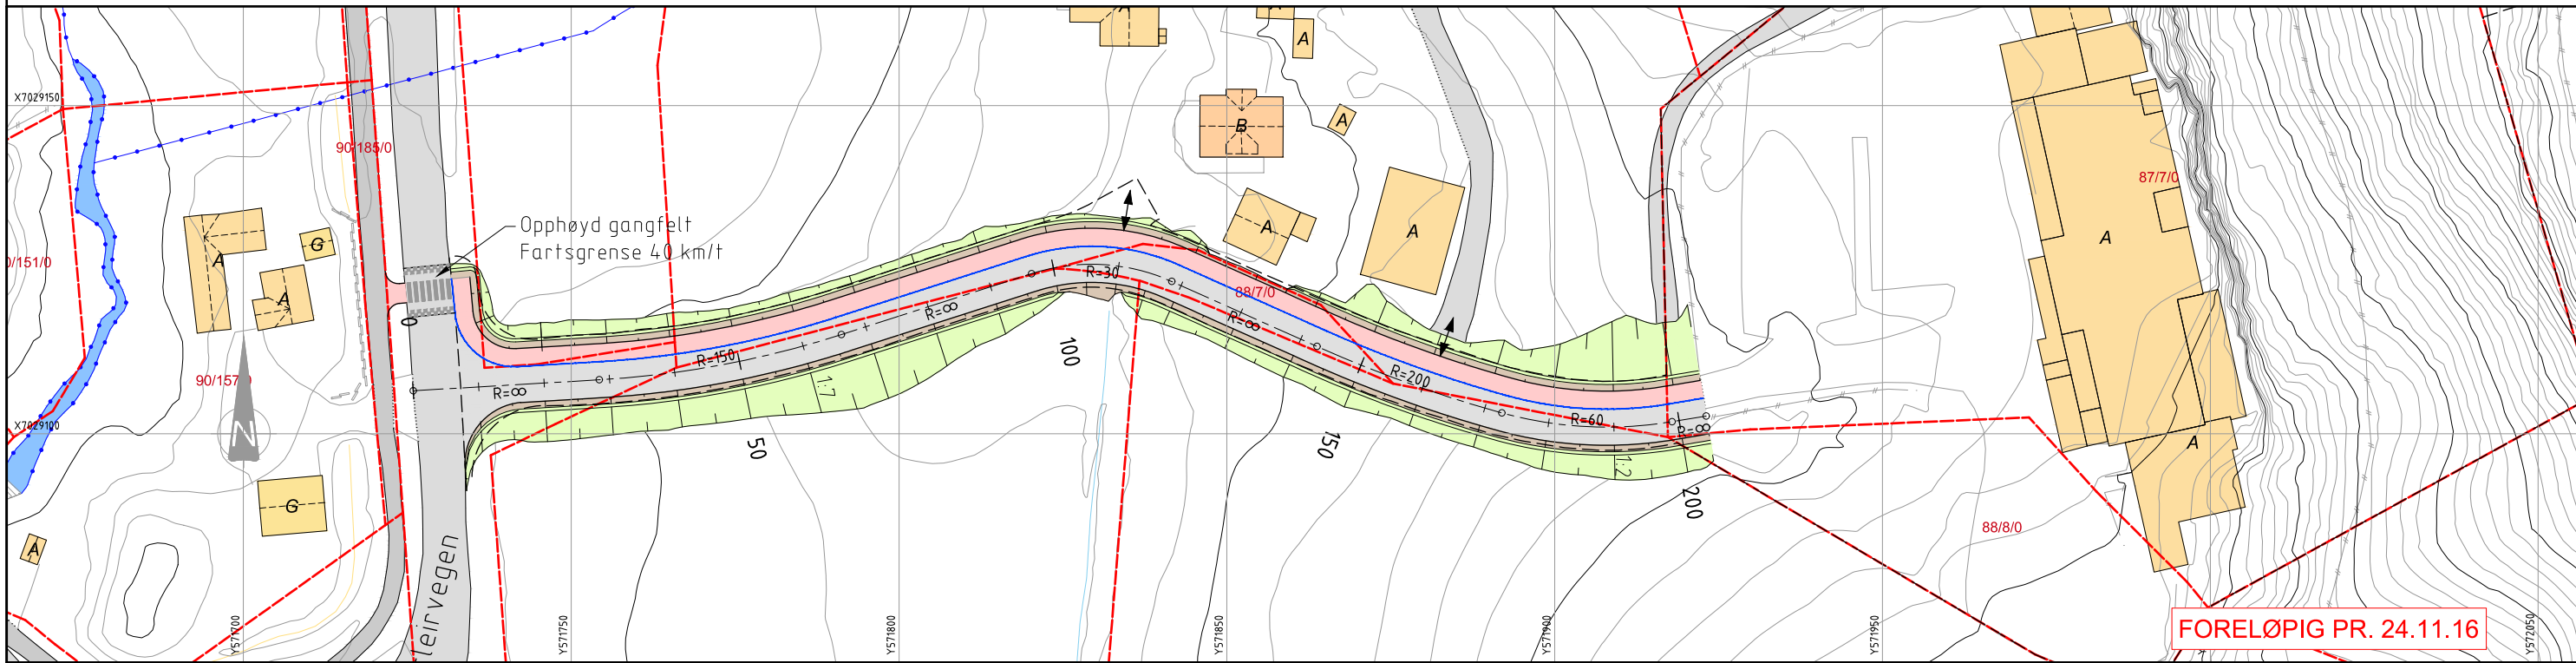
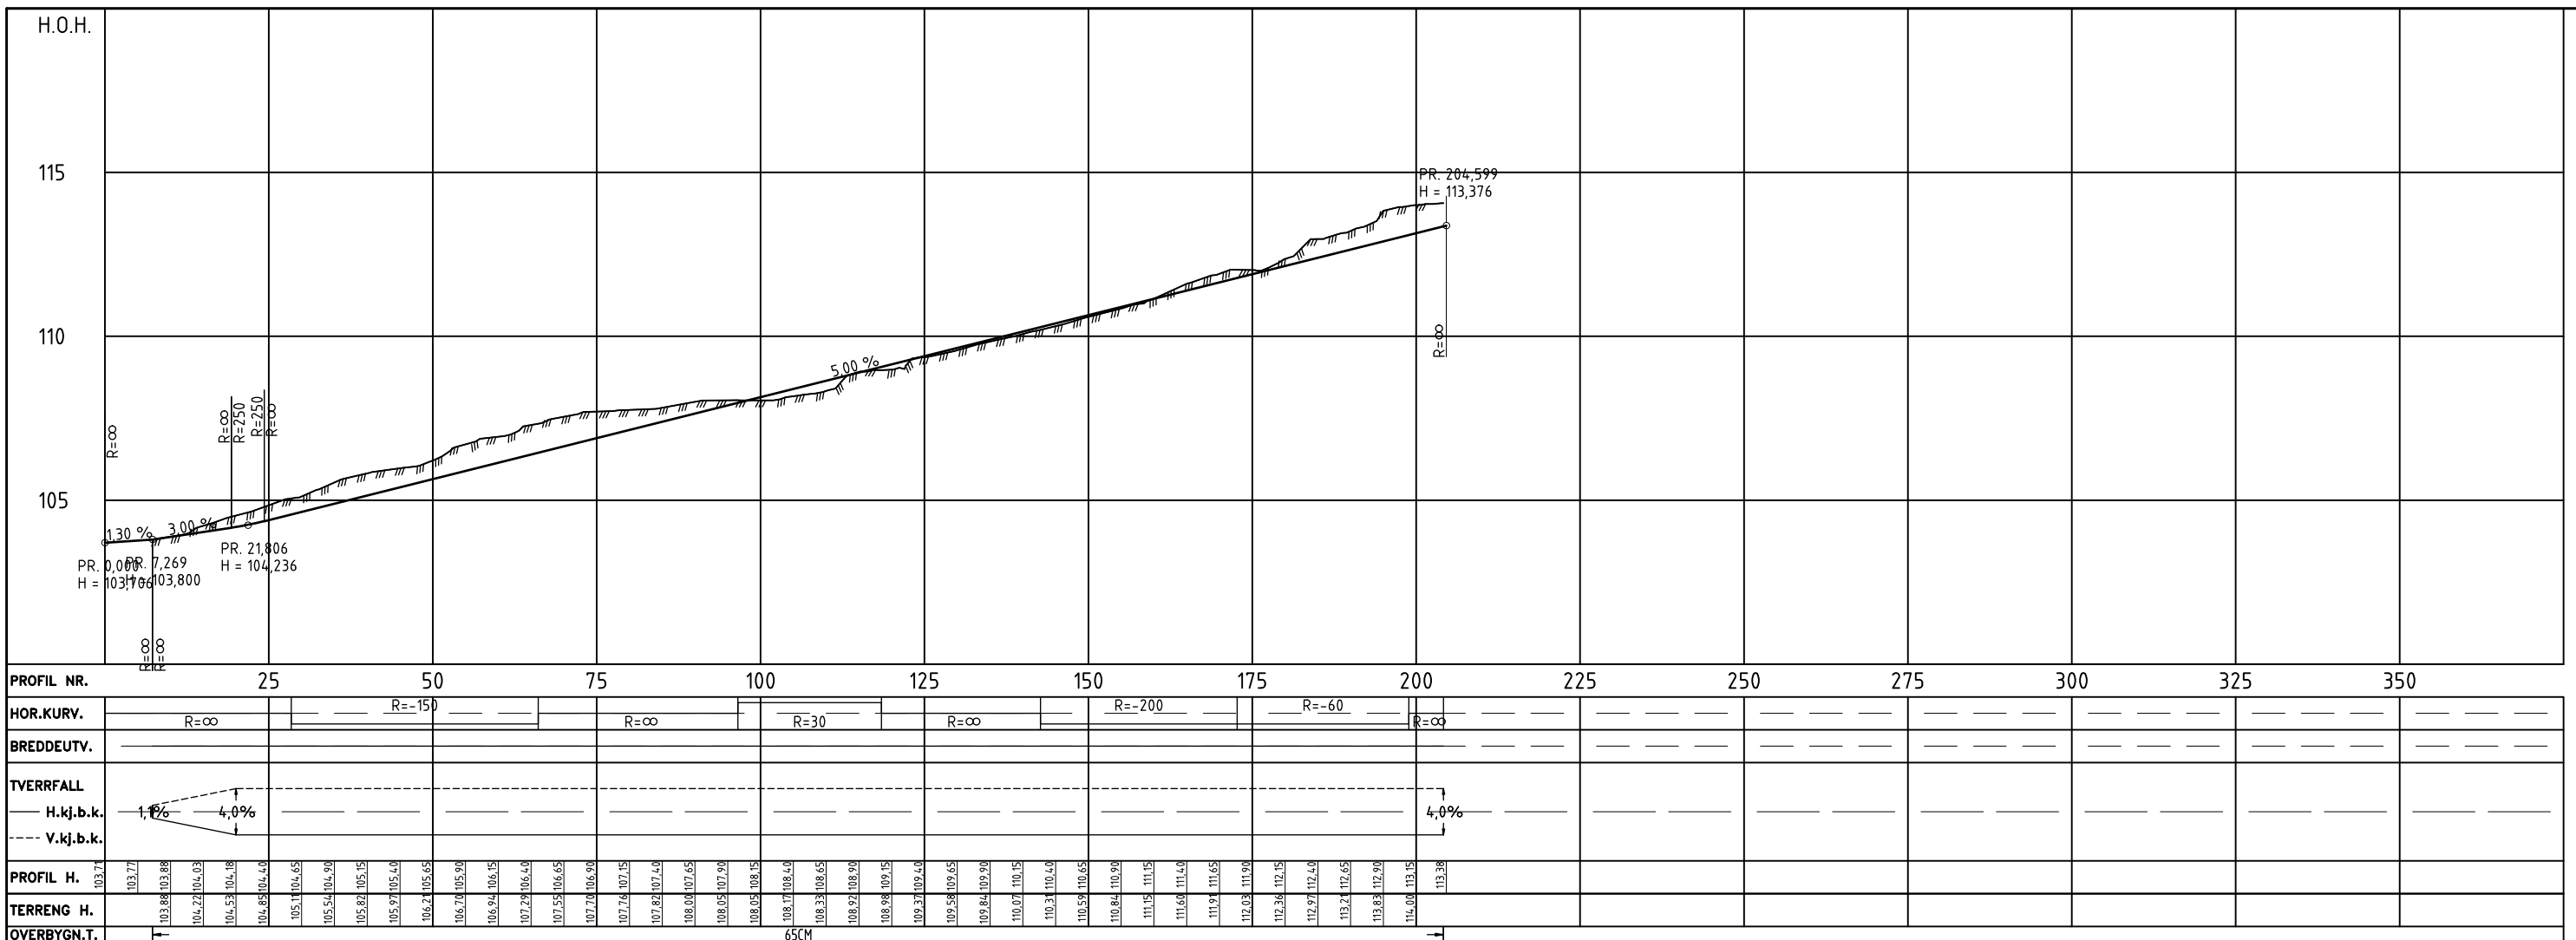


FORELØPIG PR. 05.12.16

Tegnforklaring

-  Kjøreveg
-  Fortau
-  Grøft/annen veggrunn
-  Skjæring, tilbakeføres til jordbruksareal
-  Kantstein
-  Avkjørsel
-  Reguleringsgrense
-  Eiendomsgrense


Revisjon	Revisjonen gjelder	Utlarb	Kontr	Godkjent	Rev. dato
Kastbrekka Eiendom AS		Tegningsdato	05.12.2016		
Kastbrekka		Bestiller			
Ny adkomstveg		Prosjekt for			
Planetegning		Produisert av	Multiconsult		
Reguleringsplan		Arkivnummer			
Utlarbeidet av		Byggesaksnummer			
Krish	VeA	Målestokk	A1	1500	
Kontrollert av	Godkjent av	Tegningsnummer /	revisjonsbokstav		
	Krish	47767	C01		



Tegnforklaring

- Kjøreveg
- Fortau
- Grøft/annen veggrunn
- Skjæring, tilbakeføres til jordbruksareal
- Kantstein
- Avkjørsel
- Reguleringsgrense
- Eiendomsgrense

Revisjon	Revisjonen gjelder	Utlarb	Kontr	Godkjent	Rev. dato
Kastbrekka Eiendom AS		Tegningsdato	24.11.2016		
Kastbrekka		Bestiller	Produisert av		
Ny adkomstveg		<b>Multiconsult</b>			
Plan- og profiltегning		Arkivnummer			
Reguleringsplan		Byggesaksnummer			
Utlarb. av		Målestokk	A1 1500/1100		
Krish	VeA	Godkjent av	Tegningsnummer/		
		Krish	revisjonsbokstav		
			C02		

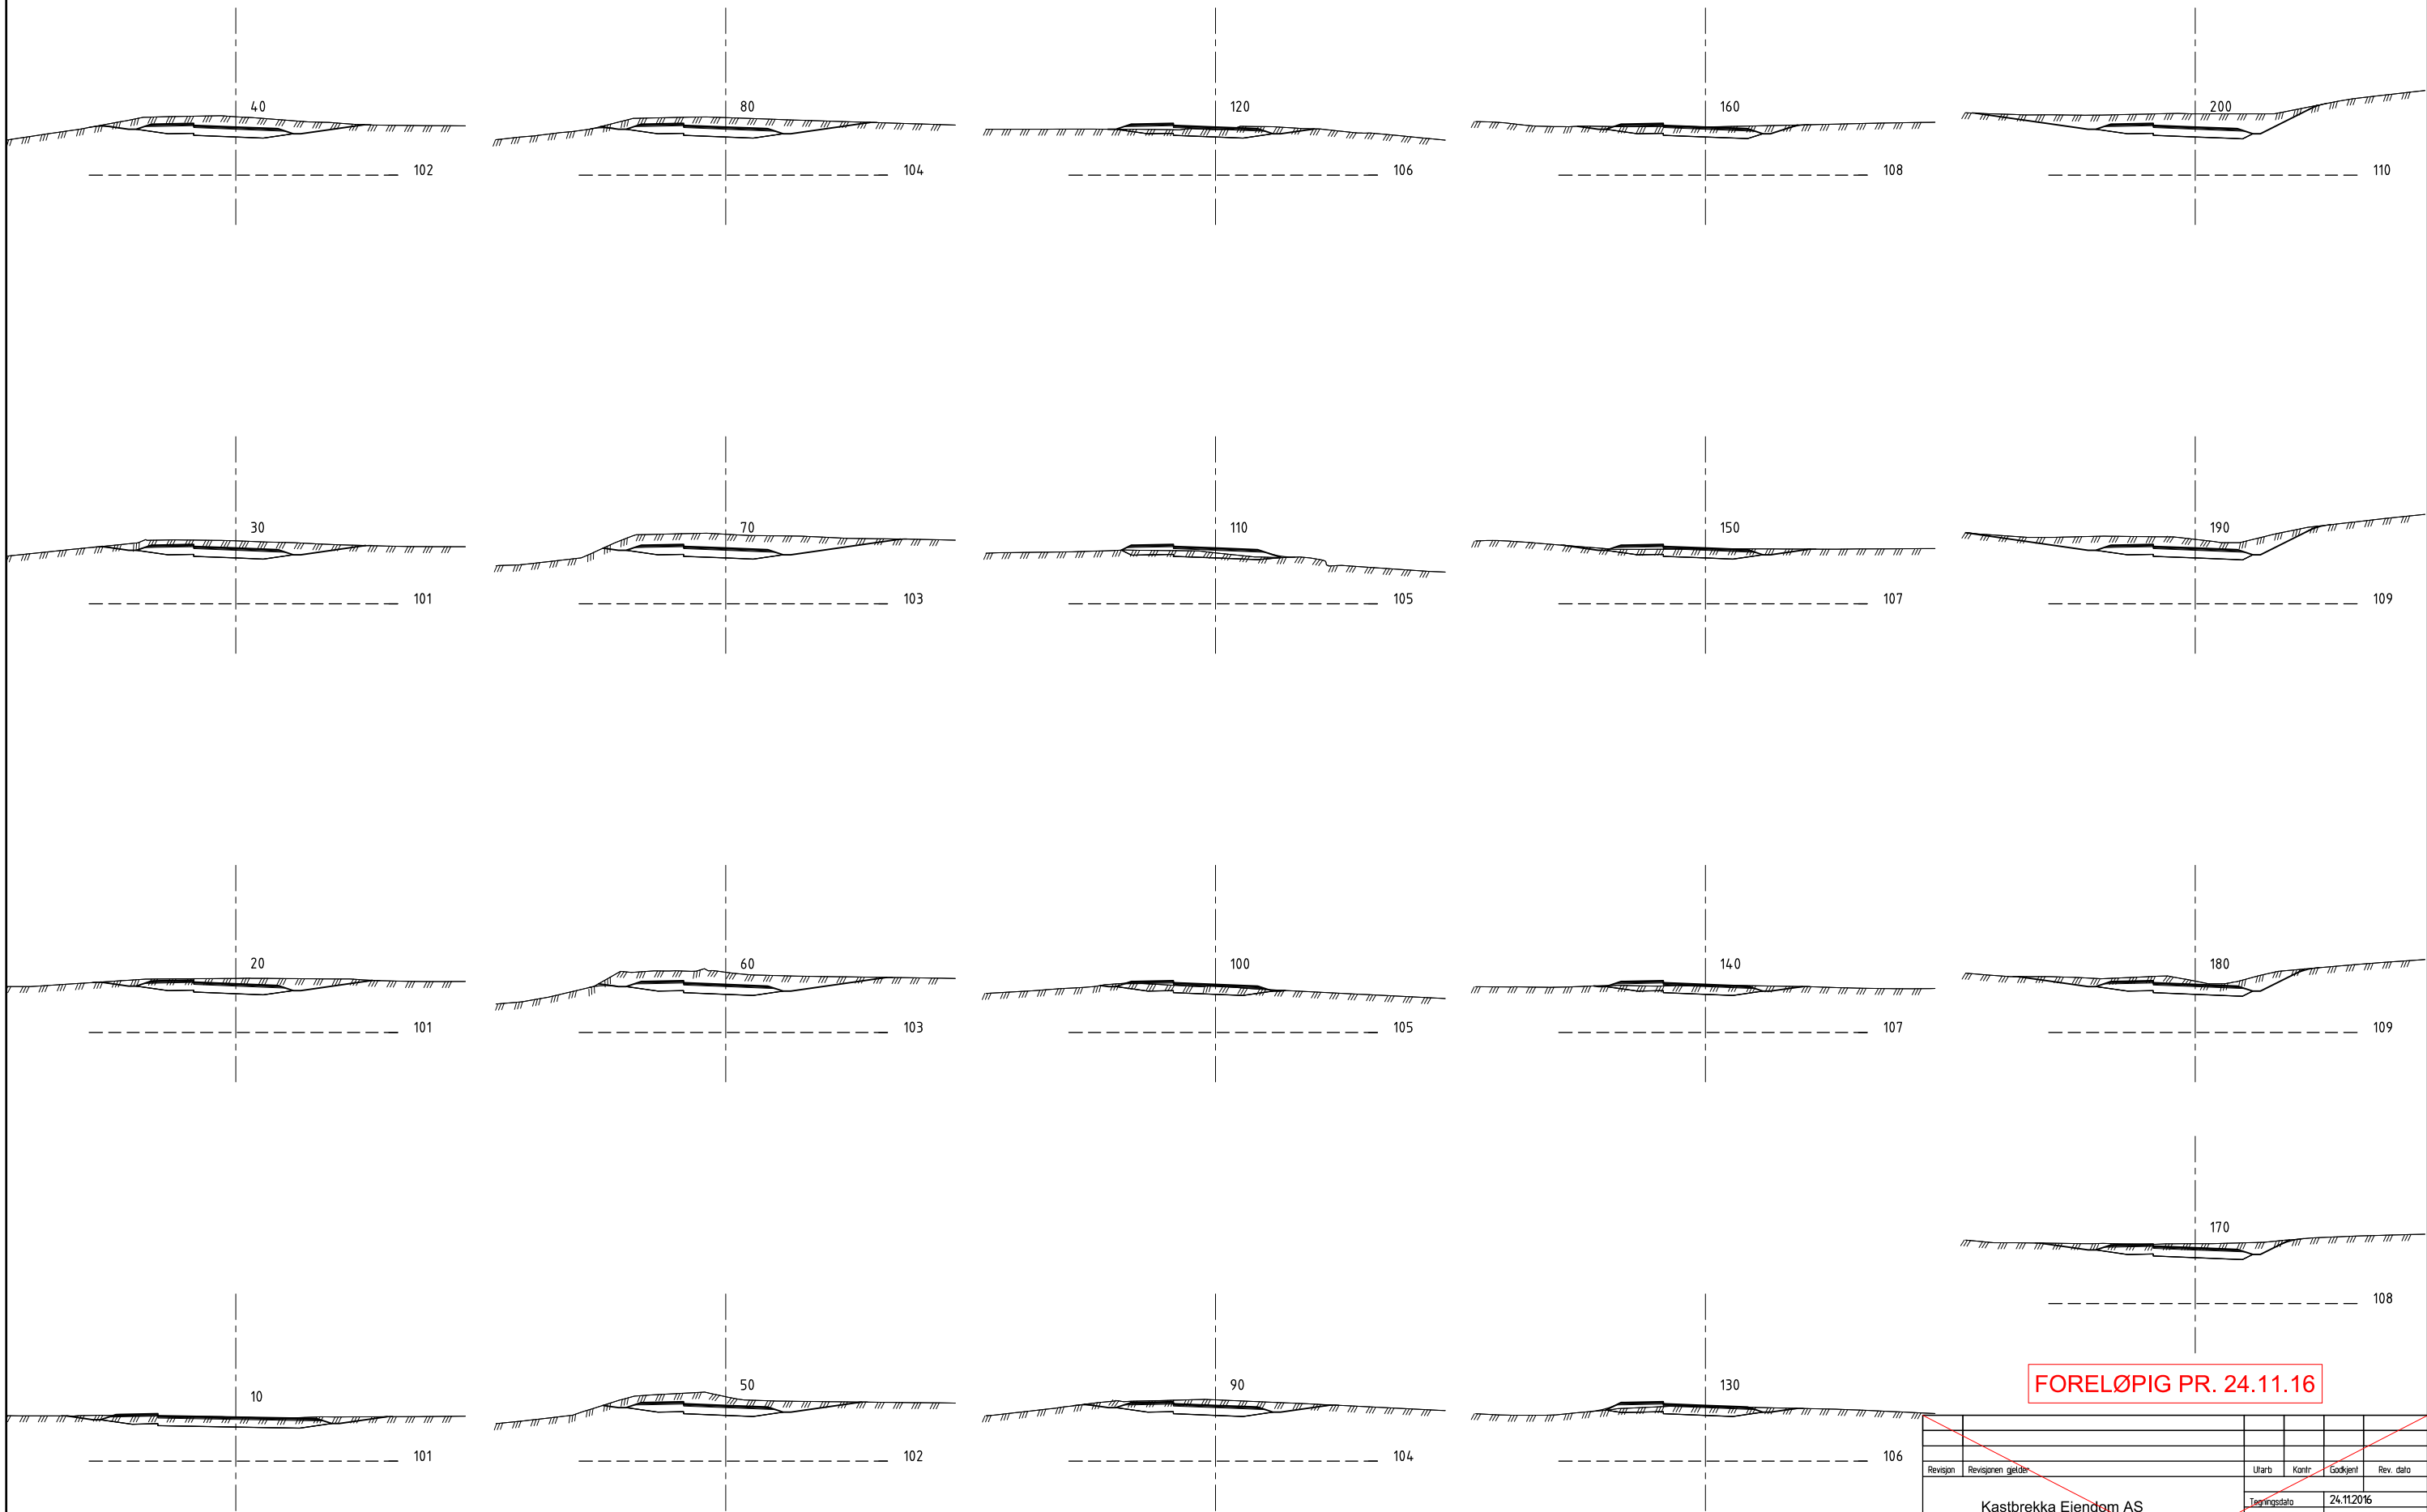


FORELØPIG PR. 24.11.16

Revisjon	Revisjonen gjelder	Utlarb	Kontr	Godkjent	Rev. dato
Kastbrekka Eiendom AS		Tegningsdato	24.11.2016		
		Bestiller			
		Prosjekt for			
Kastbrekka		Prosjekt av	Multiconsult		
Ny adkomstveg		Arkivnummer			
Tverrprofiler		Byggesaksnummer			
Reguleringsplan		Målestokk	A1	1:200	
Utlarbeidet av	Kontrollert av	Godkjent av	Konsulentarkiv	Tegningsnummer/ revisjonsbokstavn	U01
KRISH	VeA	KRISH	47767		

# Normalprofil adkomstveg med fortau

M = 1:50 A1, 1:100 A3

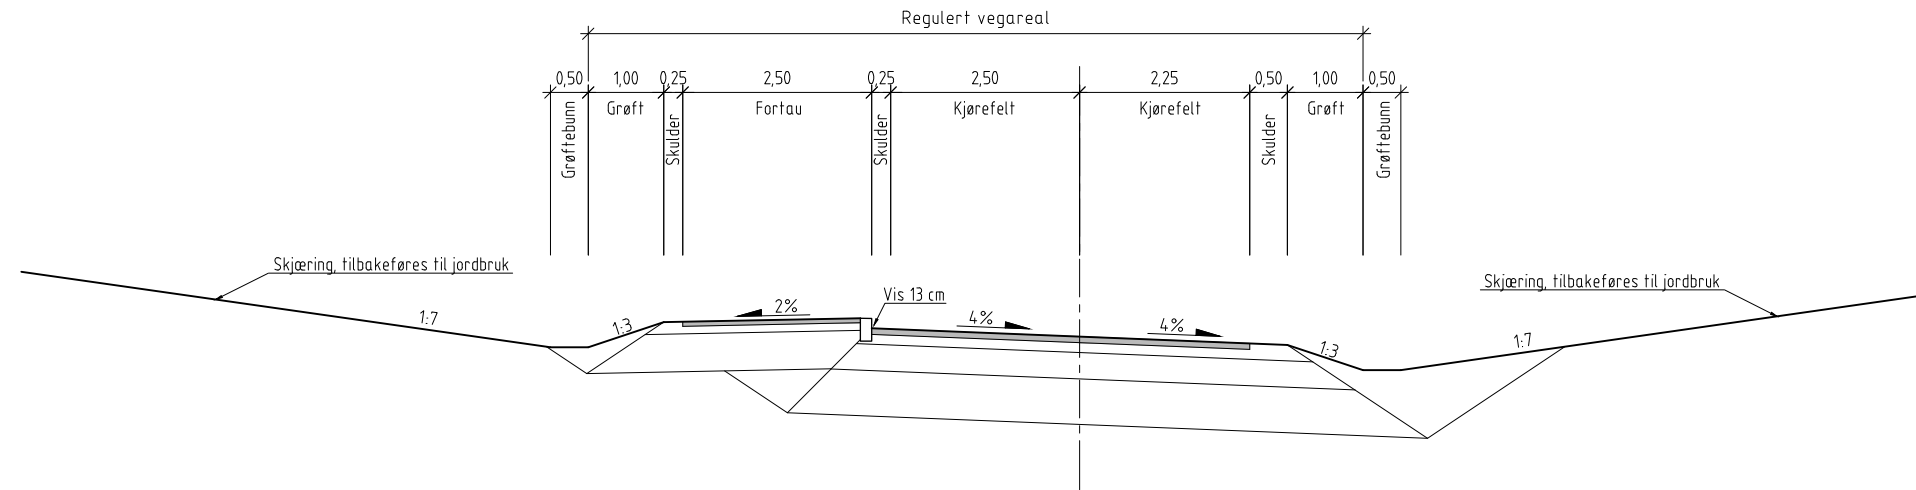

FORELØPIG PR. 24.11.16

Revisjon	Revisjonen gjelder	Utlarb	Kontr	Godkjent	Rev. dato
Kastbrekka Eiendom AS		Tegningsdato	24.11.2016		
Kastbrekka		Bestiller			
Ny adkomstveg		Produsert for			
Normalprofil		Produsert av	Multiconsult		
Reguleringsplan		Arkivnummer			
		Byggesaksnummer			
		Målestokk	A1	150	
Utarbeidet av	Kontrollert av	Godkjent av	Konsulentarkiv	Tegningsnummer / revisjonsbokstav	
KRISH	VeA	KRISH	47767	F01	