




Typisk Normalprofil  
Vegmodell 70 000 uten støttemur

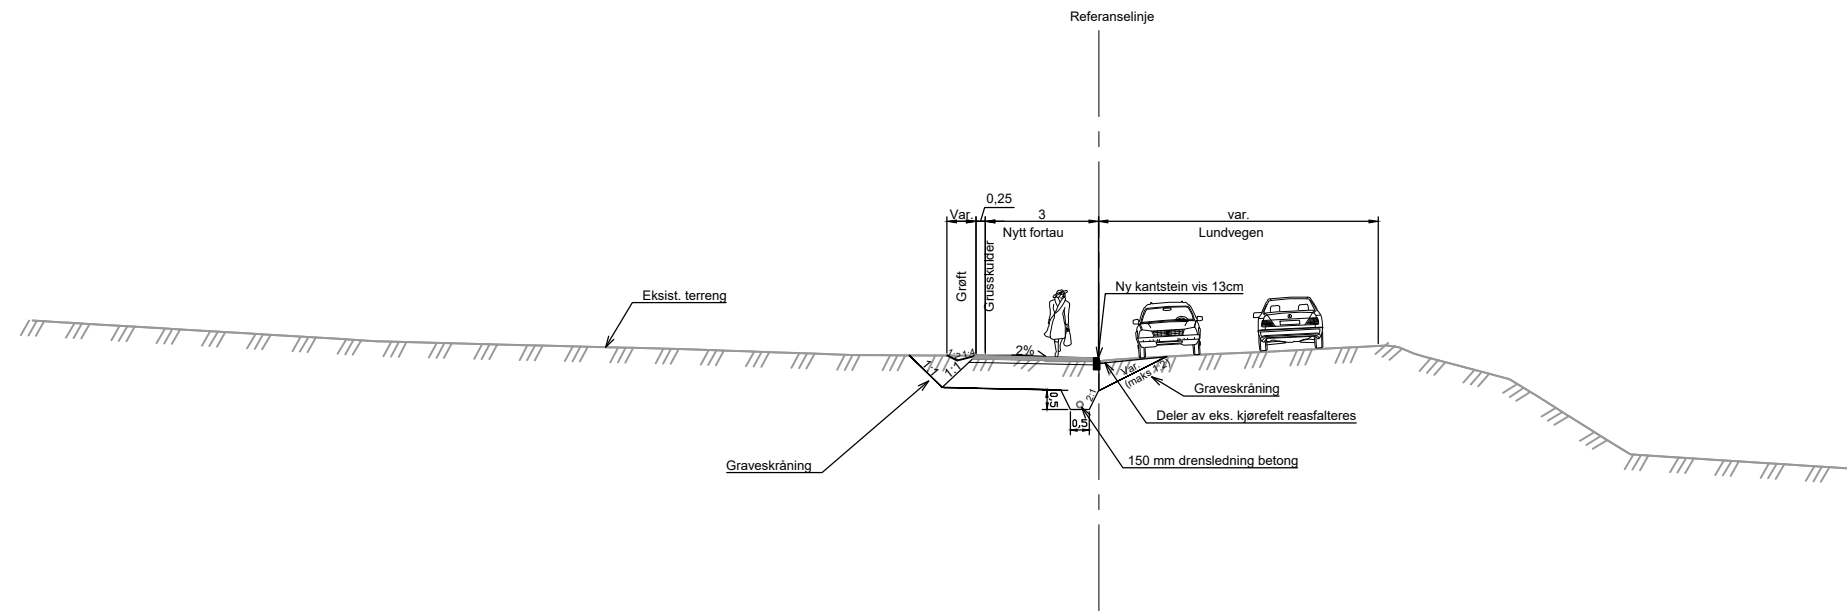

Typisk Normalprofil  
Vegmodell 70 000 med støttemur

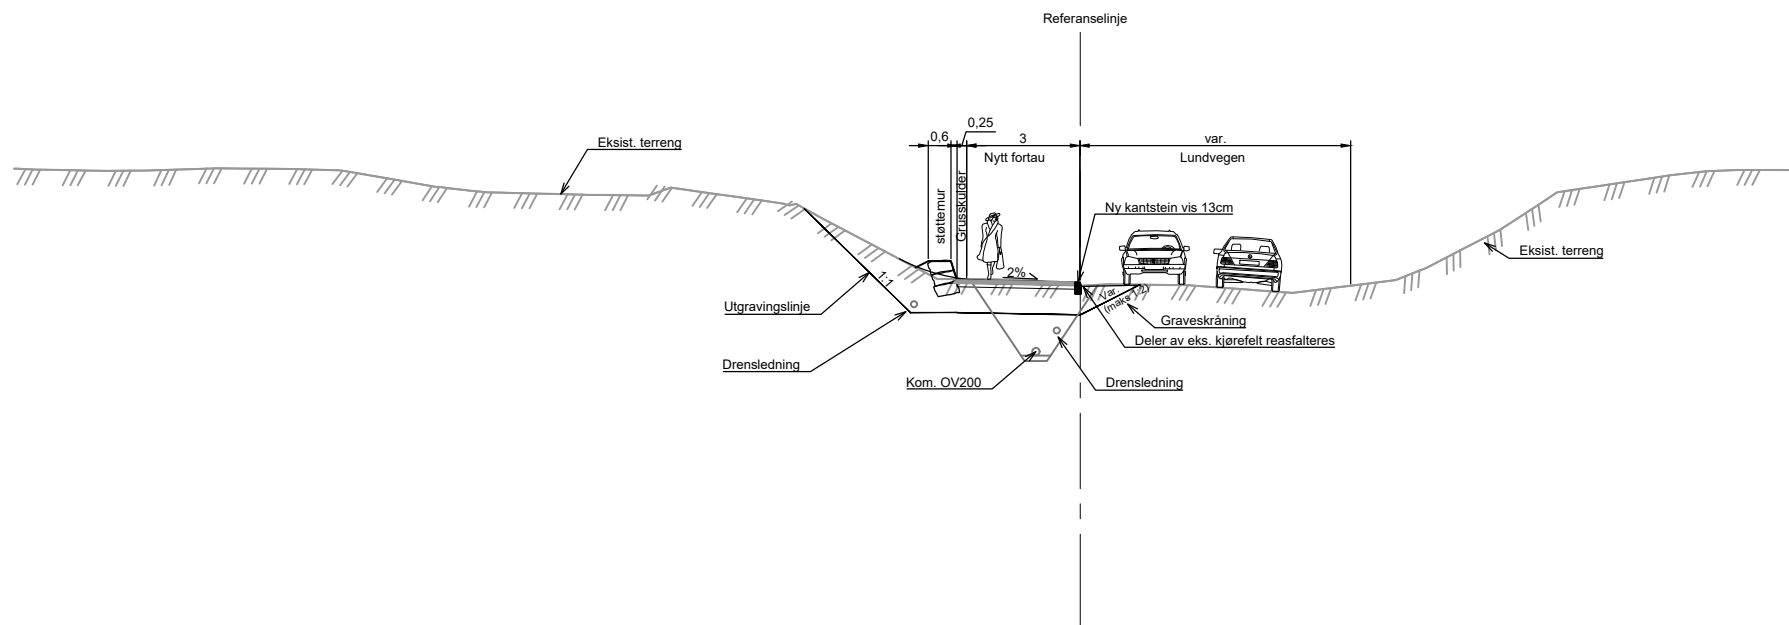

OVERBYGNING  
Fortau Lundvegen

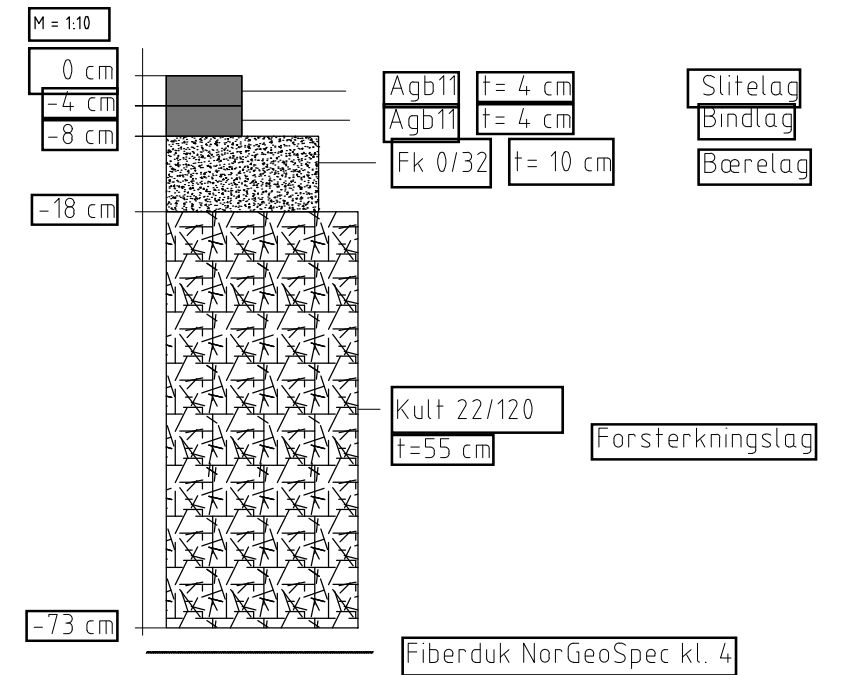

Revisjon	Revisjonen gjelder	Utarb	Kontr	Godkjent	Rev. dato
					21.02.2020
Miljøpakken ved Trondheim kommune		Tegningsdato		21.02.2020	
		Bestiller		Kari-Anne Rørstad	
		Produsert for		Miljøpakken	
		Produsert av		RAMBOLL	
Lundvegen-detaljeregulering av fortau		PROF-nummer			
Typisk Normalprofil		Arkivnummer			
Vegmodell 70 000		Byggeværksnummer			
Reguleringsplan		Målestokk A3		1:200/1:10	
Utarbeidet av	Kontrollert av	Godkjent av	Konsulentarkiv	Tegningsnummer/	revisjonsbokstav
CHT	LONTRH	EGL	13500037924		F01