


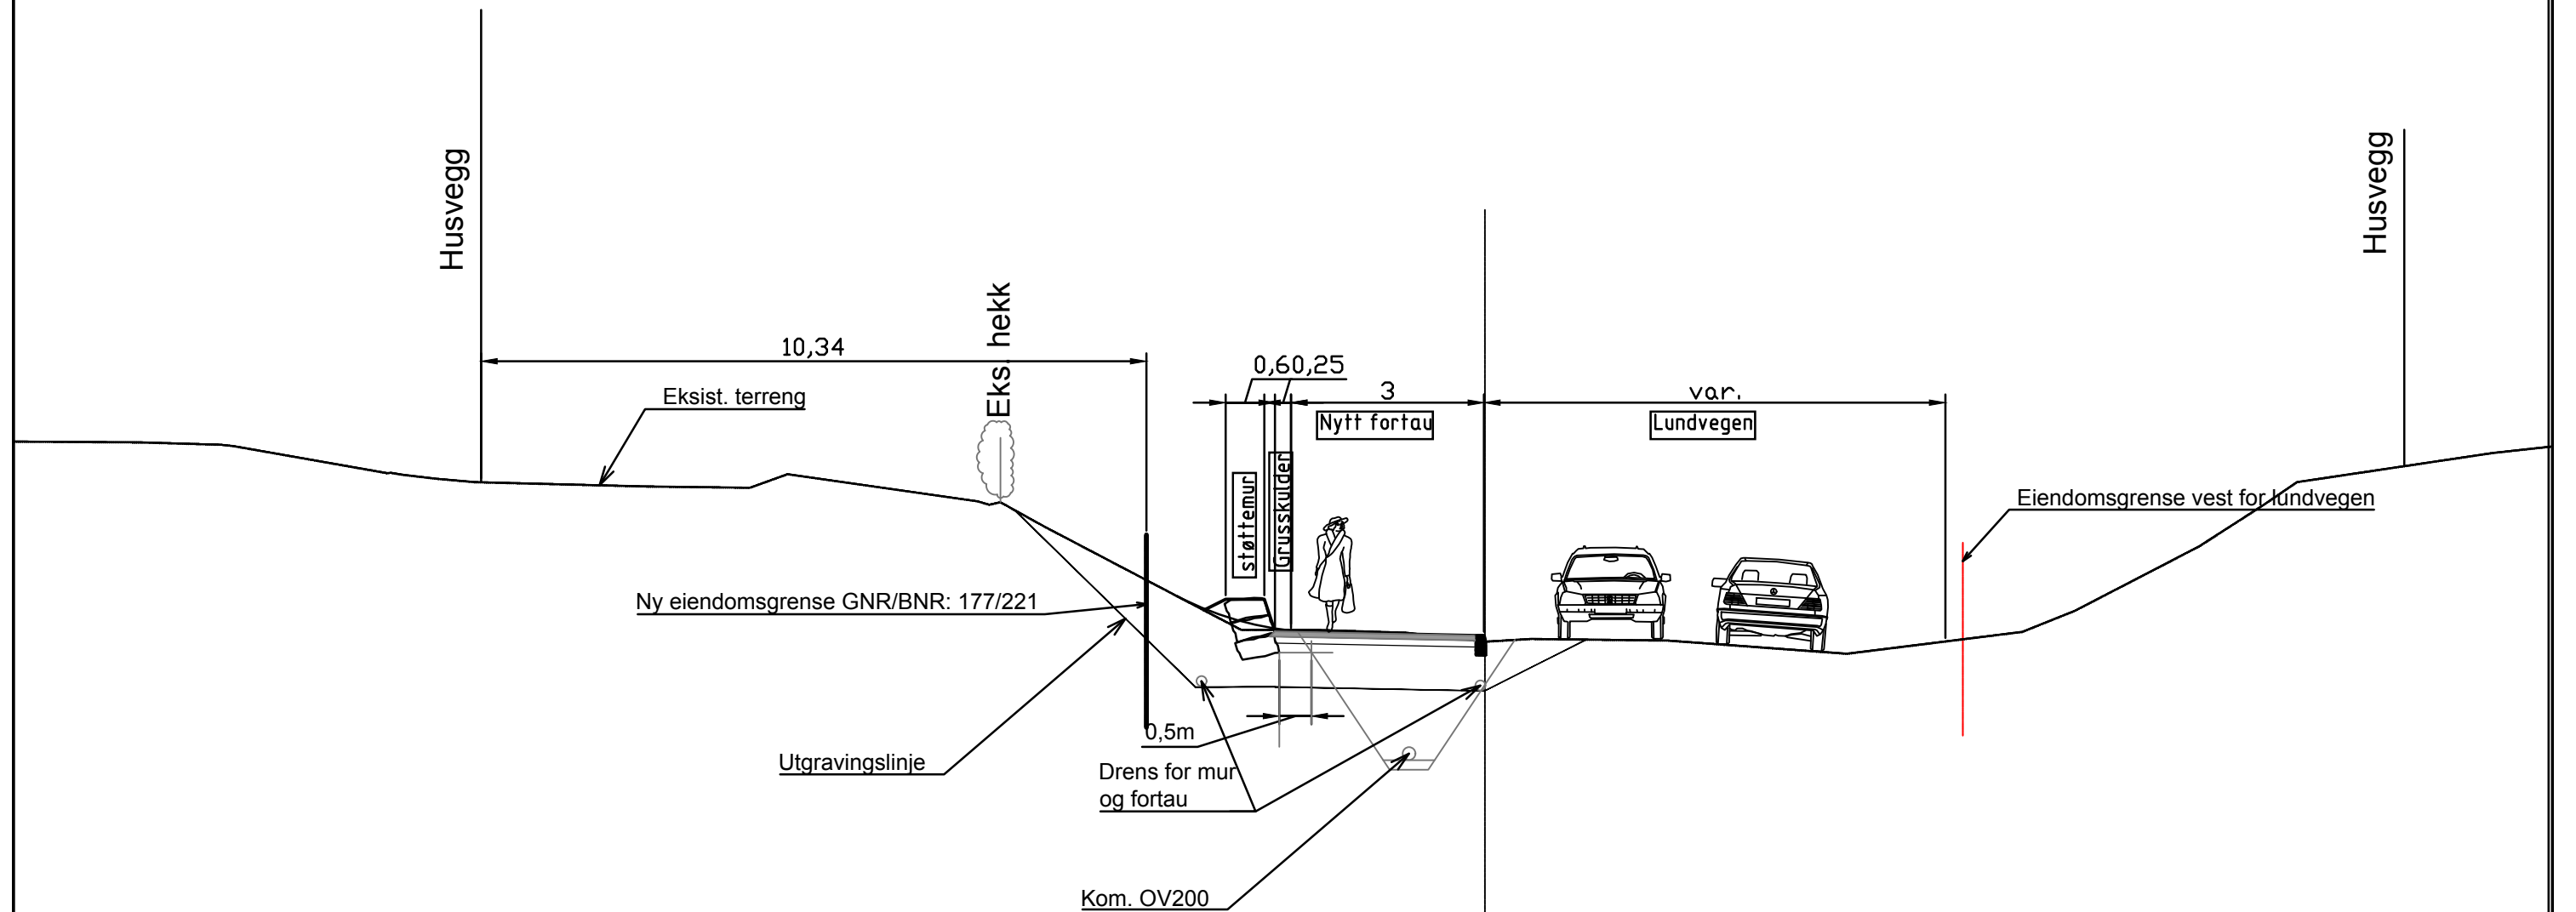

Snitt 7
Jørgen Hegstads veg 13



Revisjon	Revisjonen gjelder	Utarb	Kontr	Godkjent	Rev. dato
 Miljøpakken ved Trondheim kommune		Tegningsdato	24.02.2020		
		Bestiller	Kari-Anne Rørstad		
		Produsert for	Miljøpakken		
		Produsert av			
LUNDEVEGEN FORTAU					
PRINSIPP		PROF-nummer			
PLASSERING AV LEDNINGER I TVERRSNITT		Arkivnummer			
Reguleringsplan		Byggverksnummer			
		Målestokk A3	1:10		
Utarbeidet av	Kontrollert av	Godkjent av	Konsulentarkiv	Tegningsnummer/	revisjonsbokstav
JMT	LONTRH		1350037934		H110