

TEGNFORKLARING

PBL av 2008

§ 12-5, AREALFORMÅL

1. Bebyggelse og anlegg
- Boligbebyggelse (1110)
 - Energianlegg (1510)
 - Renovasjonsanlegg (1550)
 - Uteoppholdsareal (1600)

2. Samferdselsanlegg og teknisk infrastruktur

- Veg (2010)
- Fortau (2012)
- Gatetun (2014)
- Annen veggrunn - grøntareal (2019)

§ 12-6, HENSYNSSONER

- Sikringszone
- Frisikt (140)
- Hensynssone
- Bevaring kulturmiljø (570)

Juridiske linjer og symboler

- Planens begrensning
- Formålsgranse
- Grense hensynssoner
- Bygg, som skal bevares (1210)
- Byggegrense (1211)
- Planlagt bebyggelse (1213)
- Regulert senterlinje (1221)
- Frisiktlinje (1222)
- Regulert støttemur (1228)
- Avkjørsel (1242)

Kartplan (x,y): Euref89 - UTM32
Høydereferanse: NN2000

Kartuttrekk pr. dato: 31.08.2018
Kilde: Trondheim Kommune Ekvidistanse 1m



TRONDHEIM KOMMUNE

Detaljregulering av

Stavnevegen 25, 27, 29 og gnr./bnr. 95/578



Målestokk:
1:500 (A3)


REVISJONER	DATO	SIGN.		DATO	SIGN.
Samrådsprosess	07.07.12	RBH	Justert grense mellom B2 og f_R	15.01.18	RBH
1. innsending av planforslag	14.08.15	RBH	Endre avstand fra f_GT til Thaulowbakken	21.06.18	TS
1. innsending, revidert planforslag	01.07.16	RBH	Flytte innkjørsel til Stavnevegen 29	17.09.18	RBH
2. innsending, revidert planforslag	29.01.17	TS	Endringer nybygg vest/mur/uteopphold	29.01.19	TS
Inntegning frisikt	14.06.17	RBH	Justering av bestemmelsesgr. #1 og 2	03.07.19	TS
Revidert etter behandling i Bygningsrådet	23.10.17	TS	Justering B2/formål/Byggegr./best.gr. #1og2	09.10.19	TS
Angitt min. avstand fra støttemur til veg	23.10.17	RBH	Best.omr. #1og2 til pla.kart under grunn	04.11.19	TS

SAKSBEHANDLING I FØLGE PLAN- OG BYGNINGSLOVEN	DATO	SIGN.
Kunngjøring vedrørende reguleringsarbeidet	01.03.12	RBH
Behandling i Bygningsrådet	08.08.17	

Forslagsstiller: Voll Arkitekter AS
for ECO Eiendomsforvaltning AS

Reguleringsplan nr:
r20120010
Kommunens saksnr.:
11/55140


Dato: 07.07.2012

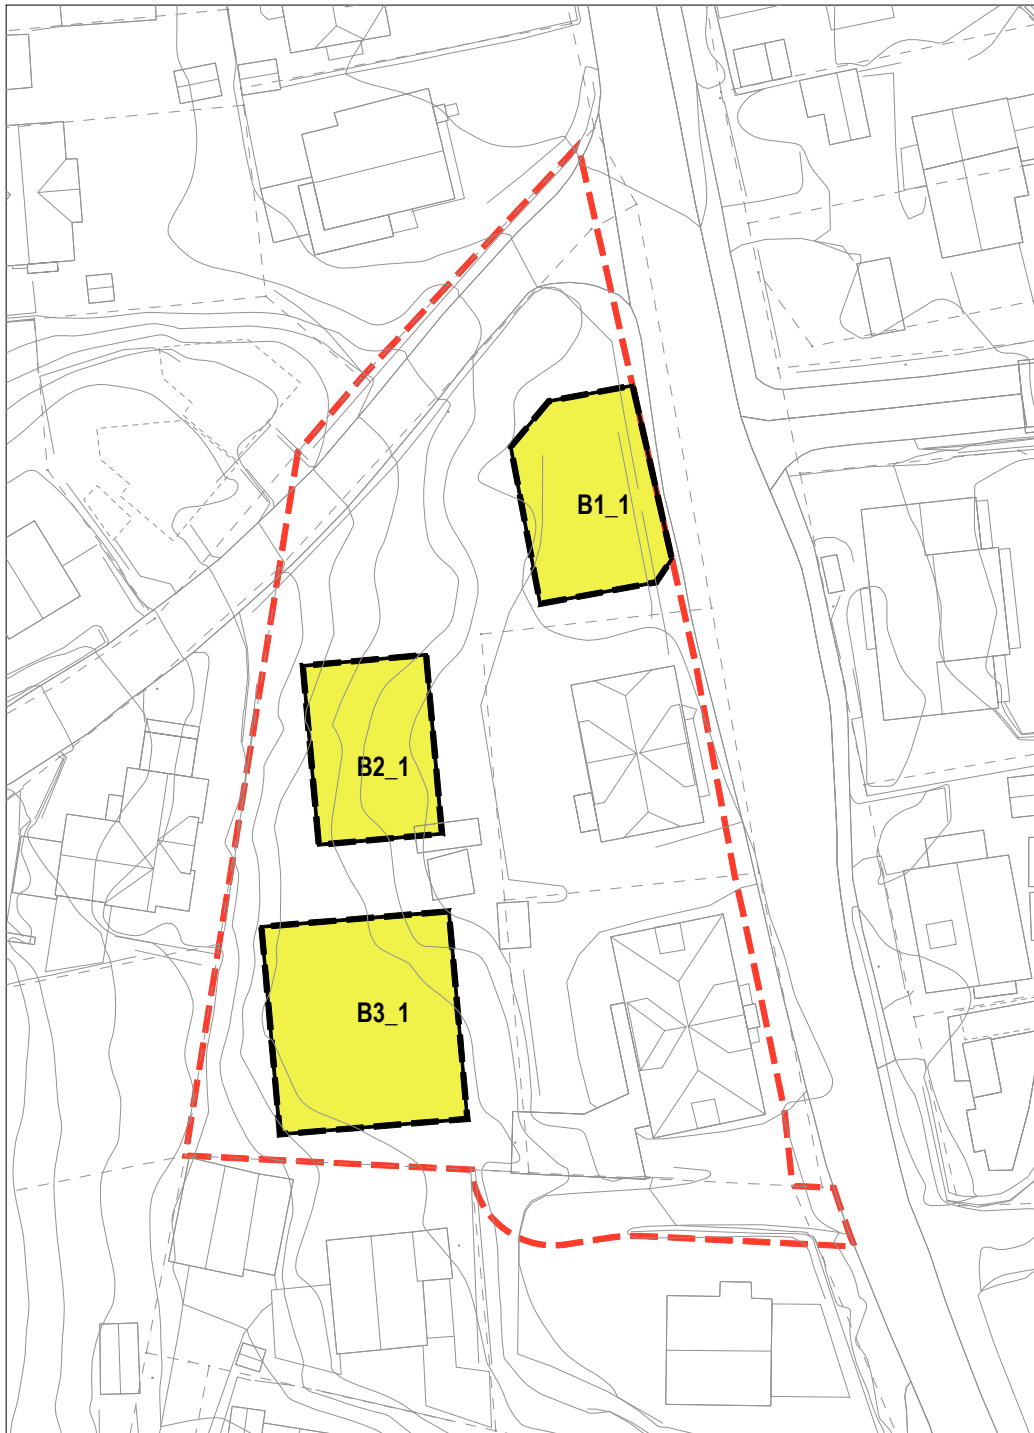

TEGNFORKLARING PBL av 2008

§ 12-5, AREALFORMÅL

1. Bebyggelse og anlegg

 Boligbebyggelse (1110)

Juridiske linjer og symboler

 Planens begrensning

 Formålsgranse

Illustrasjonslinjer

 Plangrense på grunnen

Kartplan (x,y): Euref89 - UTM32

Kartuttrekk pr. dato: 31.08.2018

Høydereferanse: NN2000

Kilde: Trondheim Kommune Ekvidistanse 1m



TRONDHEIM KOMMUNE

Detaljregulering av

Stavnevegen 25, 27, 29 og gnr./bnr. 95/578



Målestokk:
1:500 (A3)

REVISJONER	DATO	SIGN.	DATO	SIGN.
Endring plangrense og tegnforklaring	22.11.2019	ITS		

SAKSBEHANDLING I FØLGE PLAN- OG BYGNINGSLOVEN	DATO	SIGN.
Kunngjøring vedrørende reguleringsarbeidet	01.03.12	RBH

Forslagsstiller: Voll Arkitekter AS
for ECO Eiendomsforvaltning AS

Reguleringsplan nr:
r20120010

Dato: 04.11.2019

Kommunens saksnr.:
11/55140