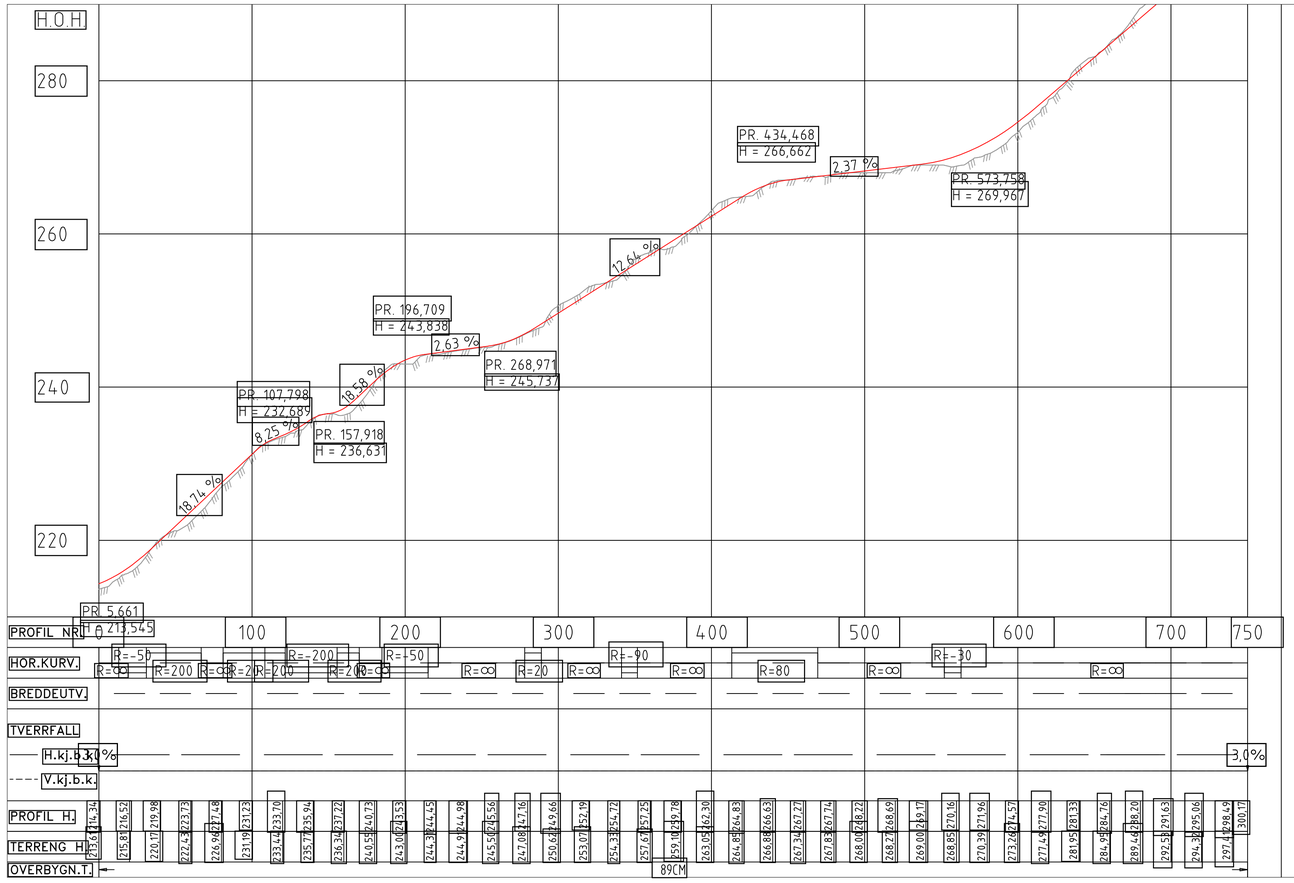

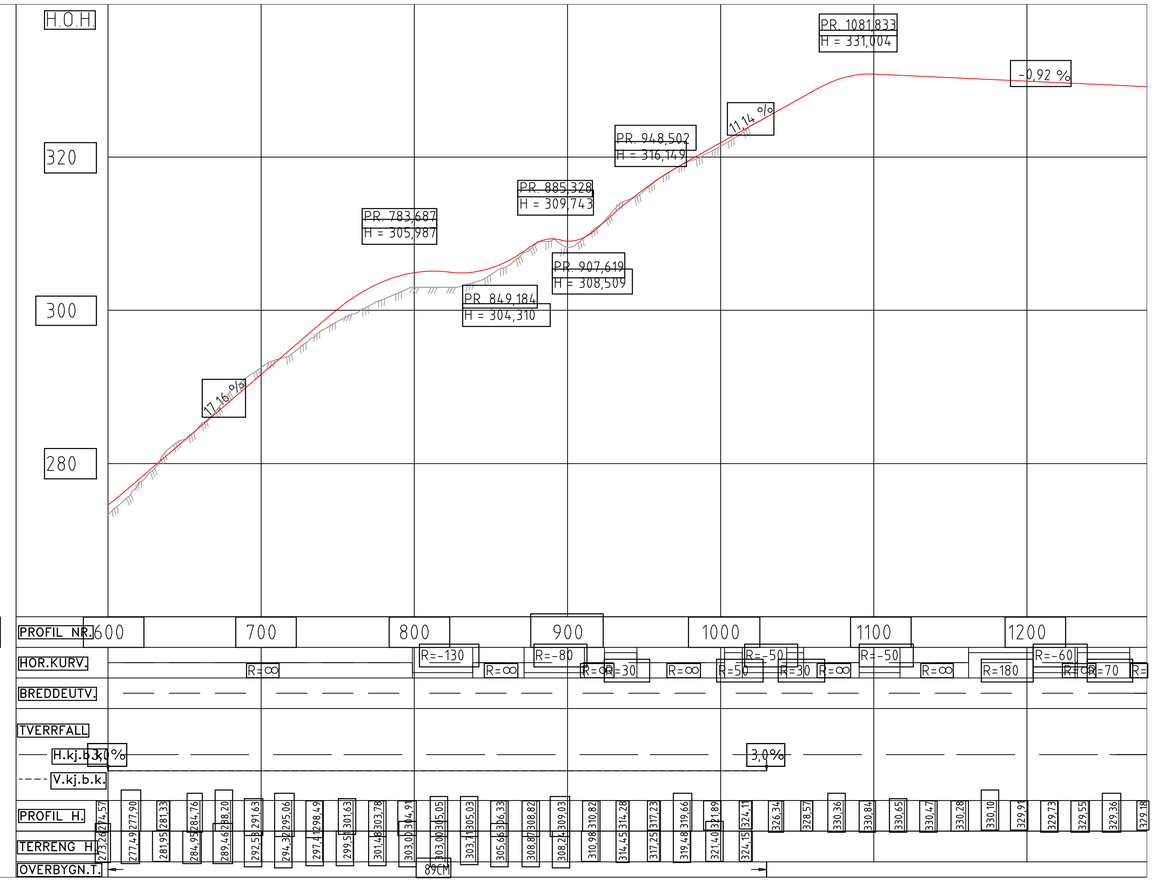

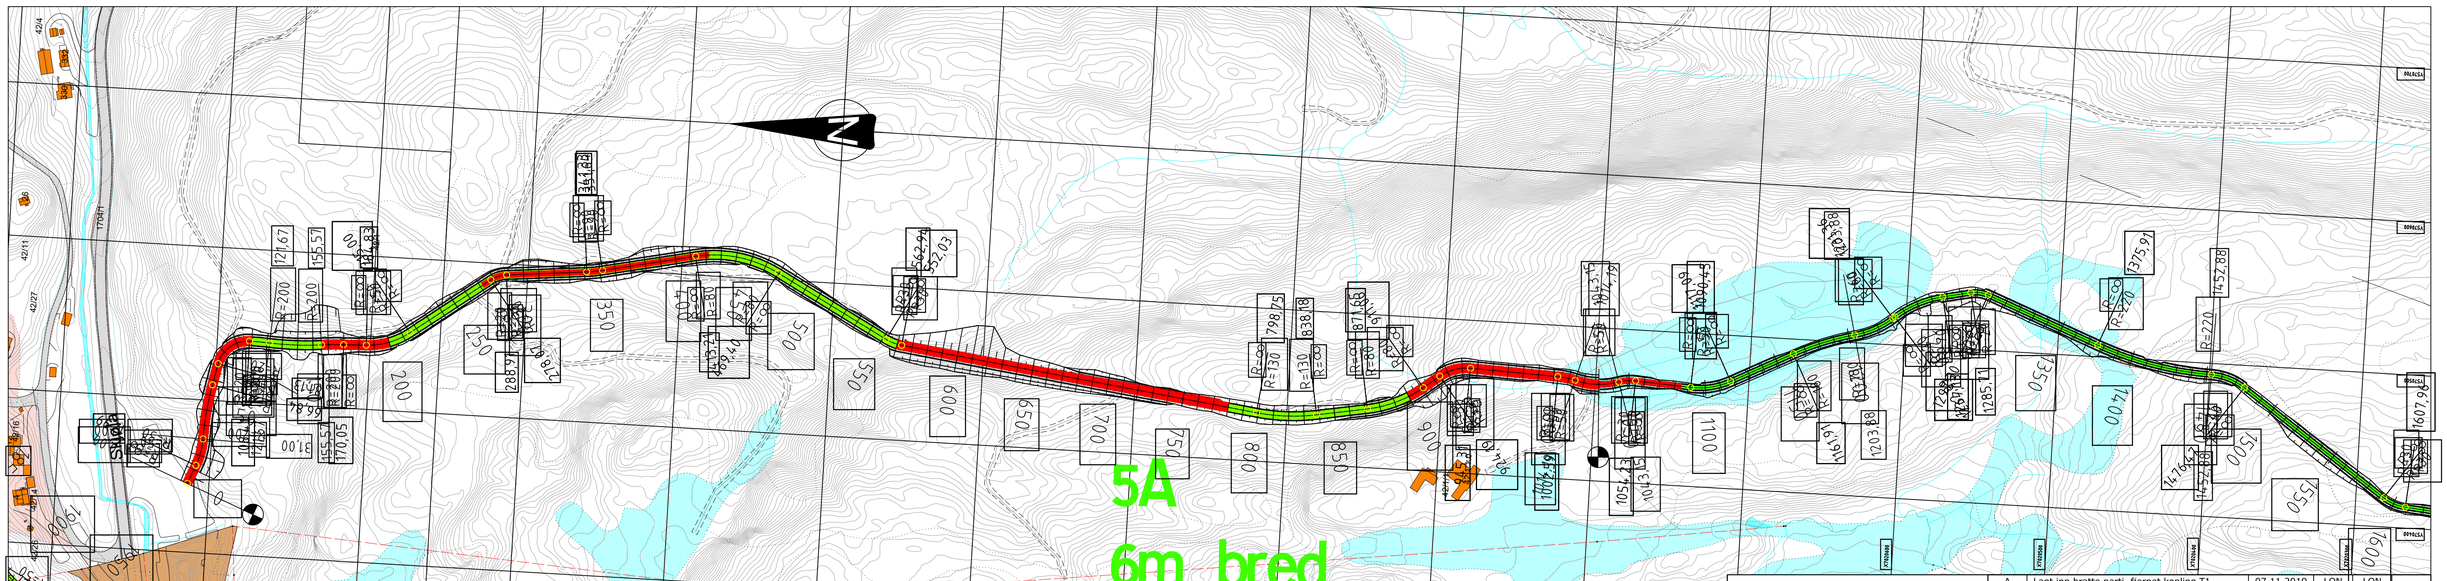

Tegnforklaring

- LINJEPÅLEGG
- SENTERLINJE
- PARSELLGRENSE
- OK STIGNINGSFORHOLD
- UTFORDRENDE STIGNINGSFORHOLD

Revisjon	Rettelse	Dato	Tegnet	Kontrollert	Godkjent
A	Lagt inn bratte parti, fjernet kopling T1	07.11.2019	LON	LON	

Fase
Traséutredning

RAMBØLL

Rambøll Norge AS - Region Midt-Norge
Mellomila 79 - 7493 TRONDHEIM - Tel 73 84 10 00 - Fax 73 84 10 60

TRONDHEIM KOMMUNE
VASSFJELLØYPA

Plan- og profiltegning
Skiløype 6m og 3,5 m bredde
Løype 5A pr. 0-1030
Skjøla - Vassfjellkapellet

DATO: 09.09.2019
TEGN: LON
KONTR: LON
Oppdragsnummer
Dokumentansvarlig: MBN
Filnavn: LAY_C_plan-profil.dwg
Målestokk: 1:2000/1:400 (A1)

Kompleks	Bygg	Etasje	Fag	System	Type	Løpenummer	Prosjektfase	Revisjon	Status
			SAMF		C	07-b		A	

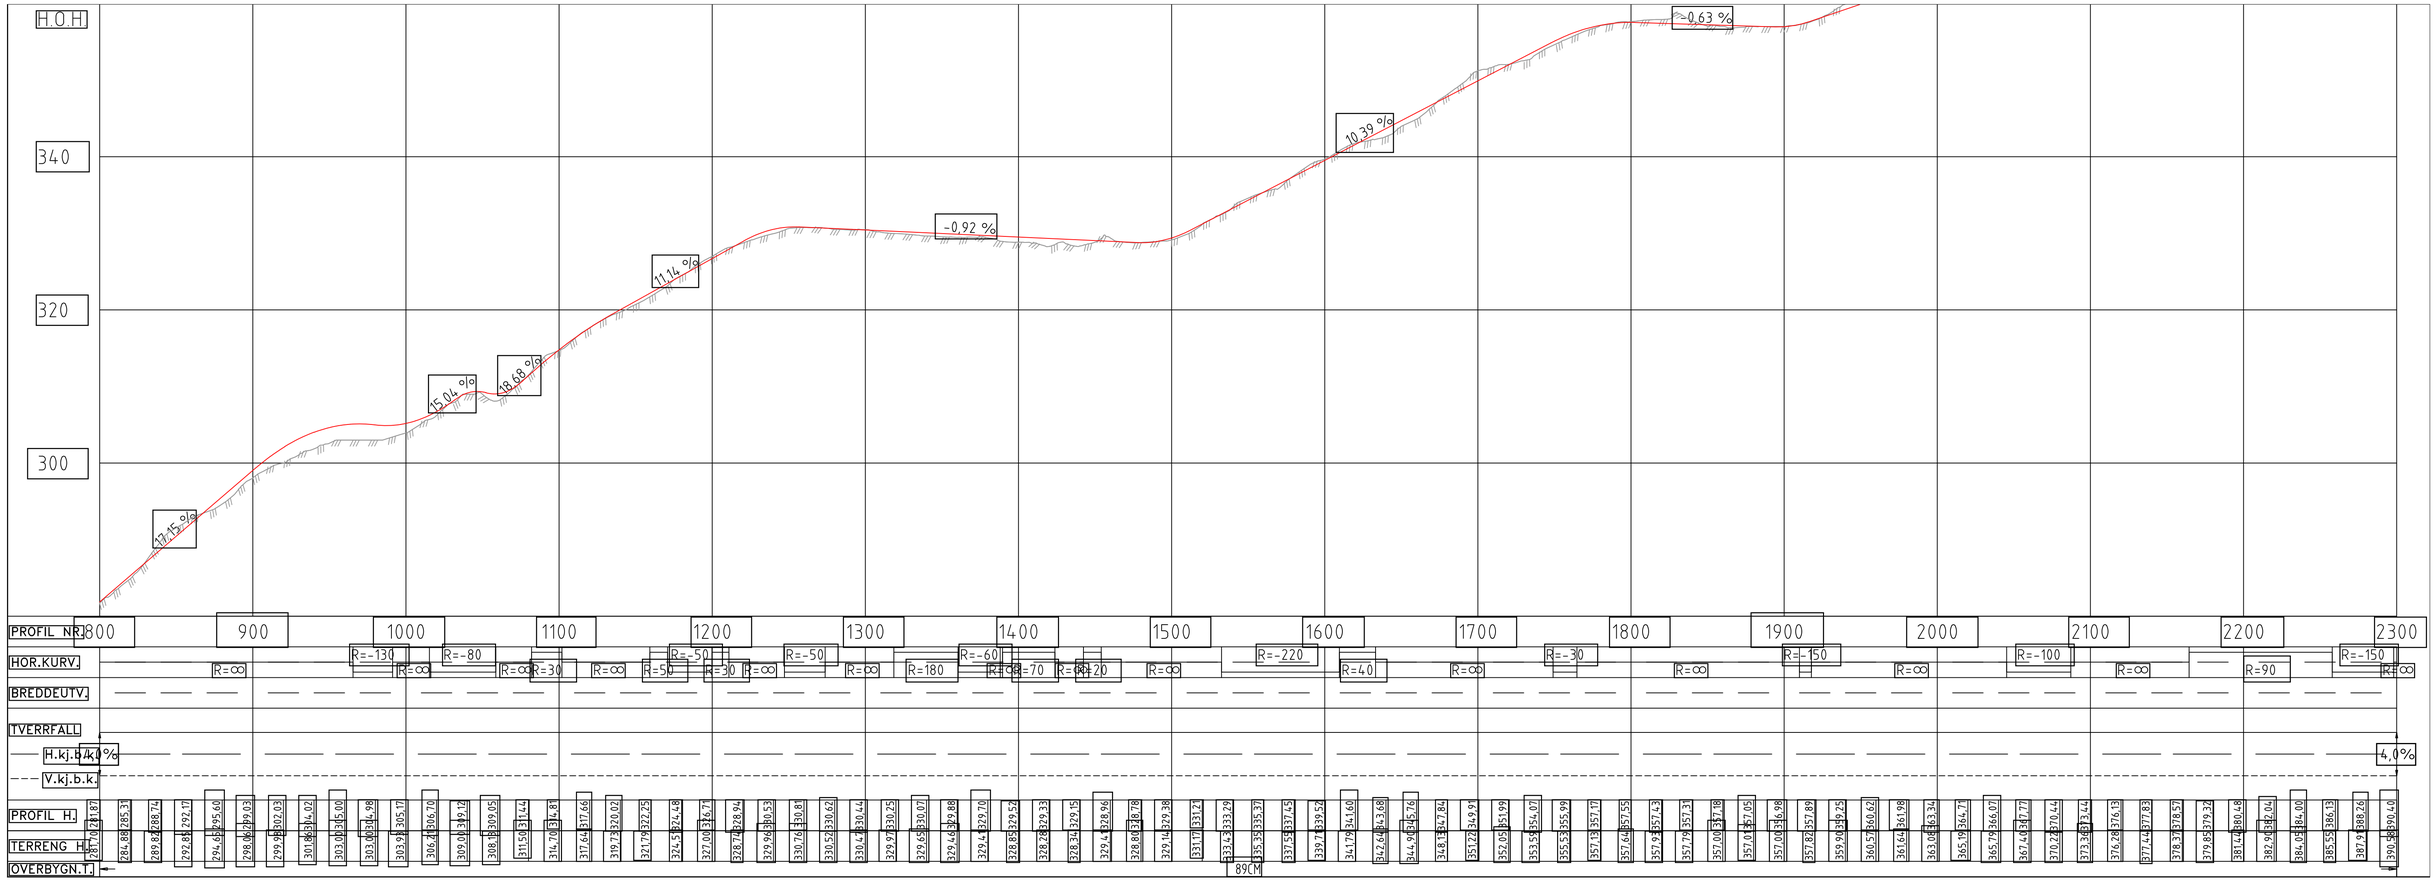

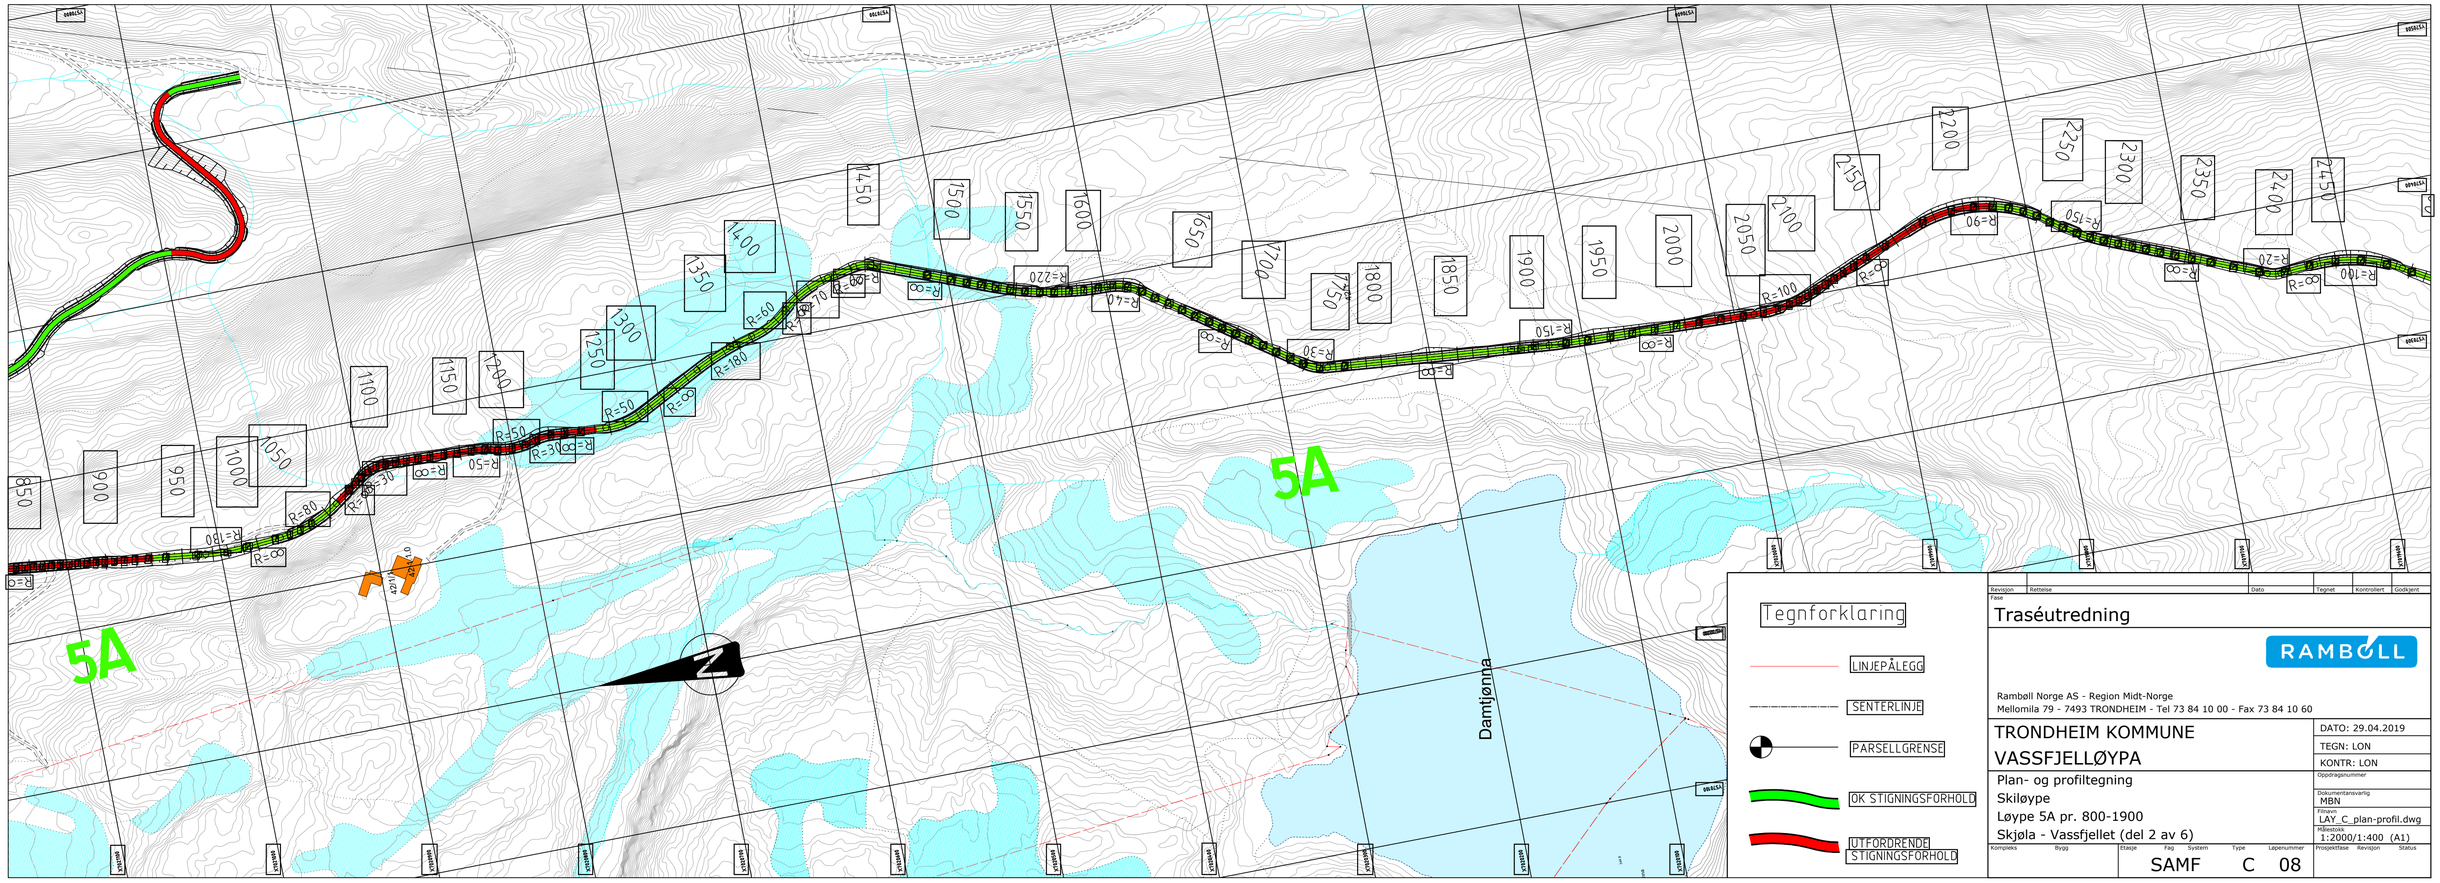

Revisjon	Rettelse	Dato	Tegnet	Kontrollert	Godkjent

Fase
Traséutredning

RAMBØLL

Rambøll Norge AS - Region Midt-Norge
Mellomila 79 - 7493 TRONDHEIM - Tel 73 84 10 00 - Fax 73 84 10 60

TRONDHEIM KOMMUNE
VASSFJELLØYPA

Plan- og profiltegning
Skiløype
Løype 5A pr. 800-1900
Skjøla - Vassfjellet (del 2 av 6)

DATO: 29.04.2019
TEGN: LON
KONTR: LON
Oppdragsnummer
Dokumentansvarlig: MBN
Filnavn: LAY_C_plan-profil.dwg
Målestokk: 1:2000/1:400 (A1)

Kompleks	Bygg	Etasje	Fag	System	Type	Løpenummer	Prosjektfase	Revisjon	Status
			SAMF		C	08			

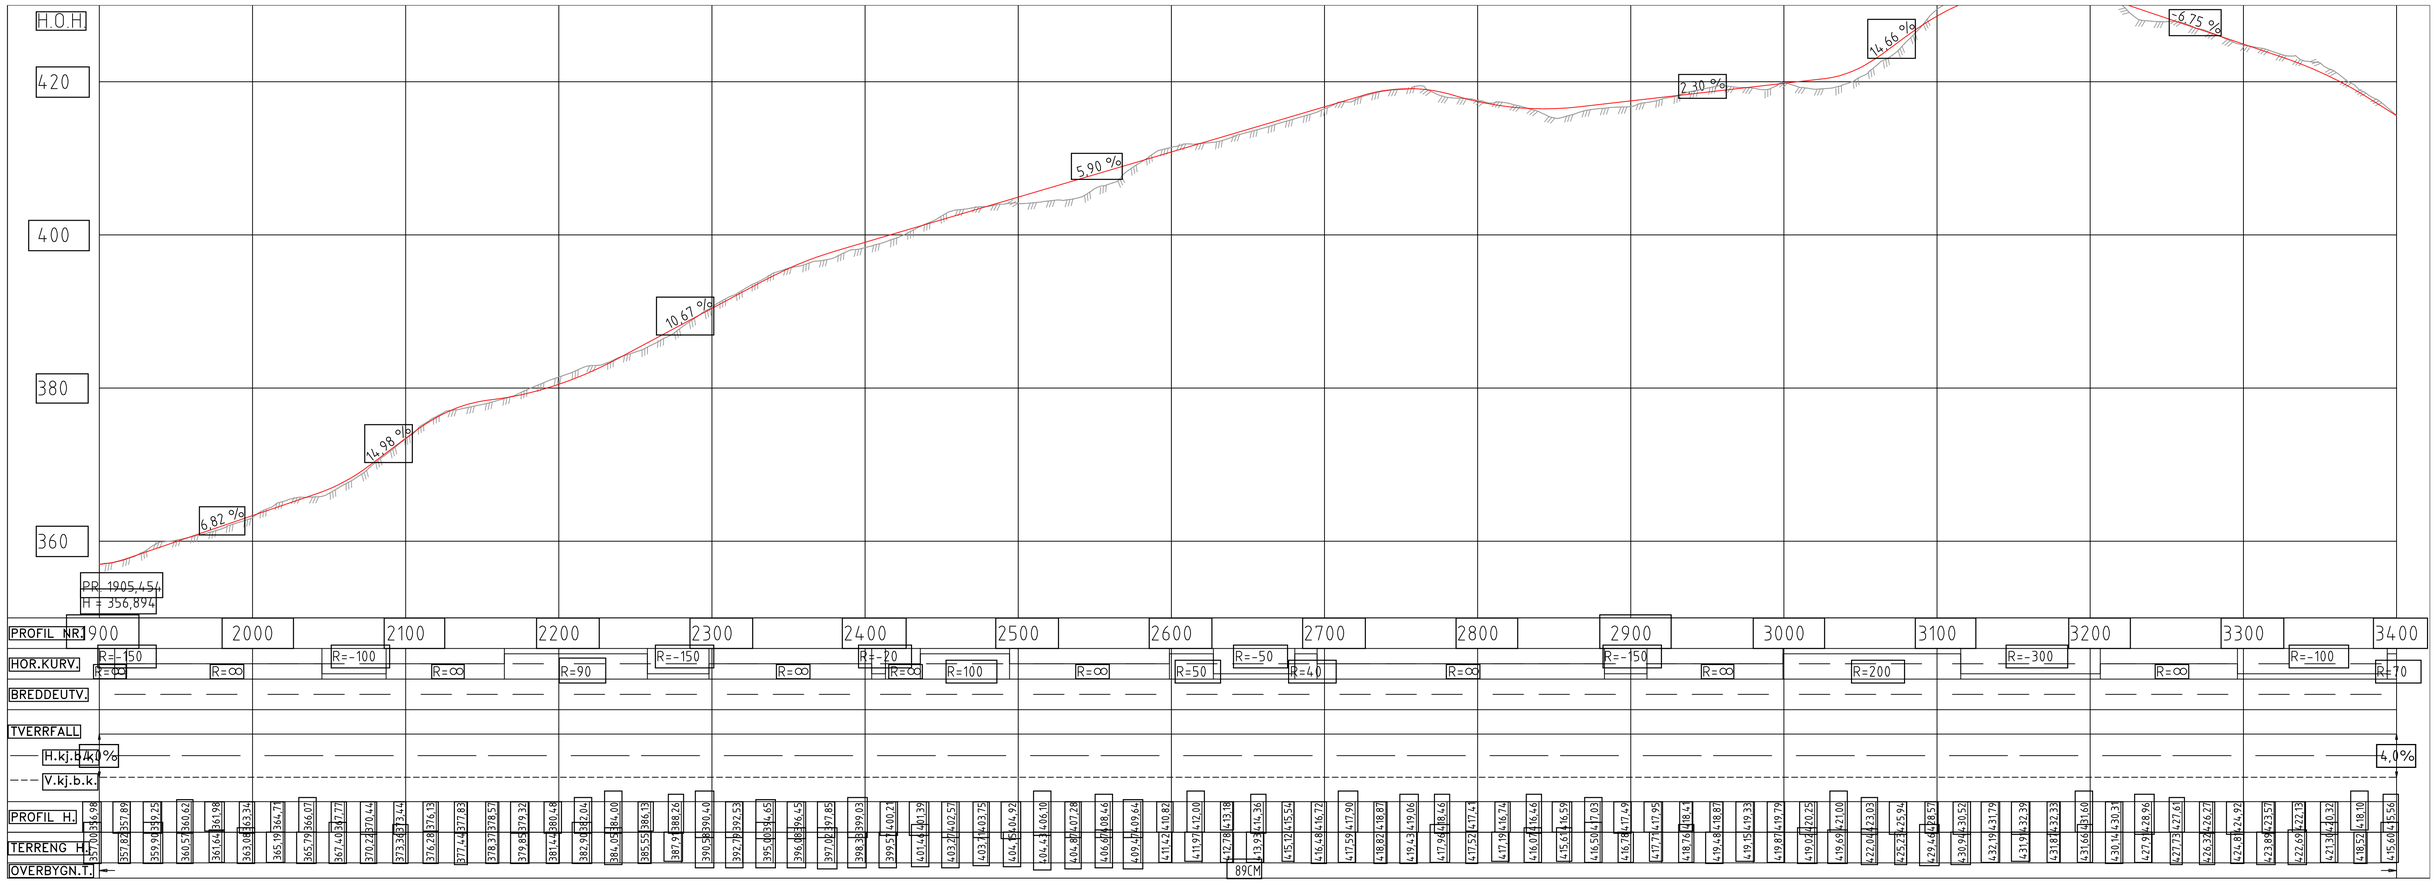

Tegnforklaring

- LINJEPÅLEGG
- SENTERLINJE
- PARSELLGRENSE
- OK STIGNINGSFORHOLD
- UTFORDRENDE STIGNINGSFORHOLD

Revisjon	Rettelse	Dato	Tegnet	Kontrollert	Godkjent

Fase

Traséutredning

RAMBØLL

Rambøll Norge AS - Region Midt-Norge
Mellomila 79 - 7493 TRONDHEIM - Tel 73 84 10 00 - Fax 73 84 10 60

TRONDHEIM KOMMUNE

VASSFJELLØYPA

Plan- og profiltegning
Skiløype
Løype 5A pr.1900-3300
Skjøla - Vassfjellet nedre (del 3 av 6)

DATO: 29.04.2019
TEGN: LON
KONTR: LON
Oppdragsnummer
Dokumentansvarlig: MBN
Filnavn: LAY_C_plan-profil.dwg
Målestokk: 1:2000/1:400 (A1)

Komplekс	Bygg	Etasje	Fag	System	Type	Løpenummer	Prosjektfase	Revisjon	Status
			SAMF		C	09			

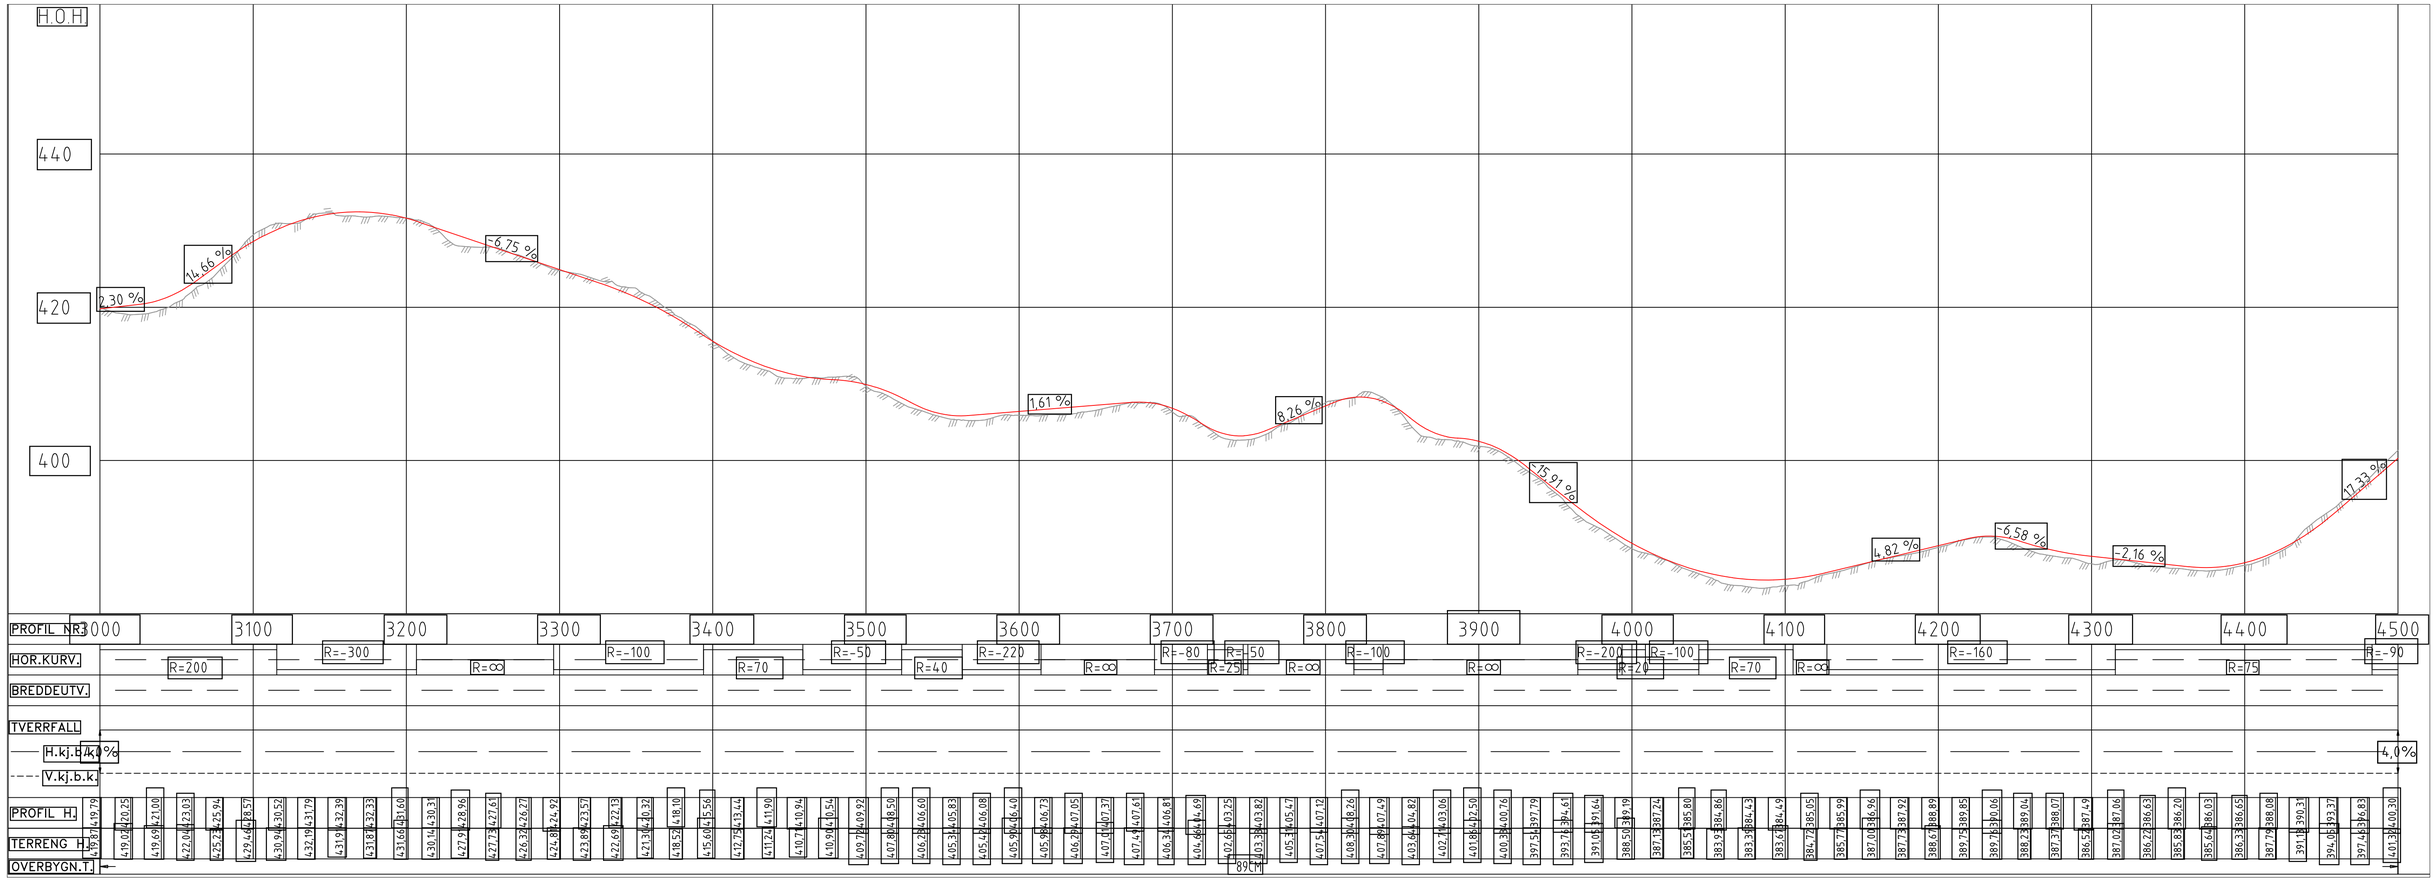

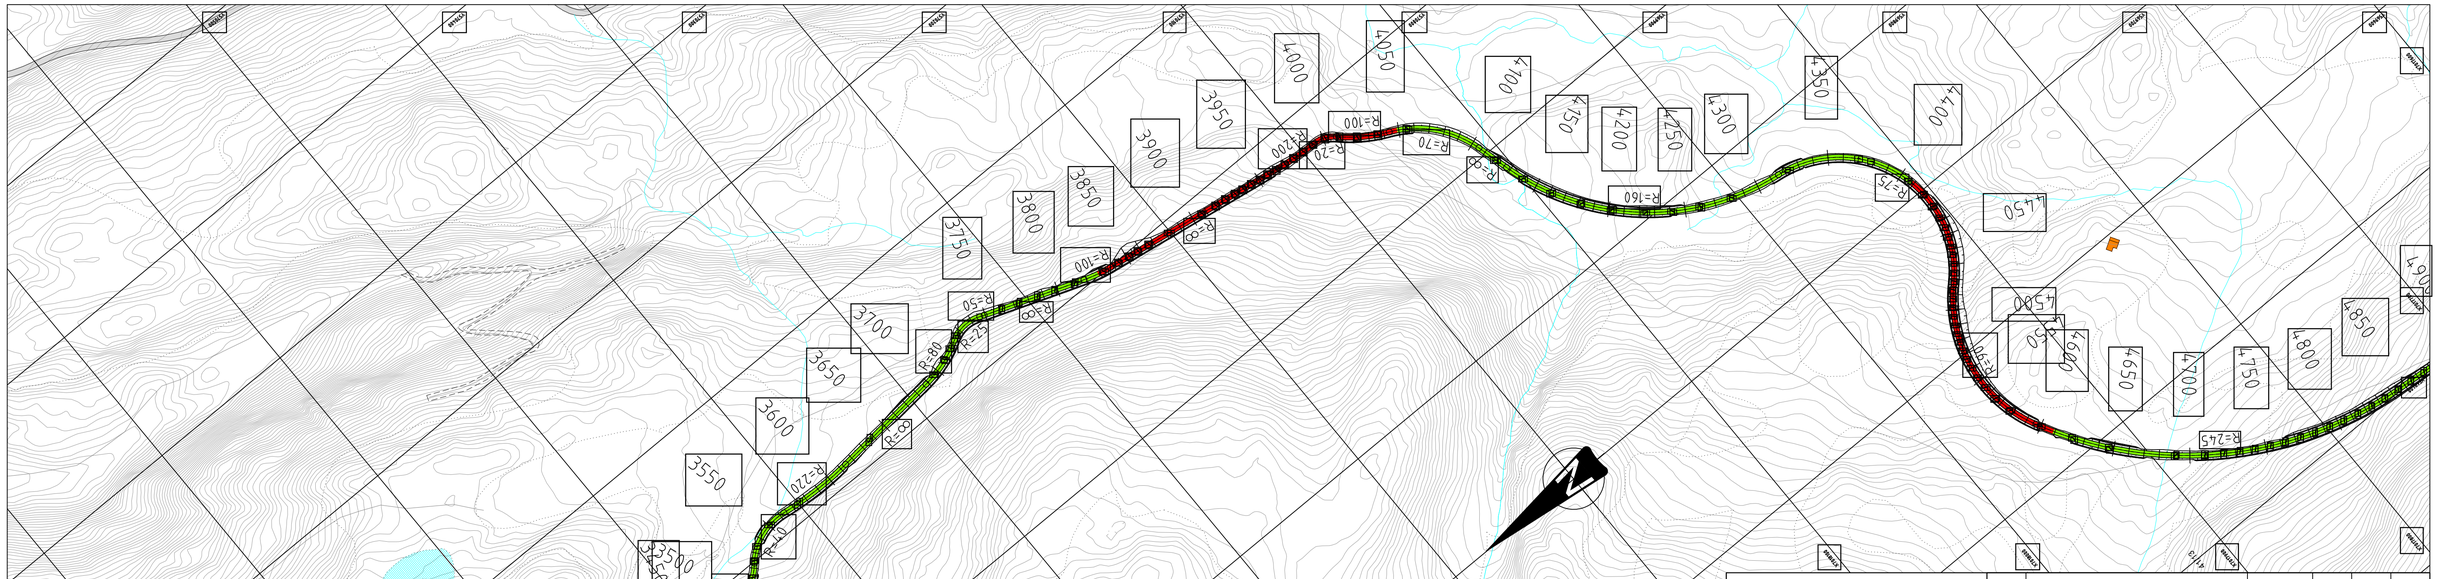

Tegnforklaring

- LINJEPÅLEGG
- SENTERLINJE
- PARSELLGRENSE
- OK STIGNINGSFORHOLD
- UTFORDRENDE STIGNINGSFORHOLD

Revisjon	Rettelse	Dato	Tegnet	Kontrollert	Godkjent

Fase

Traséutredning

RAMBØLL

Rambøll Norge AS - Region Midt-Norge
Mellomila 79 - 7493 TRONDHEIM - Tel 73 84 10 00 - Fax 73 84 10 60

TRONDHEIM KOMMUNE

VASSFJELLØYPA

Plan- og profiltegning
Skiløype
Løype 5A pr.3000-4500
Skjøla - Vassfjellet (del 4 av 6)

DATO: 29.04.2019
TEGN: LON
KONTR: LON
Oppdragsnummer
Dokumentansvarlig: MBN
Filnavn: LAY_C_plan-profil.dwg
Målestokk: 1:2000/1:400 (A1)

Komplekс	Bygg	Etasje	Fag	System	Type	Løpenummer	Prosjektfase	Revisjon	Status
			SAMF		C	10			

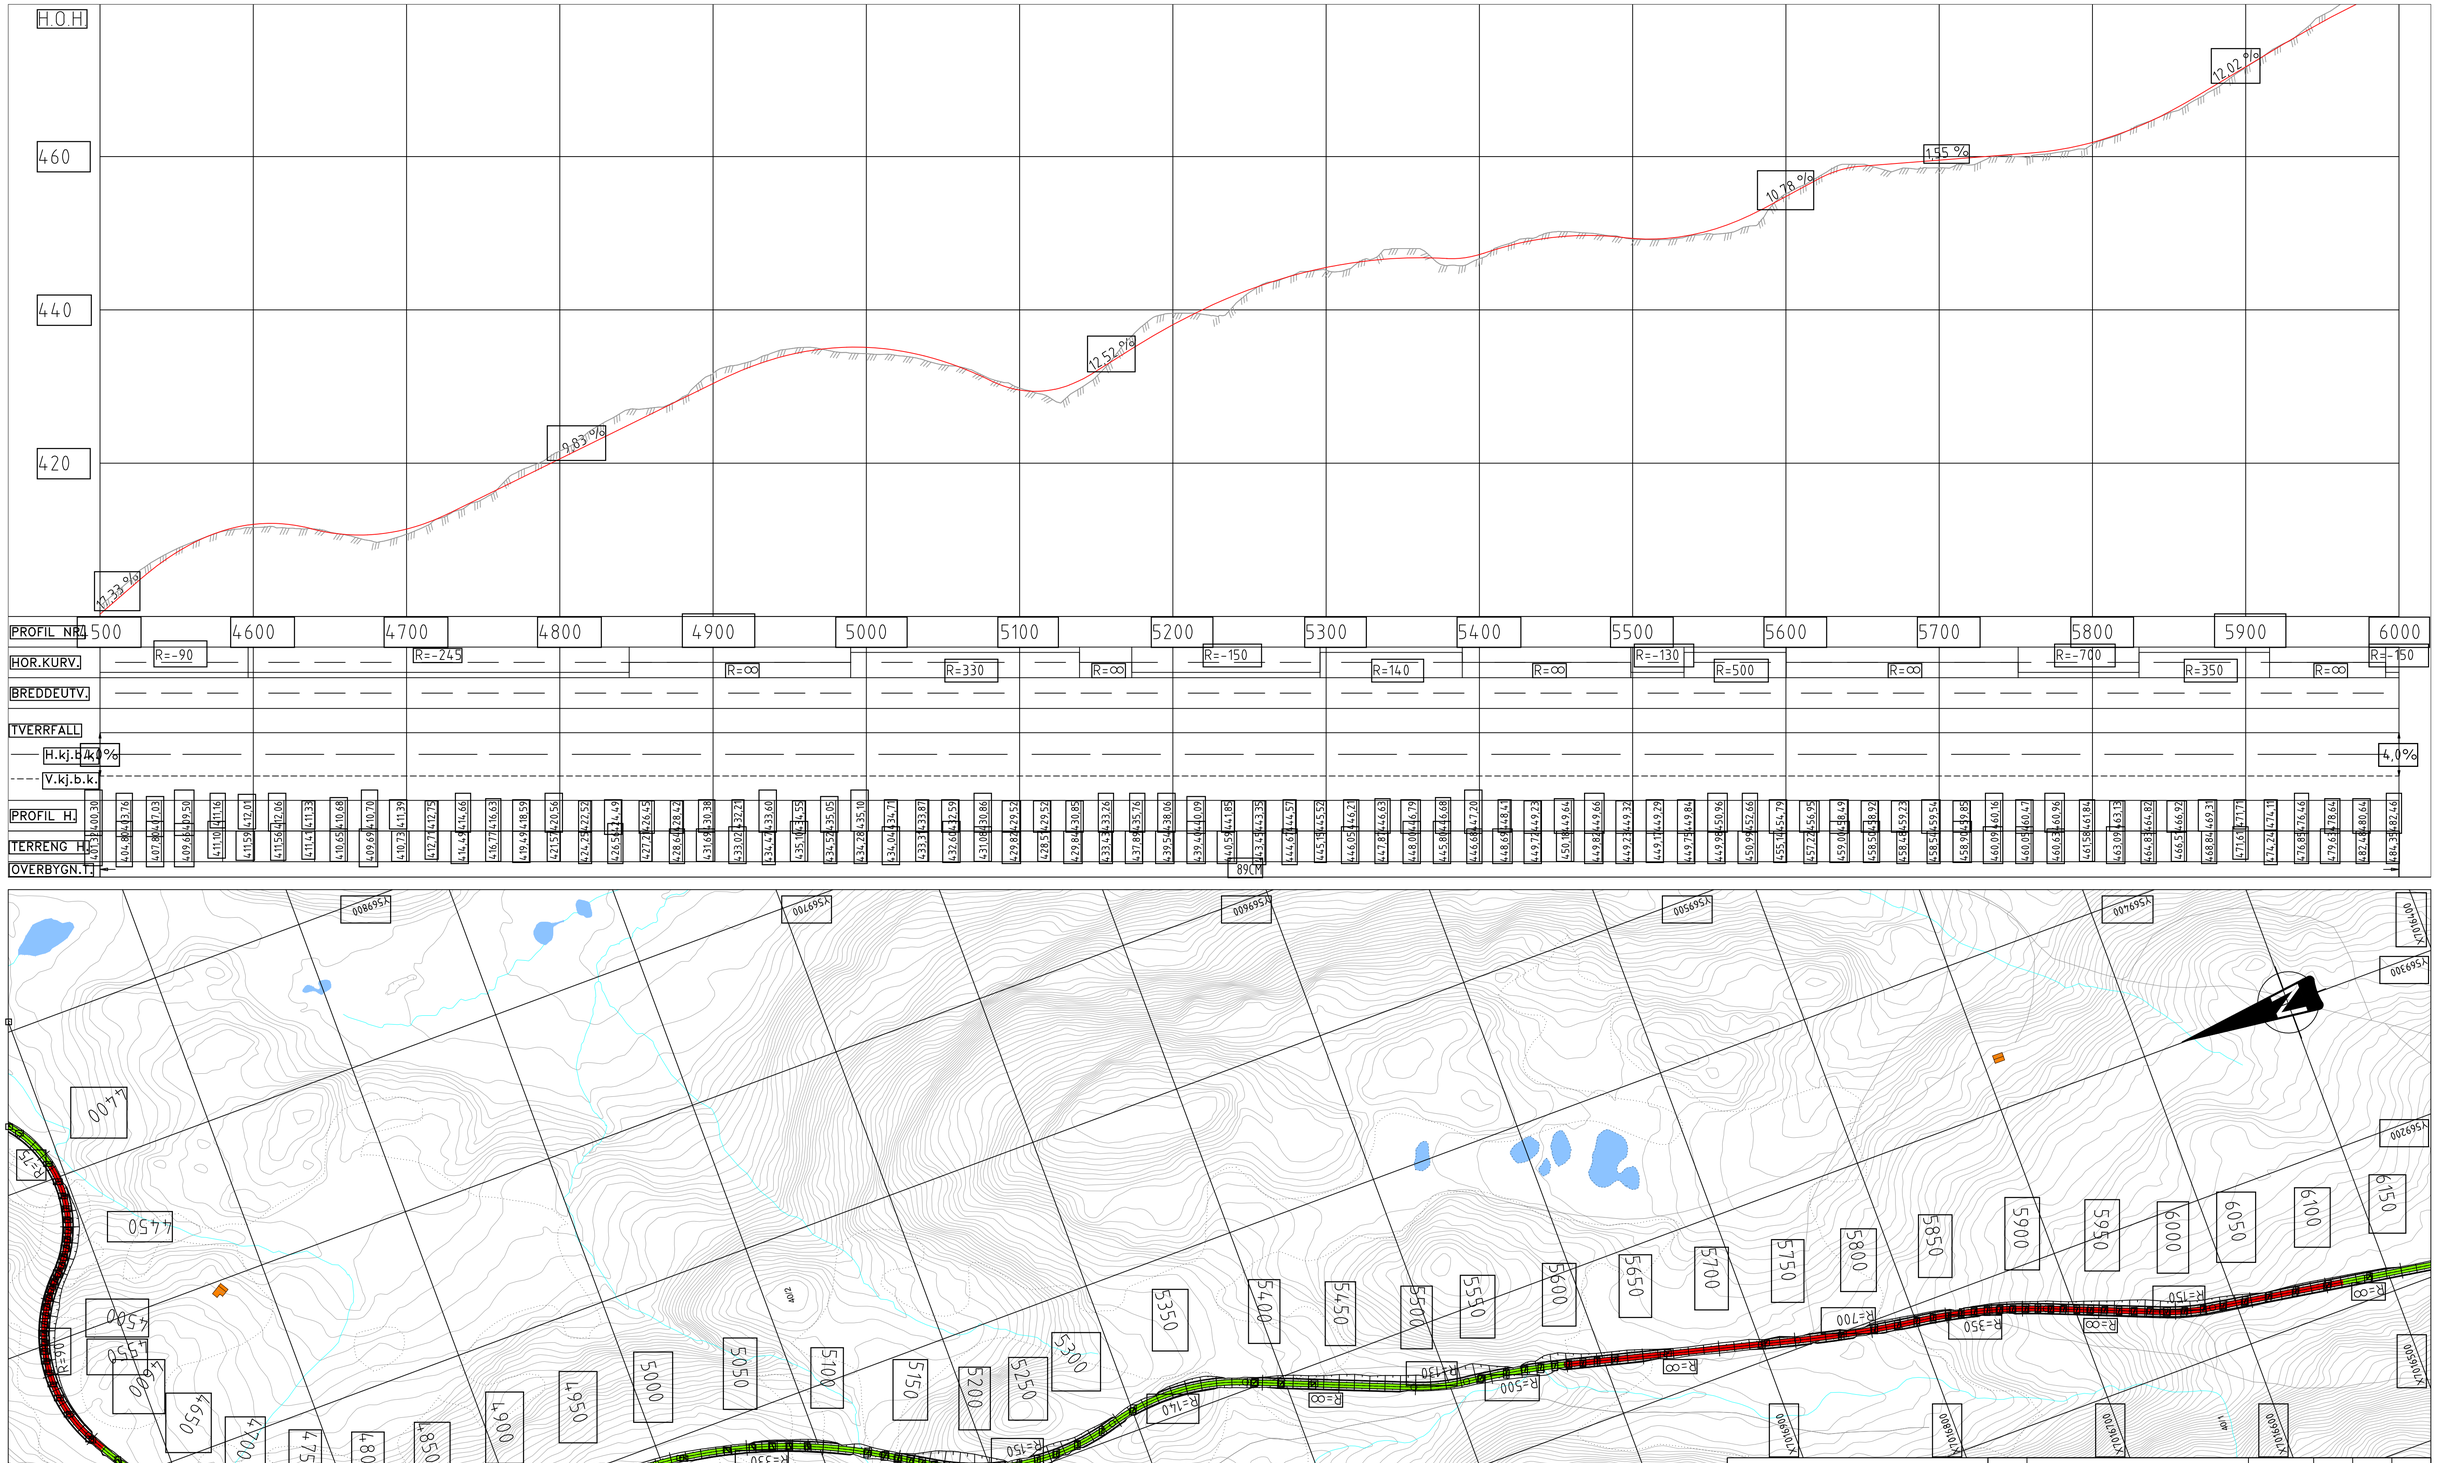

Revisjon	Rettelse	Dato	Tegnet	Kontrollert	Godkjent

Fase

Traséutredning

RAMBØLL

Rambøll Norge AS - Region Midt-Norge
Mellomila 79 - 7493 TRONDHEIM - Tel 73 84 10 00 - Fax 73 84 10 60

TRONDHEIM KOMMUNE
VASSFJELLØYPA

Plan- og profiltegning
Skiløype
Løype 5A pr.4500-5900
Skjøla - Vasfjellet nedre (del 5 av 6)

DATO: 29.04.2019
TEGN: LON
KONTR: LON
Oppdragsnummer
Dokumentansvarlig: MBN
Filnavn: LAY_C_plan-profil.dwg
Målestokk: 1:2000/1:400 (A1)

Kompleks	Bygg	Etasje	Fag	System	Type	Løpenummer	Prosjektfase	Revisjon	Status
			SAMF		C	11			

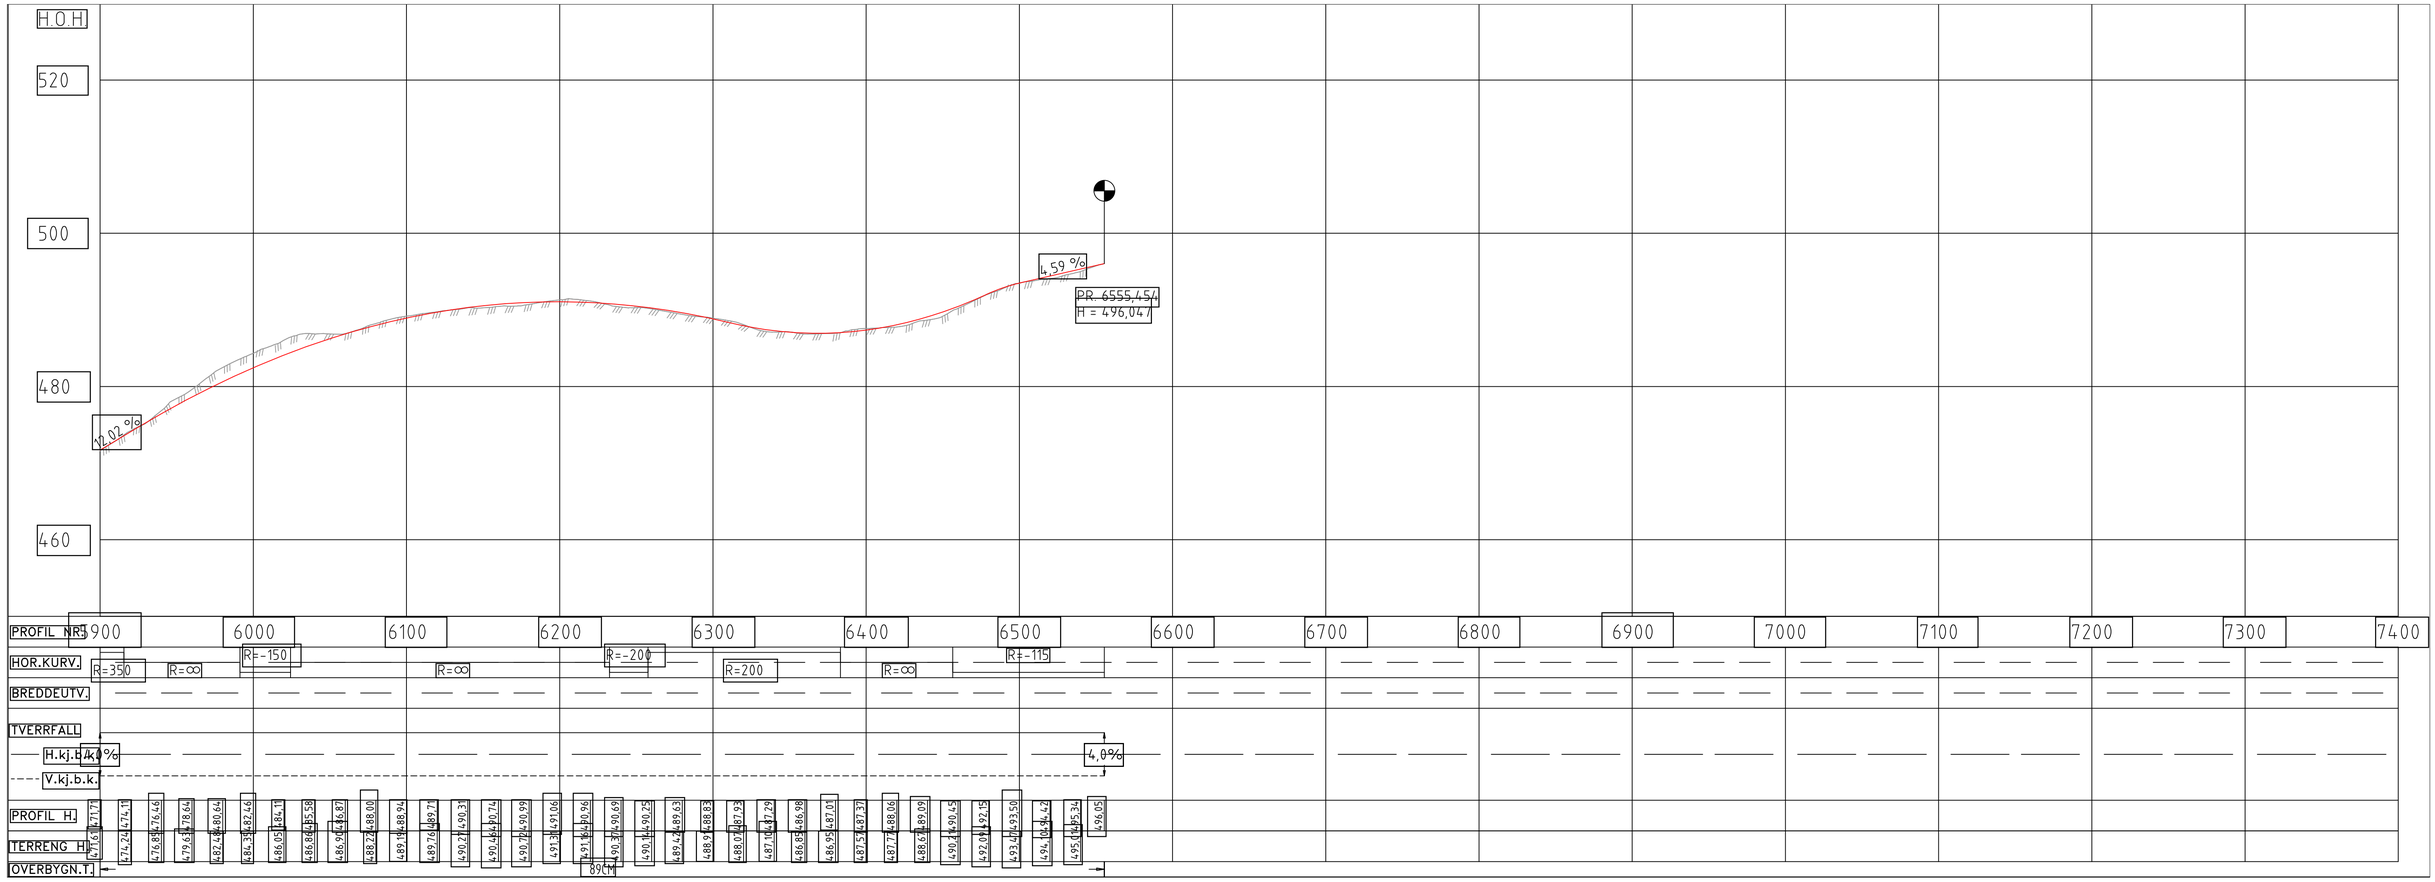

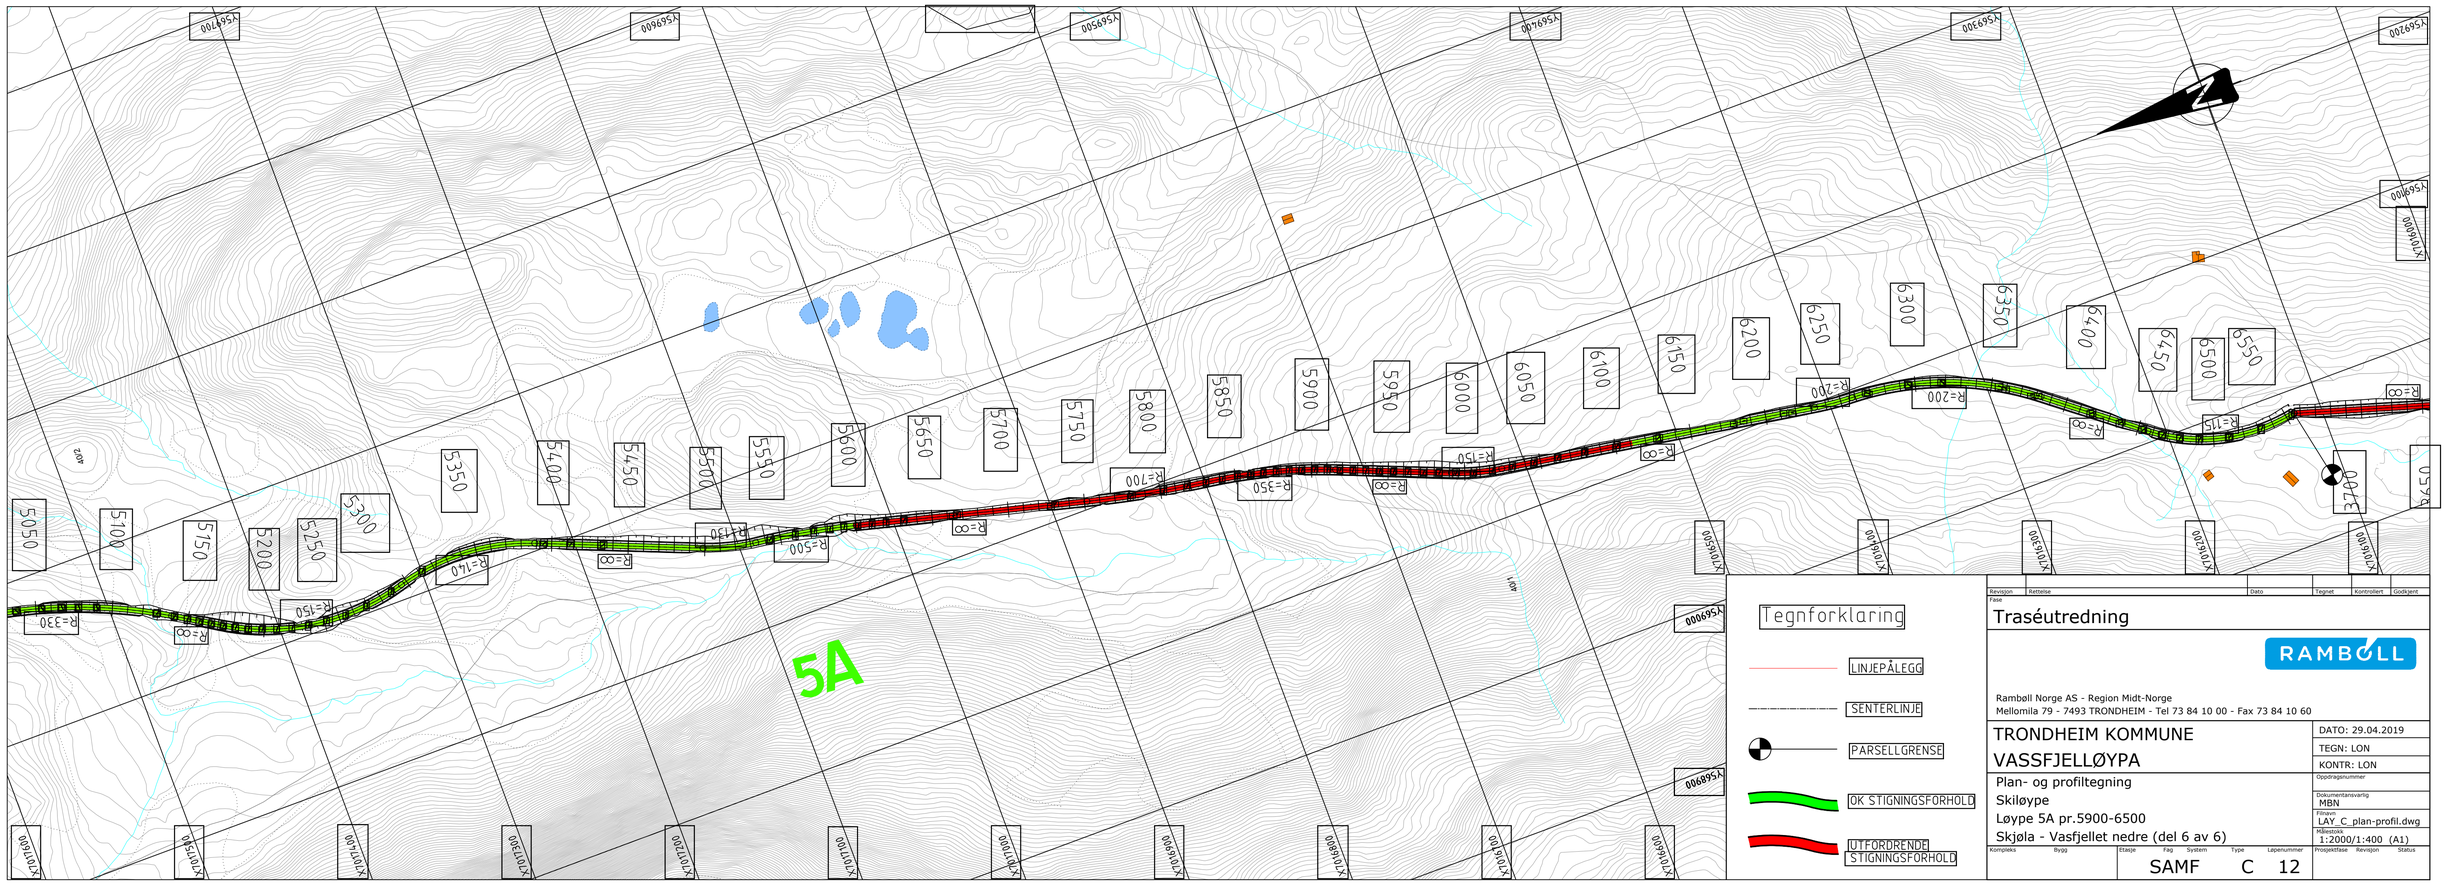

Revisjon	Rettelse	Dato	Tegnet	Kontrollert	Godkjent

Fase

Traséutredning

RAMBØLL

Rambøll Norge AS - Region Midt-Norge
Mellomila 79 - 7493 TRONDHEIM - Tel 73 84 10 00 - Fax 73 84 10 60

TRONDHEIM KOMMUNE

VASSFJELLØYPA

Plan- og profiltegning
Skiløype
Løype 5A pr.5900-6500
Skjøla - Vasfjellet nedre (del 6 av 6)

DATO: 29.04.2019
TEGN: LON
KONTR: LON
Oppdragsnummer
Dokumentansvarlig: MBN
Filnavn: LAY_C_plan-profil.dwg
Målestokk: 1:2000/1:400 (A1)

Kompleks	Bygg	Etasje	Fag	System	Type	Løpenummer	Prosjektfase	Revisjon	Status
			SAMF		C	12			