


21.februar 1000

1:4000

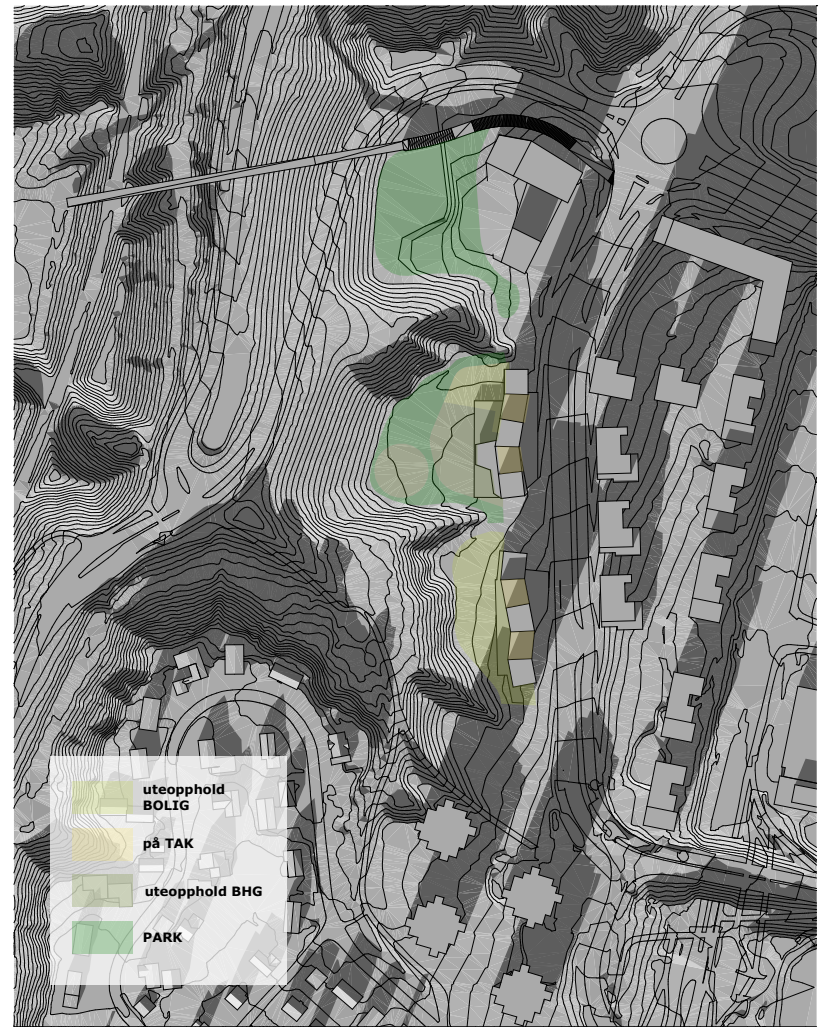

21.februar 1500

1:4000



22. april 1000

1:4000

agraff
arkitektur

Prosjektnr.
1656

Oppdragsgiver

Trondheim kommune
Eierskapsenheten
#Client Full Address

Filnavn
1656 Teknologiparken.pln

© Alle rettigheter tilhører utførende for prosjektering, Agraff AS. Kopiering eller bruk av disse tegningene er forbudt uten skriftlig samtykke

Prosjekteringsgruppe

- LARK** : Agraff AS
- ARK** : Agraff Arkitektur AS
- RIE** : Rådg. ing. Elektro
- RIV** : Rådg. ing. Vent.

Mellomila 56
7018 Trondheim
TE: 47 48 35 05
firmapost@agraff.no
Mellomila 56
7018 Trondheim
TF: 00 00 00 00
Fax: 00 00 00 00
...veien 0
0000 Stedet
TF: 00 00 00 00
Fax: 00 00 00 00
...veien 0
0000 Stedet
TF: 00 00 00 00
Fax: 00 00 00 00

Prosjekt

Teknologiparken

Fase

Regulering

Godkjent

Kontroll prosjekt

Sign. IG Dato 01.02.20

Tegning

Sign. LHA Dato 01.02.20

Dato
01.02.2020


Målestokk
1:4000 (A3)

Rev.	Dato	Beskrivelse	Sign.
A	15.10.20	Reduserte høyder B1	JS
Tegningstittel Sol/skygge 21. februar og 22. april			Tegningsnummer L.40-1
			Revisjon A



21. mars 0900

1:4000

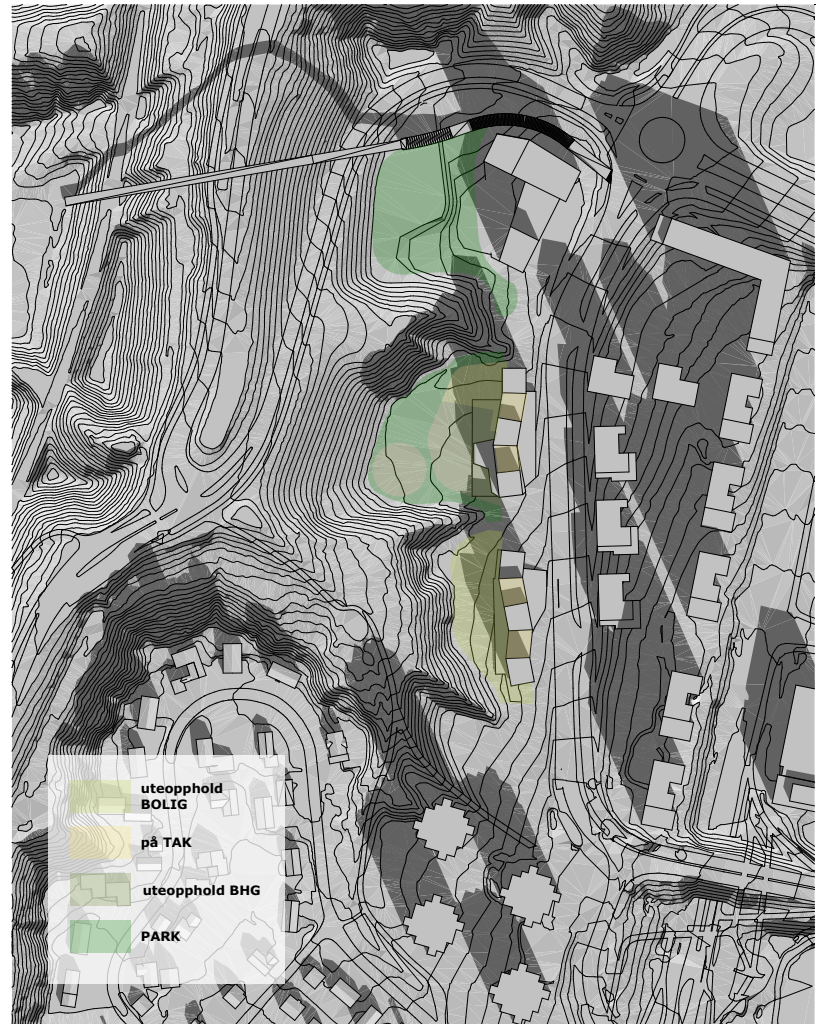


21. mars 1200

1:4000



21. mars 1500

1:4000

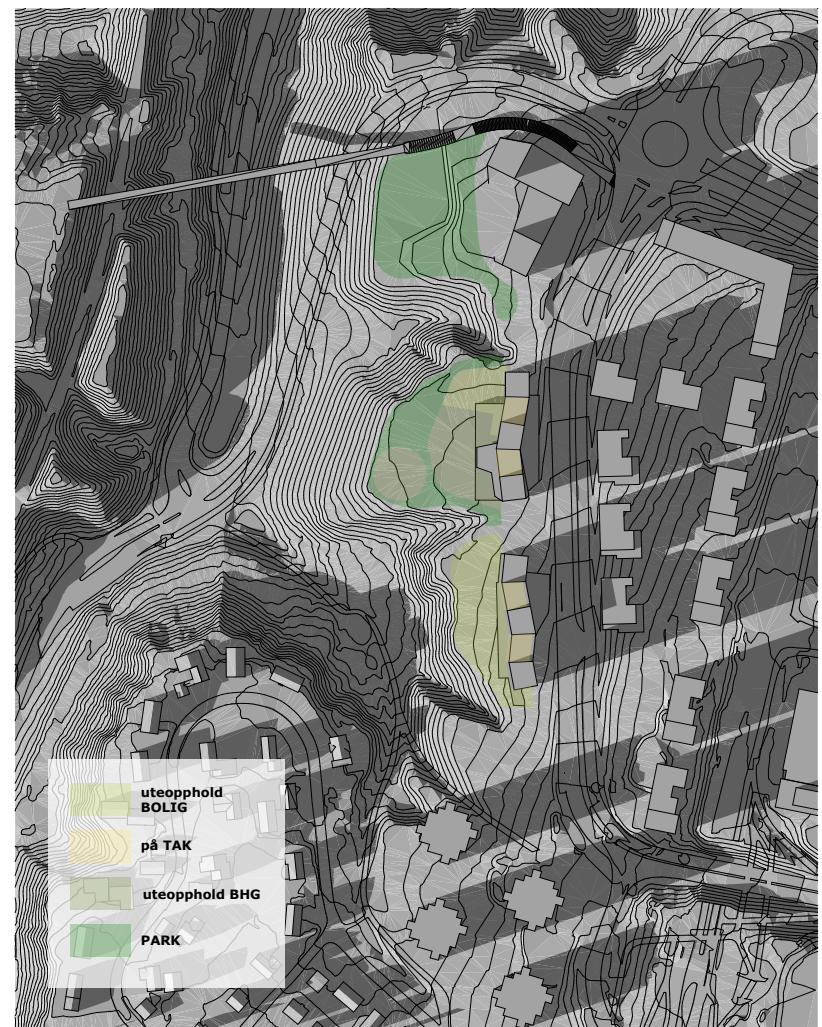

21. mars 1800

1:4000

agraff
arkitektur

Prosjektnr.
1656

Oppdragsgiver

Trondheim kommune
Eierskapsenheten
#Client Full Address

Filnavn
1656 Teknologiparken.pln

© Alle rettigheter tilhører utførende for prosjektering, Agraff AS. Kopiering eller bruk av disse tegningene er forbudt uten skriftlig samtykke

Prosjekteringsgruppe

- LARK : Agraff AS
- ARK : Agraff Arkitektur AS
- RIE : Rådg. ing. Elektro
- RIV : Rådg. ing. Vent.

Mellomila 56
7018 Trondheim
TE: 47 48 35 05
firmapost@agraff.no
Mellomila 56
7018 Trondheim
TF: 00 00 00 00
Fax: 00 00 00 00
...veien 0
0000 Stedet
TF: 00 00 00 00
Fax: 00 00 00 00
...veien 0
0000 Stedet
TF: 00 00 00 00
Fax: 00 00 00 00

Prosjekt

Teknologiparken

Fase

Regulering

Godkjent

Kontroll prosjekt

Sign. IG Dato 01.02.20

Tegning

Sign. LHA Dato 01.02.20

Dato

01.02.2020

Målestokk
1:4000 (A3)

Rev.	Dato	Beskrivelse	Sign.
A	15.10.20	Reduserte høyder B1	JS
Tegning tittel			Tegningsnummer
Sol/skygge 21. mars			L.40-2
			Revisjon
			A



23.juni 0900

1:4000



23.juni 1200

1:4000



23.juni 1500

1:4000



23.juni 1800

1:4000

agraff
arkitektur

Prosjektnr.
1656

Oppdragsgiver

Trondheim kommune
Eierskapsenheten
#Client Full Address

Filnavn
1656 Teknologiparken.pln

© Alle rettigheter tilhører utførende for prosjektering, Agraff AS. Kopiering eller bruk av disse tegningene er forbudt uten skriftlig samtykke

Prosjekteringsgruppe

- LARK: Agraff AS
- ARK: Agraff Arkitektur AS
- RIE: Rådg. ing. Elektro
- RIV: Rådg. ing. Vent.

Mellomila 56
7018 Trondheim
TE: 47 48 35 05
firmapost@agraff.no

Mellomila 56
7018 Trondheim
TF: 00 00 00 00
Fax: 00 00 00 00

...veien 0
0000 Stedet
TF: 00 00 00 00
Fax: 00 00 00 00

...veien 0
0000 Stedet
TF: 00 00 00 00
Fax: 00 00 00 00

Prosjekt

Teknologiparken

Fase
Regulering

Godkjent

Kontroll prosjekt

Sign. IG Dato 01.02.20

Tegning

Sign. LHA Dato 01.02.20

Dato

01.02.2020

Målestokk
1:4000 (A3)

Rev.	Dato	Beskrivelse	Sign.
A	15.10.20	Reduserte høyder B1	JS
Tegningstittel			Tegningsnummer
Sol/skygge 23.juni			L.40-3
			Revisjon
			A