


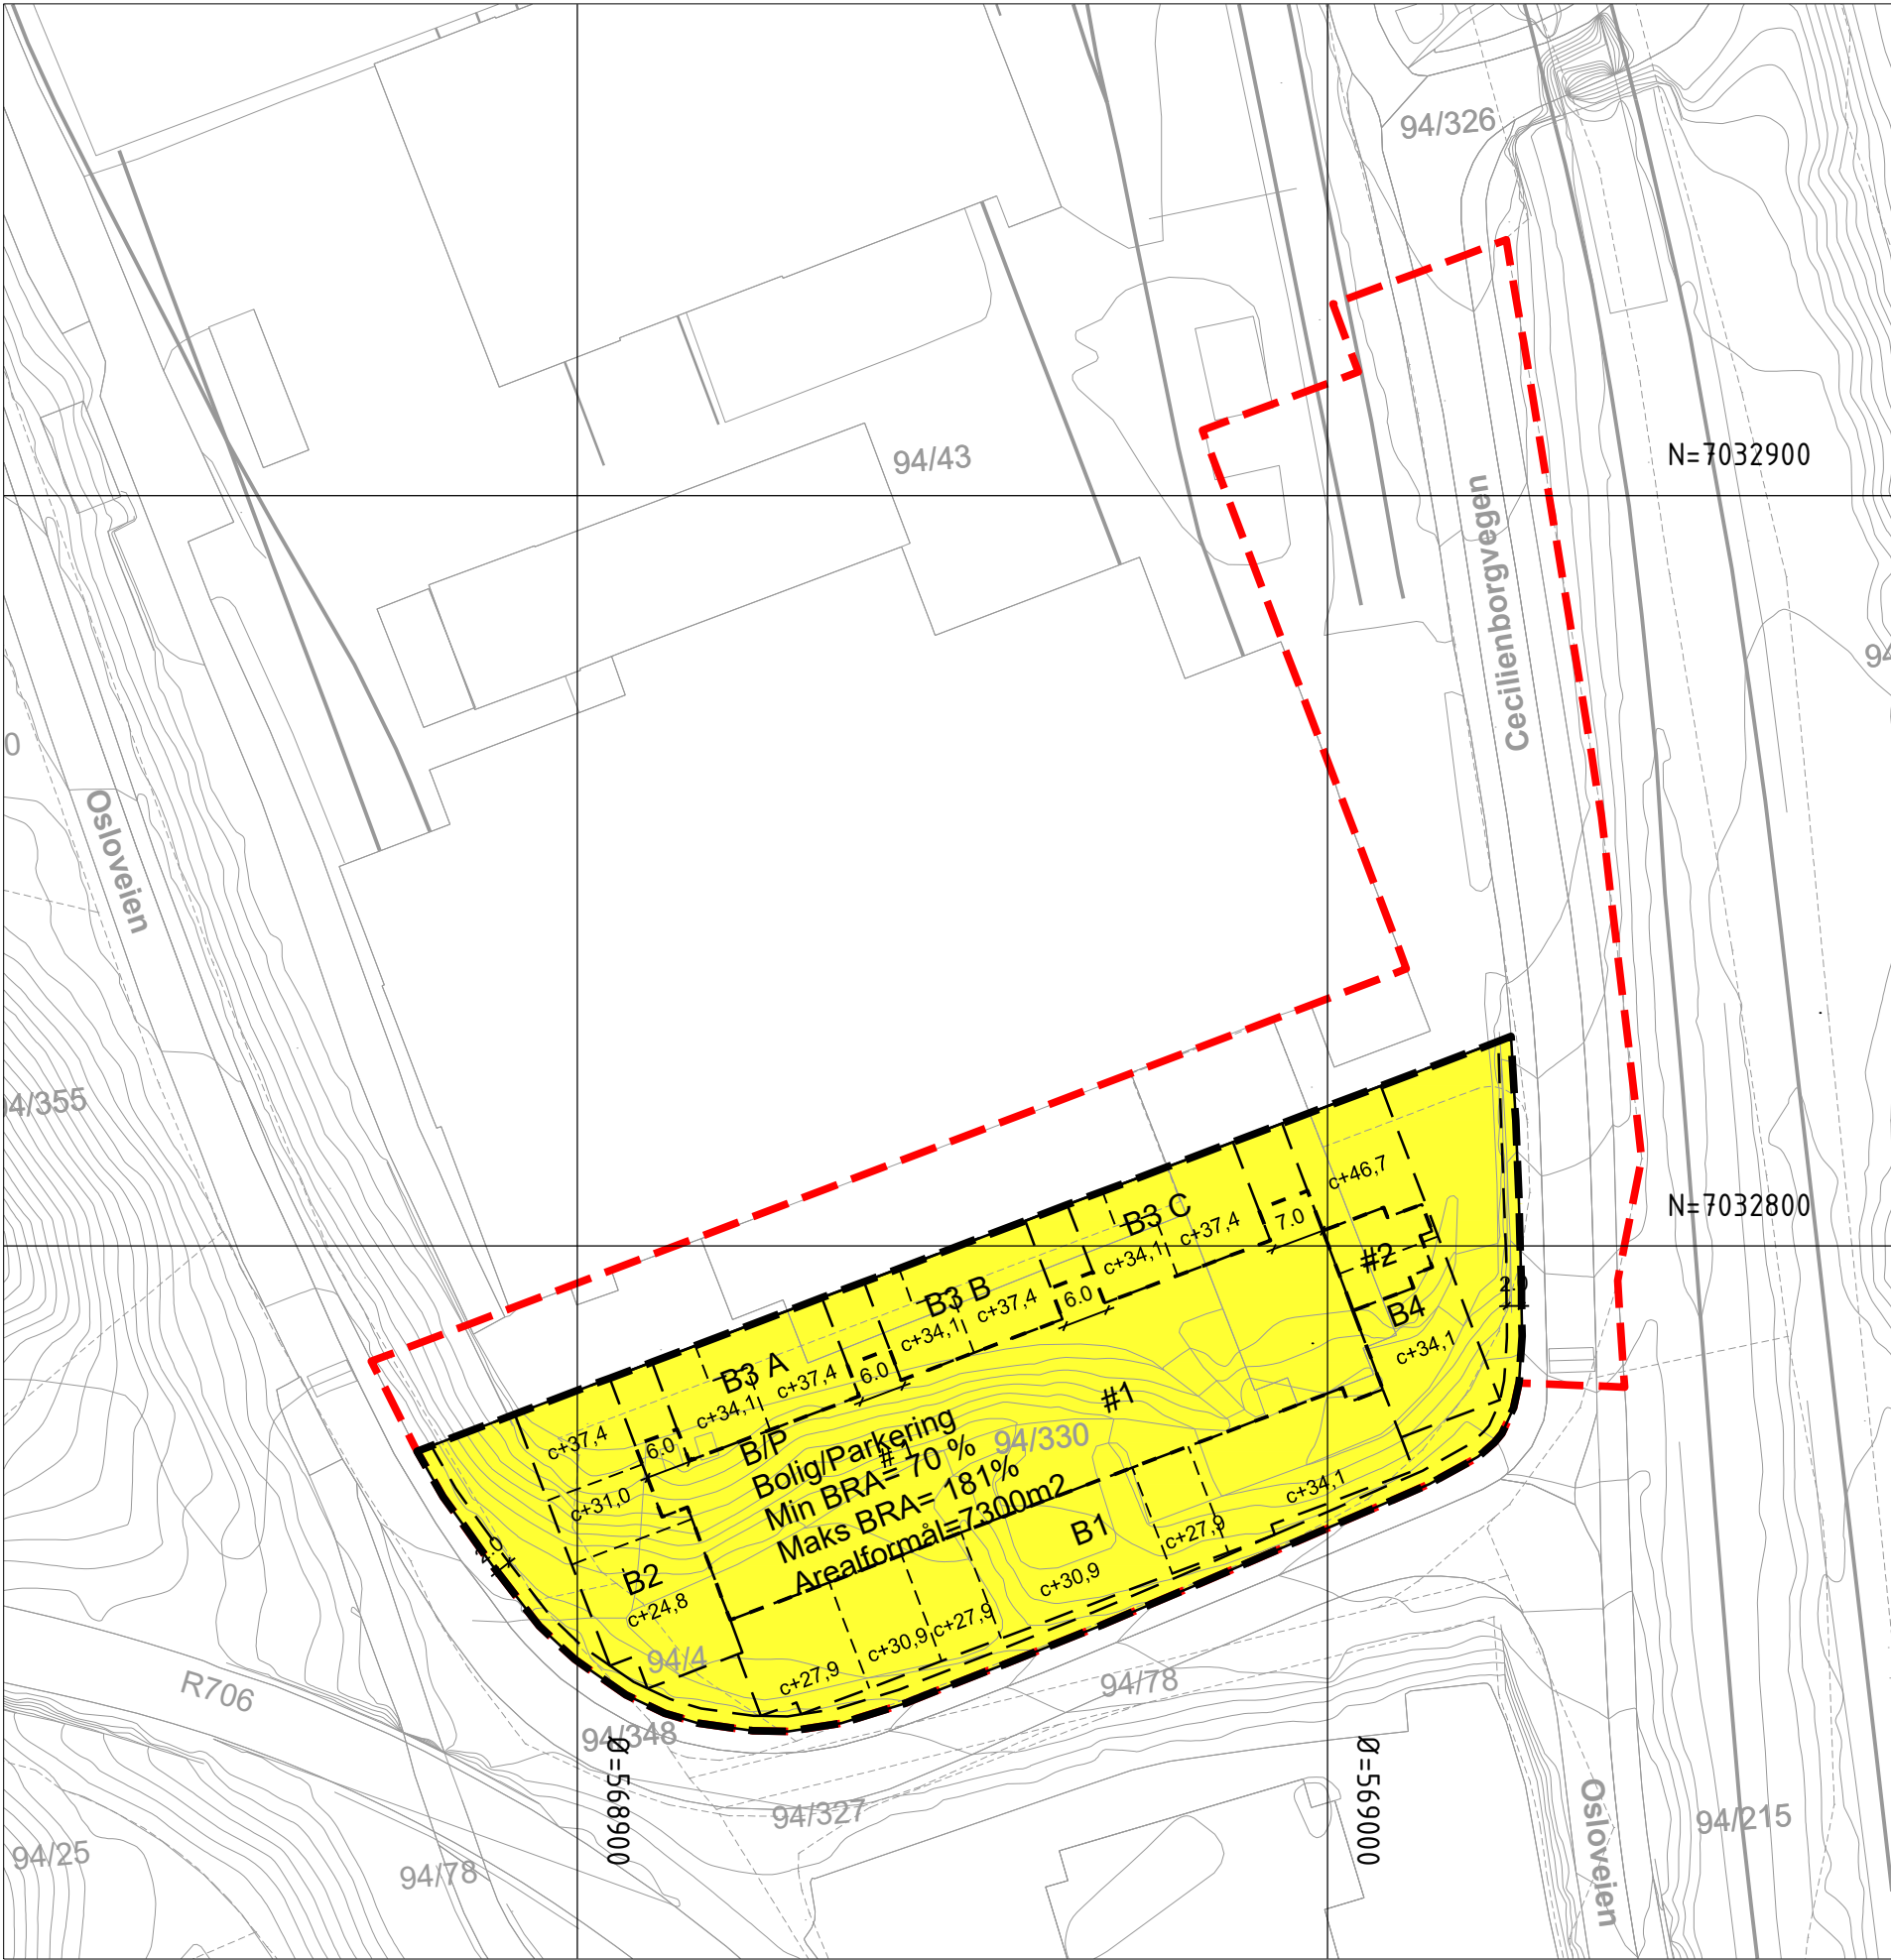

Tegnforklaring

PBL 2008

§ 12-5, Arealformål

1. Bebyggelse og anlegg

Boligbebyggelse (1110)

§12-7 - Bestemmelser

#1 Samlet uterom

#2 Overbygd uterom

Juridiske linjer og symboler

Planens begrensning

Formålsgrense

Byggegrense

Regulert høyde

Grense bestemmelser

Planlagte høyder:

c1+kote

Minimum kotehøyde

c2+kote

Maks kotehøyde

Avstandslinjer

Illustrasjon

Planens totale omfang på grunnen

Plan over grunnen

Plan på grunnen

ct 9,0

Illustrasjonssnitt

Kartplan (x,y): Euref89 - UTM32

Kartuttrekk pr dato: 13.02.2020

Høydereferanse: NN2000

Kilde: Trondheim kommune

Ekvidistanse 1m

01020304050

Horizontal skala

1:1000 i A3



TRONDHEIM KOMMUNE

Detaljert reguleringsplan for:

Cecilienborgvegen 2 og del av Cecilienborgvegen

Plankart 2 av 2 - regulering over grunnen



Målestokk
1:1000 (A3)

REVISJONER	DATO	SIGN.	REVISJONER	DATO	SIGN.
A: Justeringer	02.09.20	AEK			

SAKSBEHANDLING I FØLGE PLAN- OG BYGNINGSLOVEN	DATO	SIGN.
Kunngjøring vedrørende reguleringsarbeidet	05.02.2009	NSW
1. behandling i Bygningsrådet/Det faste utvalg for plansaker NR: FBR1221/11	20.10.2011	NSW
Utlekking til offentlig ettersyn		
2. behandling i Bygningsrådet/Det faste utvalg for plansaker		
Evtl. nytt offentlig ettersyn		
3. behandling i Bygningsrådet/Det faste utvalg for plansaker		
Bystyrets vedtak		

Forslagsstiller:

SPARK Studio AS og Plansmia AS

DATO: 19.05.2020

For:

Realinvest AS

PlanID:

r20090048

Kommunens saksnr:

11/47100, 2023