



MARIENBORG

ILLUSTRASJONSPROSJEKT
HOVEDHEFTE


SKIBNES ARKITEKTER AS FOR REALINVEST AS
31.01.2017 (Oppdatert 17.09.2020)



Situasjonsplan med takplan
1:1000



Utomhusplan/Takplan
1:400

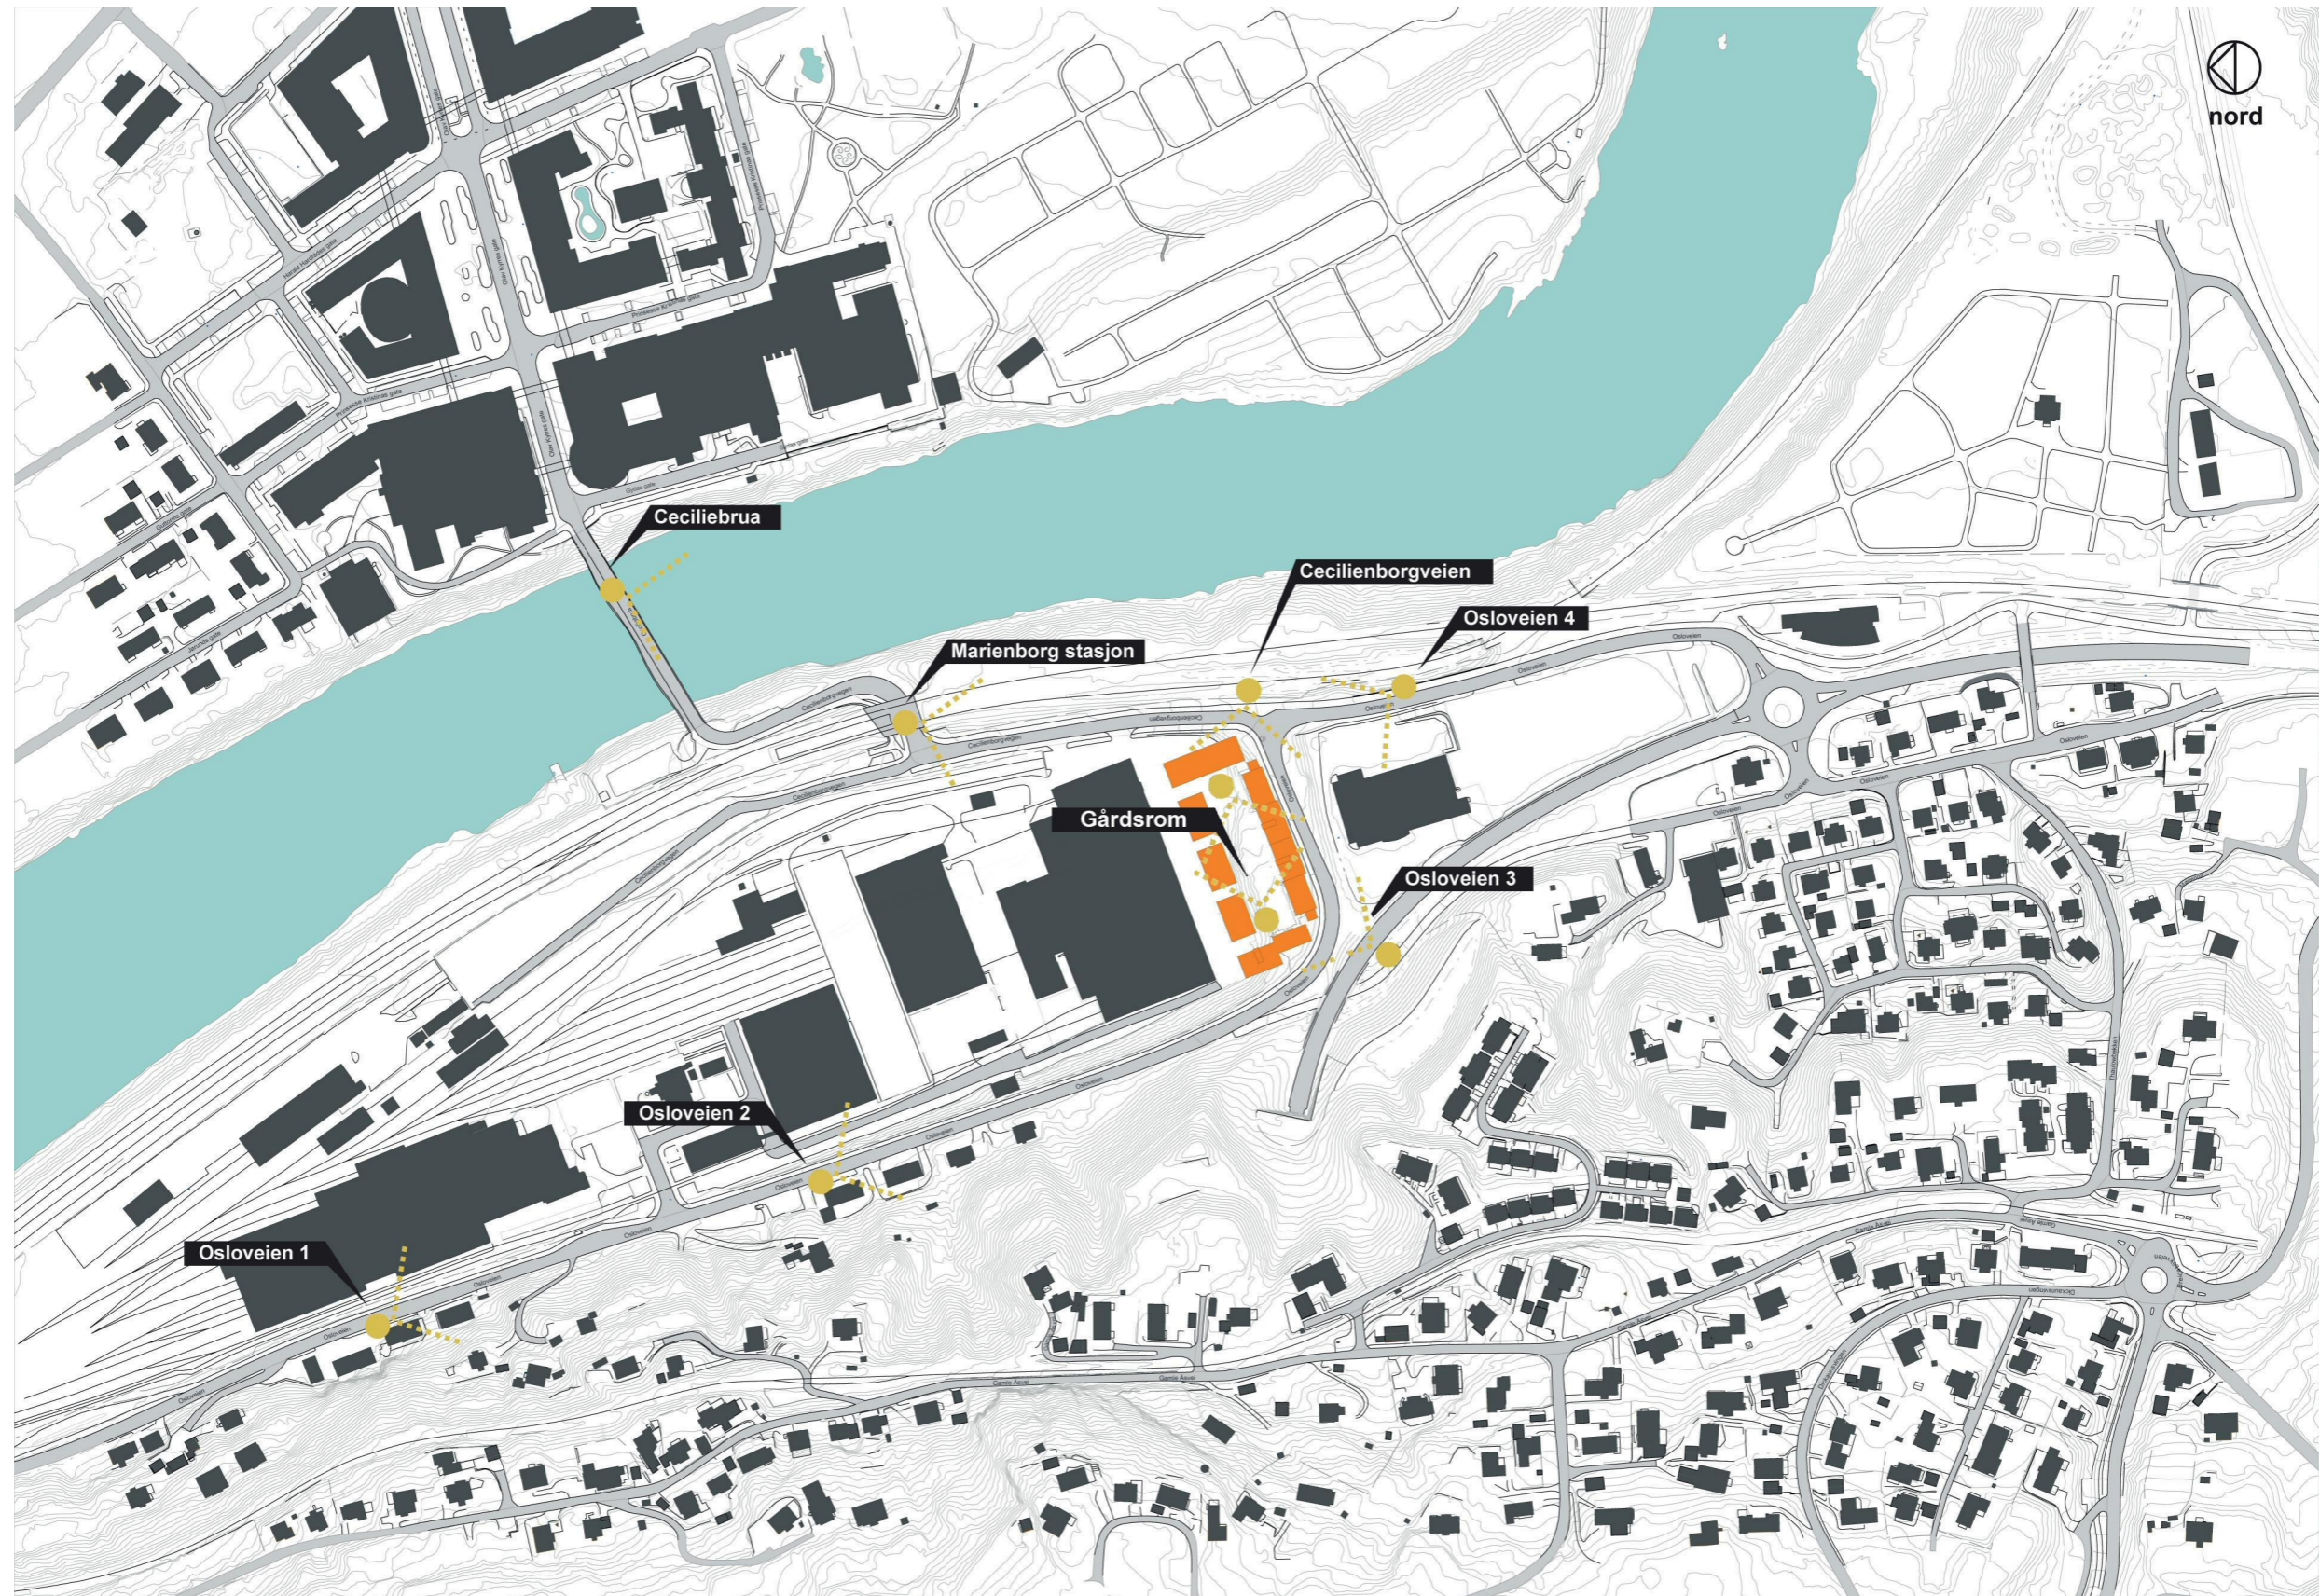

Kart over standpunkt illustrasjoner



Illustrasjon / Osloveien (1)



Illustrasjon / Osloveien (2)



Illustrasjon / Ceciliebrua



Illustrasjon / Marienborg stasjon



Illustrasjon / Osloveien (3)



Illustrasjon / Cecilienborgveien



Illustrasjon / Osloveien (4)



PASSASJE TIL GÅRDSROM


PASSASJE TIL GÅRDSROM
OG SYKKELPARKERINGSVERKSTED

TRAPP TIL GÅRDSROM
OG SVALGANGER


FORPLASS MED INNGANGER
TIL LOBBY, VASKERI,
SYKKELPARKERING, BODER M.M.

Fasade mot sør / Osloveien


Illustrasjon gatemiljø

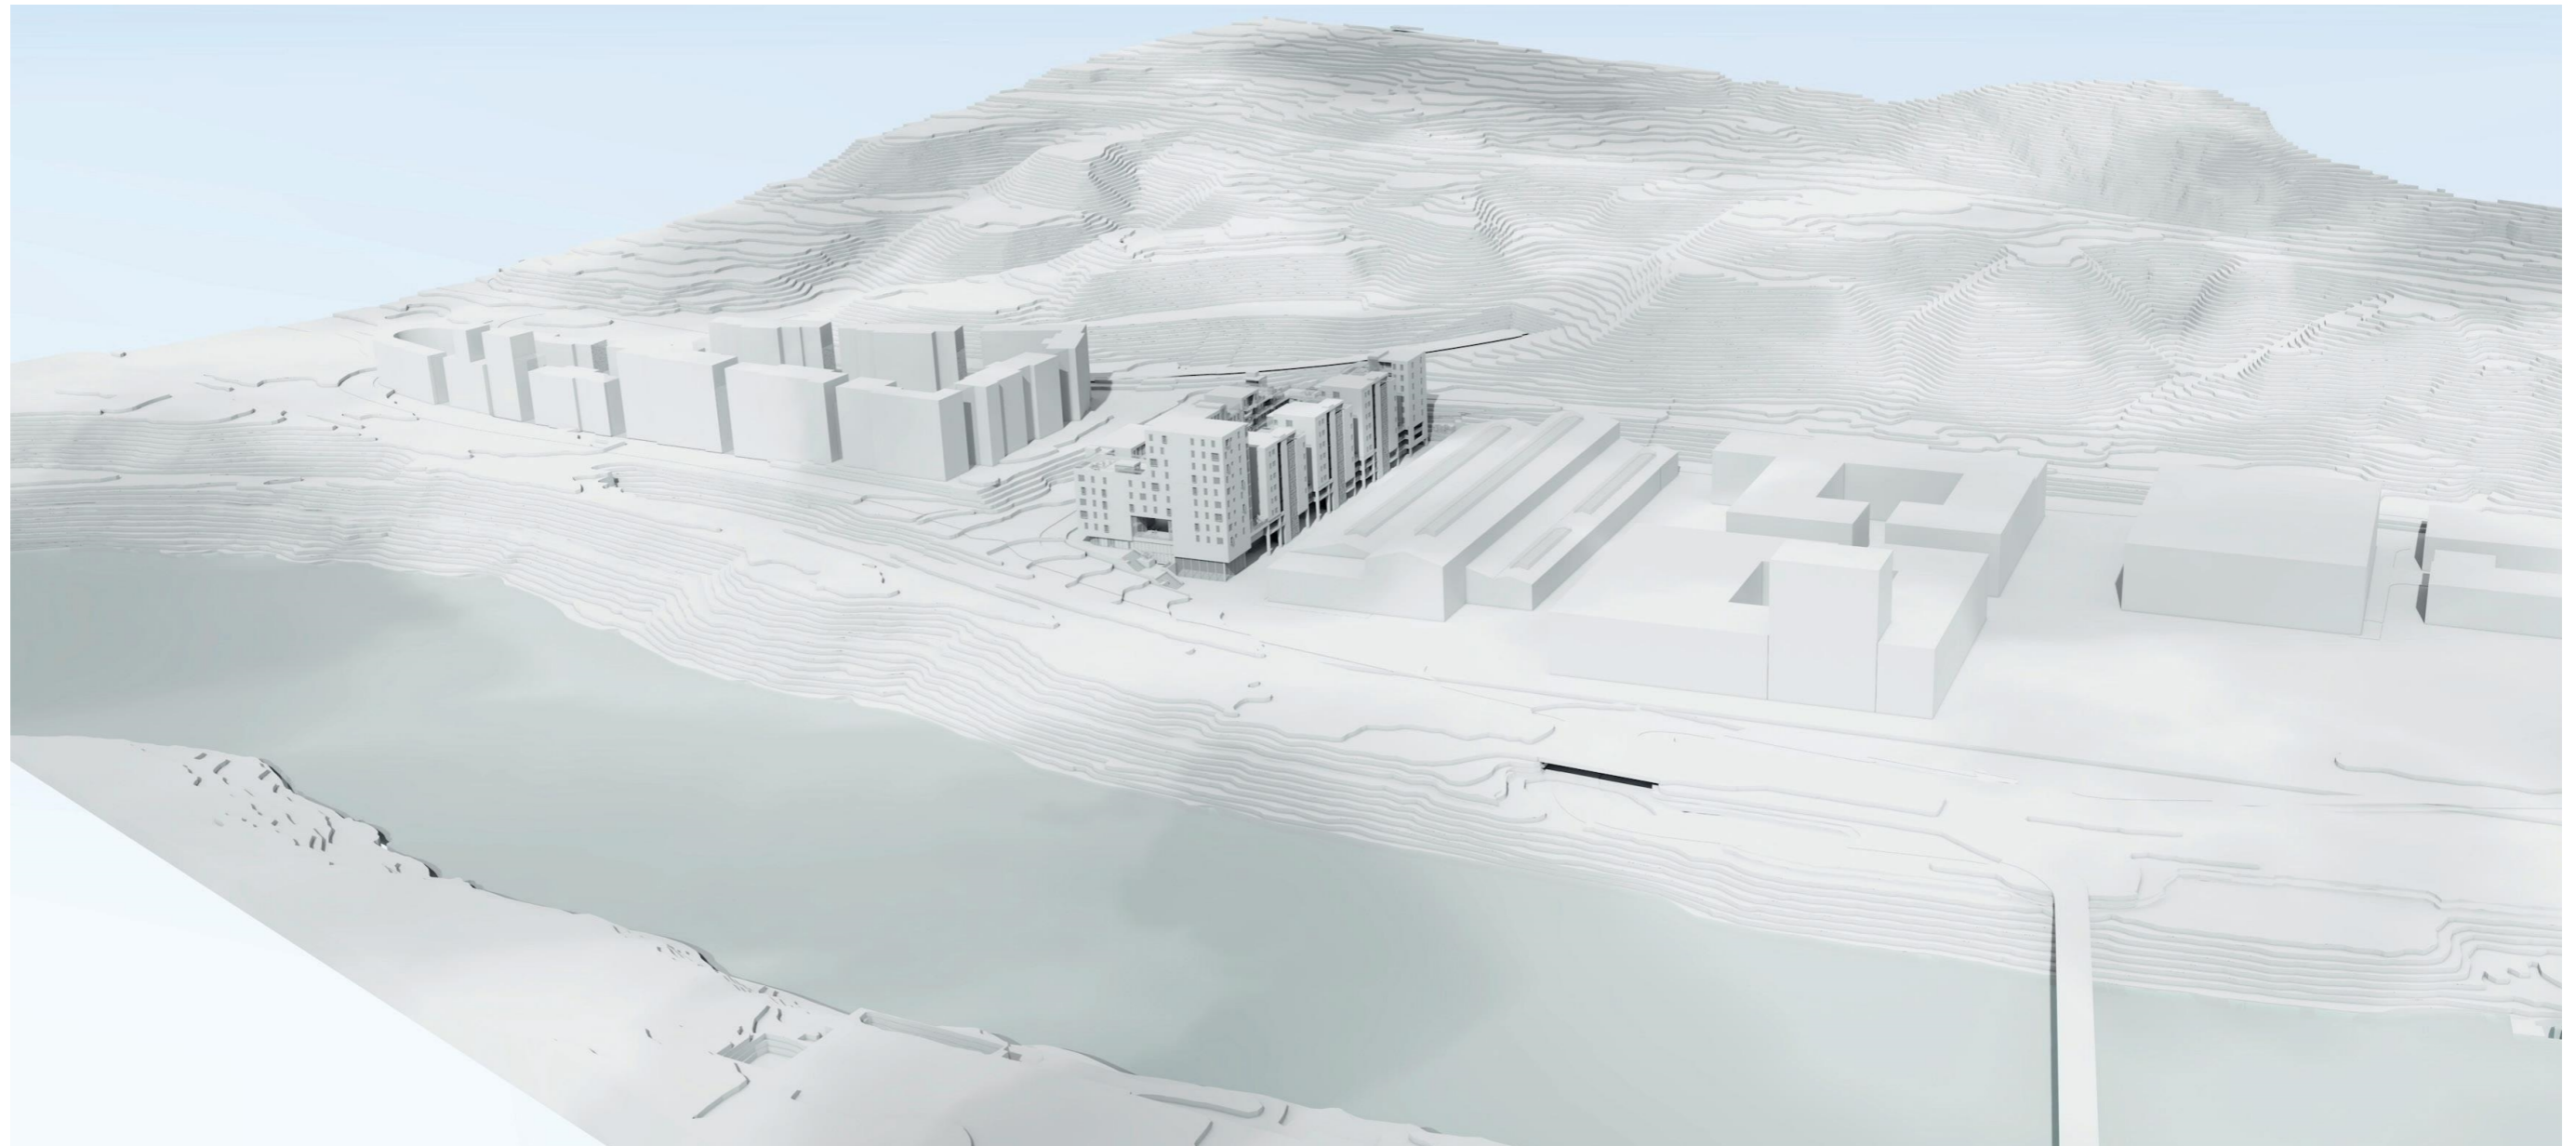


Fjernvirkning bygningsvolum i gjeldende reguleringsplan

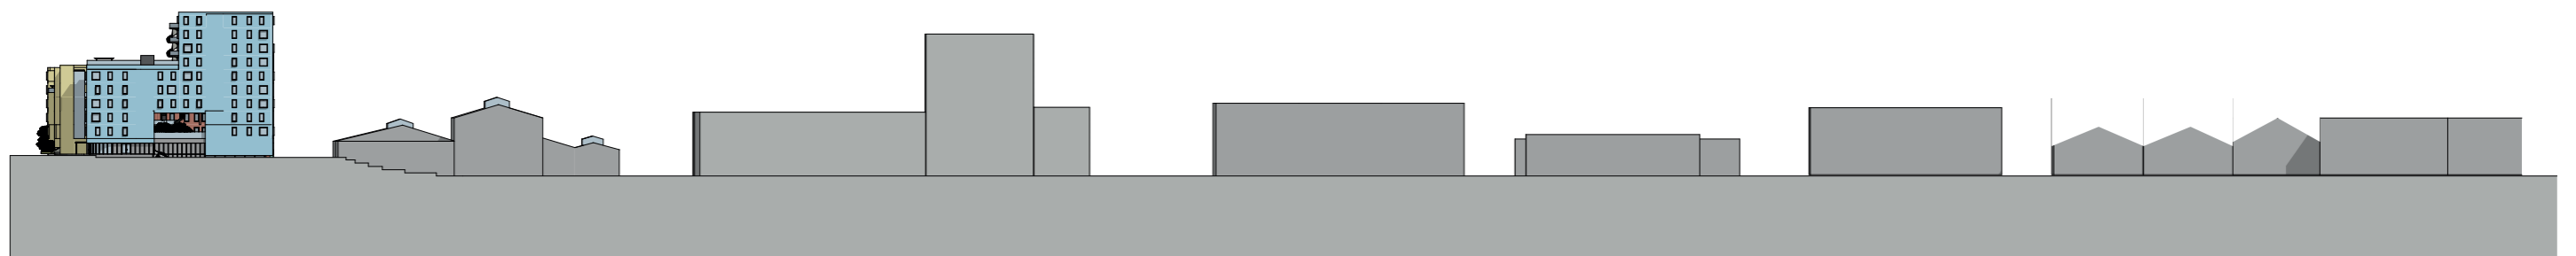

Fjernvirkning bygningsvolum i gjeldende reguleringsplan

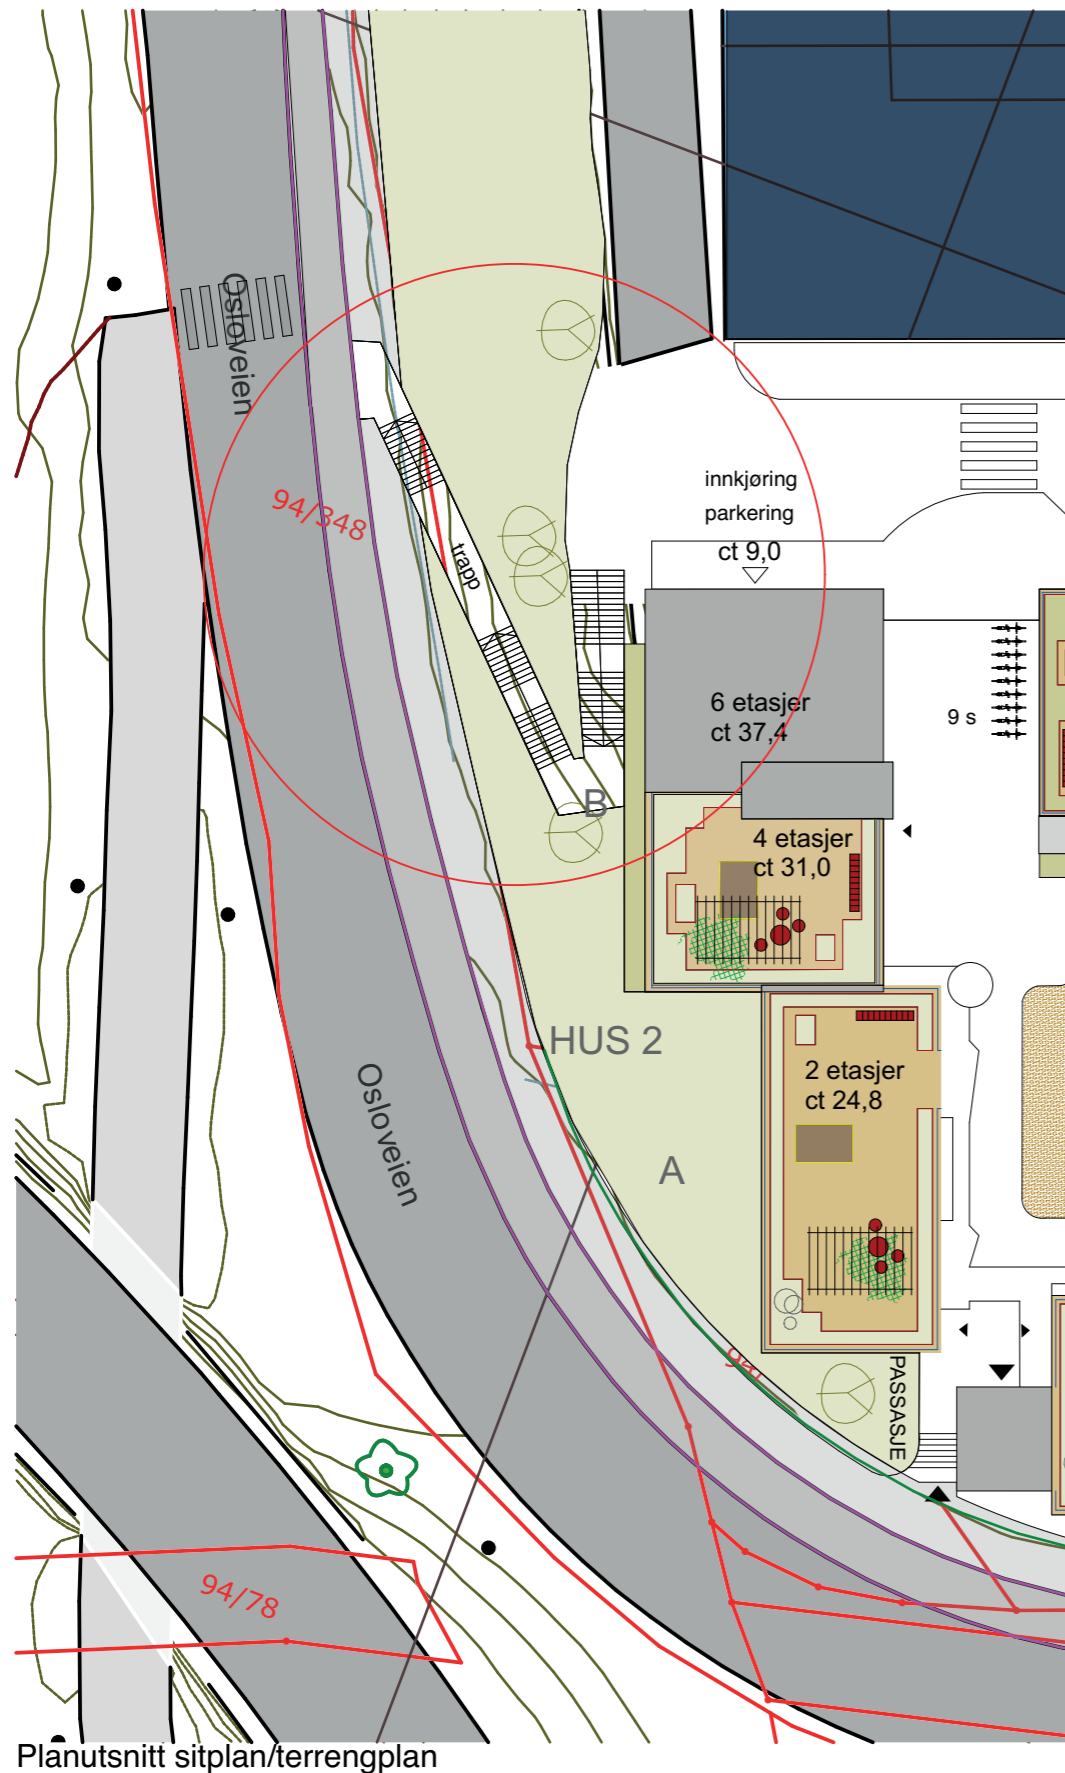

Illustrasjon, fra nord

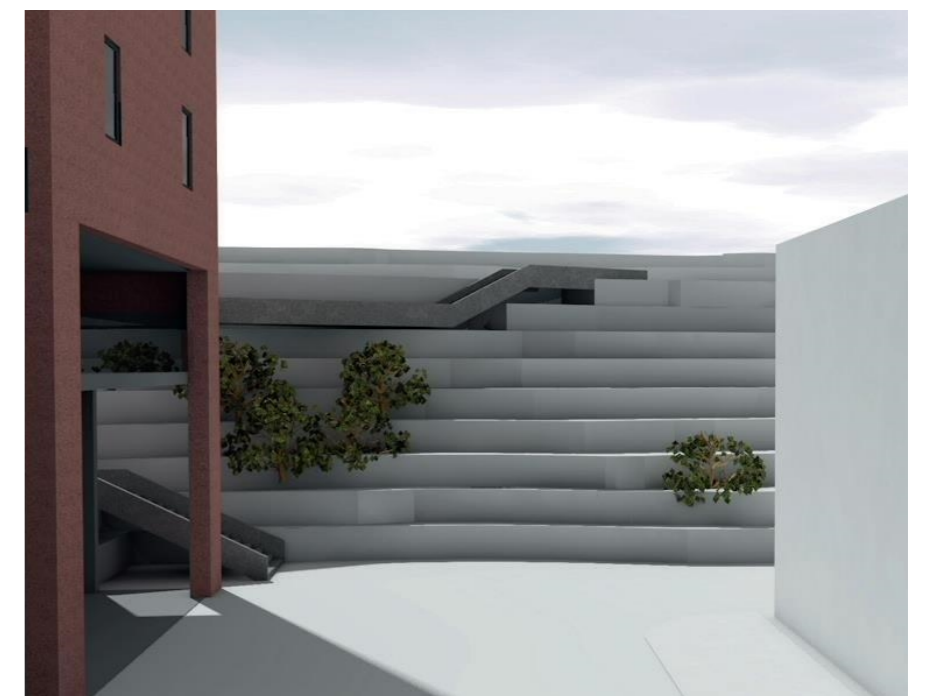

Illustrasjon, fra internevei på prosjektets nordside



Illustrasjon, fra syd

Fasade Vest

1:200