





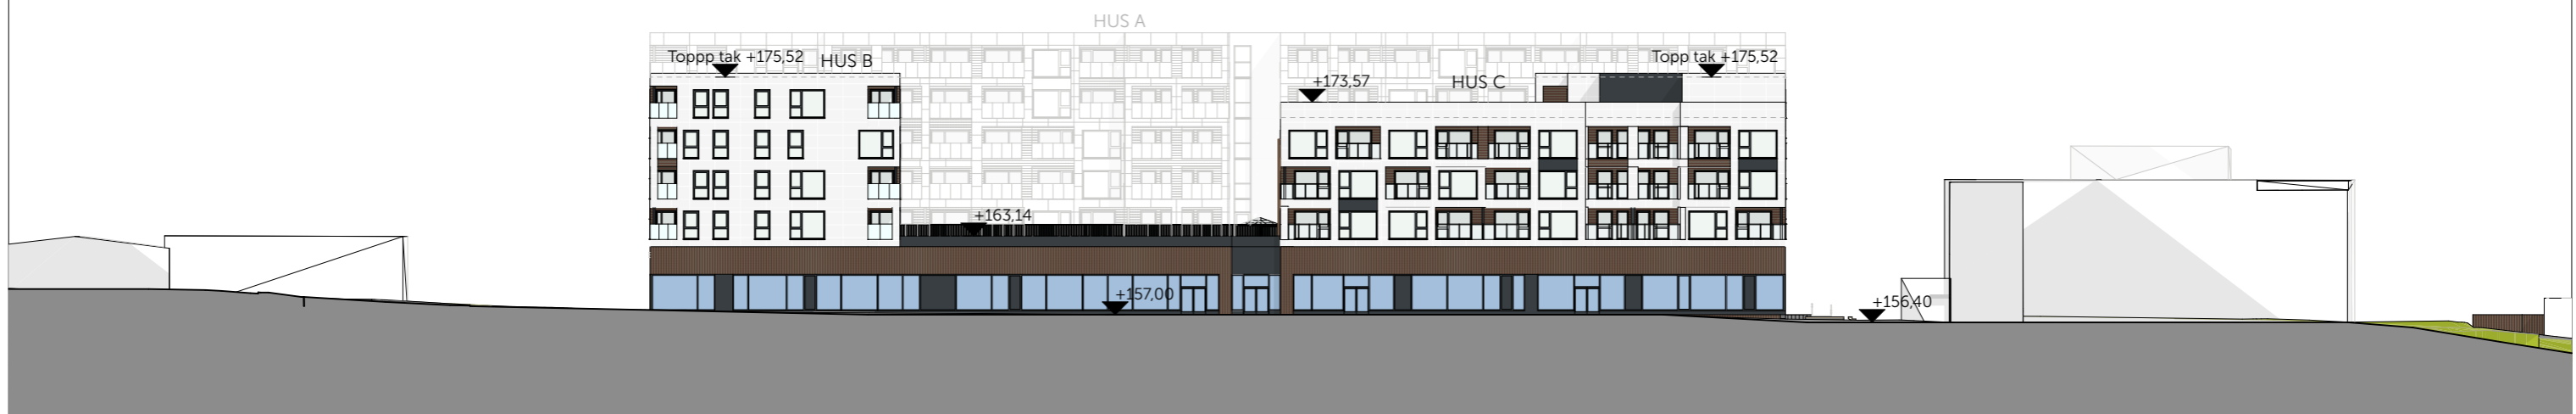

1. NORD FASADE

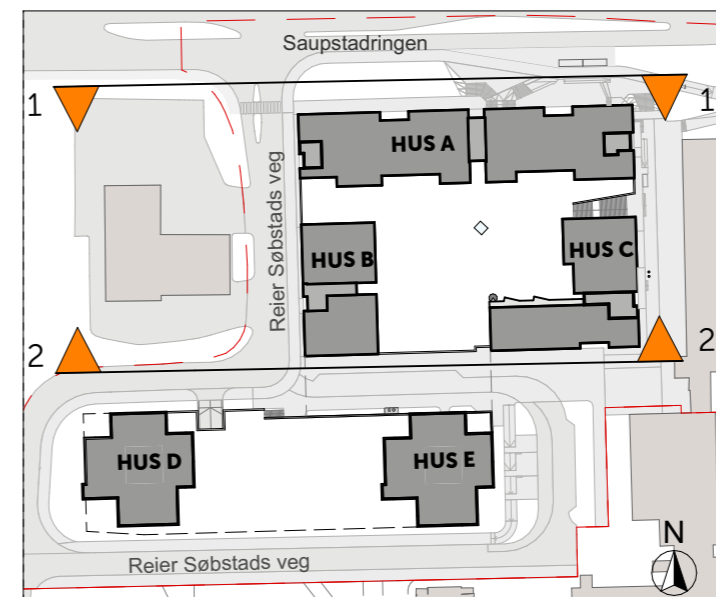


2. SØR FASADE




Rev.	Dato	Beskrivelse	Sign.
			
Prosjekt:		Søbstd Torg	
Tiltakshaver:		Nærsenter Utvikling AS	
Gnr./Bnr.:		Kommune:	Adresse:
197/535, 540 579, 662		TRONDHEIM	REIER SØBSTADS VEG 12 m.fl.
Tegningsnr.:		Prosjektnummer:	
A.13.01		O2020-003	
Tegning:		HUS A,B,C - FASADE NORD, SØR	
Dato		Kontroll	
21/12/2020		VR	
Sign.		Målestokk	
KJ, DT, KS, OS		1:500	
		A3	
			




3. ØST FASADE

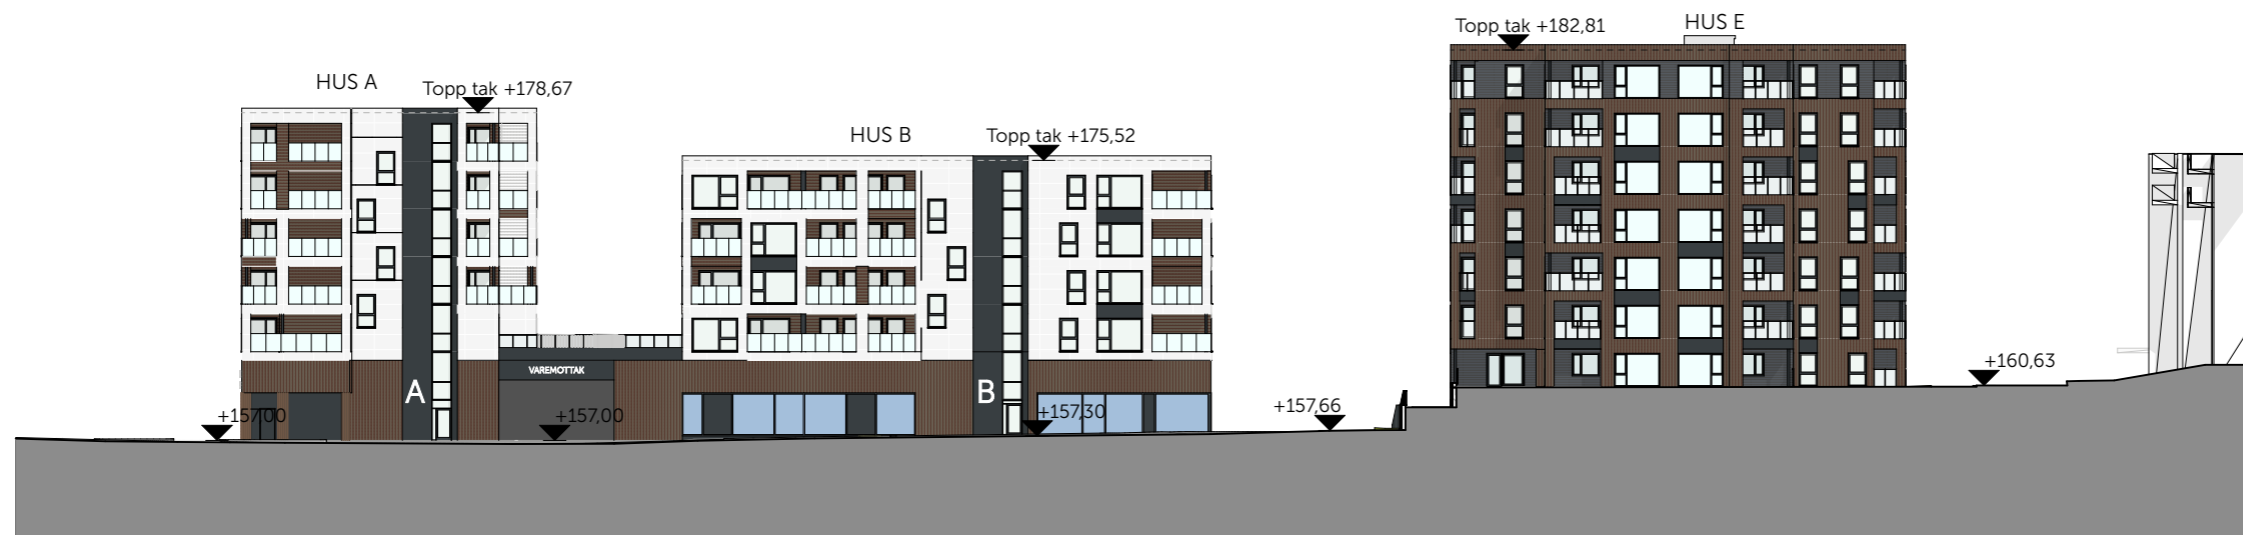

4. VEST FASADE

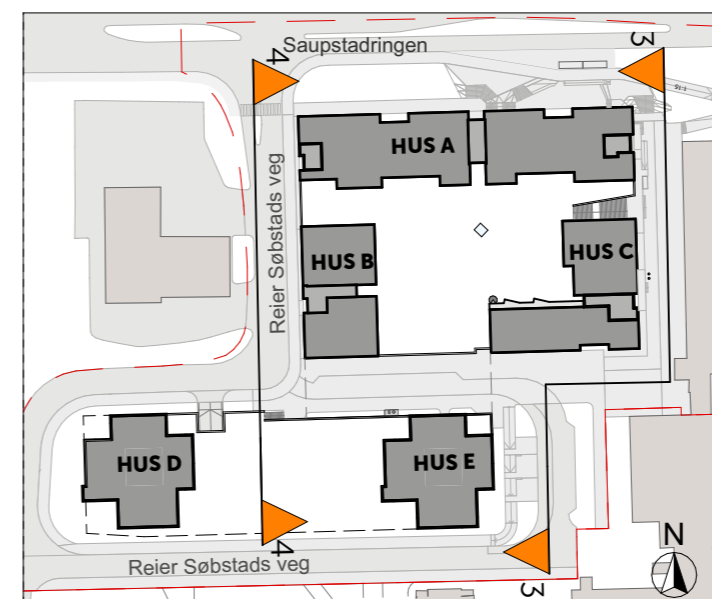


Rev.	Dato	Beskrivelse	Sign.
		RETT HJEM ARKITEKTER	
Prosjekt:		Søbstad Torg	
Tiltakshaver:		Nærsenter Utvikling AS	
Gnr./Bnr.:	Kommune:	Adresse:	
197/535, 540 579, 662	TRONDHEIM	REIER SØBSTADS VEG 12 m.fl.	
Tegningsnr.:	Prosjektnummer:	Dato	Kontroll
A.13.02	O2020-003	21/12/2020	VR
Tegning:		Målestokk	Ark
HUS A,B,C - FASADE ØST, VEST		1:500	A3
		SENTRALT GODKJENT	

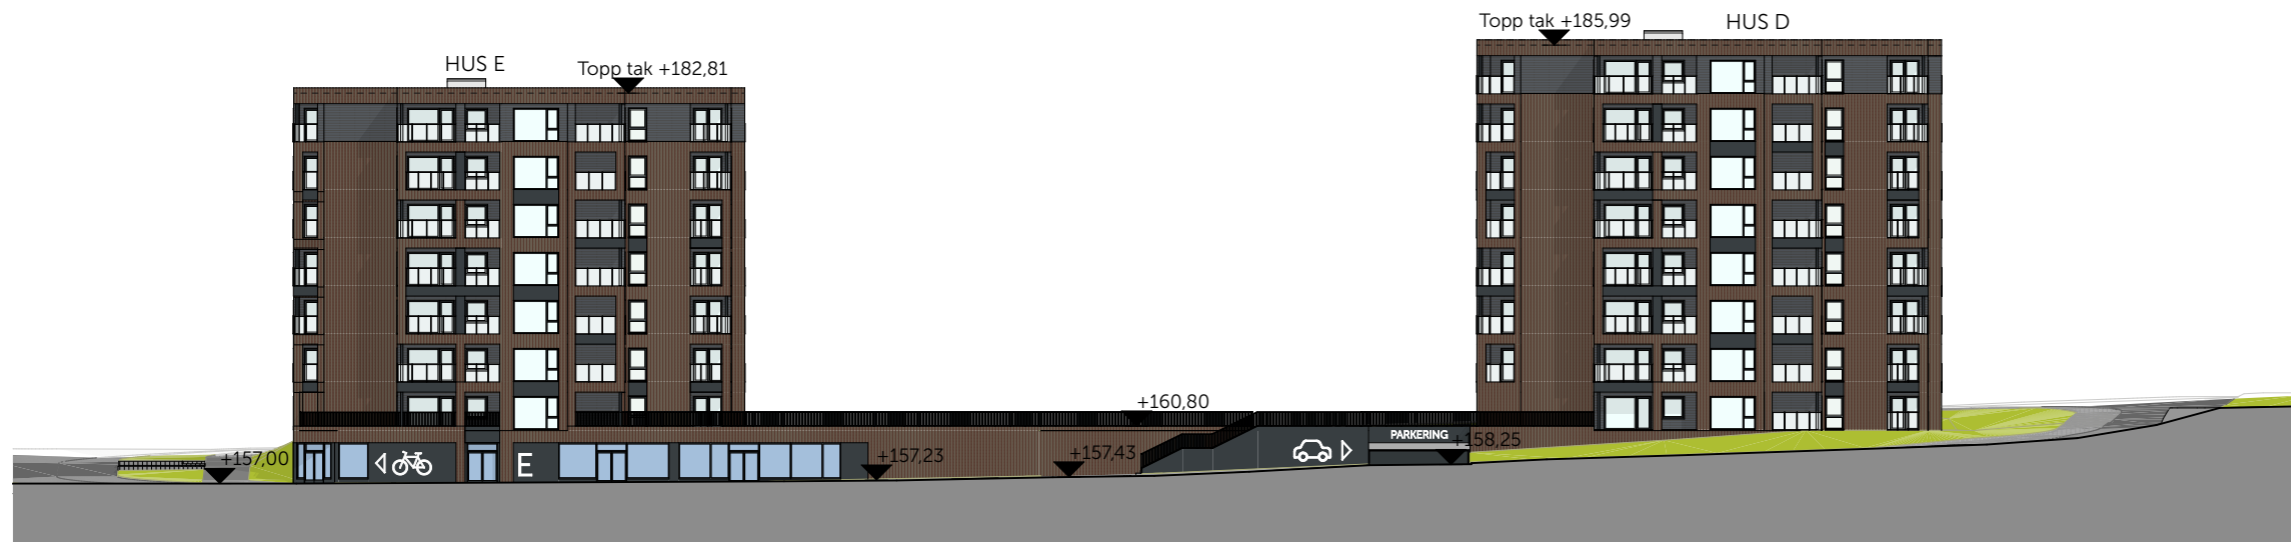

5. NORD FASADE - HUS D,E



6. SØR FASADE - HUS D,E

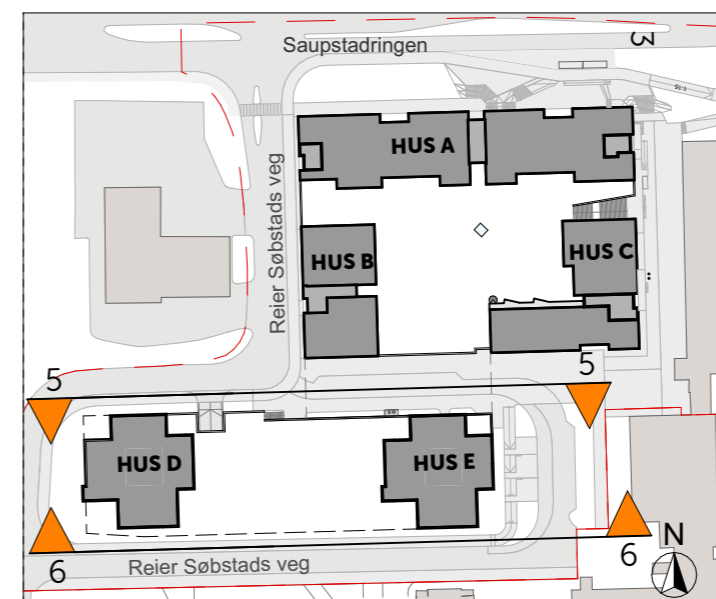

Rev.	Dato	Beskrivelse	Sign.
			
Prosjekt: Søbstdad Torg		Dato: 21/12/2020	
Tiltakshaver: Nærsepter Utvikling AS		Sign. KJ, DT, KS, OS	Kontroll VR
Gnr./Bnr.: 197/535, 540 579, 662		Kommune: TRONDHEIM	Adresse: REIER SØBSTADS VEG 12 m.fl.
Tegningsnr.: A.13.03		Prosjektnummer: O2020-003	
Tegning: HUS D,E - FASADE SØR, NORD			
			