




SITUASJONSSNITT A-A

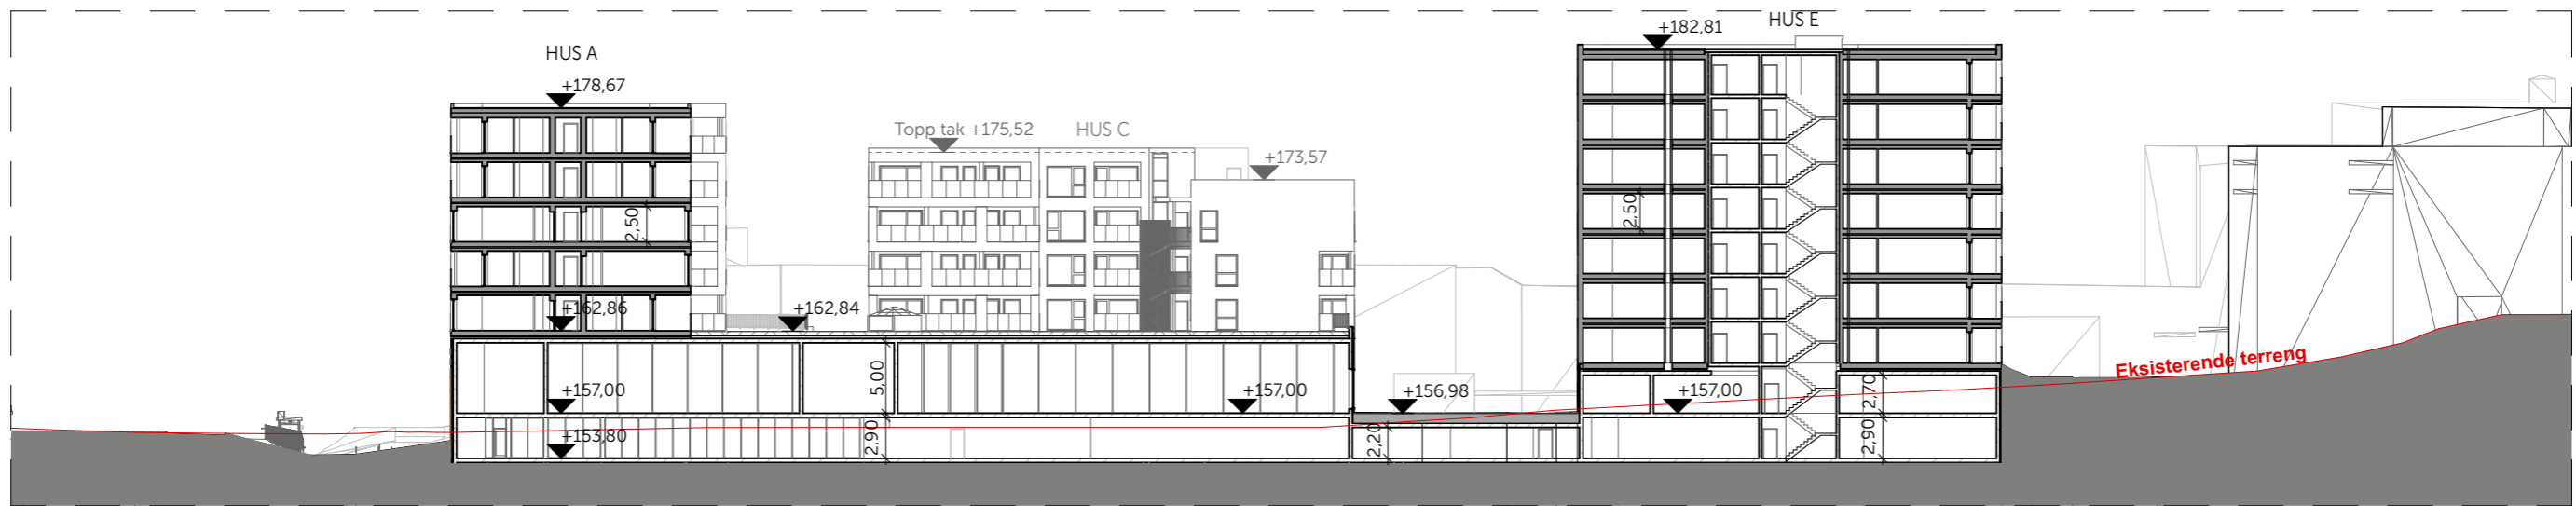

SITUASJONSSNITT B-B

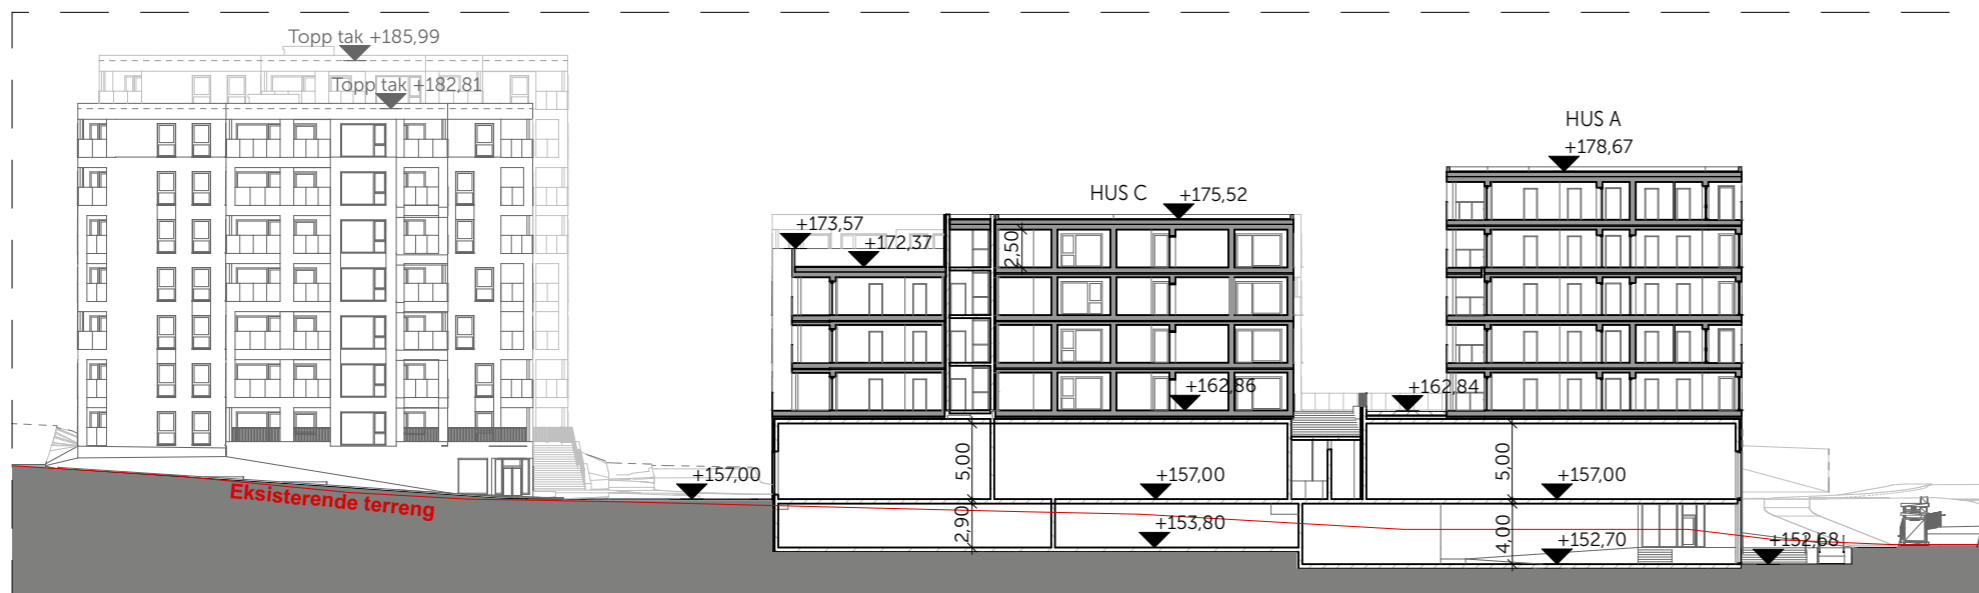

SITUASJONSSNITT C-C

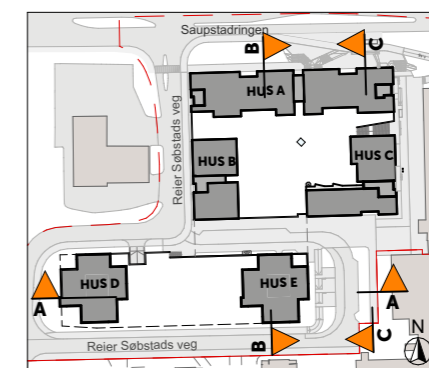

Rev.	Dato	Beskrivelse	Sign.
			
Prosjekt: Søbstad Torg		Dato: 17/12/2020	
Tiltakshaver: Nærsenter Utvikling AS		Sign.: KJ, DT, KS, OS	Kontroll: VR
Gnr./Bnr.: 197/535, 540 579, 662		Kommune: TRONDHEIM	Målestokk: 1:500
Tegningsnr.: A.12		Prosjektnummer: O2020-003	
Tegning: SITUASJONSSNITT			

