

### PARKINGER

TYPE	ANTALL
PARKING a-b-c	84
PARKING d-e	63
PARKING næring	92
PARKING næring BKB2	23
	<b>262</b>

### SPORTSBODER



TYPE	ANTALL
SPORTSBOD 2,5m <sup>2</sup>	186
SPORTSBOD 5m <sup>2</sup>	54
	<b>240</b>

### SYKLER

TYPE	ANTALL
SYKKEL a-b-c	350
SYKKEL d-e	301
SYKKEL næring	266
	<b>917</b>

### TEGNFORKLARING


- Parkering
- Parkering næring
- Bod 5m<sup>2</sup>
- Bod 2,5m<sup>2</sup>
- SYKKEL 30 Sykkel
- DS SYKKEL 15 (2-30) 2 sykler i høyden
- Motorsykkel
- Fellesrom
- Næring

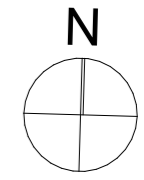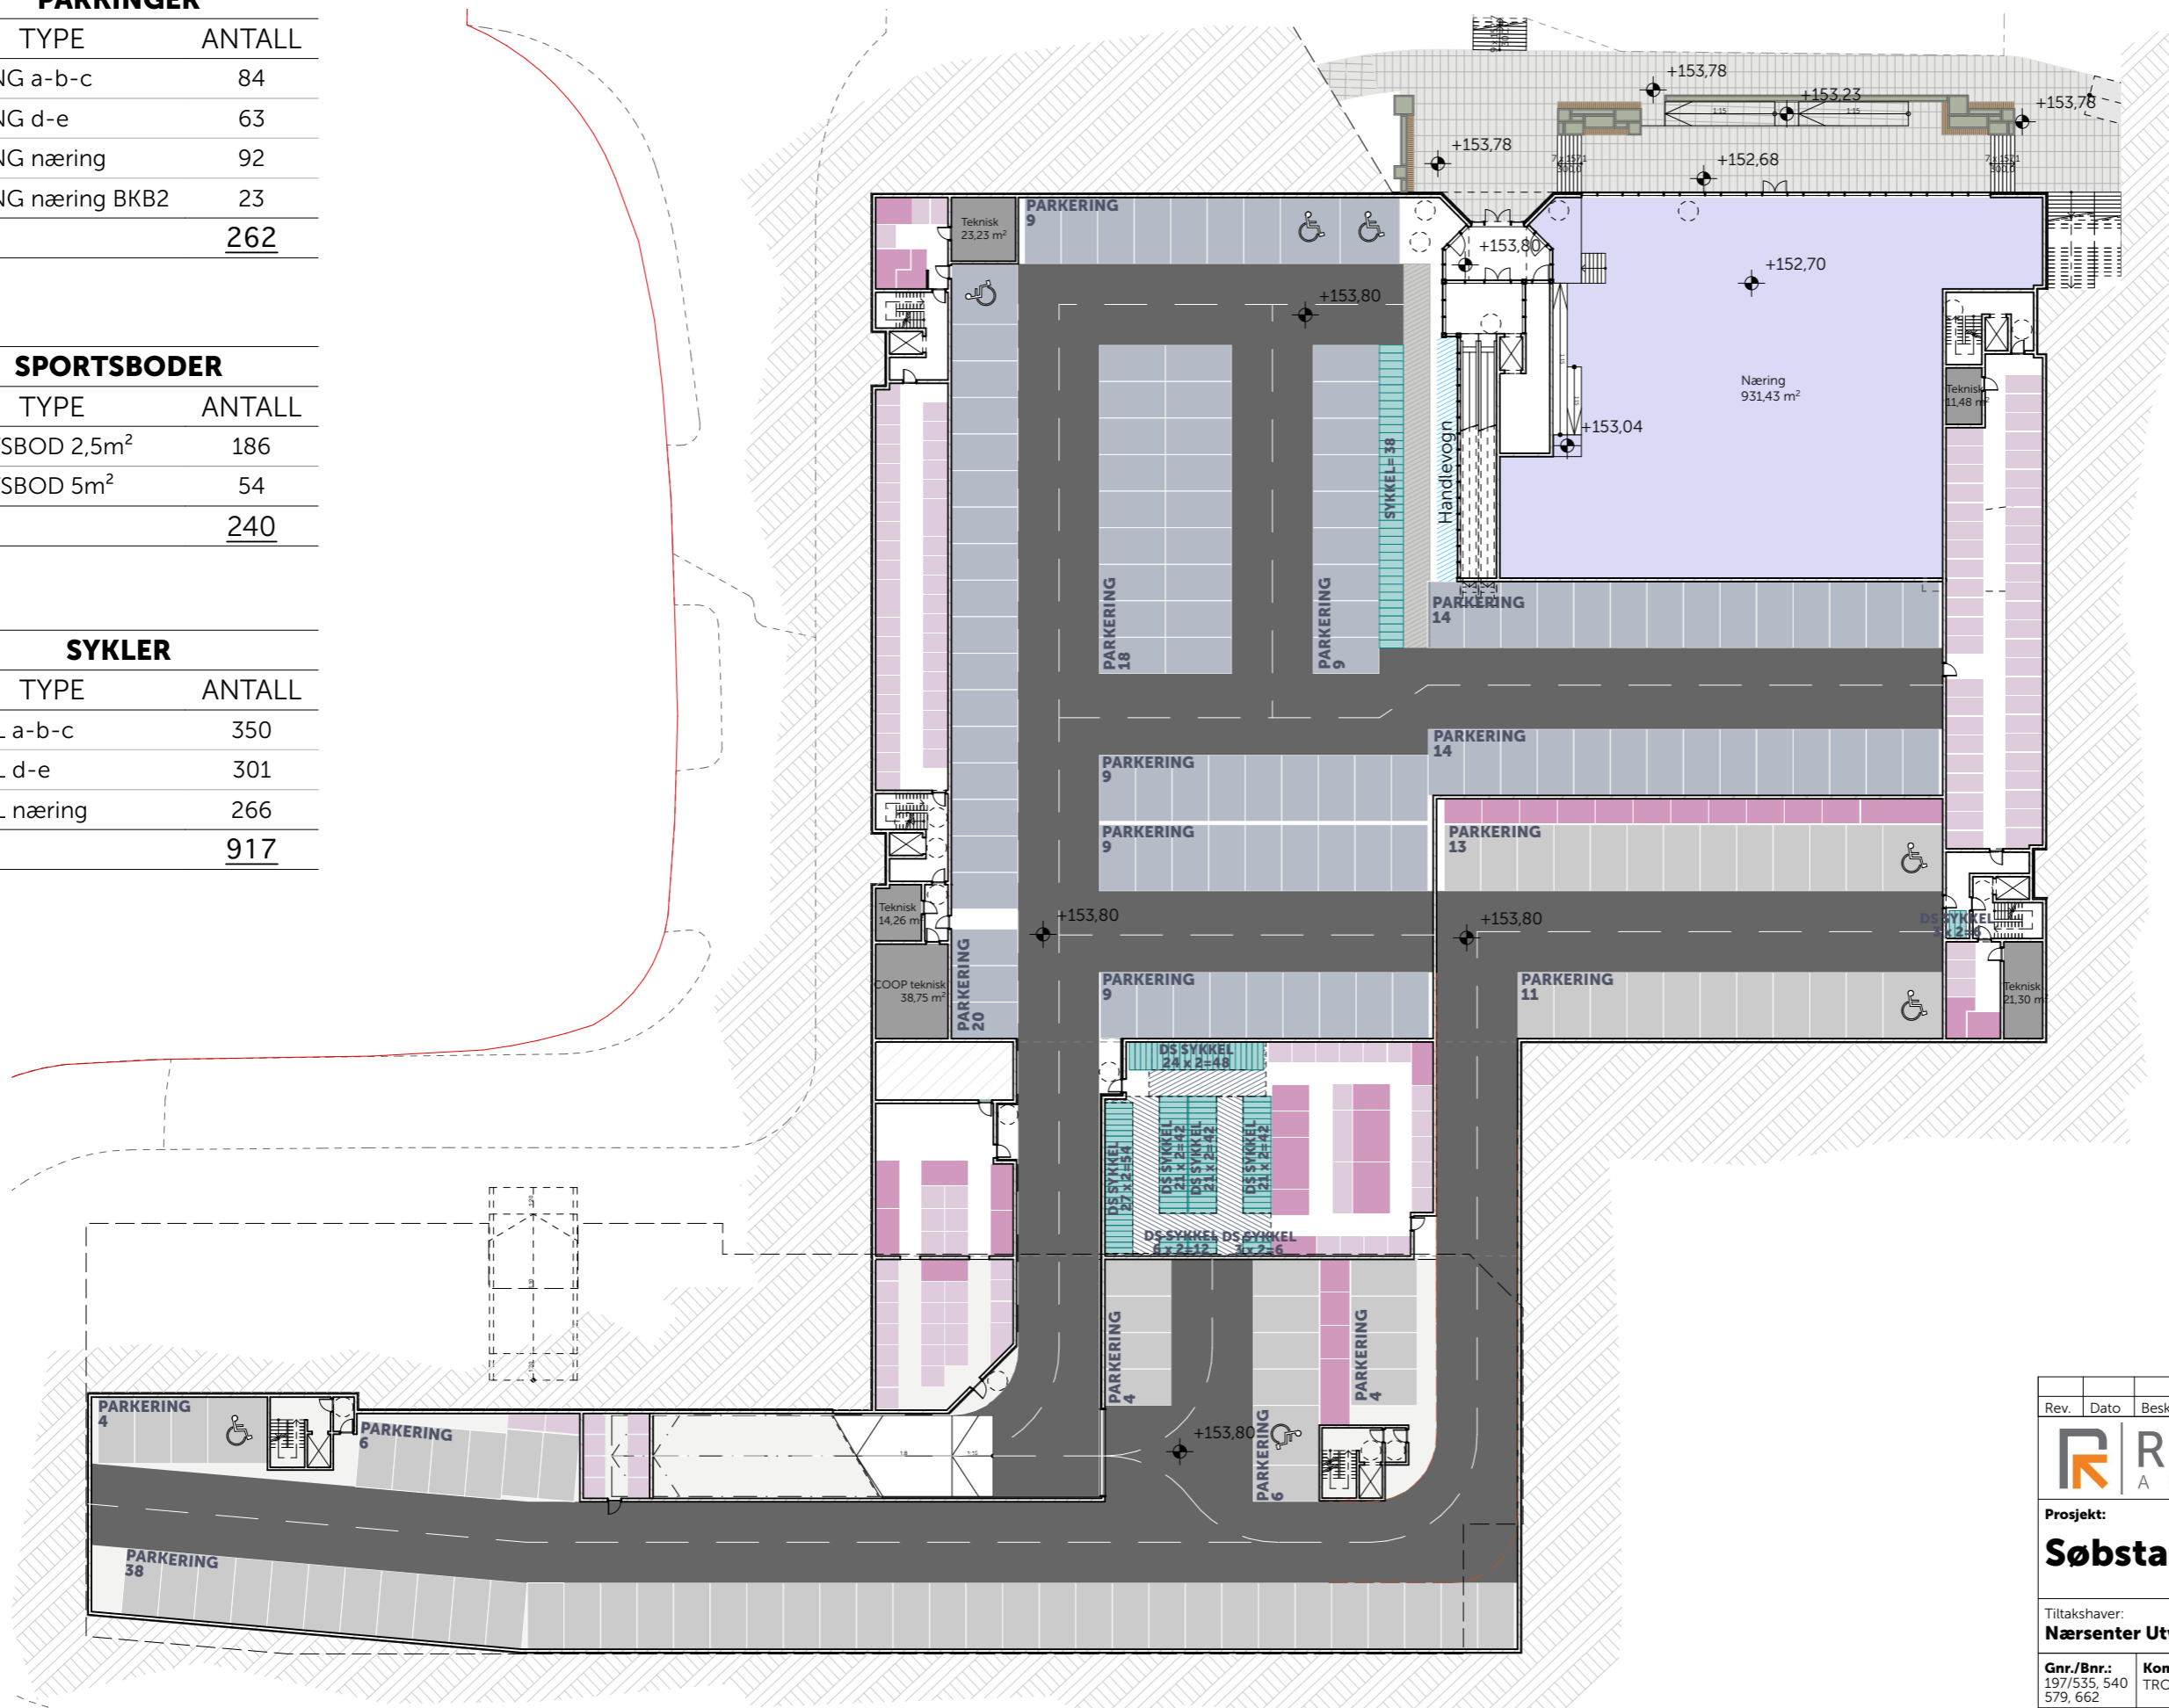

Rev.	Dato	Beskrivelse	Sign.
			
<b>Prosjekt:</b> <b>Søbstad Torg</b>		<b>Dato:</b> 17/12/2020	
<b>Tiltakshaver:</b> Nærsenter Utvikling AS		<b>Sign.</b> KJ, DT, KS, OS	<b>Kontroll</b> VR
<b>Gnr./Bnr.:</b> 197/535, 540 579, 662		<b>Kommune:</b> TRONDHEIM	<b>Adresse:</b> REIER SØBSTADS VEG 12 m.fl.
<b>Tegningsnr.:</b> A.04		<b>Prosjektnummer:</b> O2020-003	
<b>Tegning:</b> KJELLER			
			

**TEGNFORKLARING**

- Parkering
- Parkering næring
- Bod 5m<sup>2</sup>
- Bod 2,5m<sup>2</sup>
- Sykkel
- 2 sykler i høyden
- Motorsykkel
- Fellesrom

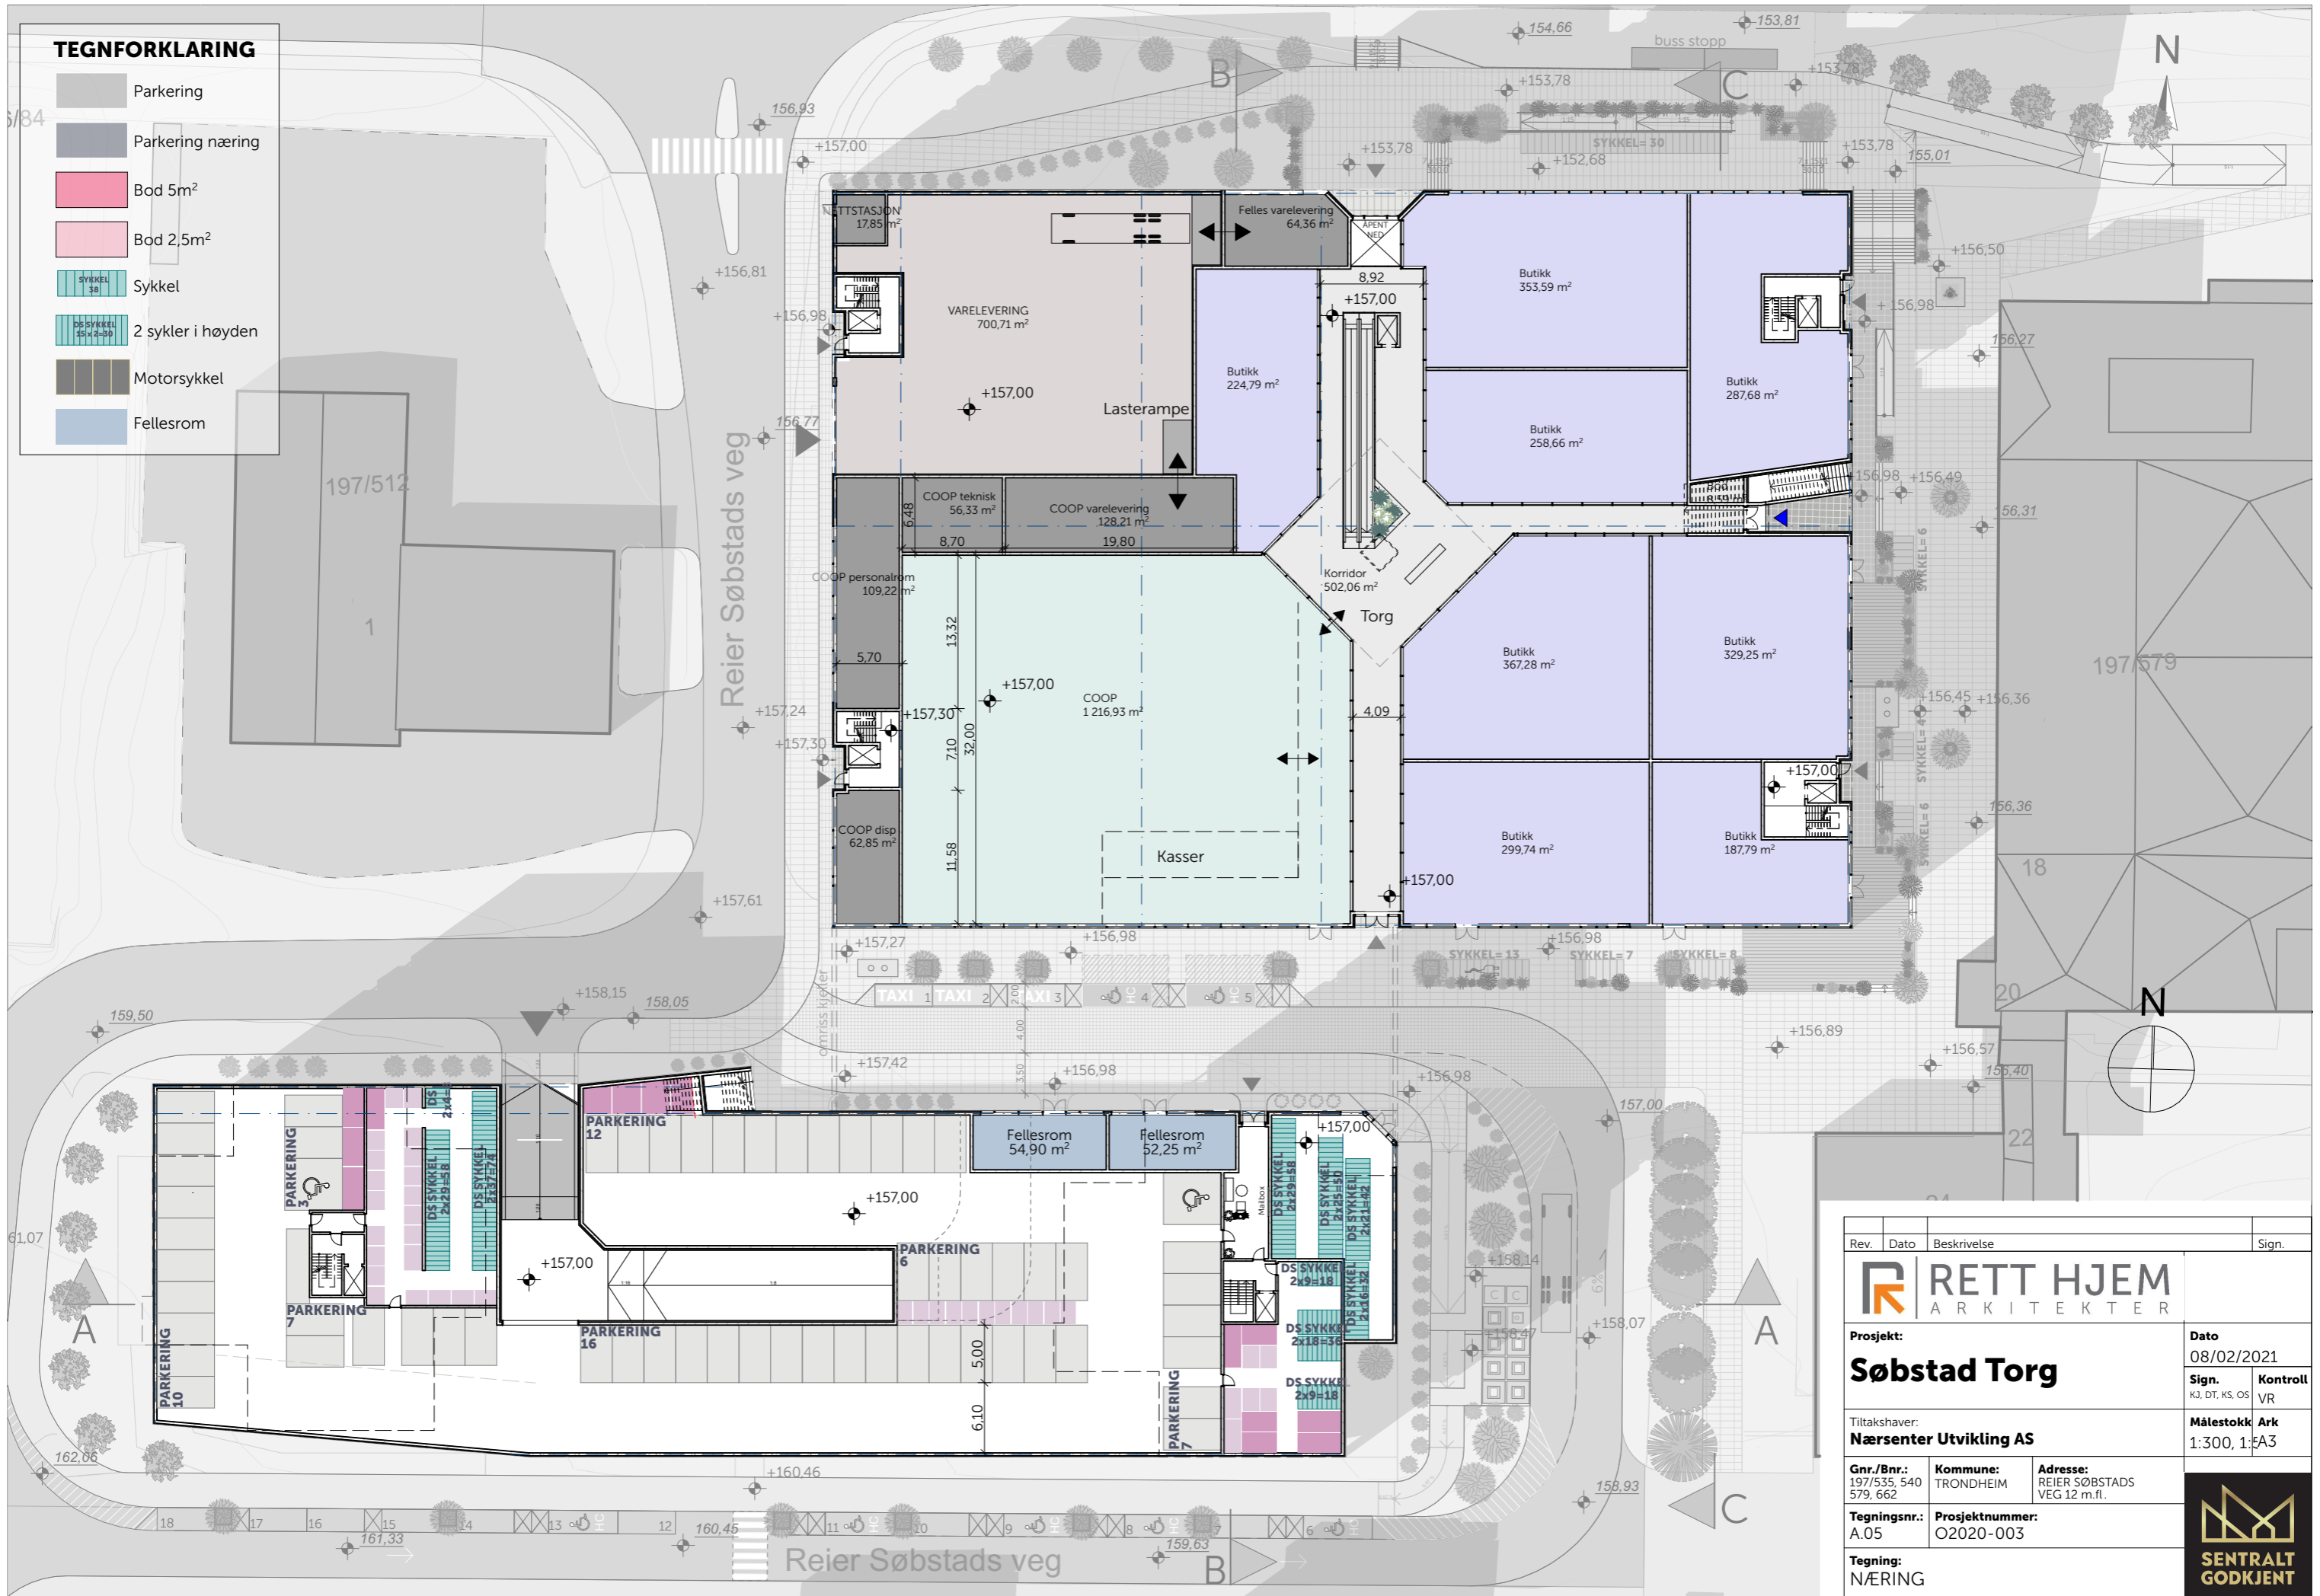

Rev.	Dato	Beskrivelse	Sign.
			
<b>Prosjekt:</b> <b>Søbstad Torg</b>			<b>Dato:</b> 08/02/2021
Tiltakshaver: <b>Nærseter Utvikling AS</b>			<b>Sign. / Kontroll:</b> KJ, DT, KS, OS VR
<b>Gnr./Bnr.:</b> 197/535, 540 579, 662	<b>Kommune:</b> TRONDHEIM	<b>Adresse:</b> REIER SØBSTADTS VEG 12 m.fl.	
<b>Tegningsnr.:</b> A.05	<b>Prosjektnummer:</b> O2020-003		
<b>Tegning:</b> NÆRING			