




### SITUASJONSOPPRISS 1

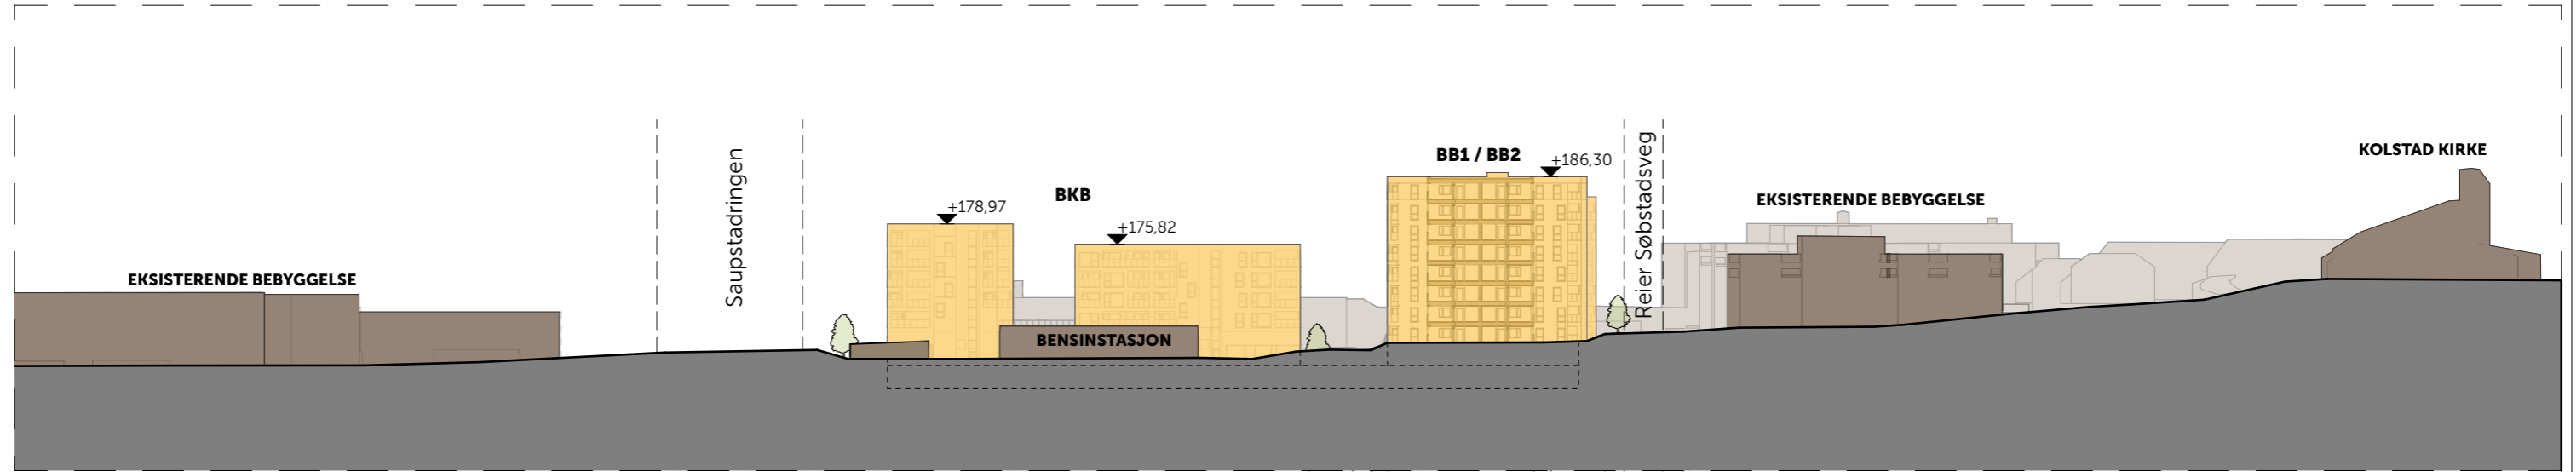

### SITUASJONSOPPRISS 2

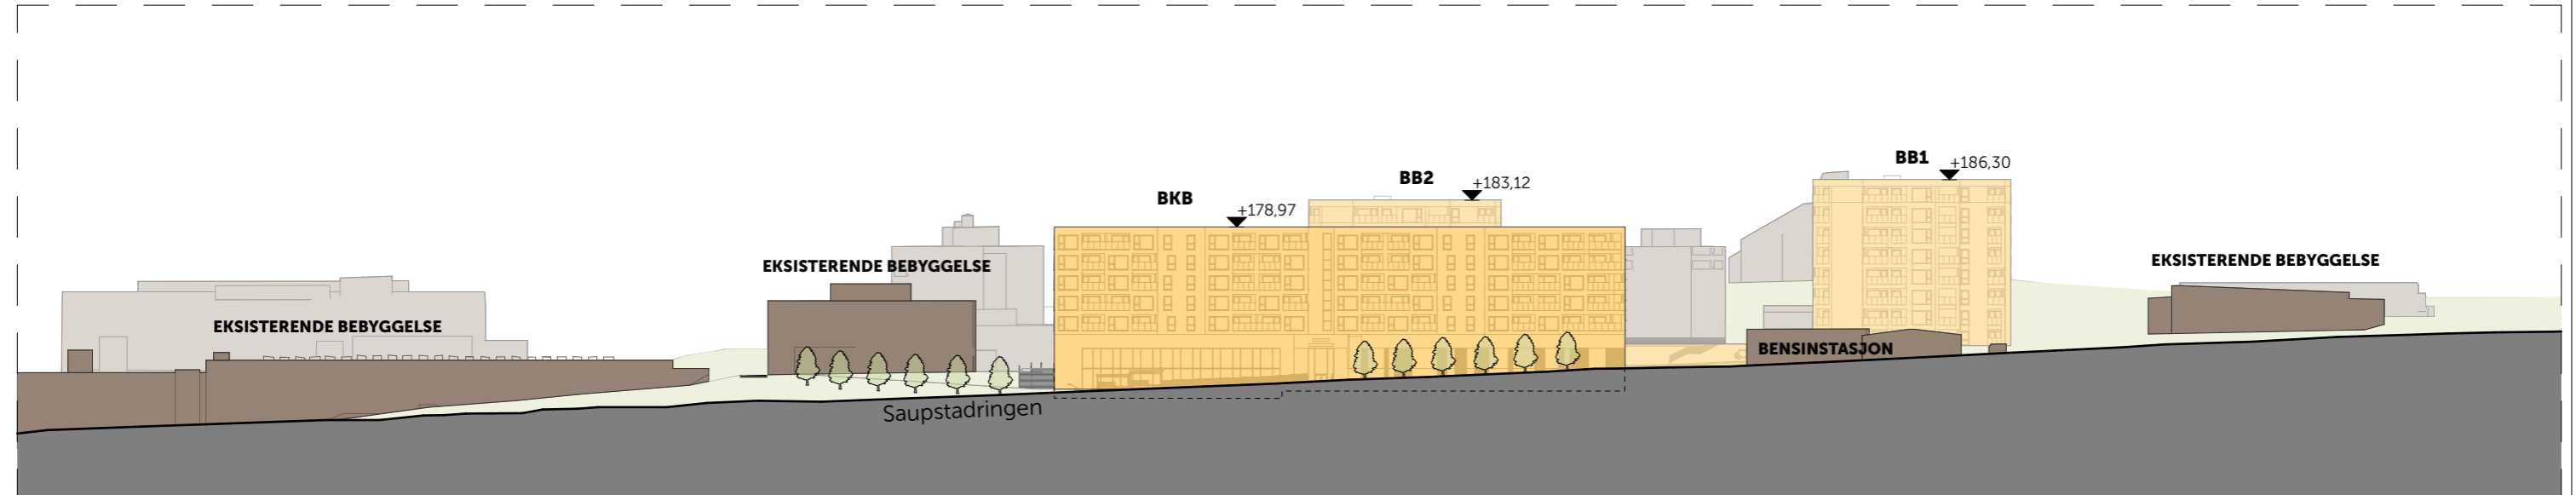

### SITUASJONSKART 1:5000

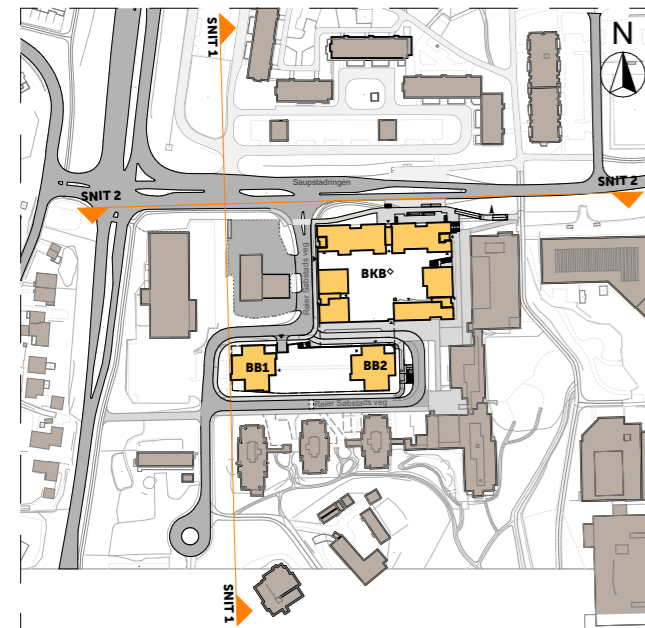

Rev.	Dato	Beskrivelse	Sign.
		<b>RETT HJEM</b> ARKITEKTER	
<b>Prosjekt:</b> Søbstad Torg			<b>Dato:</b> 05/02/2021
<b>Tiltakshaver:</b> Nærcenter Utvikling AS			<b>Sign.:</b> KJ, DT, KS, OS <b>Kontroll:</b> VR
<b>Gnr./Bnr.:</b> 197/535, 540 579, 662	<b>Kommune:</b> TRONDHEIM	<b>Adresse:</b> REIER SØBSTADS VEG 12 m.fl.	<b>Målestokk:</b> 1:1000 <b>Ark:</b> A3
<b>Tegningsnr.:</b> A.15	<b>Prosjektnummer:</b> O2020-003		
<b>Tegning:</b> Situasjonsoppriss			
			 <b>SENTRALT GODKJENT</b>