


REGULERING UNDER GRUNNEN



VERTIKALSNITT PÅ OG UNDER GRUNNEN

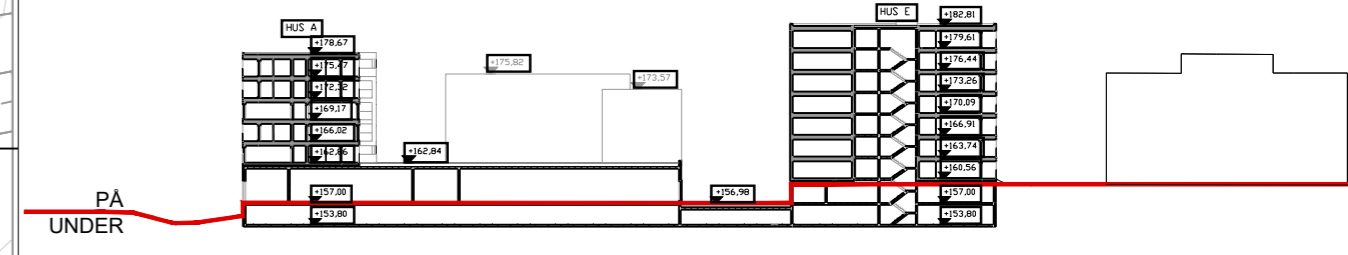

Tegnforklaring

Reguleringsplan PBL 2008

§12-5. Nr. 1 - Bebyggelse og anlegg


- BB Boligbebyggelse-blokkbebyggelse (1113)
- RA Renovasjonsanlegg (1550)
- BUT Uteoppholdsareal (1600)
- BKB Kombineret bebyggelse og anleggsformål Bolig/forretning/tjenesteyting (1800)
- BFKT Kombineret bebyggelse og anleggsformål Forretning/kontor/tjenesteyting (1813)

§12-5. Nr. 2 - Samferdselsanlegg og teknisk infrastruktur

- KV Kjøreveg (2011)
- F Fortau (2012)
- T Torg (2013)
- GS Gang-/sykkelveg (2015)
- GG Gangveg/gangareal/gågate (2016)
- AVT Annen veggrunn - tekniske anlegg (2018)
- AVG Annen veggrunn - grøntareal (2019)
- KH Kollektivholdeplass (2073)
- P Parkering (2080)

- SPH Parkeringshus/-anlegg (2083)
- §12-5. Nr. 3 - Grønnstruktur
- GP Park (3050)
- §12-6 - Hensynssoner
- H140 Frisikt (140)
- §12-7 - Bestemmelseområder
- # Utforming
- Linjesymbol**
- Grense for sikringssoner
- Planens begrensning
- Formålgrense
- Bestemmelsegrense
- Byggegrense
- Byggegrense
- Bebyggelse som inngår i planen
- Bebyggelse som forutsettes fjernet
- Frisiktlinje
- Regulert fotgjengerfelt
- Regulert høydekurve
- Punktsymboler**
- Eksisterende tre som skal bevares
- Avkjørsel - kun utkjøring
- Avkjørsel - kun innkjøring
- Avkjørsel - både inn og utkjøring

REGULERING PÅ GRUNNEN

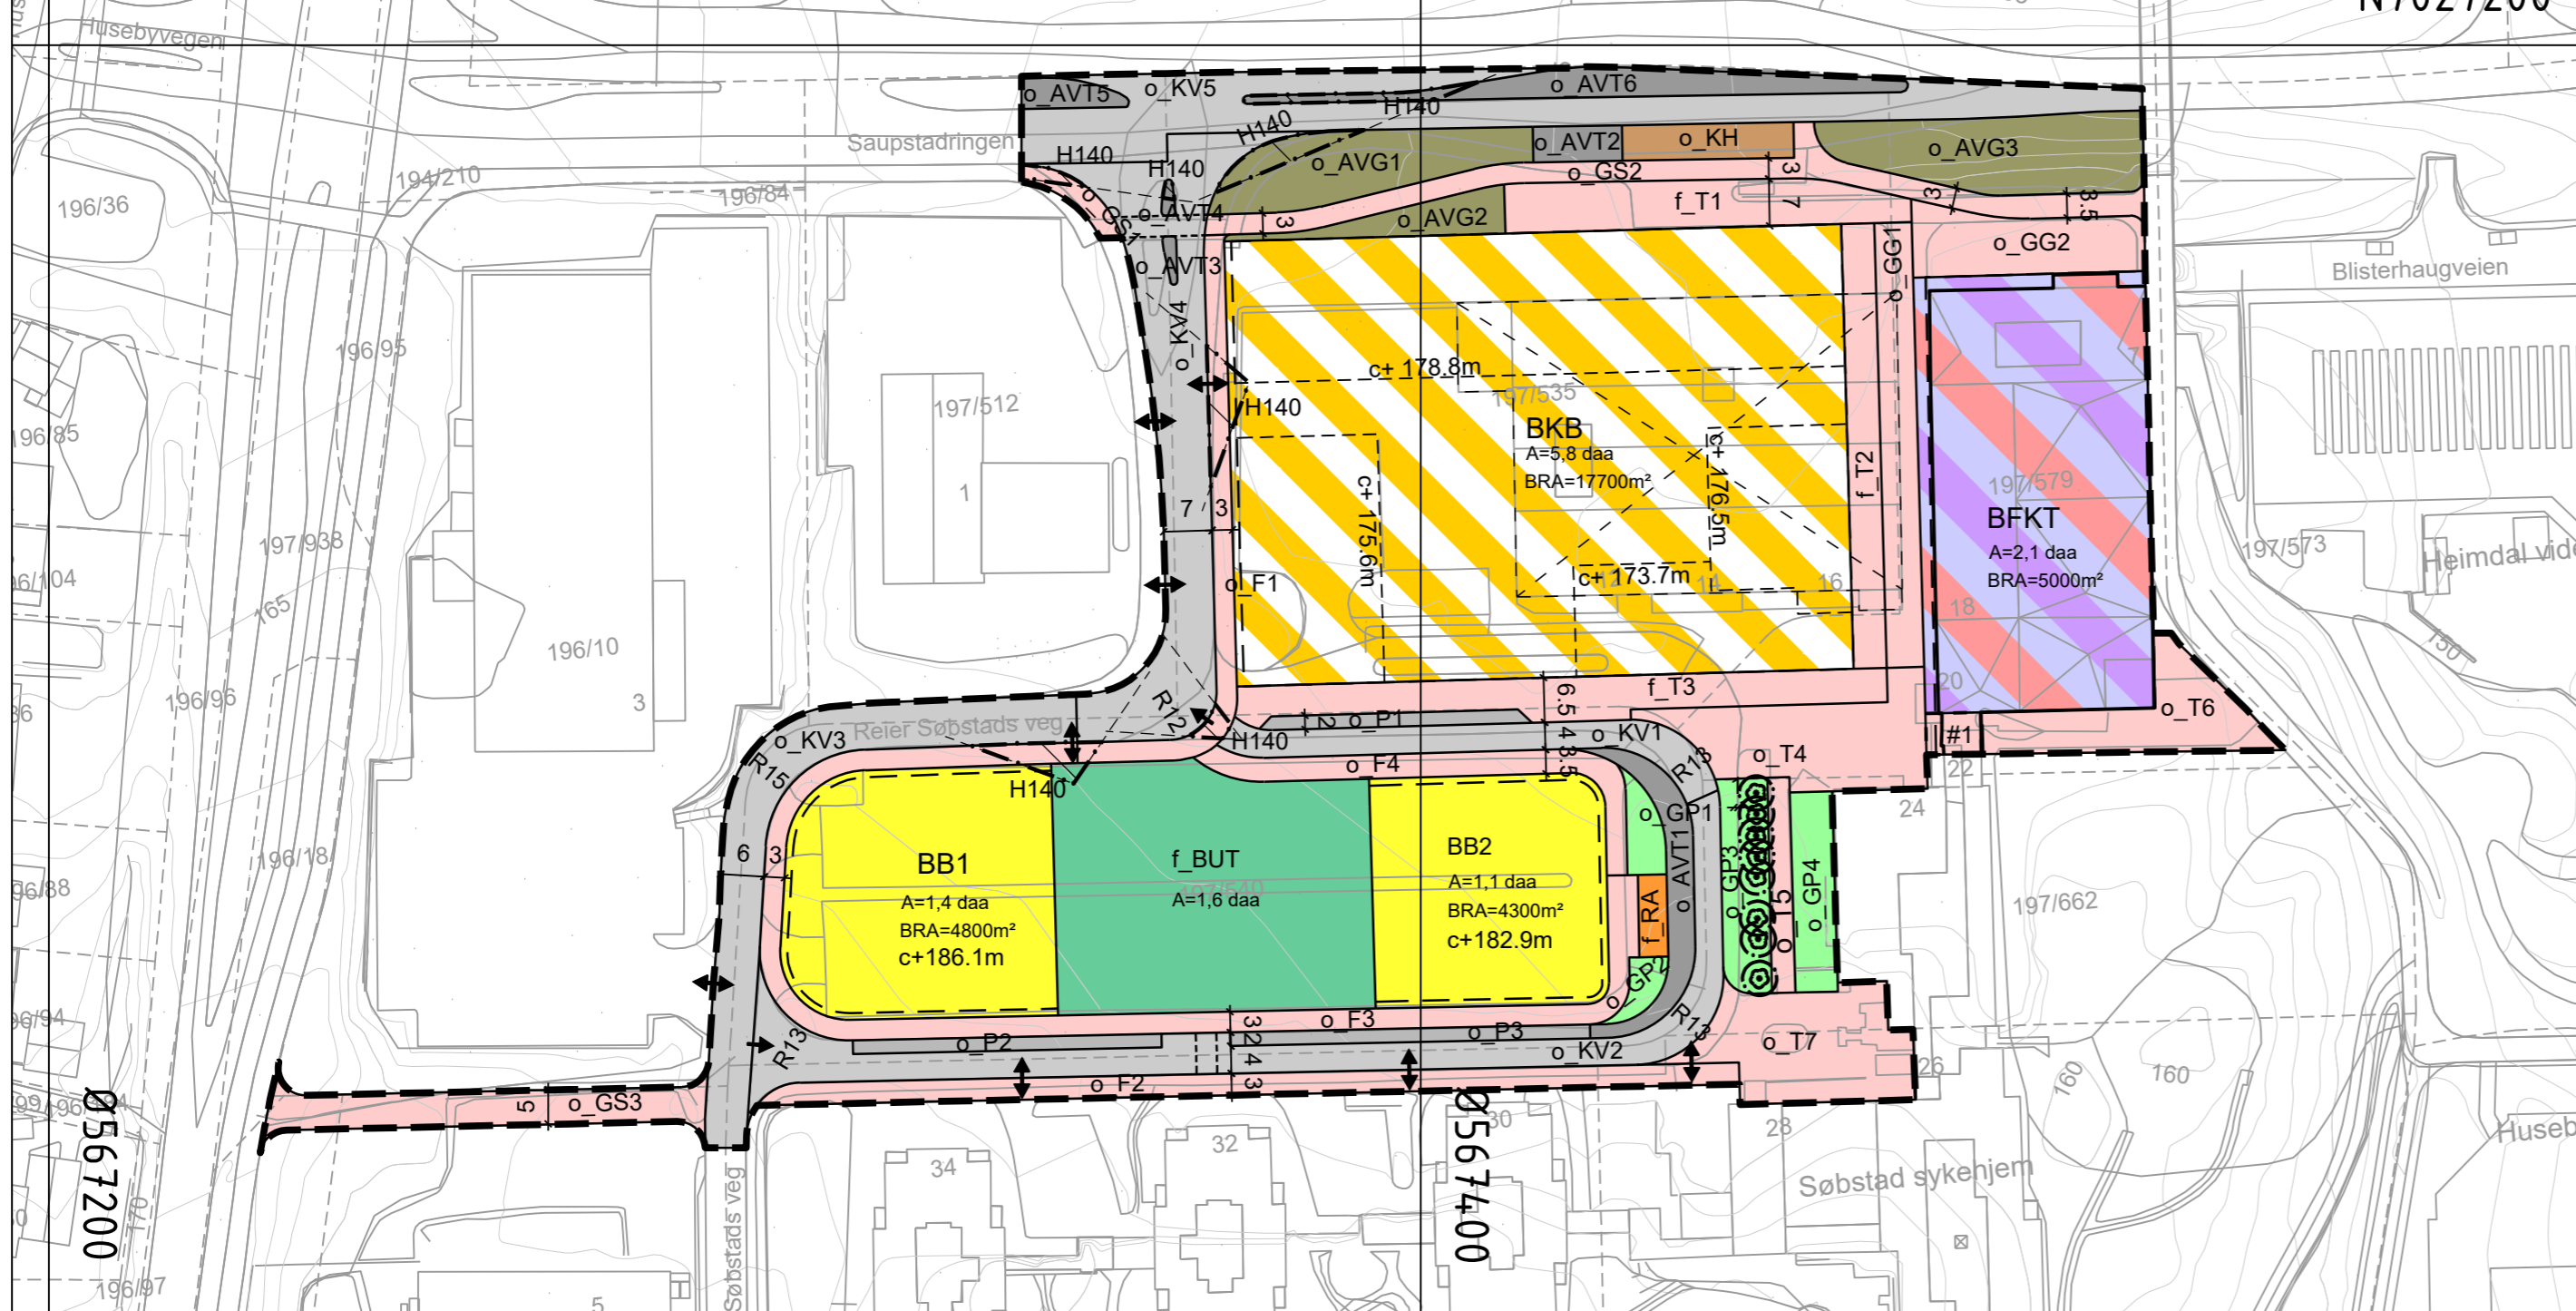

Koordinatsystem: UTM sone32 euref89
 Høydereferanse: NN2000
 Kartuttrekk pr: 15.06.2020
 Kilde: Trondheim kommune
 Ekvidistanse 1m

TRONDHEIM KOMMUNE

**Reier Søbstdads veg
 gnr/bnr 197/535, 540, 579 mfl.**

Detaljregulering

Målestokk: 1:1000
1:1000 (A2)

REVISJONER	DATO	SIGN.	DATO	SIGN.
Endret opprinnelig planforslag	05.01.21	RR		
Delt inn i BB1, BB2, f_BUT	05.02.21	RR		
Regulering under grunnen	17.02.21	RR		

SAKSBEHANDLING I FØLGE PLAN- OG BYGNINGSLOVEN		DATO	SIGN.
Oppstartsmøte		08.02.2018	HÅH
Kunngjøring vedrørende reguleringsarbeidet		09.01.2019	HÅH

Plankonsulent: **RETT HJEM** ARKITEKTER
 Brøsetvegen 164 E, 7069 Trondheim

Dato: 21.12.2020

Reguleringsplan nr: r20190029
 Kommunens saksnr: 17/43681, 20/93