


				BYGGHERRE:	JM NORGE AS	PROSJEKT:	Nils Uhlins veg 58-60			
				ARKITEKT:	 Per Knudsen Arkitektkontor AS Brattangt. 5 - 7010 Trondheim Tlf. 73 52 91 30 - pka@pka.no	TEGNET:	KONTR:	DATO:	PROSJEKTNR.:	
				ENTREPRENR:		-	OPPDRAGSANSV:	PROSJEKTANSV:	MÅL: (A3)	1702804
				FASE:	STATUS TEGNING:	TEGNING:				
					Foreløpig	PERSPEKTIV Perspektiv fra Nils Uhlins Veg				
				Rev	Dato rev	Tegn	Tekst	FIL: T8 Lumen.pln	TEGNINGSNR.:	REVISJON:
								FAG:	A 5 0 1 0	



Bilde 6

1:3.385


				BYGGERE: JM NORGE AS		PROSJEKT: Nils Uhlin Hansens veg 58-60		ARKITEKT: pka Per Knutsen Arkitektkontor AS Brattørg. 5 - 7010 Trondheim Tlf. 73 52 91 30 - pka@pka.no		TEGNING: Situasjon perspektiv		
				ENTREPRNR: -		TEGNET: VHJ EB		KONTR.: EB		DATO: 20.01.2020		
						PROSJEKTNR.: 1702804		FASE: Foreløpig		STATUS TEGNING: Regulering		
						OPPDRAGSANSV.: EB		PROSJEKTANSV.: EB		MÅL: (A3) 1:3.385		
Rev	Dato rev	Tegn	Tekst							FIL: 20201104 Nils Uhlin Hansens veg - Kopp.dwg		
										TEGNINGSNR.: A 4 0 2 0		REVISJON:




Bilde 5

1:3,357

		BYGGHERR:		PROSJEKT:				ARKITEKT:		TEGNING:	
		JM NORGE AS		Nils Uhlén Hansens veg 58-60				pka ARKITEKTER		Situasjon perspektiv	
		ENTREPRØRER:		TEGNET:	KONTR.:	DATO:	PROSJEKTNR.:	FASE:	STATUS TEGNING:	FILE: 20201104 Nils Uhlén Hansens veg - Kopp.dwg	
Rev	Dato rev	Tegn	Tekst	VHJ	EB	20.01.2020	1702804	Foreløpig	Regulering	PAG: A 4 0 1 9	
				OPPDRAGSANSV.:	PROSJEKTANSV.:	MÅL:				REVISJON:	
				EB	EB	1:3,357					

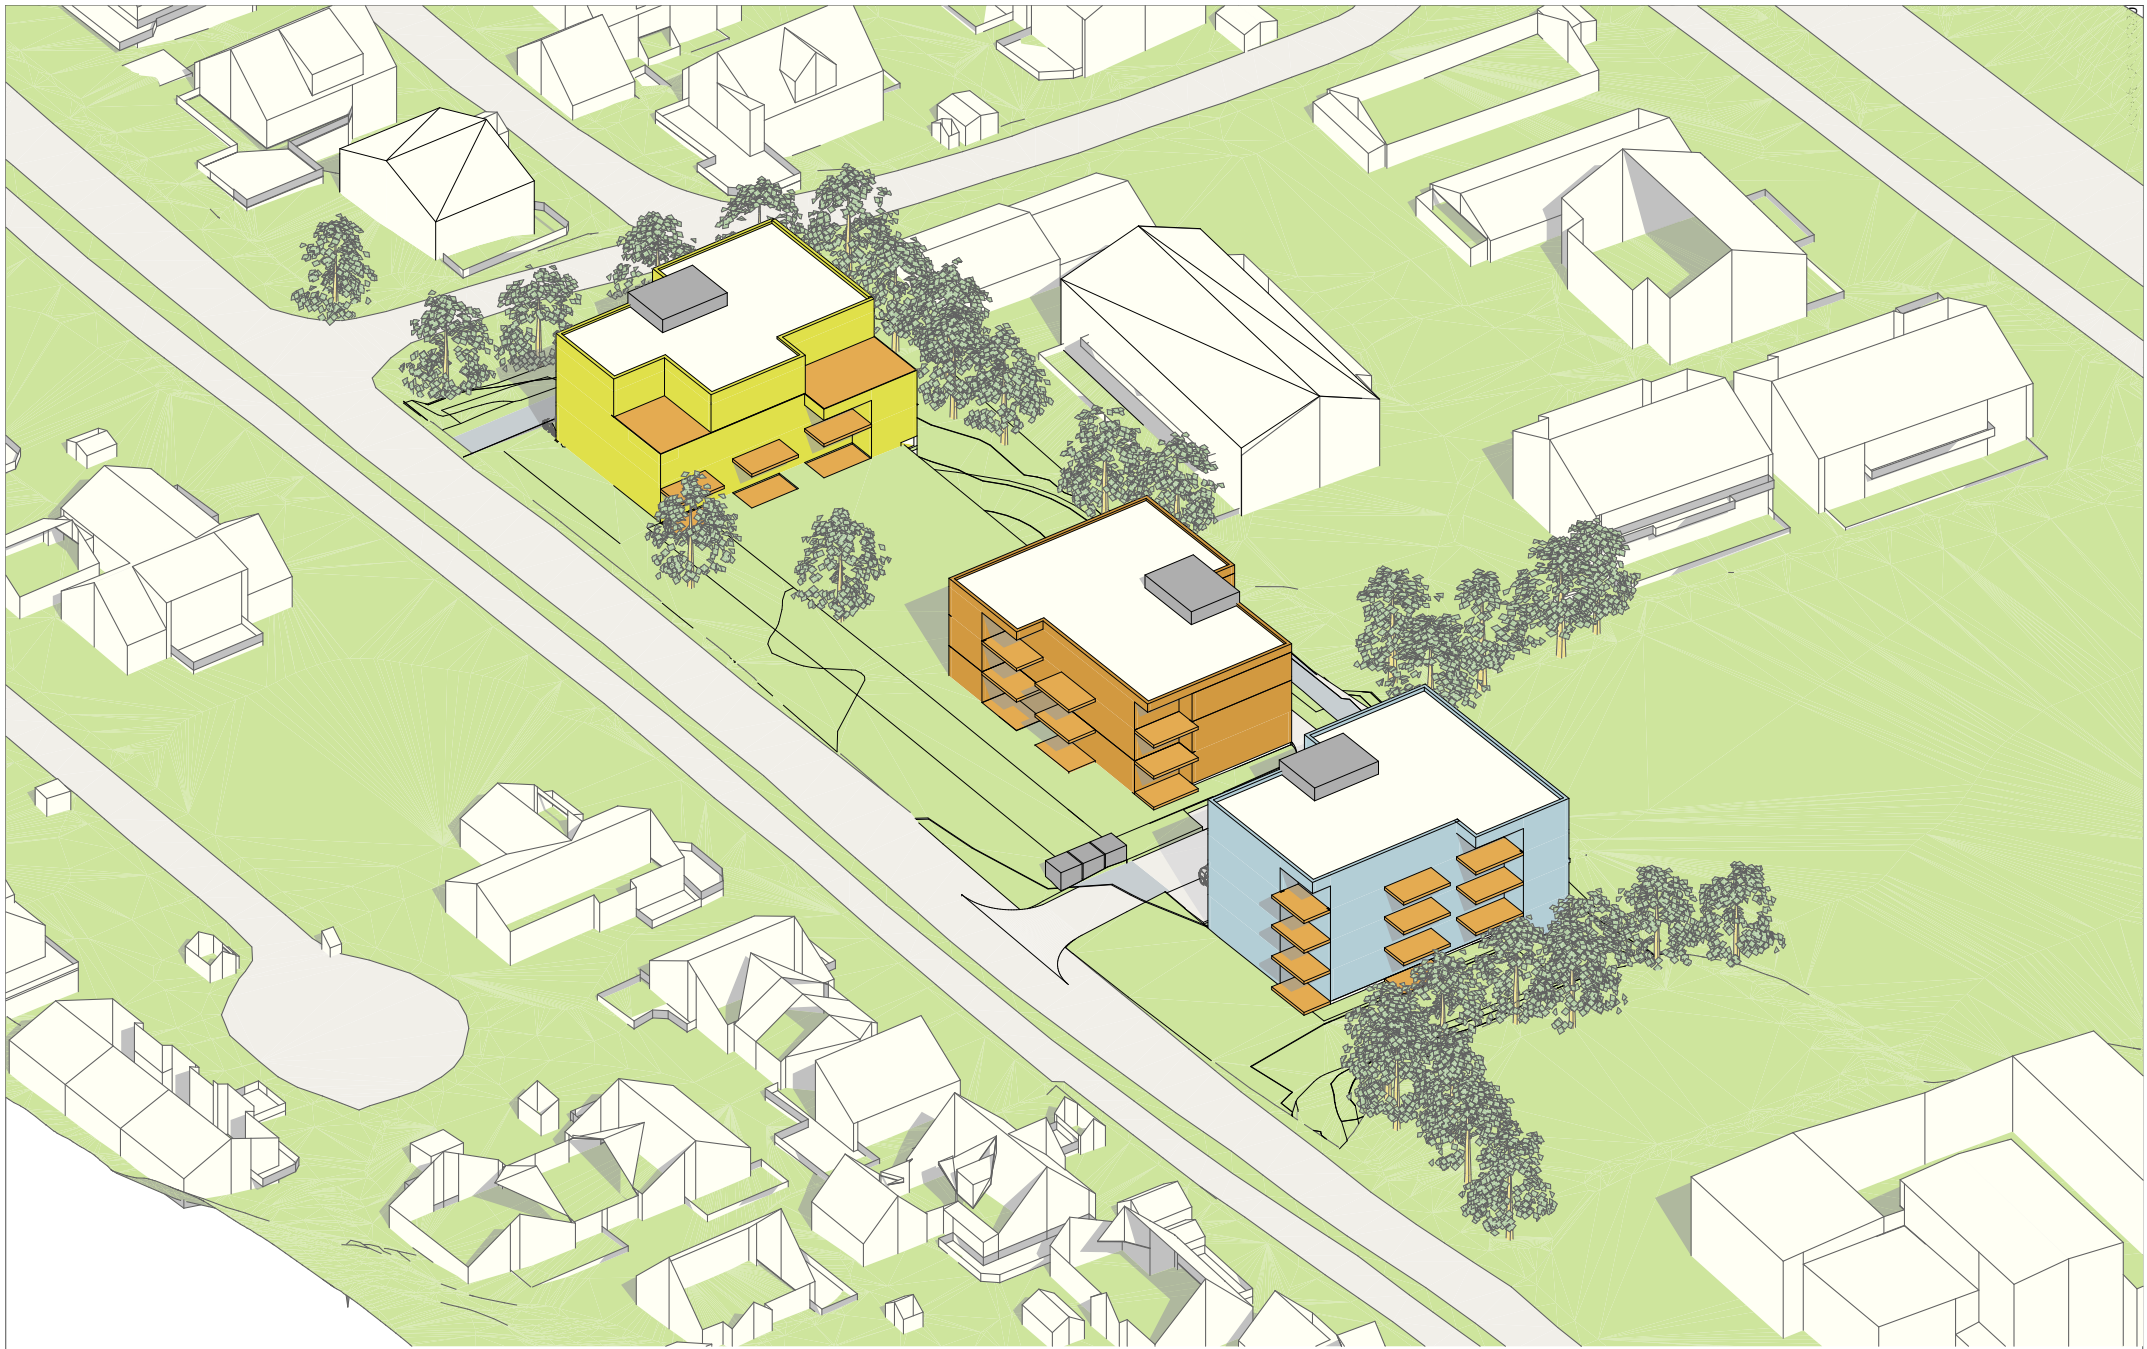

				BYGGHERRE:		JM NORGE AS				PROSJEKT:		Nils Uhlin Hansens veg 58-60				ARKITEKT:		 Per Knudsen Arkitektkontor AS Brattørgt. 5 - 7010 Trondheim Tlf. 73 52 91 30 - pka@pka.no		TEGNING:		Aksonometri	
				ENTREPRØRER:		-		TEGNET:		KONTR.:		DATO:		PROSJEKTNR.:		FASE:		FIL: 20201104 Nils Uhlin Hansens veg - Kopsi.pln					
								VHJ		EB		20.01.2020		1702804		Foreløpig		FAG: TEGNINGSNR.:					
								OPDRAGSANSV.:		PROSJEKTANSV.:		MÅL:		1:500				A 5 0 4		REVISJON:			
Rev				Dato rev				Tegn				Tekst											

