



Snitt Hus A

1:500

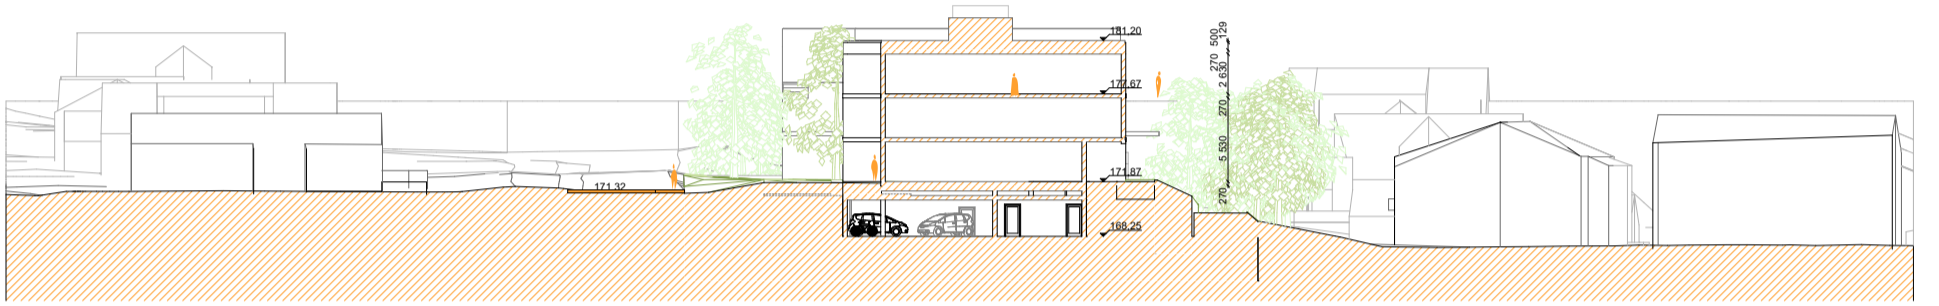


Snitt Hus B

1:500

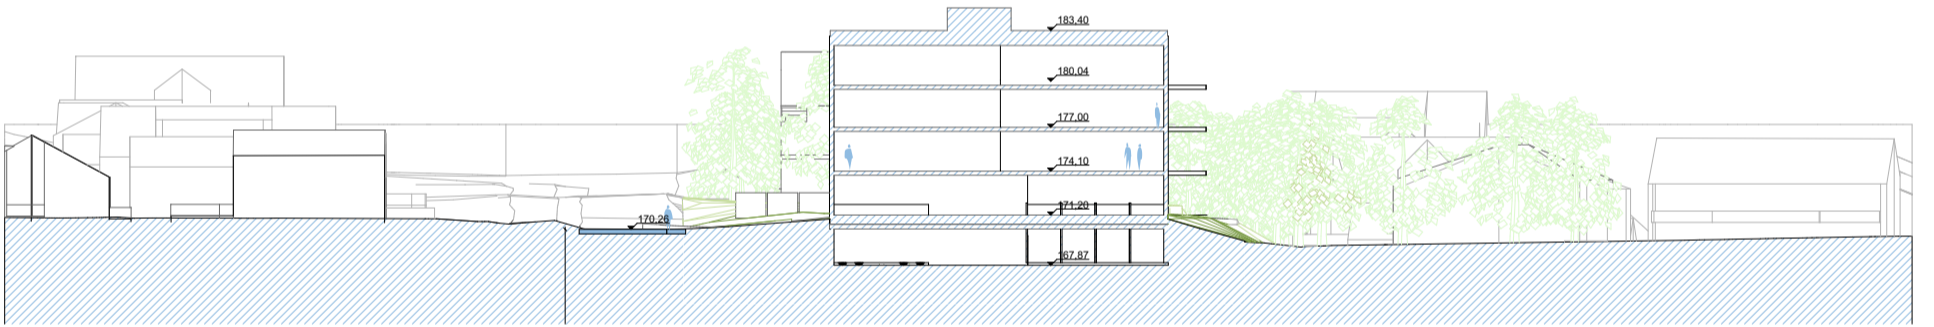


Snitt Hus C

1:500

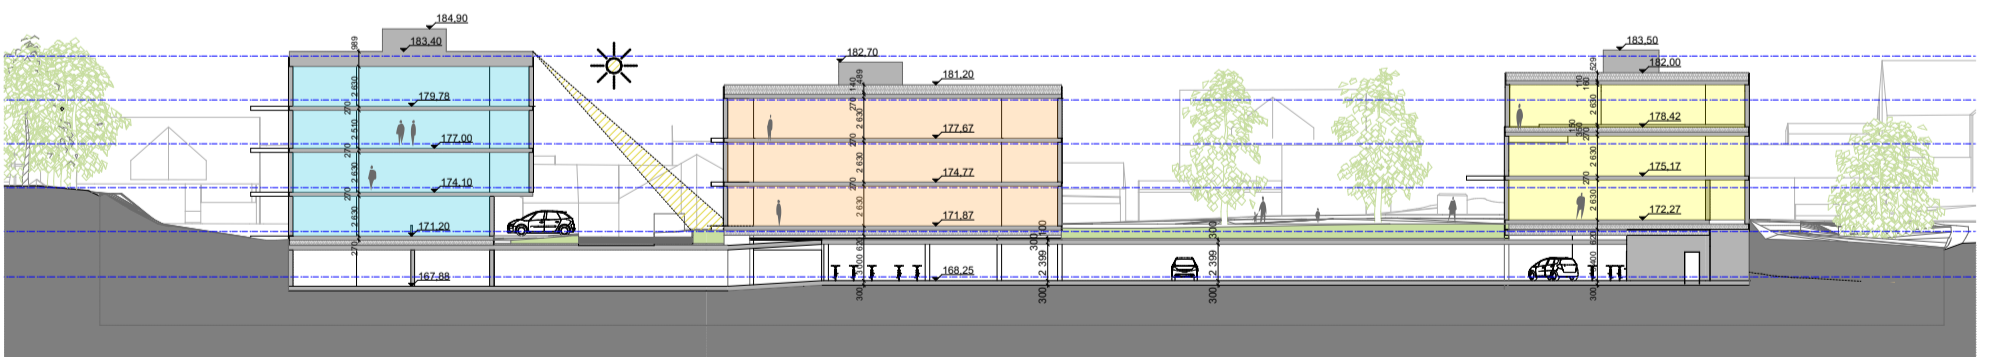

Lengdesnitt P- Kjeller

1:500

				BYGGHERRE:	JM NORGE AS		PROSJEKT:				
				ARKITEKT:	 Per Knudsen Arkitektkontor AS Brattørgt. 5 - 7010 Trondheim Tlf. 73 52 91 30 - pka@pka.no		Nils Uhlin Hansens veg 58-60				
				ENTREPRENOR:	-		TEGNET:	KONTR.:	DATO:	PROSJEKTNR.:	
				FASE:	Føreløpig		VHJ	EB	20.01.2020	1702804	
Rev	Dato rev	Tegn	Tekst					OPPDRAGSANSV:	PROSJEKTANSV.:	MÅL:	
								EB	EB	(A3)	1:500
								TEGNING:			
								Snitt 1:500			
								FIL: 20201119 Nils Uhlin Hansens veg - Bygg B-dyttet 2 m.pln			
								FAG: A 3 0 - 1		REVISJON:	