
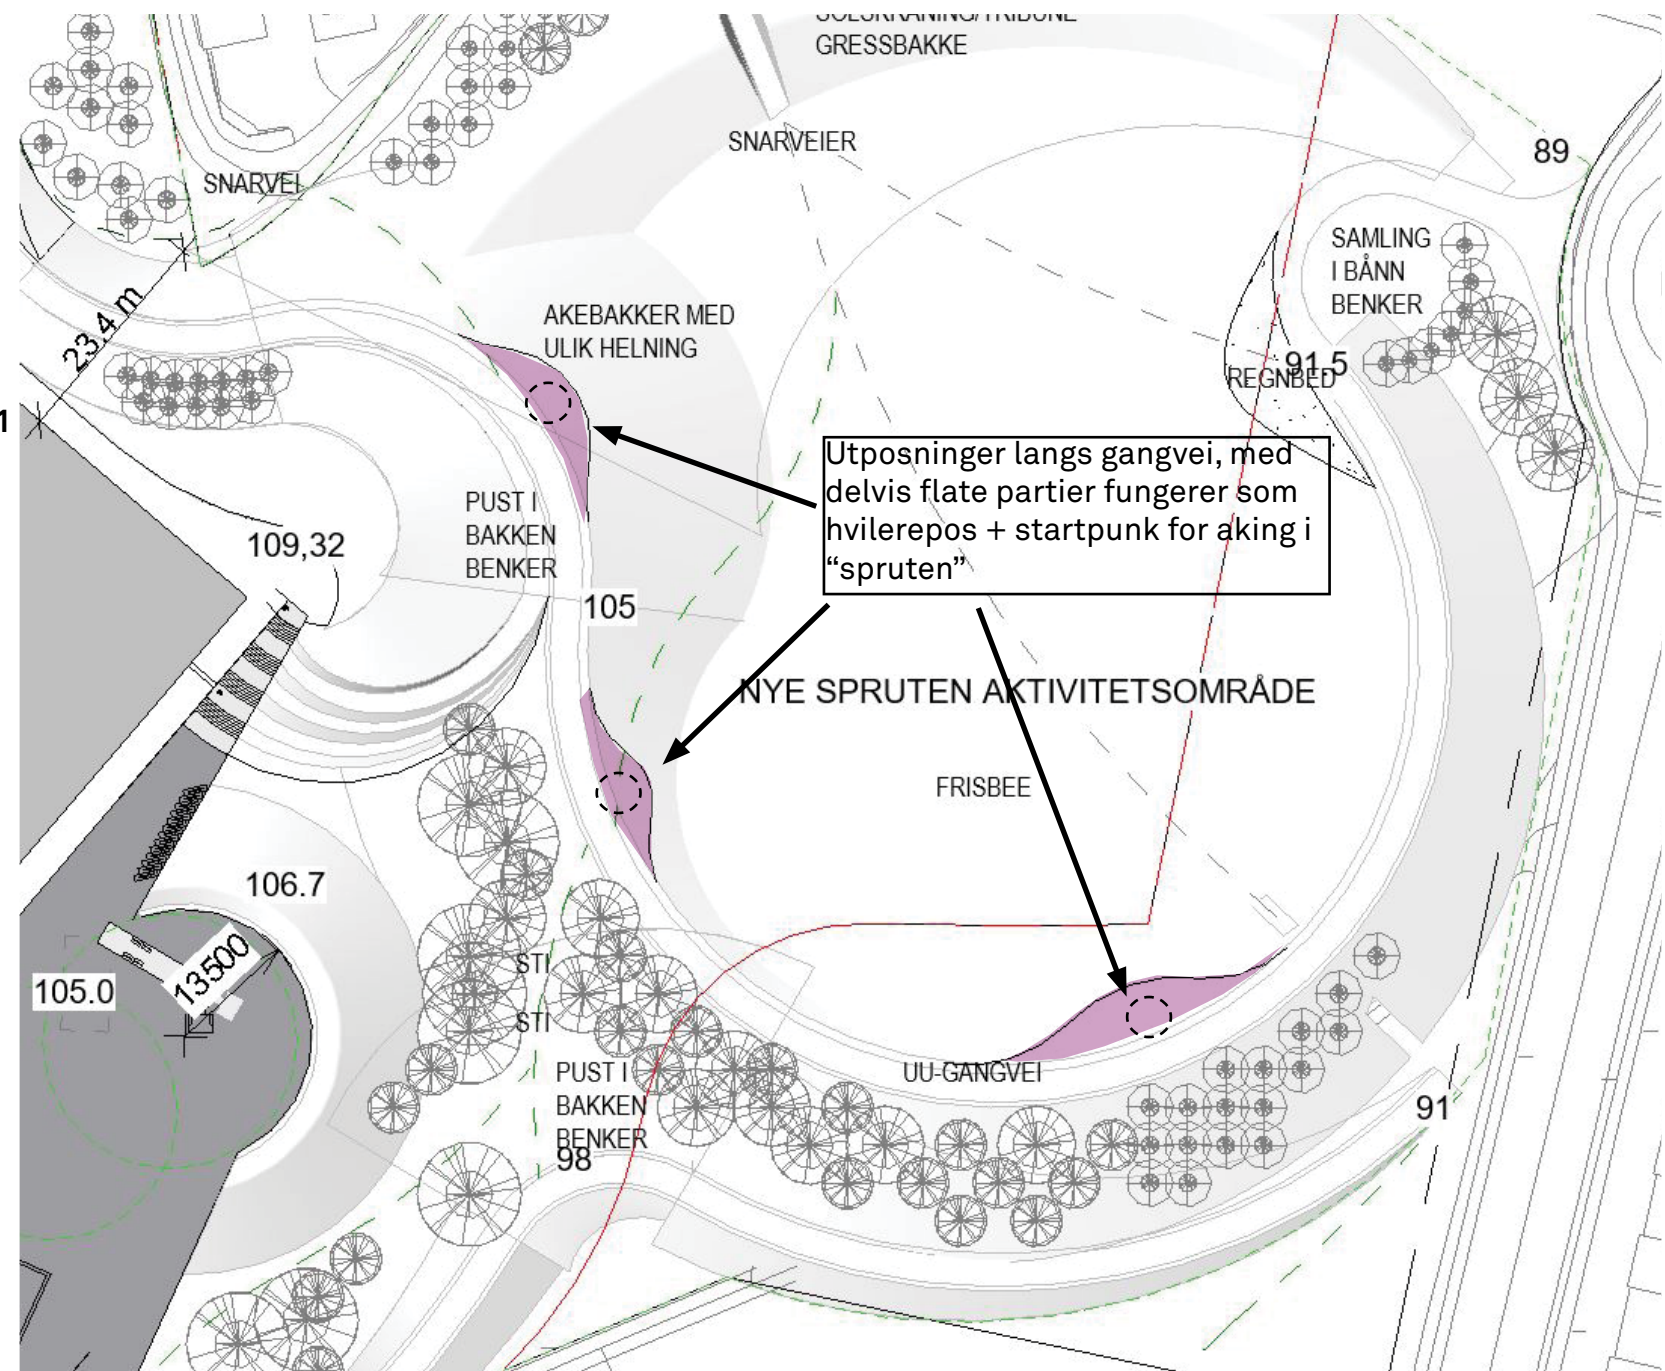
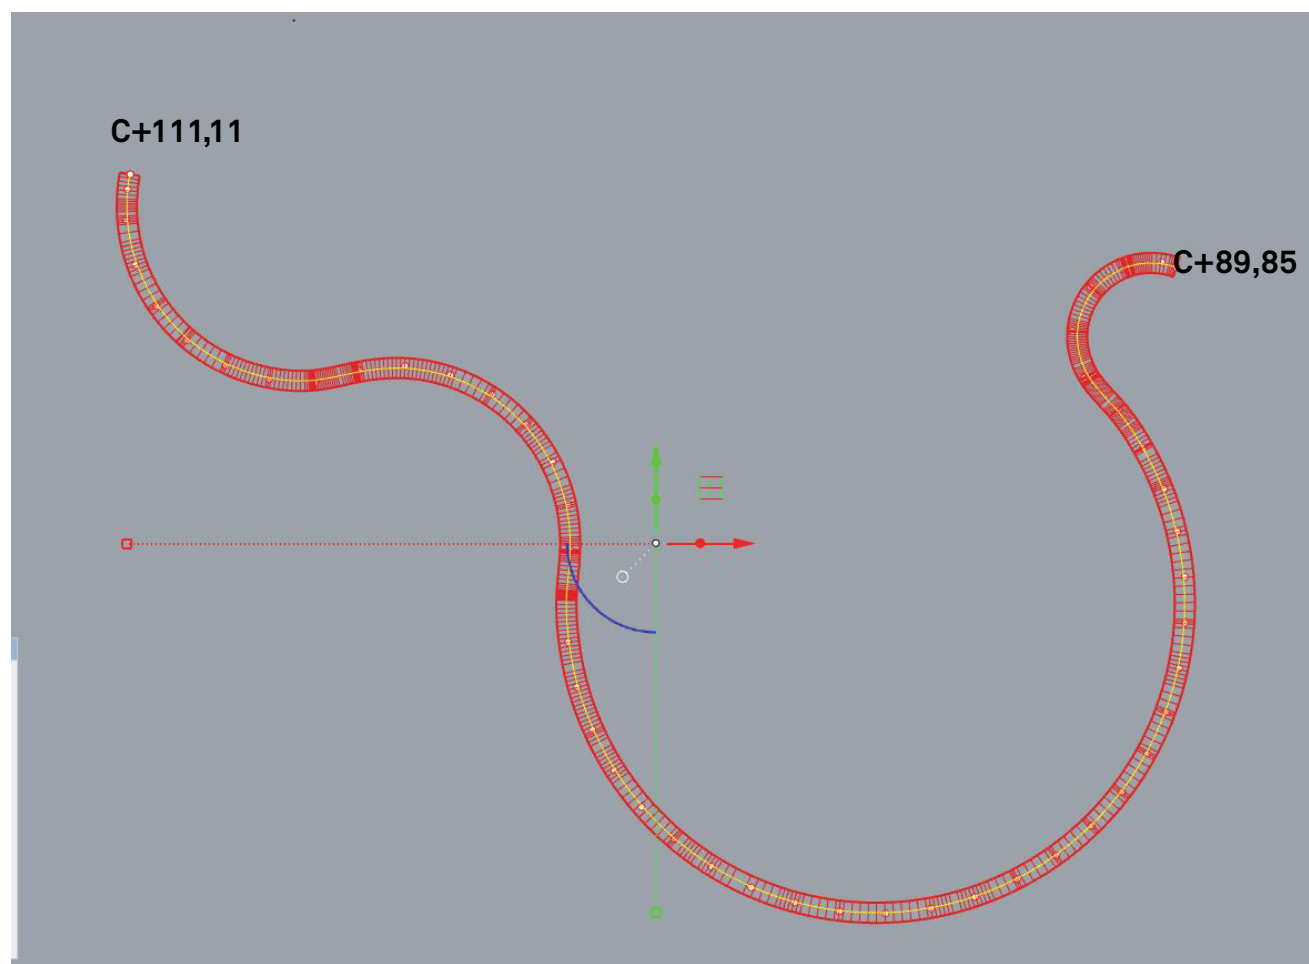


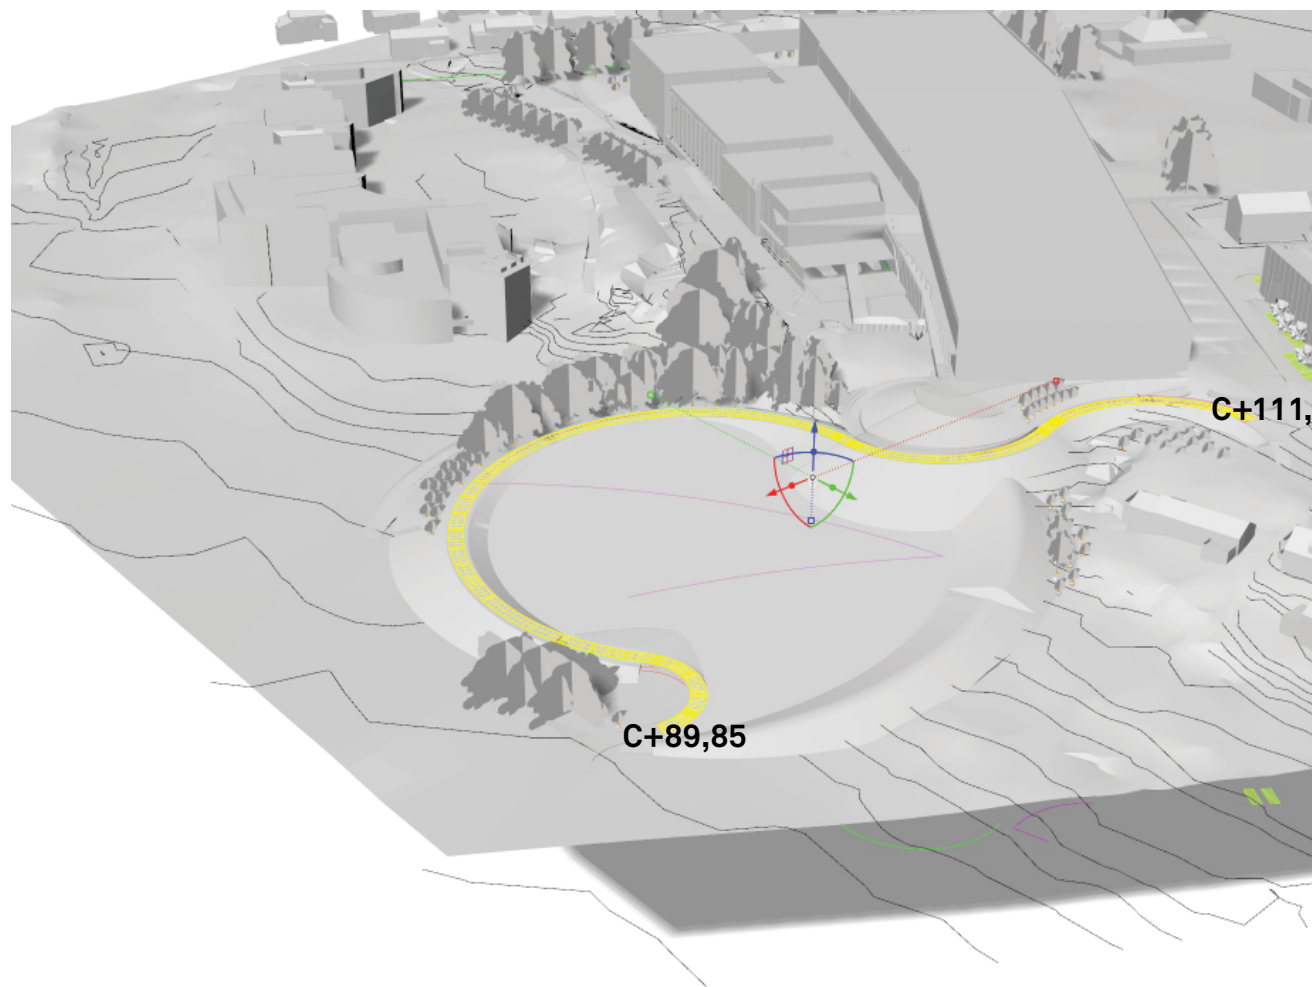

Lengde på gangvei: 319,02m
høydeforskjell: 21,27 meter.

=Jevnt stigningsforhold på $1 \triangleq 15$