


PROFIL NR.	0	12,5	25	37,5	PROFIL NR.	0	12,5	25	37,5	PROFIL NR.	0	12,5	25	37,5	50	62,5	75
HOR.KURV.	R=∞	R=∞	R=∞	R=∞	HOR.KURV.	R=∞	R=∞	R=-4	R=∞	HOR.KURV.	R=∞	R=4	R=∞	R=6	R=∞		
BREDEDEUTV.					BREDEDEUTV.					BREDEDEUTV.							
TVERRFALL H.kj.b.k.					TVERRFALL H.kj.b.k.					TVERRFALL H.kj.b.k.							
PROFIL H.	60,87	60,80	60,53	60,26	PROFIL H.	58,41	58,33	58,13	57,90	PROFIL H.	55,86	55,79	55,64	55,38	55,10	54,82	54,55
TERRENG H.	60,52	60,52	60,52	60,52	TERRENG H.	58,41	57,98	57,98	57,19	TERRENG H.	55,60	55,24	55,10	55,15	55,00	54,98	54,80
OVERBYGN.T.					OVERBYGN.T.					OVERBYGN.T.							

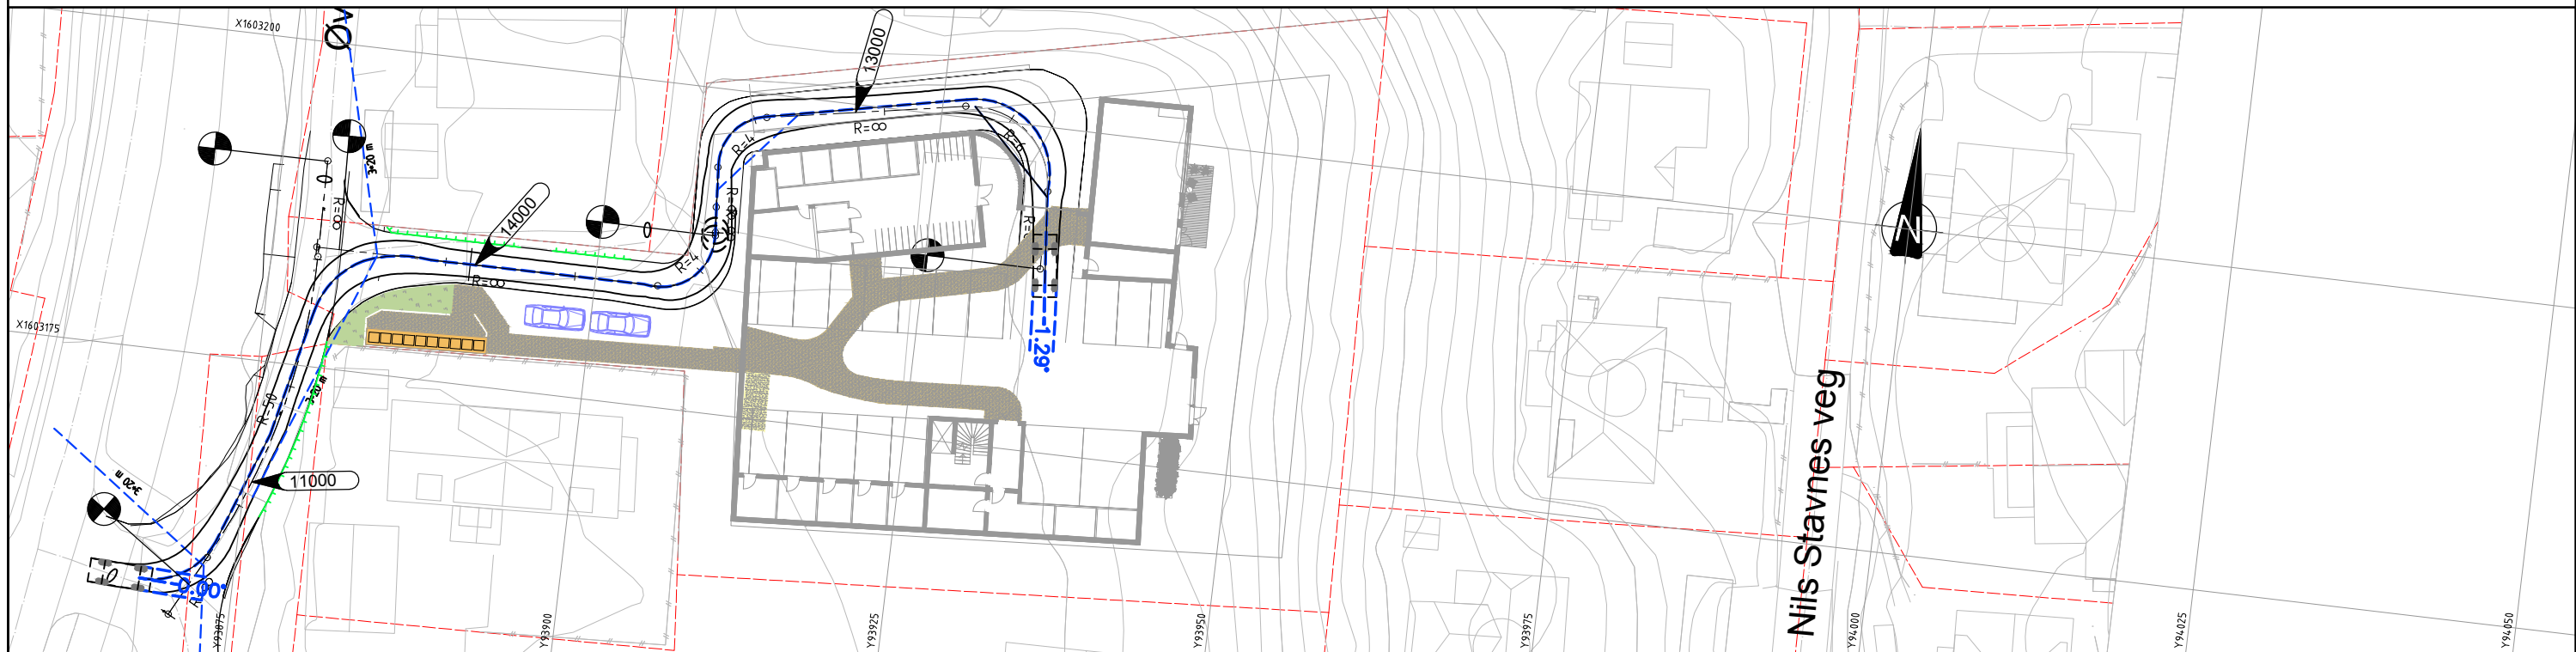

TEGNFORKLARING

Prosjekter:

- xxxxxx → Henvisning til vegmodell
- Mur
- Renovasjon

Eksisterende:

- Friskt
- Eiendomsgrense

MERKNADER

- Koordinatsystem: Euref89 NTM, sone 10. Høydegrunnlag: NN 2000.

HENVISNINGER

- Se tegning F01 for normalprofil og N-01 for teknisk notat

01	Spøringskurve for personbil	ESV	KRL	ESV	19.10.2020
Revisjon	Revisjonen gjelder	Utarb.	Kontr.	Godkj.	Rev. dato
Prosjekt for:	Nybolig invest AS	Tegningsdato	05.07.2019	Prosjektnummer	-
Øvre Marienlyst 3	Plan og profil	Prosjektleder	ViaNova Trondheim AS	Produisert av	ViaNova
Vegmodell 11000, 13000 og 14000	Målestokk A1:	1250/150	Tegn nr:	C01	Rev: 01
Reguleringsplan	Utarbeidet av	Kontrollert av	Godkjent av	Konsulentarkiv	ESV
					08.19.03