

TEGNFORKLARING Planlov av 2008

§ 12-5, AREALFORMÅL

1. Bebyggelse og anlegg
- Boligbebyggelse (1110)
2. Samferdselsanlegg og teknisk infrastruktur
- Kjøreveg (2011)
 - Annen veggrunn - grøntareal (2019)
3. Grønnstruktur
- Grønnstruktur (3002)


- Juridiske linjer og symboler
- Planens begrensning
 - Formålsgrense
 - Byggegrense
 - Avkjørsel
 - Eiendomsgrense som skal oppheves
 - Bebyggelse som forutsettes fjernet
 - Frisiktlinje
 - Grense hensynssoner
 - Regulert støttemur

§ 12-6, HENSYNSSONER

- §11-8a jf §12-6
- a.1 Sikringszone (100)
frisikt (140)

§ 12-7, BESTEMMELSER

- #1-3 Bestemmelsesområde for krav til utforming av bebyggelse

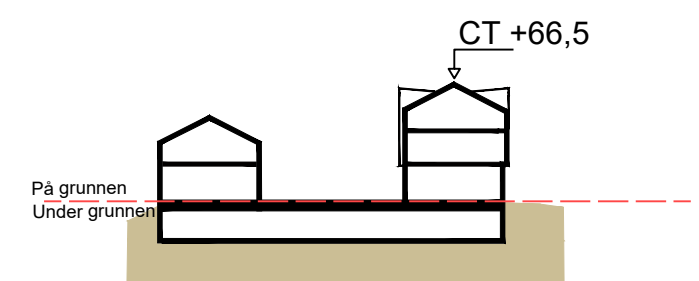


Koordinatsystem: NTM sone 10
Høydereferanse: NN2000
Kartuttrekk pr dato: 25.06.2019
Kilde: Trondheim kommune
Ekvidistanse 1m

TRONDHEIM KOMMUNE

Øvre Marienlyst 3

Reguleringsplan på grunnen

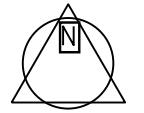

MÅLESTOKK:
1:500 (A3)
KARTBLAD:

REVISJONER	DATO	SIGN.	DATO	SIGN.

SAKSBEHANDLING I FØLGE PLAN- OG BYGNINGSLOVEN	DATO	SIGN.
Kunngjøring om igangsatt planarbeid iht. PBL 12-8	11.06.2019	RW

Forslagsstiller: Selberg Arkitekter AS	TEGNET	REGULERINGSPLAN NR.
	RW/BBA	R20190026
	SAKSBEH.	ARKIVNR.

DATO: 02.12.2020 Kommunens saksnr: 20/139