


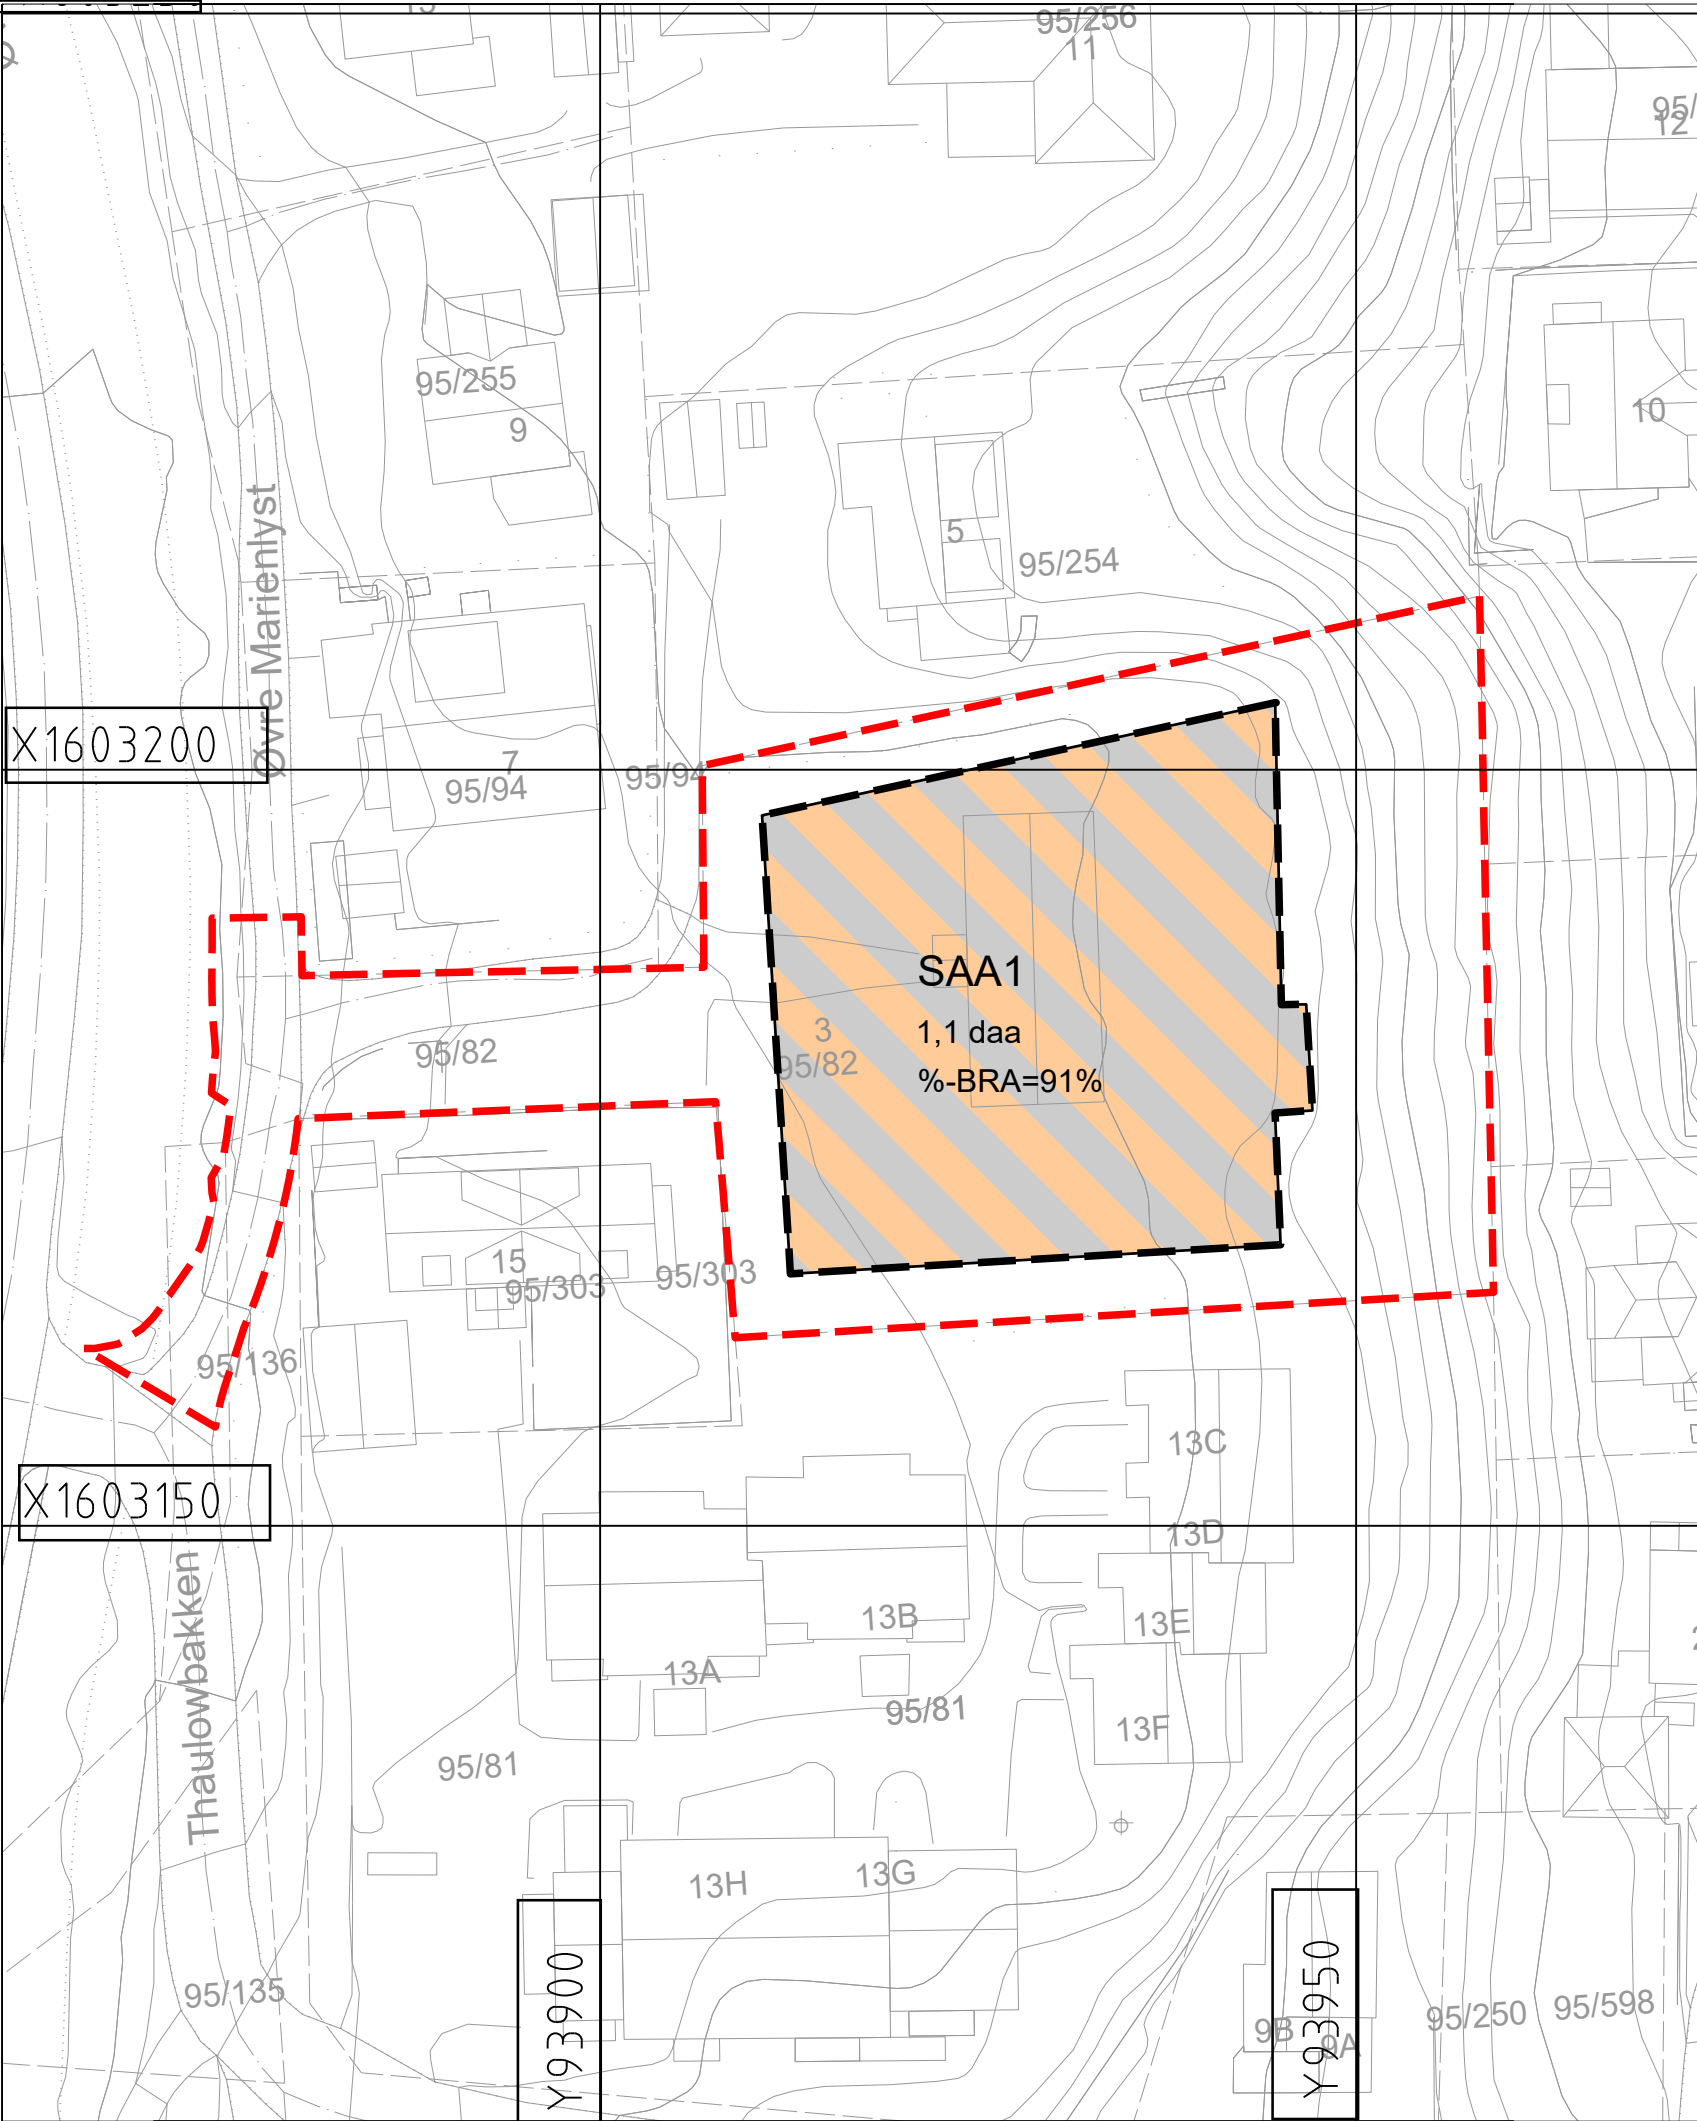

TEGNFORKLARING

Planlov av 2008

§ 12-5, AREALFORMÅL

2. Samferdselsanlegg og teknisk infrastruktur

Parkering/bolig (2900)


Juridiske linjer og symboler

Planens begrensning

Formålsgrense

Illustrasjonslinjer

Planens begrensning på grunnen

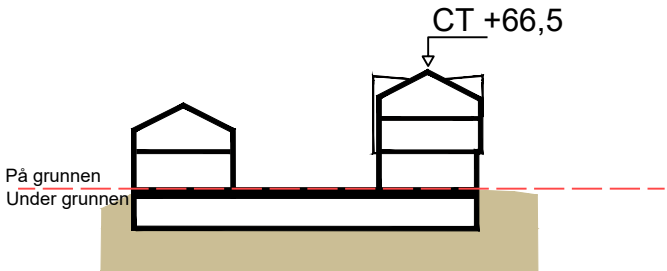


Koordinatsystem: NTM sone 10
Høydereferanse: NN2000

Kartuttrekk pr dato: 25.06.2019
Kilde: Trondheim kommune
Ekvidistanse 1m

TRONDHEIM KOMMUNE

Øvre Marienlyst 3

Reguleringsplan under grunnen

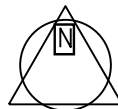

MÅLESTOKK:
1:500 (A3)
KARTBLAD:

REVISJONER	DATO	SIGN.	DATO	SIGN.
SAKSBEHANDLING I FØLGE PLAN- OG BYGNINGSLOVEN			DATO	SIGN.
Kunngjøring om igangsatt planarbeid iht. PBL 12-8			11.06.2019	RW
Forslagsstiller: Selberg Arkitekter AS			TEGNET	REGULERINGSPLAN NR.
			RW/BBA	R20190026
Tiltakshaver: Nyboli Invest AS			SAKSBEH.	ARKIVNR.
DATO: 02.12.2020		Kommunens saksnr: 20/139		