

Planens begrensning

Eiendomsgrænse

Formålsgrense vei

Formålsgrense bolig

Byggegrense

Formålsgrense bolig

Planens begrensning

Øvre
Marienlyst

Gråkallbanen

+58.40

Eksisterende terreng

Nytt terreng

+65

+60

+55

+50

+56.20

1:2

+50



Nr.	Beskrivelse	Dato

Kartgrunnlag: EUREF NTM 10
Høydereferanse: NN2000

Nyboli Invest AS


Øvre Marienlyst 3

Snitt AA vest-øst

Prosjektnummer	18068
Dato	02/12/2020
Tegnet	TM
Kontrollert	NvE

L200

Skala 1:200

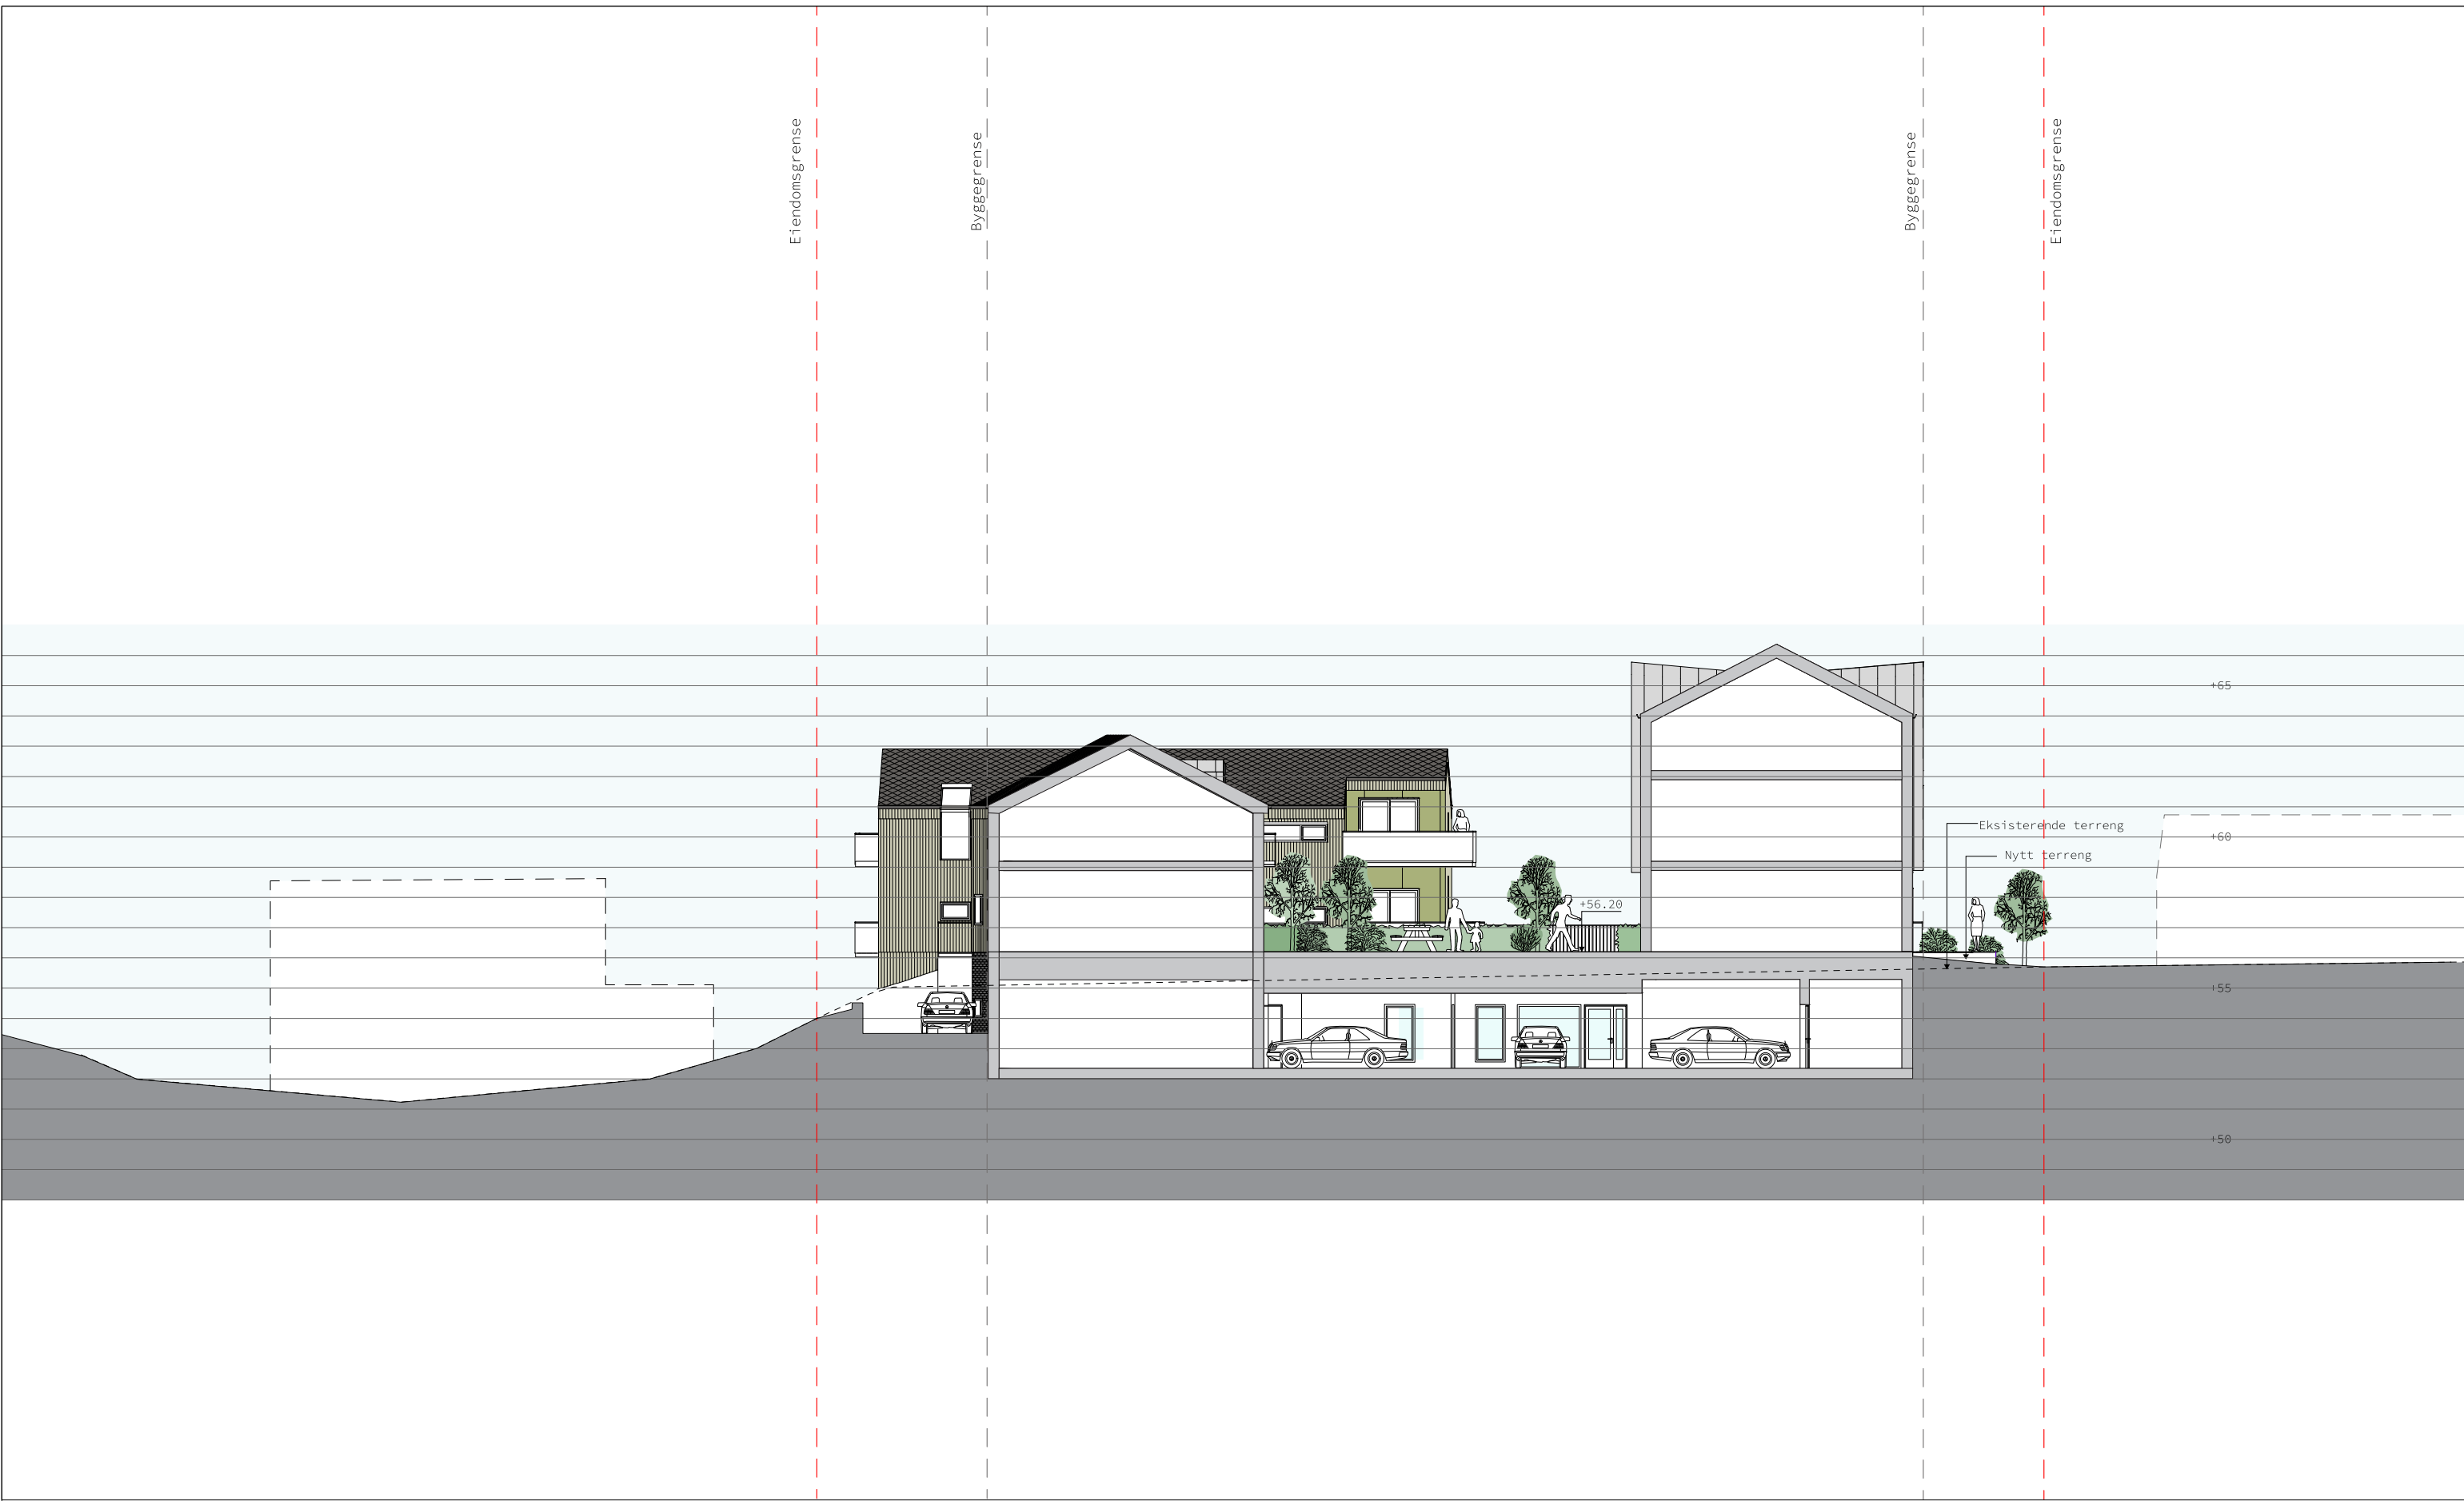

Eiendomsgrænse

Byggegrænse

Byggegrænse

Eiendomsgrænse

+65

+60

+55

+50

+56.20

Eksisterende terreng

Nytt terreng



Nr.	Beskrivelse	Dato

Kartgrunnlag: EUREF NTM 10
Høydereferanse: NN2000

Nybolli Invest AS

Øvre Marienlyst 3

Snitt BB nord-sør		L201
Prosjektnummer	18068	
Dato	02/12/2020	
Tegnet	TM	
Kontrollert	NvE	Skala
		1:200