


Detaljregulering av  
 Travbanevegen 6 og Gildeheimsvegen 2, 4, 6 og 8  
 Regulering under grunnen - Plankart 2 av 2

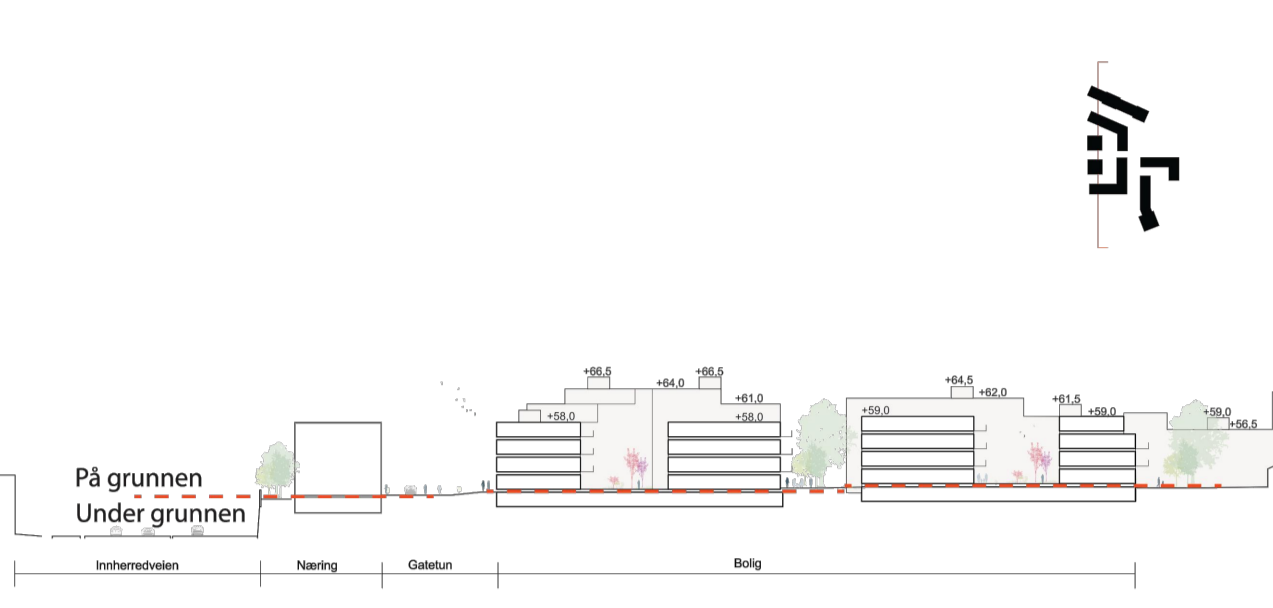

SNITT

Tegnforklaring

Reguleringsplan PBL 2008

- §12-5. Nr. 1 - Bebyggelse og anlegg**
- BBB Boligbebyggelse-blokkbebyggelse (1113)
- BRE Renovasjonsanlegg (1550)
- BUT Uteoppholdsareal (1600)
- BKB Kombineret bebyggelse og anleggsformål (1800)

§12-5. Nr. 2 - Samferdselsanlegg og teknisk infrastruktur

- SKV Kjøreveg (2011)
- SF Fortau (2012)
- SGS Gang-/sykkelveg (2015)
- SS Sykkelanlegg (2017)
- SVG Annen veggrunn - grøntareal (2019)
- SPH Parkeringshus/-anlegg (2083)

§12-6 - Hensynssoner

- H190 Andre sikringssoner (190)
- Areal til overvannskulvert

§12-7 - Bestemmelseområder

- #Snuplass Trafikkregulerende tiltak og parkeringsbestemmelser (7)

Juridiske linjer og symbol

- Plangrense
- Formålgrense

- Bestemmelsegrense
- Byggelinje (1211)
- Frisiklinje (1222)
- Regulert støvskjerm (1227)
- Grense for sikringszone
- Regulert høydekurve
- Måle og avstandslinje (1259)

Punktsymboler

- Avkjørsel - både inn og utkjøring (1242)

Illustrasjonslinjer:


- Plangrense på grunnen

Kartopplysninger

Kilde for basiskart: Ambita Infoland  
 Ekvidistanse 1 m  
 Karta målestokk: 1:1000 (A1)  
 Datum: 24.02.2021  
 Koordinatsystem: UTM zone 32 basert på EUREF89/WGS84  
 Høydegrunnlag: NN 2000

TRONDHEIM KOMMUNE

Detaljregulering av  
 Travbanevegen 6 og Gildeheimsvegen 2, 4, 6 og 8  
 Regulering på- og under grunnen

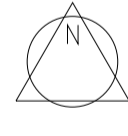

Målestokk:  
**1:1000 (A1)**

REVISJONER	DATO	SIGN.	DATO	SIGN.
	16.10.2020	EB		
	09.02.2021	EB		
	12.03.2021	EB		

SAKSBEHANDLING I FØLGE PLAN- OG BYGNINGSLOVEN	DATO	SIGN.
Kunngjøring vedrørende reguleringsarbeidet	18.03.2019	

Forslagsstiller:  
**Gildeheimsvegen AS**  
 Dato: 17.01.2020  
 Reguleringsplan nr:  
 r20190010  
 Kommunens saksnr:  
 18/13466, 20/110