




1 Sol/ skygge 23.juni kl 1500
1 : 500

Felles uteoppholdsareal på bakken: **590 m²**
- 86,6 m² i skyggen = **503,4 m²** i sol (85,3%)

Privat uteoppholdsareal på bakken: **126 m²**
- 3 m² i skyggen = **123 m²** i sol (97,6%)

Tillegg uteareal:
privat tak terrasser (5 stk. 86 m²) = **430 m²**


Totalt uteareal = **1146 m²**

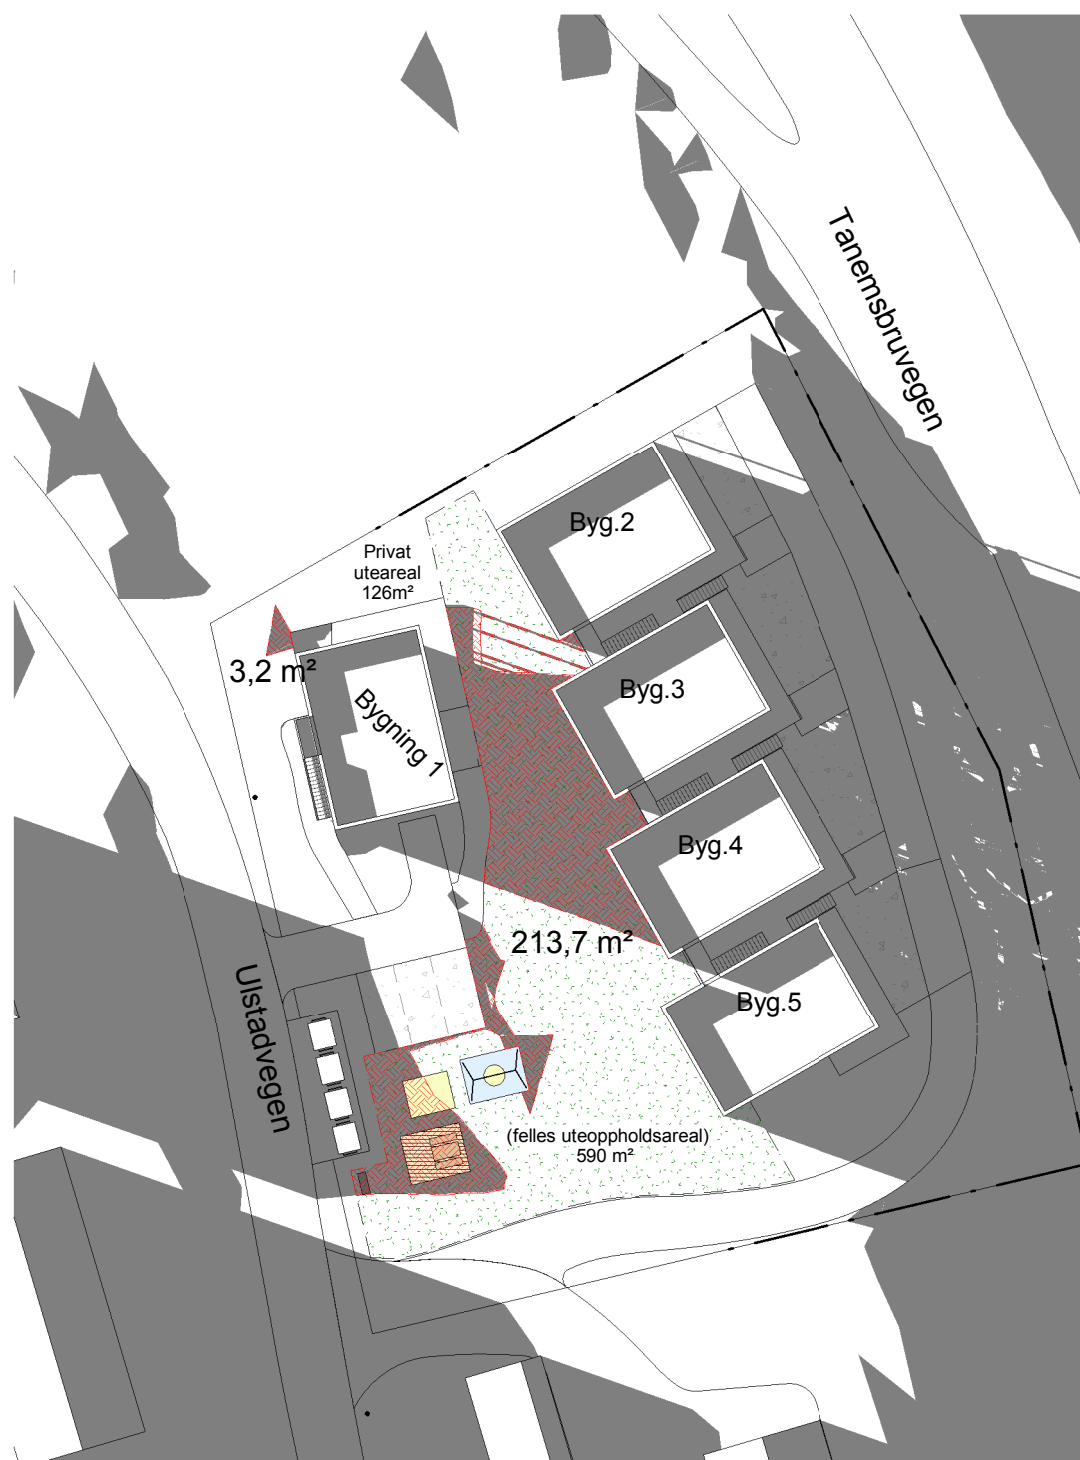

2 Sol/ skygge 23.juni kl 1800
1 : 500

Felles uteoppholdsareal på bakken: **590 m²**
- 213,7 m² i skyggen = **376,3 m²** i sol (63,7%)

Privat uteoppholdsareal på bakken: **126 m²**
- 3,2 m² i skyggen = **122,8 m²** i sol (97,4%)

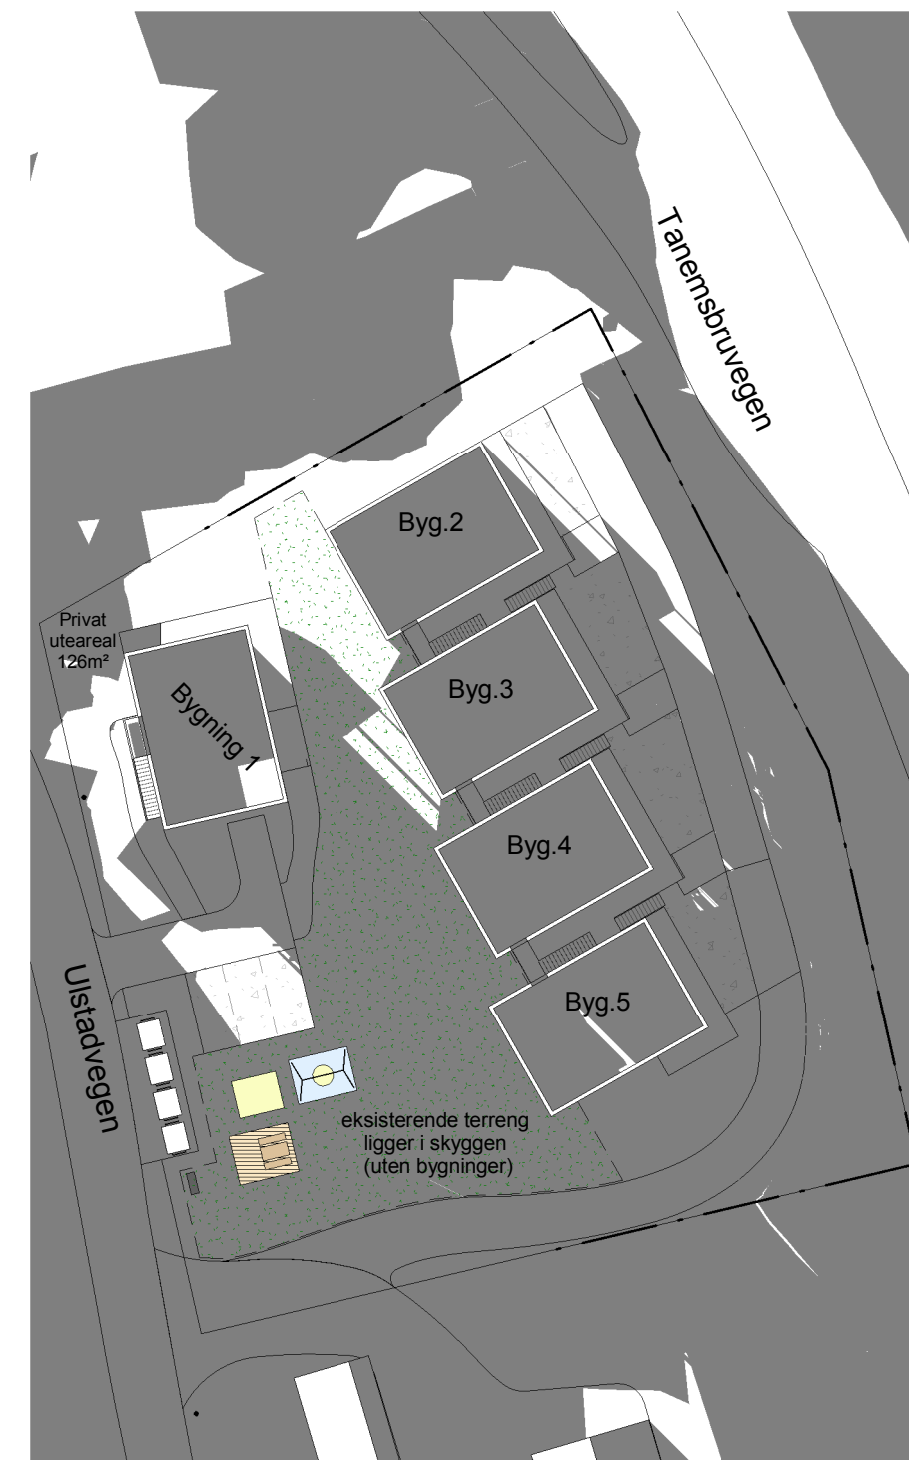

3 Sol/ skygge 23.juni kl 2000
1 : 500

Ca. 85% uteareal ligger i skyggen pga. eksisterende terreng forhold.
Eksisterende terreng på tomta faller ned mot øst (gjennomsnitt 1:7)