


Bygning 1

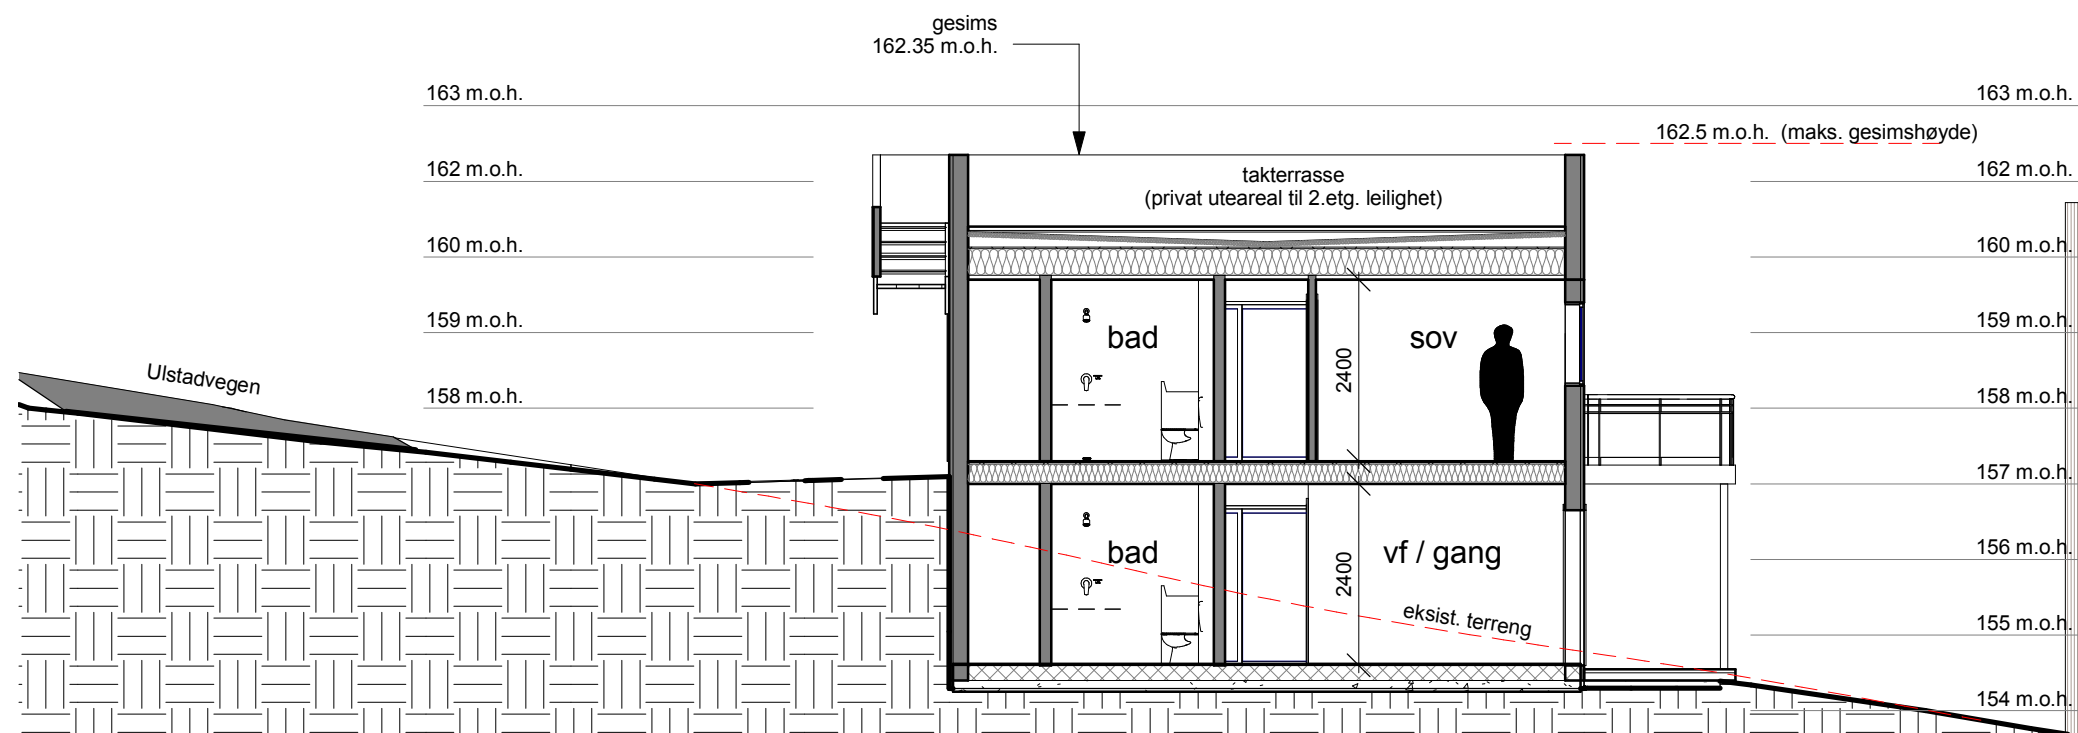

1 | Snitt A
1 : 100

<p>KUN SØKNADSTEGNING IKKE FOR KONSTRUKSJON</p>	<p>PROSJEKT: ULSTAGVEGEN 30</p>	<p>G.NMR / B.NMR: 21/22 KLÆBU</p>	<p>TEGNING: A30 Snitt</p>	<p>MÅL: 1 : 100</p>	<p>DATO: 03.11.20</p>	<p>REVISJON: B</p>
------------------------------------------------------------	--------------------------------------------	----------------------------------------------	--------------------------------------	--------------------------------	----------------------------------	-------------------------------