


KJØPMANNSGATA - TRONDHEIM
ILLUSTRASJONSPLAN



DEL 1 - BYBROPARKEN

PLAN

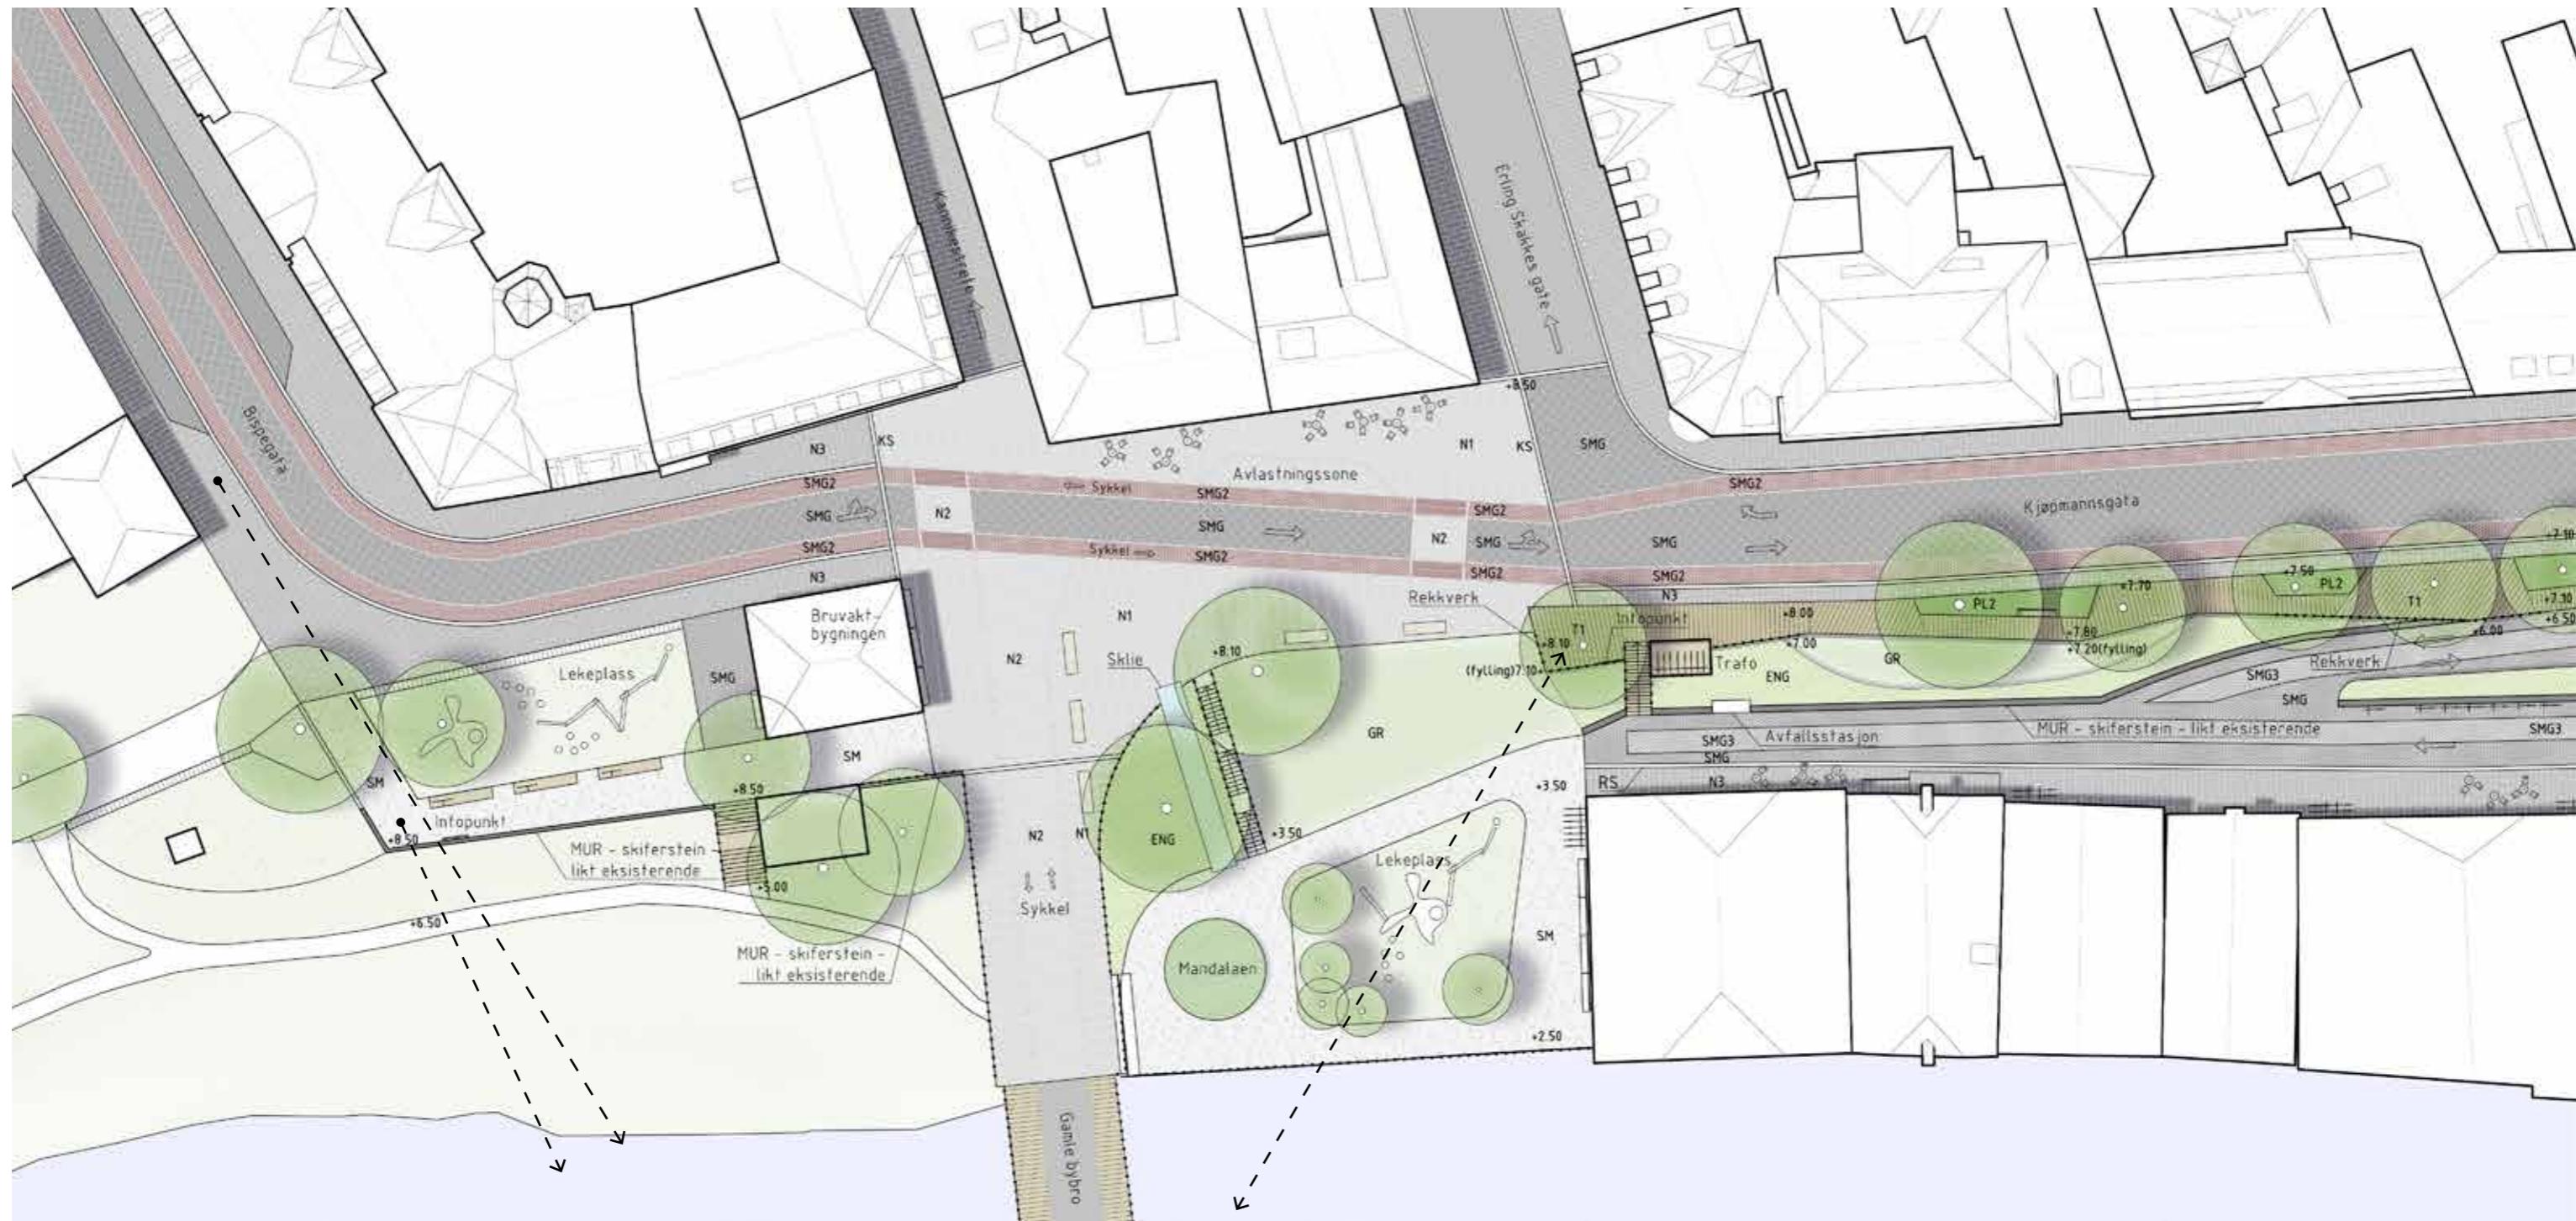

GR	- Gress
KS	- Kantstein
Mur	- Mur av naturstein, likt eksisterende
N1	- Naturstein, heller, granitt - større format
N2	- Naturstein, heller, granitt - mindre format
N3	- Naturstein, skiferheller
N4	- Naturstein, skiferheller, likt eksisterende
PL1	- Busker, høyde 30-70 cm
PL2	- Stauder, høyde 10-120 cm
RS	- Platekantstein, granitt, ledelinje
SM	- Steinmel
SMG	- Smågatestein - grå granitt, hugget
SMG2	- Smågatestein - rød granitt, saget
SMG3	- Smågatestein - grå granitt, saget
STG	- Storgatestein - grå granitt, hugget
STG2	- Storgatestein - grå granitt, saget
T1	- Tresort - Bryggepromenaden

T2	- Tre
Eng	- Eng med lavere urter/grass, eks. Rødkløver
	- Møbelserie, tre, benk m/ rygg- og armstøtter
	- Møbelserie, tre, benk
	- Møbelserie, tre, plantekasser/høybed
	- Siktelinje

N Ø PLAN 1:500 / A3



DEL 2 - KONGENS GATES ALLMENNING

PLAN



GR	- Gress
KS	- Kantstein
Mur	- Mur av naturstein, likt eksisterende
N1	- Naturstein, heller, granitt - større format
N2	- Naturstein, heller, granitt - mindre format
N3	- Naturstein, skiferheller
N4	- Naturstein, skiferheller, likt eksisterende
PL1	- Busker, høyde 30-70 cm
PL2	- Stauder, høyde 10-120 cm
RS	- Platekantstein, granitt, ledelinje
SM	- Steinmel
SMG	- Smågatestein - grå granitt, hugget
SMG2	- Smågatestein - rød granitt, saget

SMG3	- Smågatestein - grå granitt, saget
STG	- Storgatestein - grå granitt, hugget
STG2	- Storgatestein - grå granitt, saget
T1	- Tresort - Bryggepromenaden
T2	- Tre
Eng	- Eng med lavere urter/grass, eks. Rødkløver
	- Møbelserie, tre, benk m/ rygg- og armstøtter
	- Møbelserie, tre, benk
	- Møbelserie, tre, plantekasser/høybed
---	- Siktelinje

N PLAN 1:500 / A3



OVERSIKT

DEL 3 - DRONNINGENS GATES ALLMENNING

PLAN



GR	- Gress
KS	- Kantstein
Mur	- Mur av naturstein, litt eksisterende
N1	- Naturstein, heller, granitt – større format
N2	- Naturstein, heller, granitt – mindre format
N3	- Naturstein, skiferheller
N4	- Naturstein, skiferheller, litt eksisterende
PL1	- Busker, høyde 30-70 cm
PL2	- Stauder, høyde 10-120 cm
RS	- Platekantstein, granitt, ledelinje
SM	- Steinmel
SMG	- Smågatestein – grå granitt, hugget
SMG2	- Smågatestein – rød granitt, saget
SMG3	- Smågatestein – grå granitt, saget

STG	- Storgatestein – grå granitt, hugget
STG2	- Storgatestein – grå granitt, saget
T1	- Tresort – Bryggepromenaden
T2	- Tre
Eng	- Eng med lavere urter/gress, eks. Rødkløver
	- Møbelserie, tre, benk m/ rygg- og armstøtter
	- Møbelserie, tre, benk
	- Møbelserie, tre, plantekasser/høybed
---	- Siktelinje




TRONDHEIM
KOMMUNE

MARELD
LANDSKAPSARKITEKTER



DEL 5 - KRIGSSEILERPLASSEN

PLAN

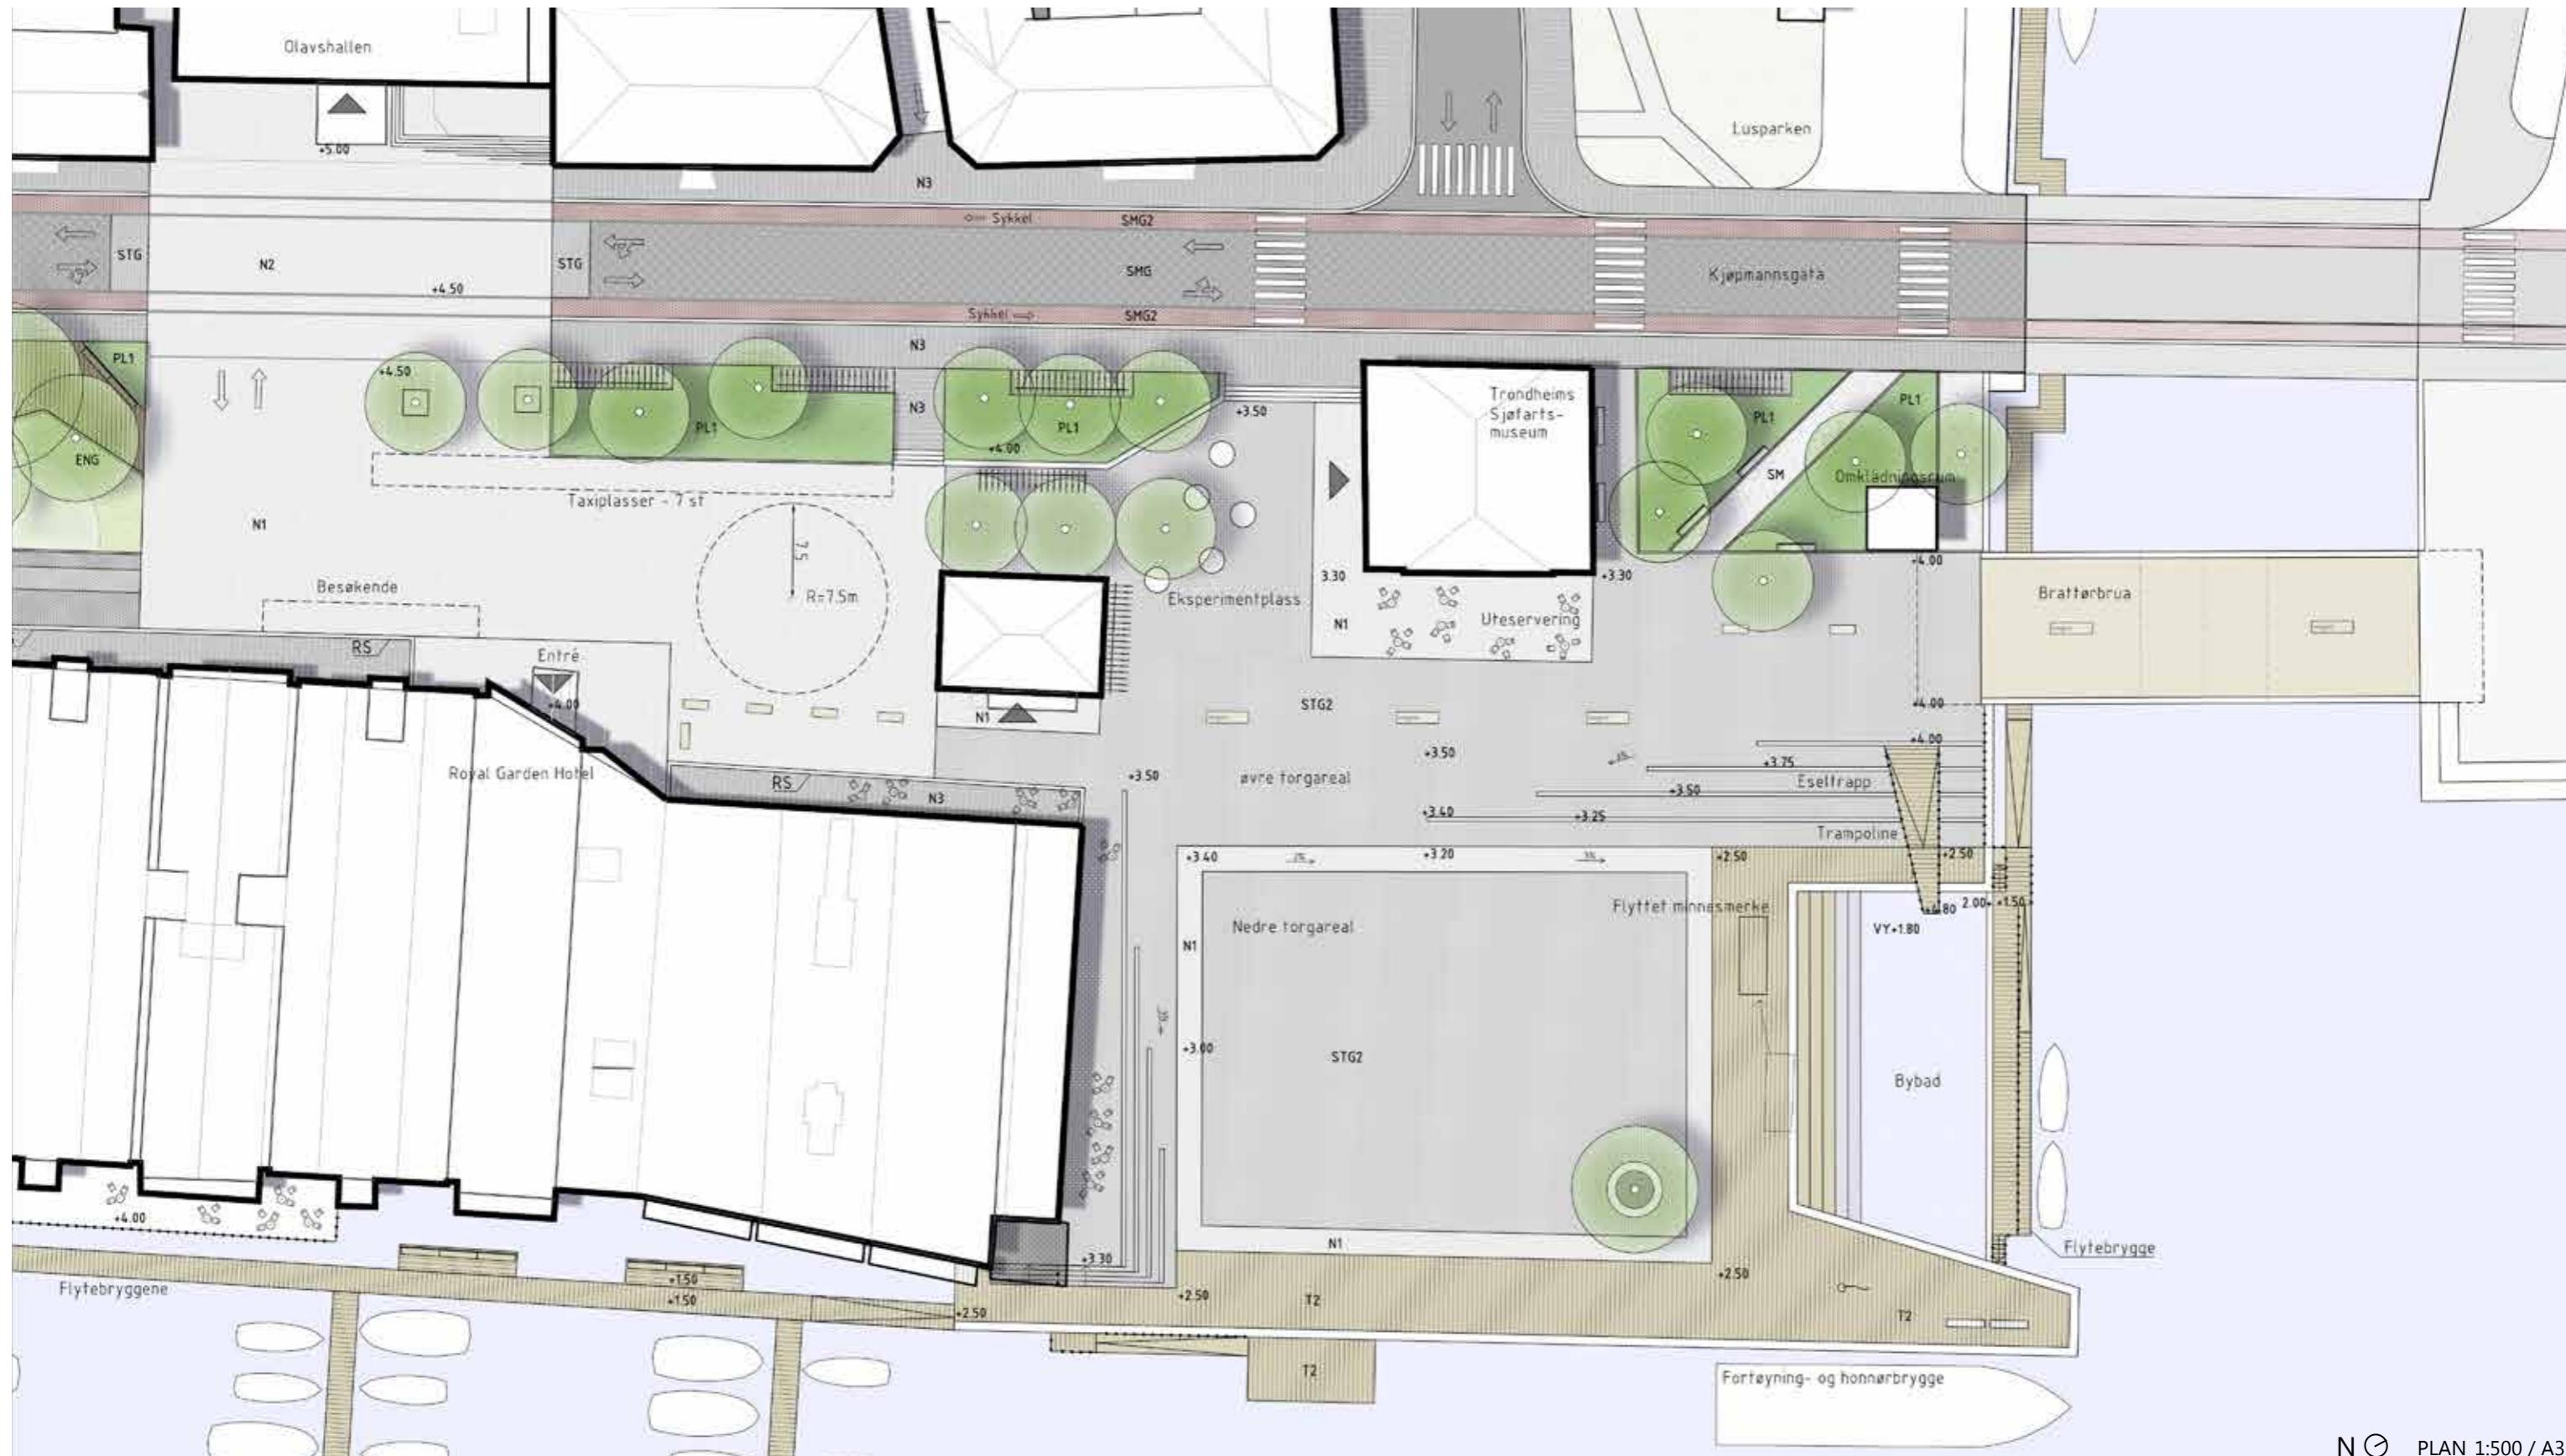

N PLAN 1:500 / A3

GR	- Gress
KS	- Kantstein
Mur	- Mur av naturstein, likt eksisterende
N1	- Naturstein, heller, granitt - større format
N2	- Naturstein, heller, granitt - mindre format
N3	- Naturstein, skiferheller
N4	- Naturstein, skiferheller, likt eksisterende
PL1	- Busker, høyde 30-70 cm

PL2	- Stauder, høyde 10-120 cm
RS	- Platekantstein, granitt, ledelinje
SM	- Steinmel
SMG	- Smågátestein - grå granitt, hugget
SMG2	- Smågátestein - rød granitt, saget
SMG3	- Smågátestein - grå granitt, saget
STG	- Storgátestein - grå granitt, hugget
STG2	- Storgátestein - grå granitt, saget

T1	- Tresort - Bryggepromenaden
T2	- Tre
Eng	- Eng med lavere urter/grass, eks. Rødkløver
	- Møbelserie, tre, benk m/ rygg- og armstøtter
	- Møbelserie, tre, benk
	- Møbelserie, tre, plantekasser/høybed
---	- Siktelinje



DEL 4 - ROYAL GARDEN & OLAVS PLESS

PLAN



GR	- Gress
KS	- Kantstein
Mur	- Mur av naturstein, likt eksisterende
N1	- Naturstein, heller, granitt – større format
N2	- Naturstein, heller, granitt – mindre format
N3	- Naturstein, skiferheller
N4	- Naturstein, skiferheller, likt eksisterende
PL1	- Busker, høyde 30-70 cm
PL2	- Stauder, høyde 10-120 cm

RS	- Platekantstein, granitt, ledelinje
SM	- Steinmel
SMG	- Smågatestein – grå granitt, hugget
SMG2	- Smågatestein – rød granitt, saget
SMG3	- Smågatestein – grå granitt, saget
STG	- Storgatestein – grå granitt, hugget
STG2	- Storgatestein – grå granitt, saget
T1	- Tresort – Bryggepromaden
T2	- Tre

Eng	- Eng med lavere urter/grass, eks. Rødkløver
---	- Møbelserie, tre, benk m/ rygg- og armstøtter
---	- Møbelserie, tre, benk
---	- Møbelserie, tre, plantekasser/høybed
---	- Siktelinje

