

Tegnforklaring

Reguleringsplan PBL 2008

§12-5. Nr. 1 - Bebyggelse og anlegg

N Næring lager (1350)

§12-5. Nr. 2 - Samferdselsanlegg og teknisk infrastruktur

f SKV Kjøreveg (2011)

§12-6 - Hensynssoner


H370 H370 - nettstasjon/trafo

Linjesymbol

- Grense for faresone
- Planens begrensning
- Formålgrense
- Byggegrense
- Bebyggelse som forutsettes fjernet
- Regulert støttemur
- Regulert høydekurve

Koordinatsystem: UTM sone32 euref89
Høydereferanse: NN2000

Kartuttrekk pr dato: 10.08.2021
Kilde: Norkart

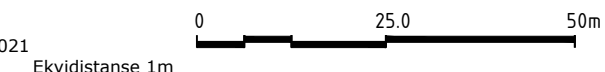

TRONDHEIM KOMMUNE


Detaljregulering av

Nordsetvegen 472

gnr/bnr. 501/41 og 501/42



Trondheim

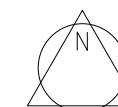

MÅLESTOKK:
1:1000 (A3)

KARTBLAD:

Norkart

REVISJONER

DATO	SIGN.

SAKSBEHANDLING I FØLGE PLAN- OG BYGNINGSLOVEN

DATO	SIGN.
22.02.2022	IR

Kunngjøring vedrørende reguleringsarbeidet

Forslagsstiller: YME Arkitekter Trondheim,
Krambugata 2, 7011 Trondheim
Tiltakshaver: Nordset Industripark
Postboks 2887, 7432 Trondheim



TEGNET

IR
SAKSBEH.

REGULERINGSPLAN NR.

r20220001

DATO: 09.09.2022

Kommunens saksnr: 21/27645-5 (22476/22) L12