



Prosjekt: Trykkskille Persaunet	Kontroll prosjekt: Sign.: EM Kontroll: OE/SM	
Tiltakshaver: Statkraft Varne AS	Gnr./Bnr./Festnr.: 9/883	
Prosjekterende: PLAN arkitekter AS		
© Alle rettigheter tilhører utførende for prosjektering, kopiering eller bruk av disse tegningene er forbudt uten skriftlig samtykke	Dato: 22062023	
Tegning: Planforslag Situasjonsplan	Målestokk: 1:500	Rev.: A10-2
	Tegningsnr.: A10-2	Rev.: .

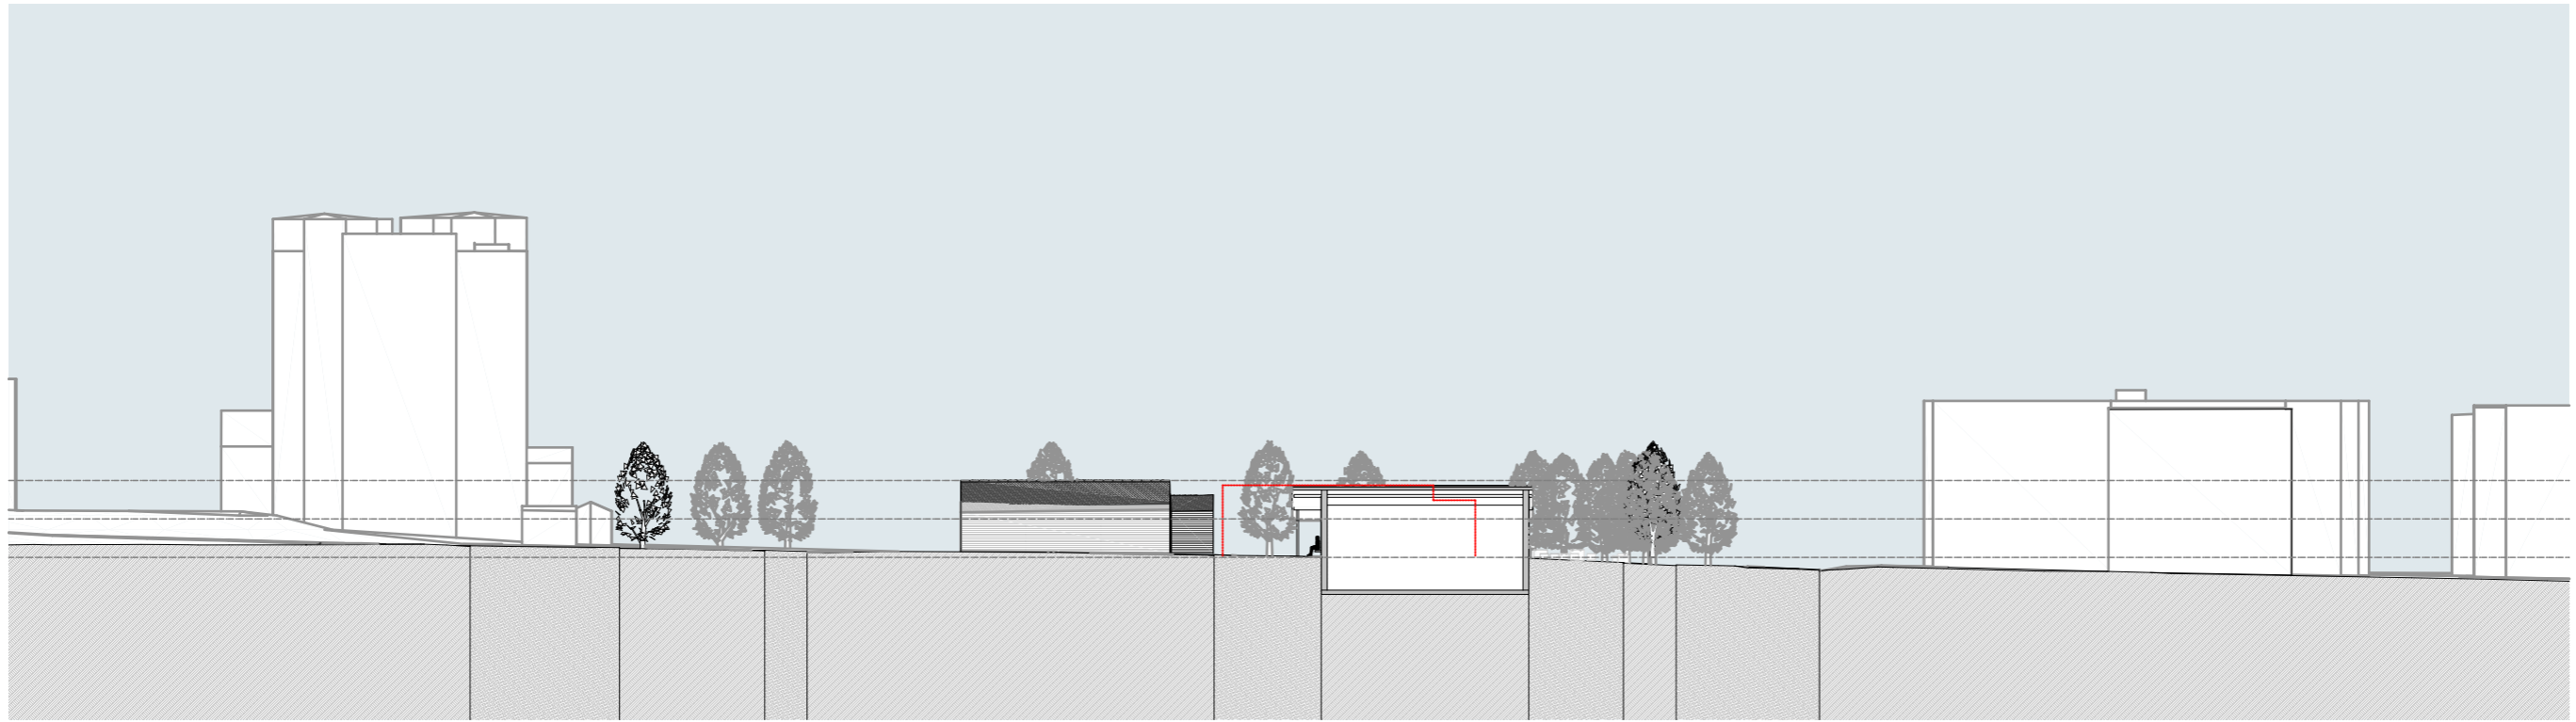


1:500 Snitt B

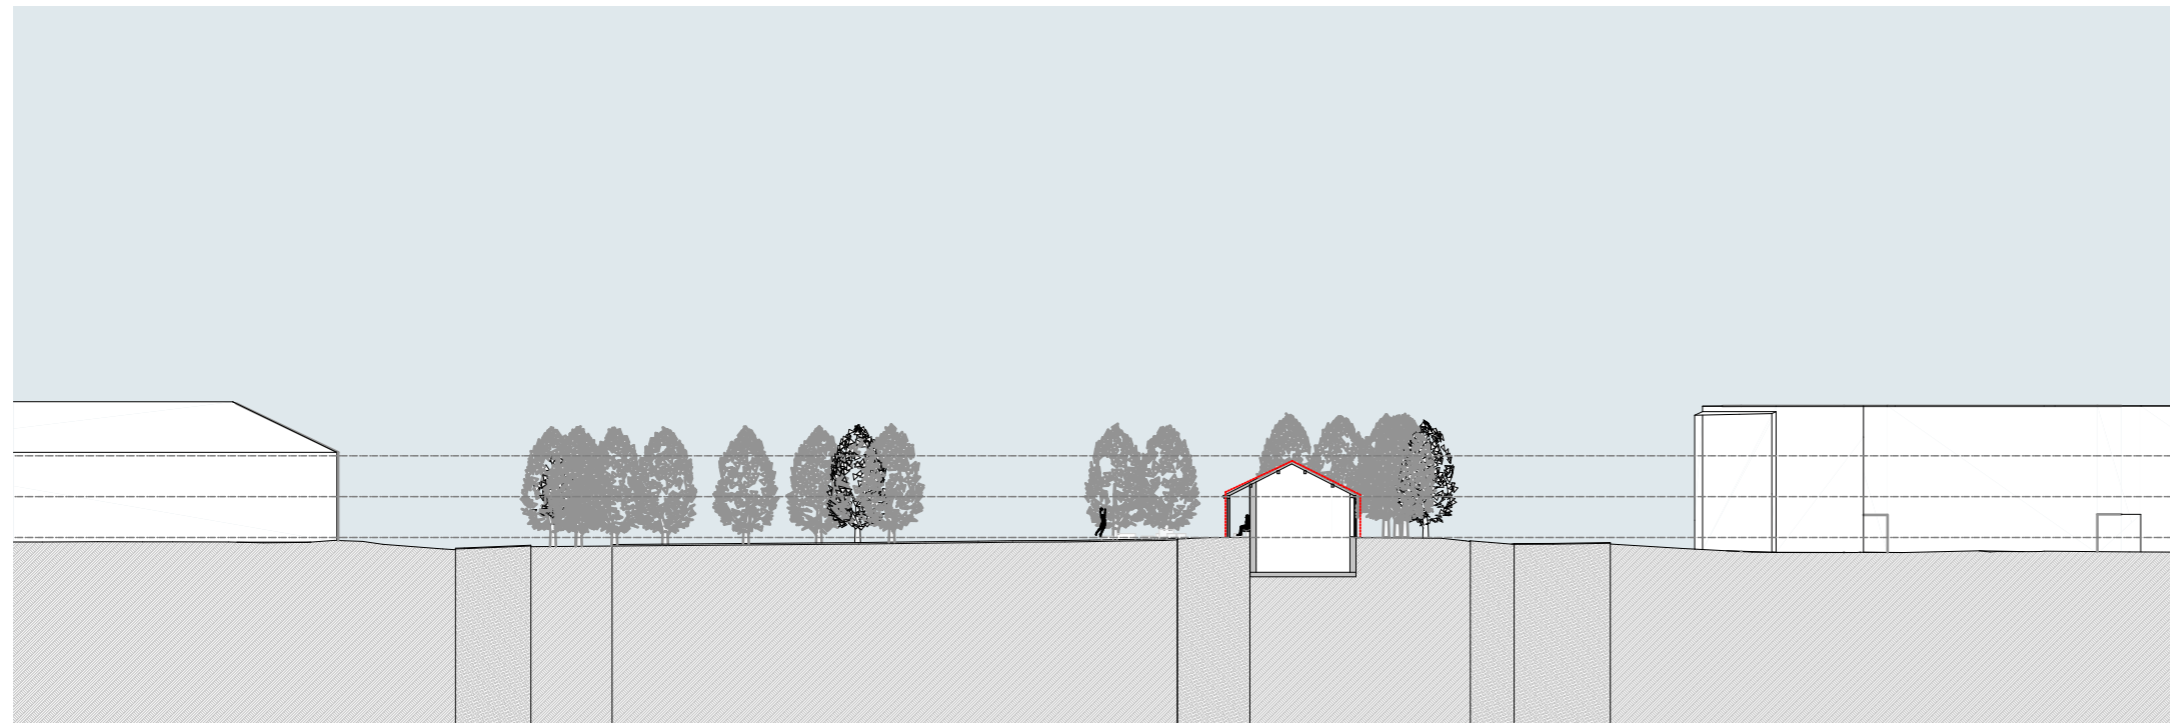


1:500 Snitt A

Prosjekt: Trykkskille Persaunet		Kontroll prosjekt:	
Tiltakshaver: Statkraft Varne AS		Sign.: EM	Kontroll: OE/SM
Prosjekterende: PLAN arkitekter AS		Gnr./Bnr./Festenr.: 9/883	
© Alle rettigheter tilhører utførende for prosjektering, kopiering eller bruk av disse tegningene er forbudt uten skriftlig samtykke		Dato: 22062023	
Tegning: Planforslag Snitt A og B		Målestokk: 1:500	
Tegningsnr.: A30-1		Rev.: .	

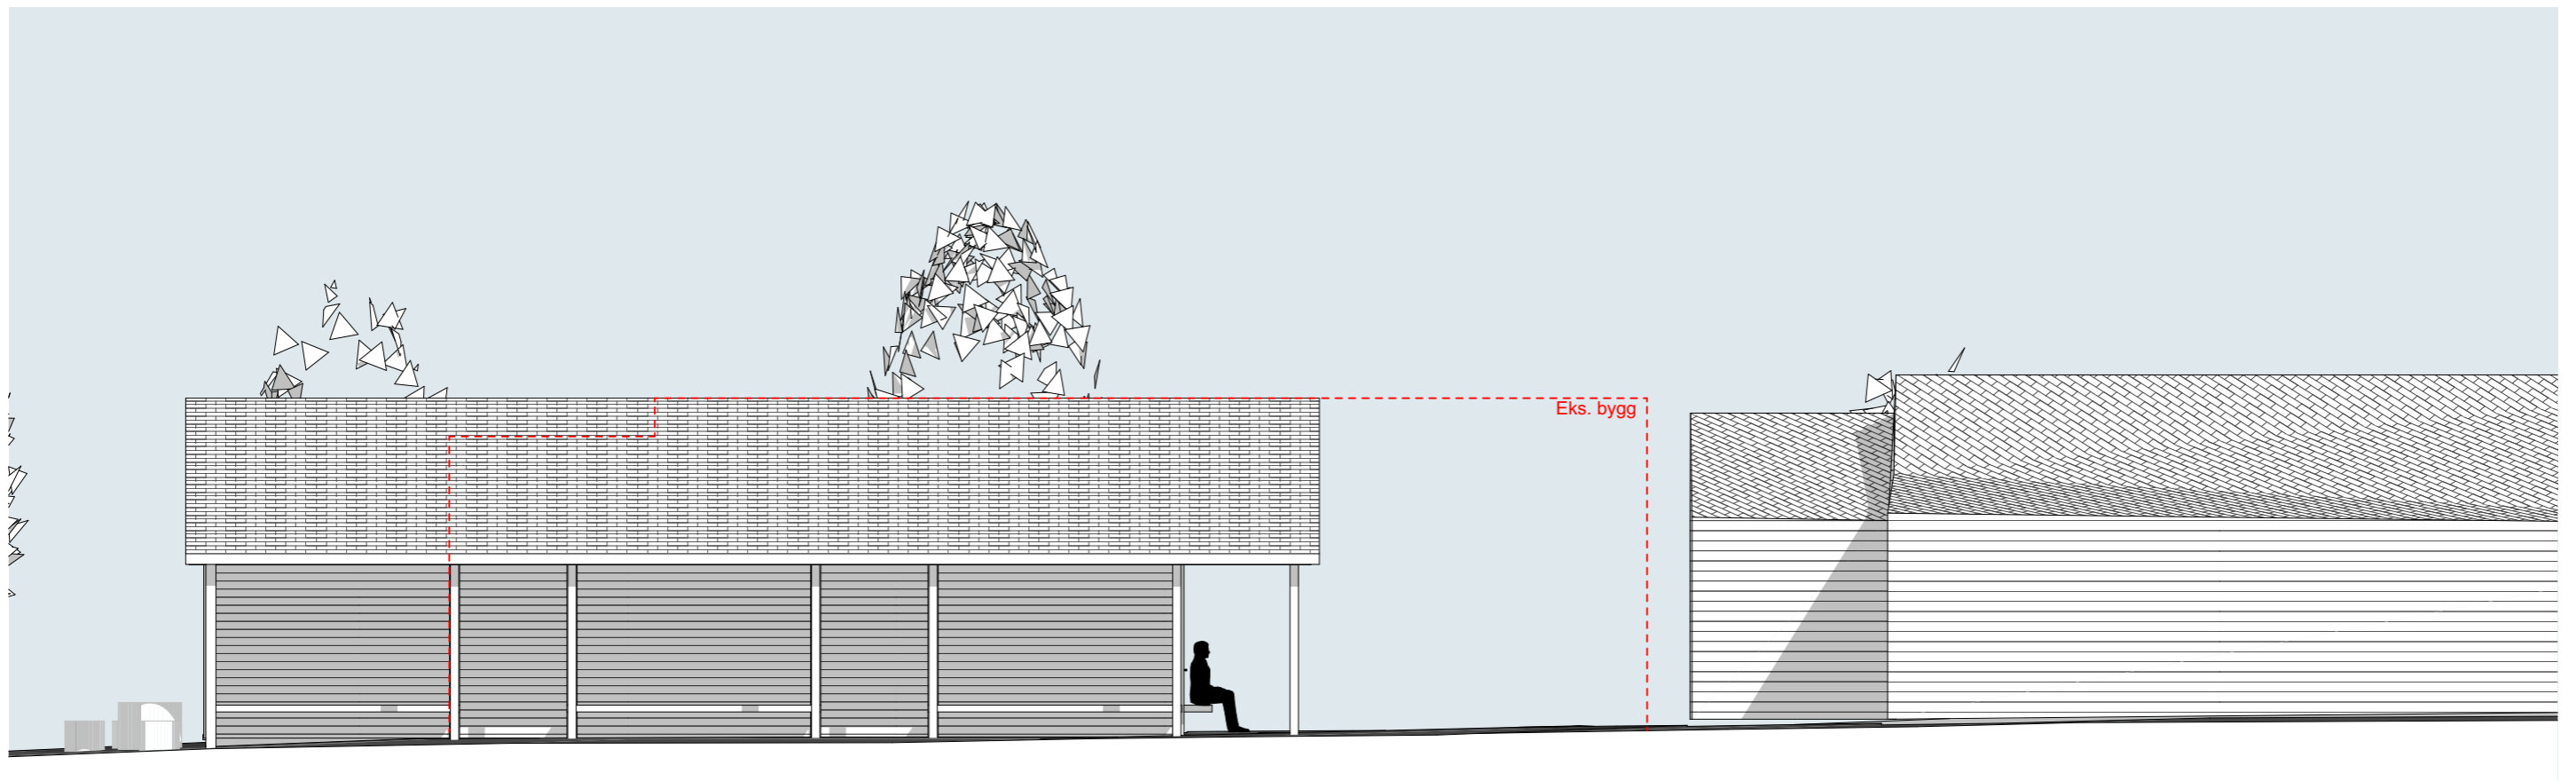


1:100 Fasade Nord

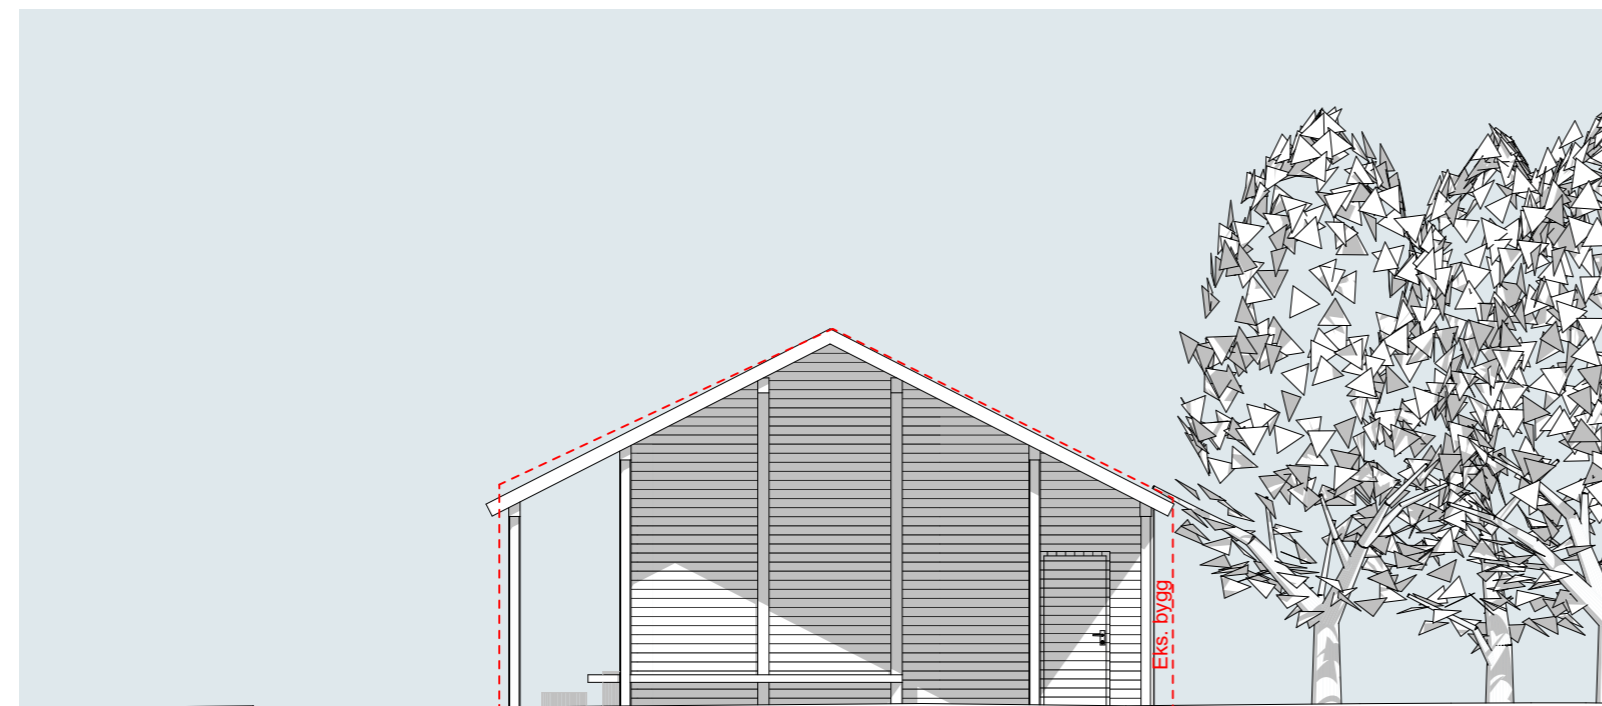


1:100 Fasade Vest

Prosjekt: Trykkskille Persaunet	Kontroll prosjekt:	
Sign.:	EM	Kontroll: OE/SM
Tiltakshaver: Statkraft Varne AS	Gnr./Bnr./Festenr.: 9/883	
Prosjekterende: PLAN arkitekter AS		
© Alle rettigheter tilhører utførende for prosjektering, kopiering eller bruk av disse tegningene er forbudt uten skriftlig samtykke	Dato: 22062023	
Tegning: Planforslag	Målestokk: 1:100	
Tegningsnr.: A40-1	Rev.:	.
Fasade Nord og Vest		

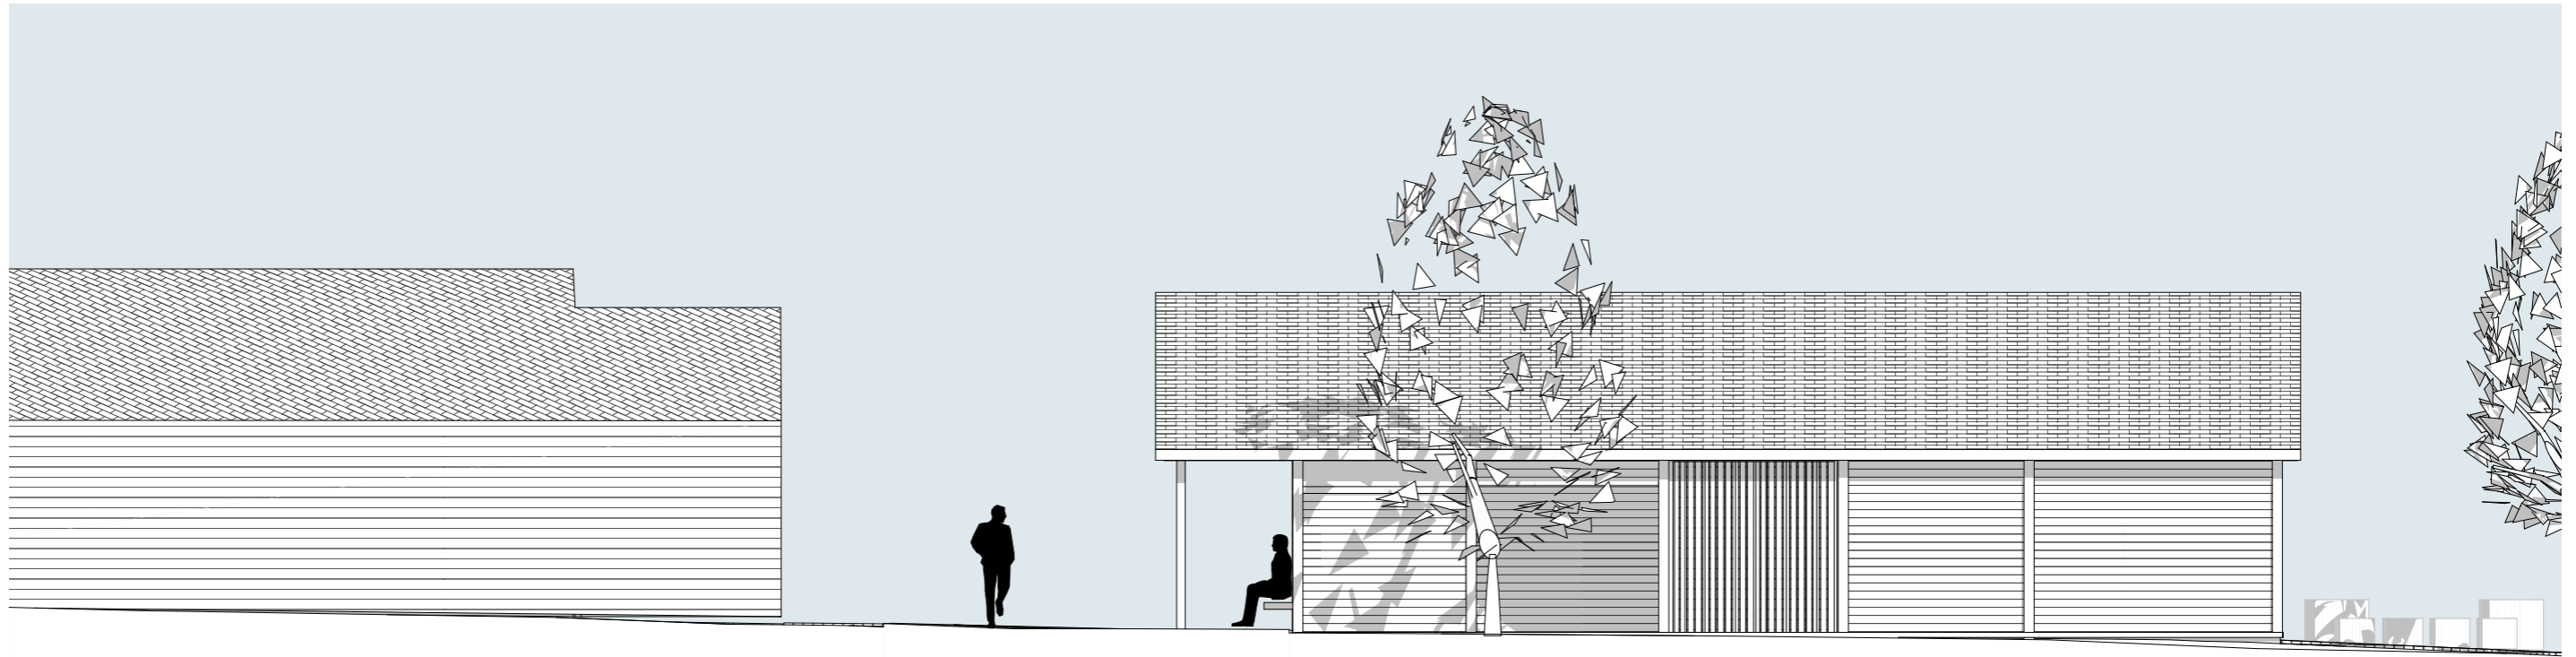

1:100 Fasade Sør

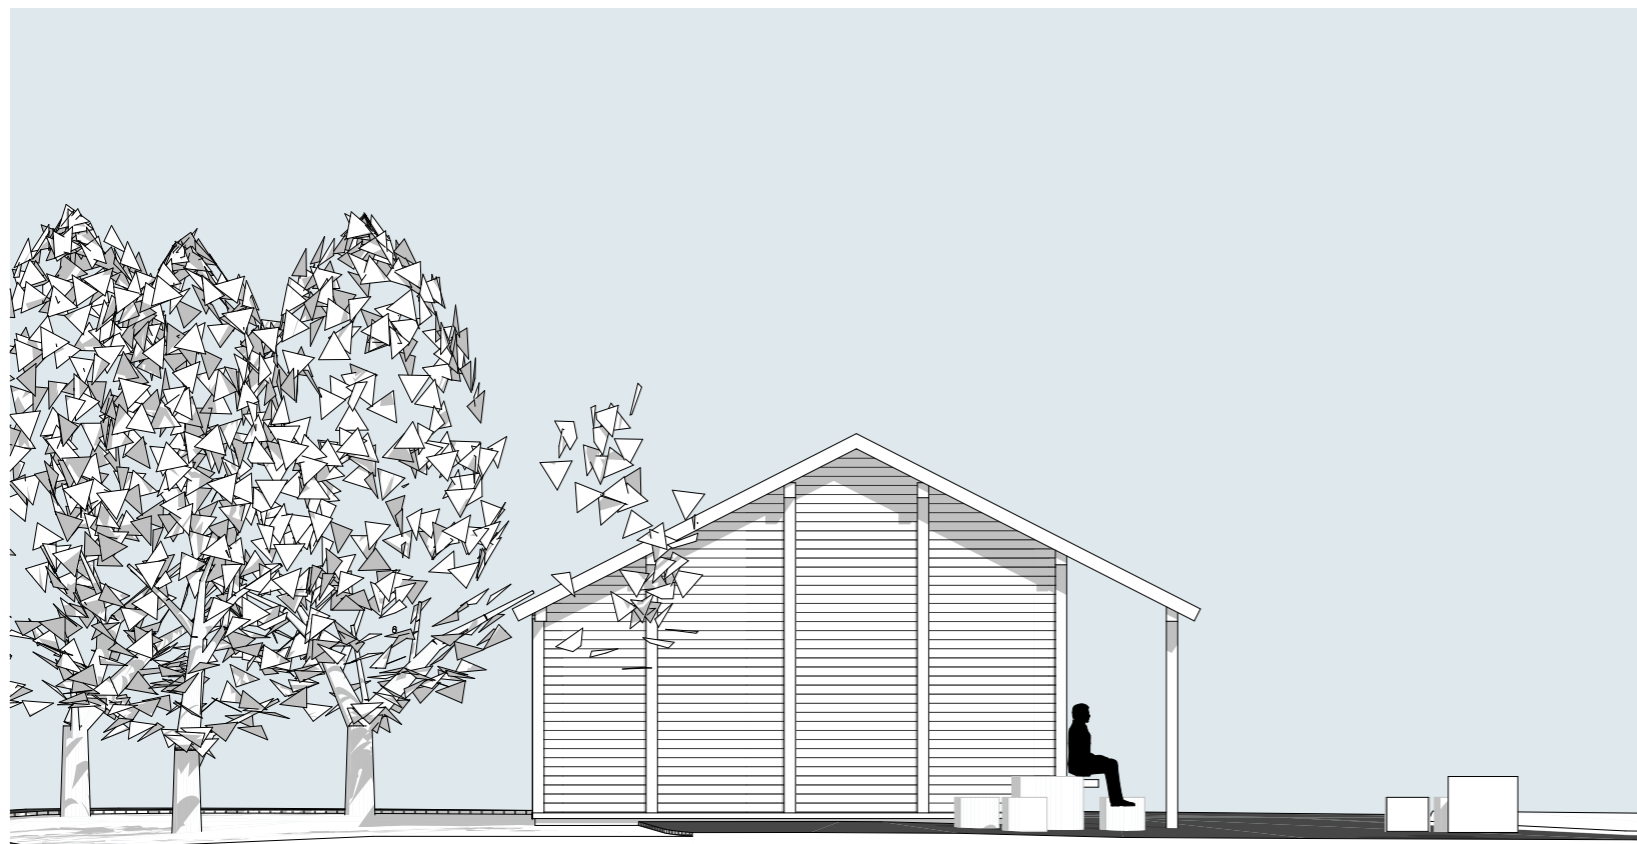


1:100 Fasade Øst

Prosjekt: Trykkskille Persaunet	Kontroll prosjekt:	
Sign.:	EM	Kontroll: OE/SM
Tiltakshaver: Statkraft Varne AS	Gnr./Bnr./Festenr.: 9/883	
Prosjekterende: PLAN arkitekter AS		
© Alle rettigheter tilhører utførende for prosjektering, kopiering eller bruk av disse tegningene er forbudt uten skriftlig samtykke	Dato: 22062023	
Tegning: Planforslag Fasade Sør og Øst	Målestokk: 1:100	Rev.:
Tegningsnr.: A40-2		.



Gateoppriss Sør

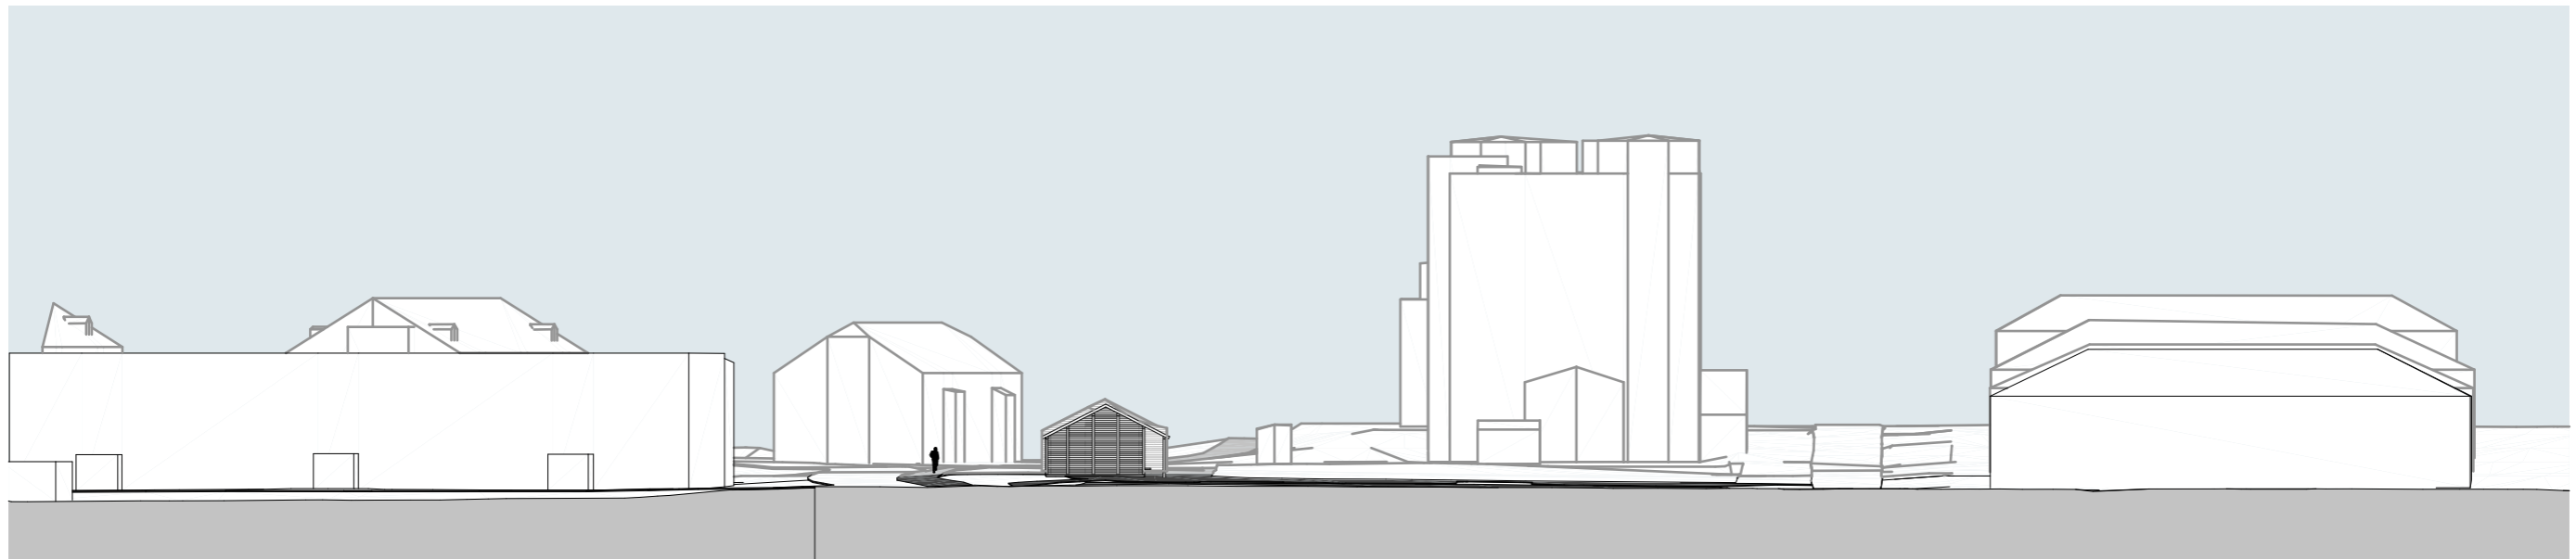


Gateoppriss Øst

Prosjekt: Trykkskille Persaunet	Kontroll prosjekt:	
Sign.:	EM	Kontroll: OE/SM
Tiltakshaver: Statkraft Varne AS	Gnr./Bnr./Festnr.: 9/883	
Prosjekterende: PLAN arkitekter AS		
© Alle rettigheter tilhører utførende for prosjektering, kopiering eller bruk av disse tegningene er forbudt uten skriftlig samtykke	Dato: 14082023	
Tegning: Planforslag Gateoppriss	Målestokk: 1:500	
Tegningsnr.: A40-3	Rev.:	.



1


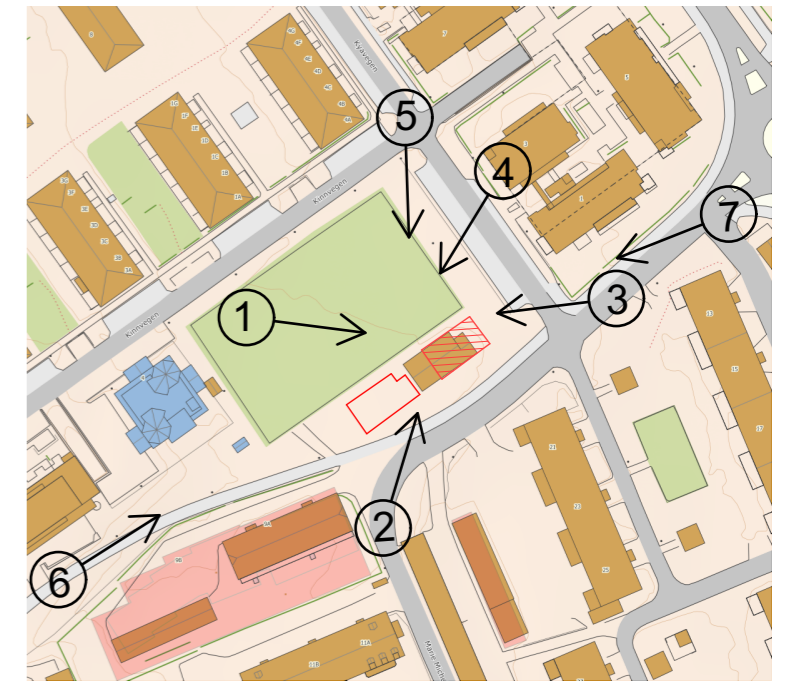


2

Prosjekt: Trykkskille Persaunet		Kontroll prosjekt: Sign.: Kontroll: EM OE/SM	
Tiltakshaver: Statkraft Varne AS		Gnr./Bnr./Festnr.: 9/883	
Prosjekterende: PLAN arkitekter AS			
© Alle rettigheter tilhører utførende for prosjektering, kopiering eller bruk av disse tegningene er forbudt uten skriftlig samtykke		Dato: 22062023	
Tegning: Planforslag 3D		Målestokk: 	
Tegningsnr.: 51		Rev.: .	




3

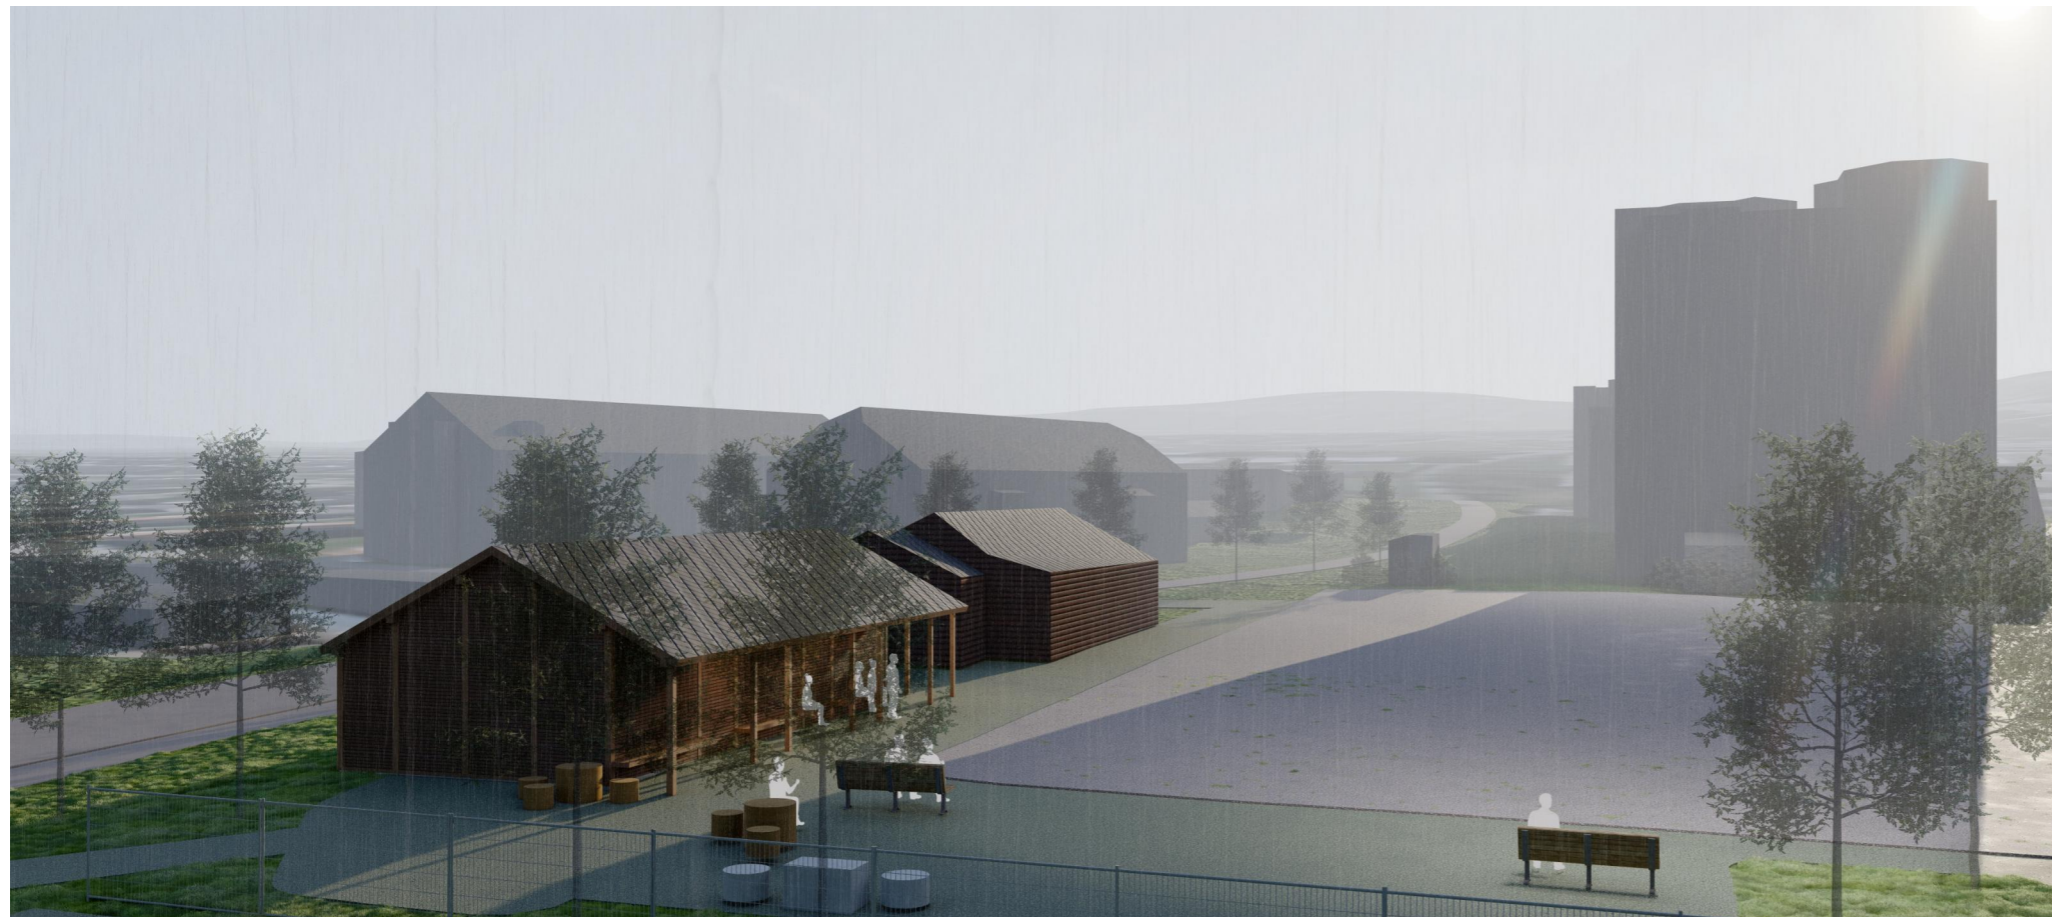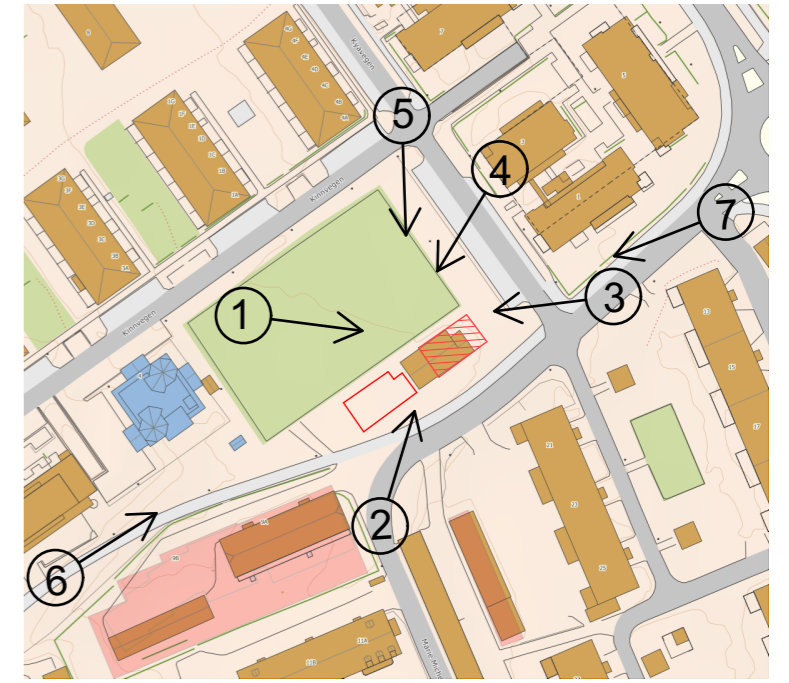

4

Prosjekt: Trykkskille Persaunet		Kontroll prosjekt: Sign.: Kontroll: EM OE/SM	
Tiltakshaver: Statkraft Varne AS		Gnr./Bnr./Festnr.: 9/883	
Prosjekterende: PLAN arkitekter AS			
© Alle rettigheter tilhører utførende for prosjektering, kopiering eller bruk av disse tegningene er forbudt uten skriftlig samtykke		Dato: 22062023	
Tegning: Planforslag 3D		Målestokk: Tegningsnr.: Rev.: 52 .	

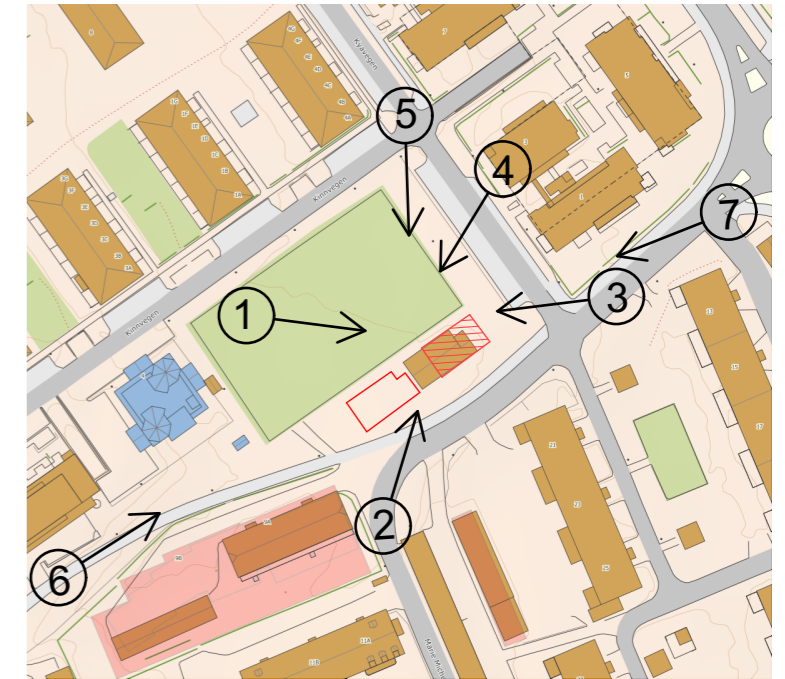


5




6

Prosjekt: Trykkskille Persaunet		Kontroll prosjekt: Sign.: Kontroll: EM OE/SM	
Tiltakshaver: Statkraft Varne AS		Gnr./Bnr./Festenr.: 9/883	
Prosjekterende: PLAN arkitekter AS			
© Alle rettigheter tilhører utførende for prosjektering, kopiering eller bruk av disse tegningene er forbudt uten skriftlig samtykke		Dato: 22062023	
Tegning: Planforslag 3D		Målestokk: Tegningsnr.: Rev.: 53 .	

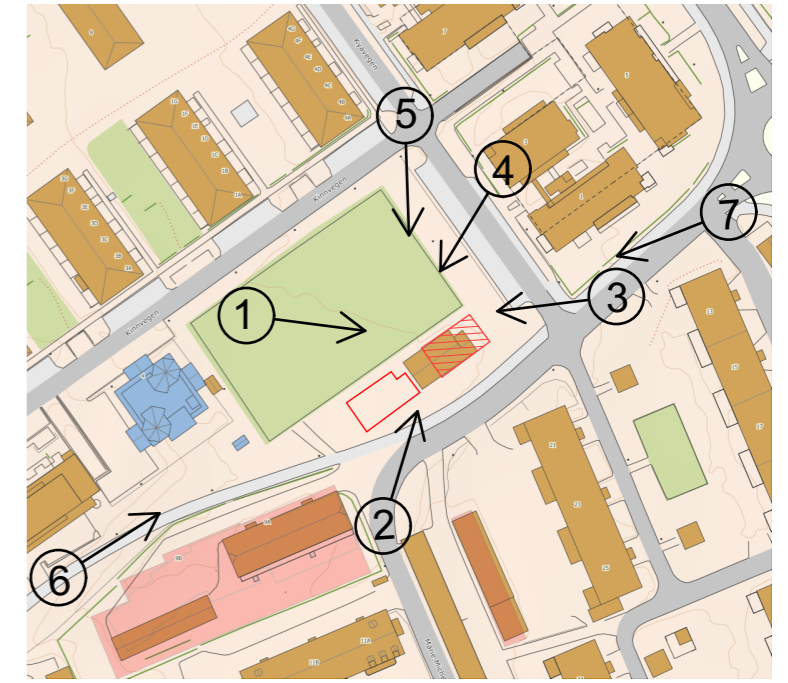


7

Prosjekt: Trykkskille Persaunet		Kontroll prosjekt:	
Sign.: EM		Kontroll: OE/SM	
Tiltakshaver: Statkraft Varne AS		Gnr./Bnr./Festenr.: 9/883	
Prosjekterende: PLAN arkitekter AS			
© Alle rettigheter tilhører utførende for prosjektering, kopiering eller bruk av disse tegningene er forbudt uten skriftlig samtykke		Dato: 22062023	
Tegning: Planforslag 3D		Målestokk:	
Tegningsnr.: 54		Rev.: .	

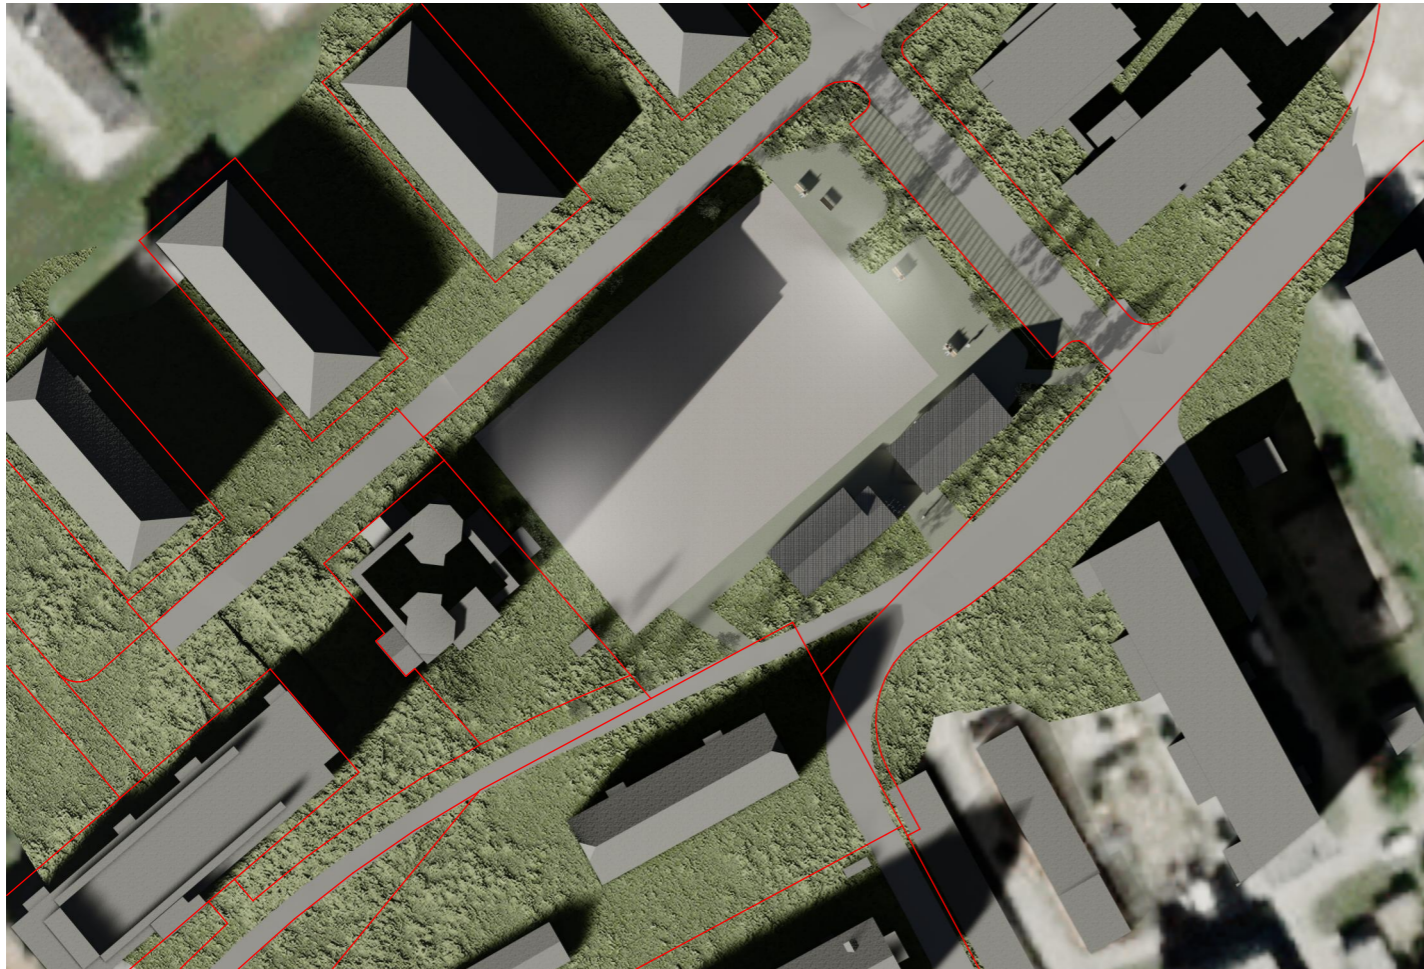

21. mars kl 15.00

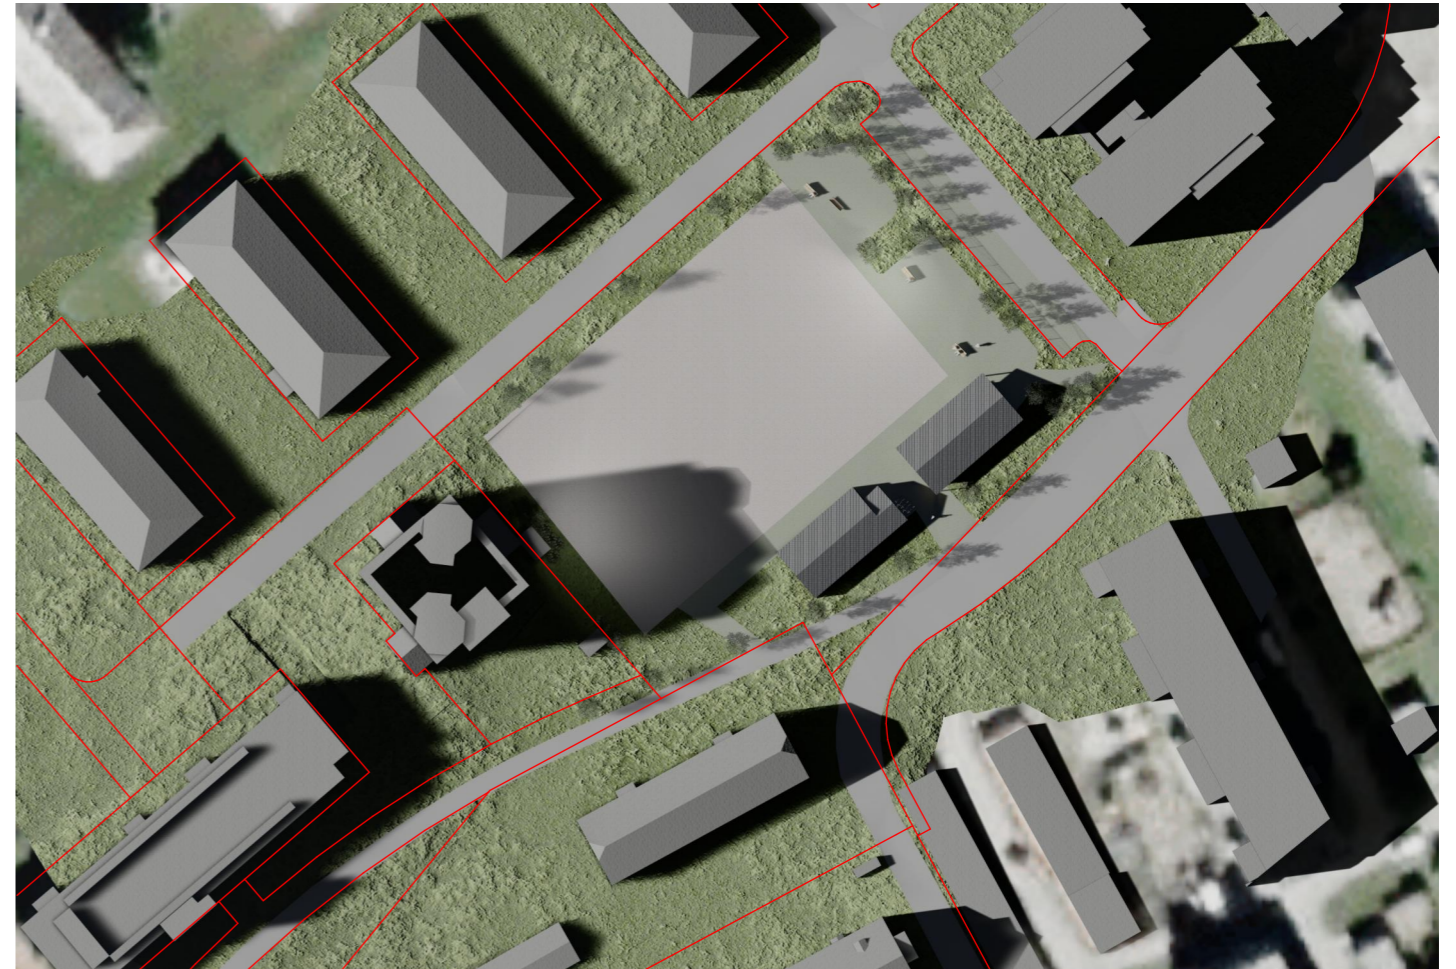

23. juni kl. 18.00

Prosjekt: Trykkskille Persaunet		Kontroll prosjekt:	
Sign.: EM		Kontroll: OE/SM	
Tiltakshaver: Statkraft Varne AS		Gnr./Bnr./Festenr.: 9/883	
Prosjekterende: PLAN arkitekter AS			
© Alle rettigheter tilhører utførende for prosjektering, kopiering eller bruk av disse tegningene er forbudt uten skriftlig samtykke		Dato: 22062023	
Tegning: Planforslag Sol- skyggekart		Målestokk:	
Tegningsnr.: 55		Rev.: .	