


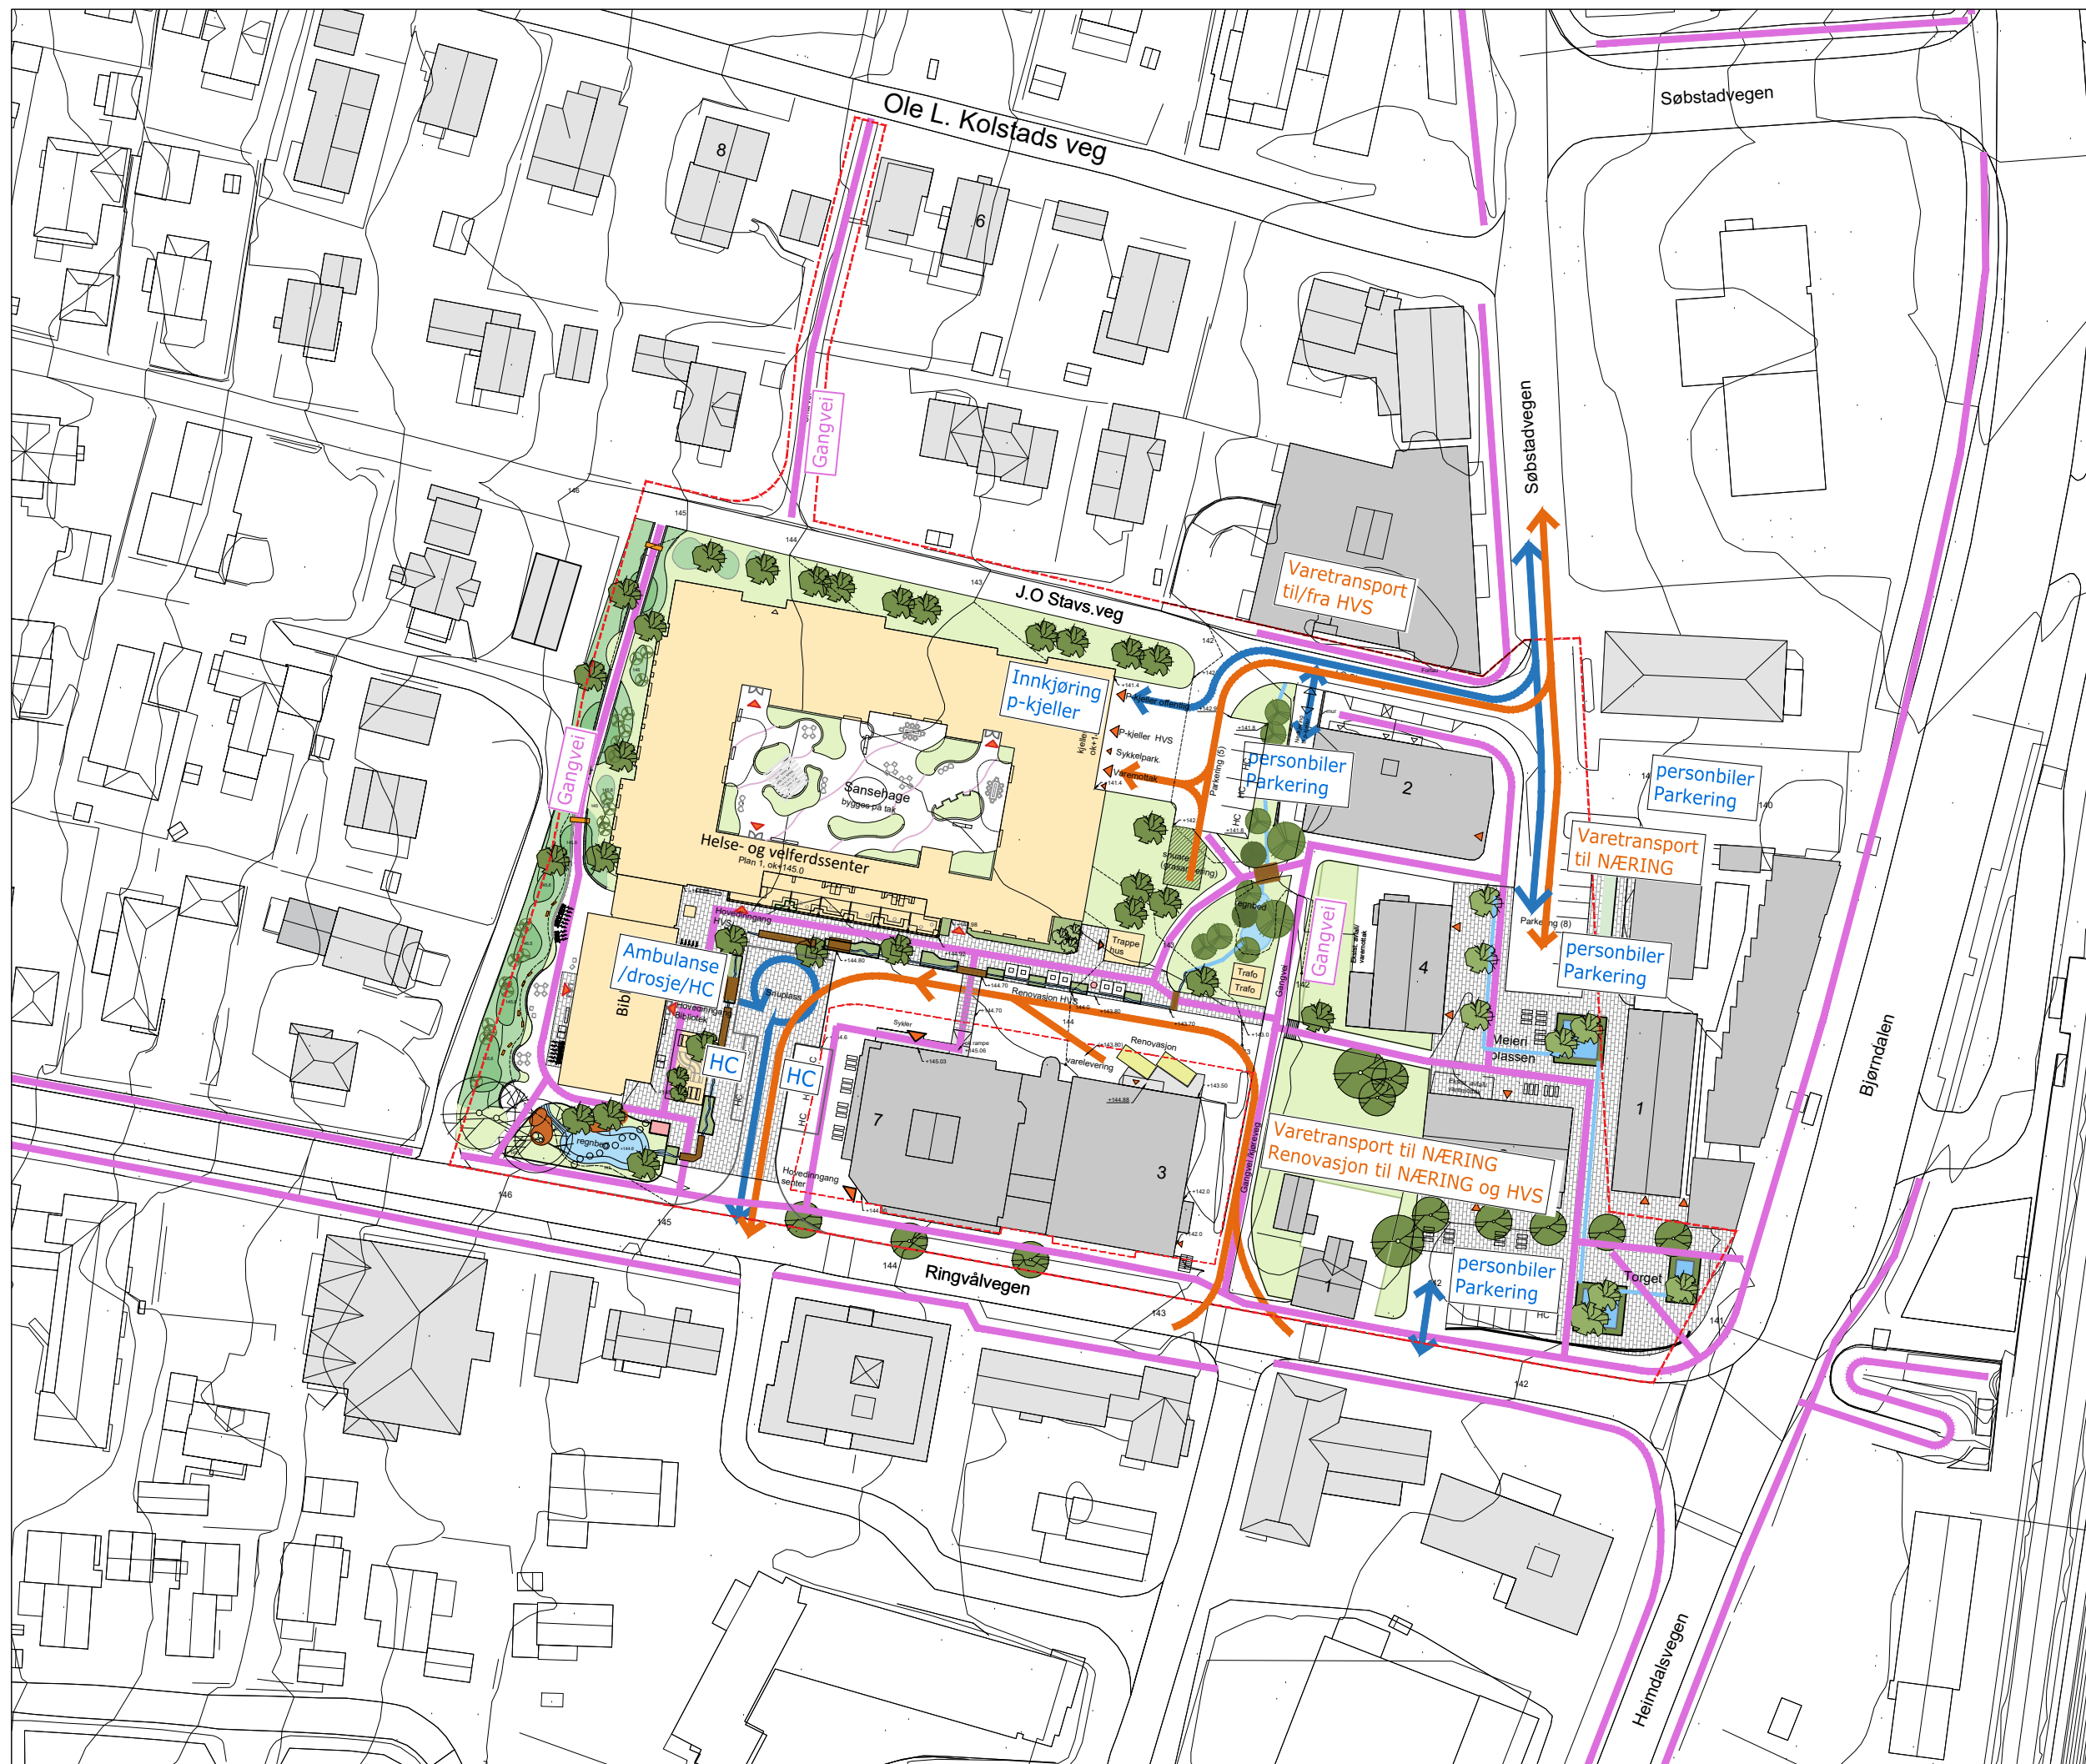

Prosjektnavn

Heimdal HVS

Trondheim Eiendom

051020

Tegningsnavn	Tegnings nr.	Dato
Trafikkart	LS.004	30.09.2024
Alt. kjøring rundt Ringvål.v.3-7	Sign/kontroll	Målestokk
	AS	1:1000/A3
Tegningsstatus	Kartgrunnlag	Revisjon
Regulering		

LØVETANNA LANDSKAP as

Havnegata 9

7010 Trondheim