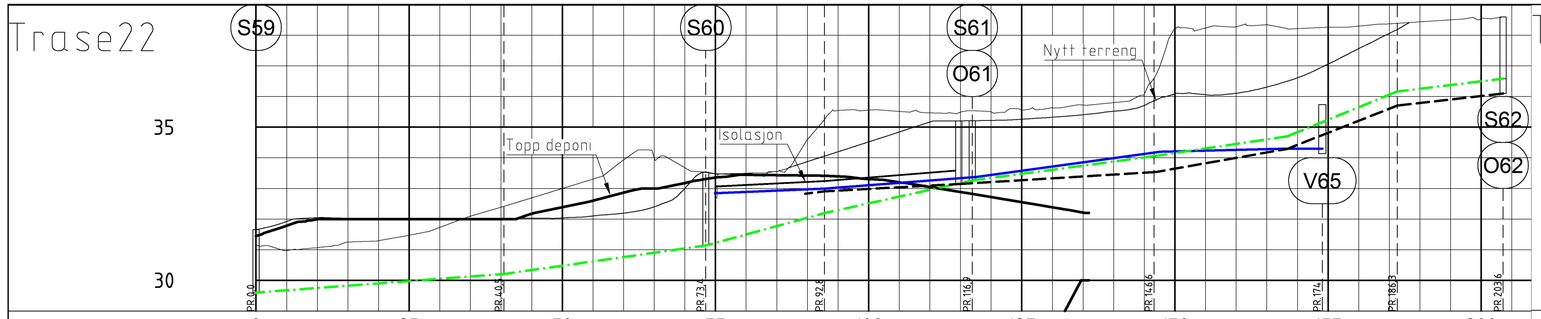

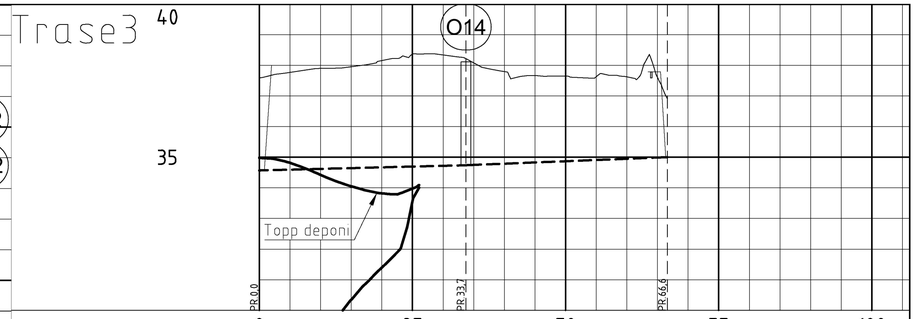

PROFIL NR.		0	25	50	75	100	125	150	175	200
Grunneier										
Markslag										
Grunnforhold										
TERRENG H./TOPP VEGDEKKE		31,65	31,92 32,04 32,03 32,02 32,02 32,02 32,03 32,03	32,03 32,04 32,10 32,19 32,40 32,99	33,48 33,49 33,56 33,87 34,19 34,52 34,84 35,17	35,20 35,22 35,26 35,32 35,40 35,52 35,71	36,09 36,06 36,10 36,31 36,61	37,06 37,56 38,06 38,44 38,50 38,54	38,60	
Hor.vinkelpunktavstand i m		40,5	33,0	19,4	24,1	29,7	21,8	18,0	17,3	
Vannledning	Kumavstand i m			18,0	24,7	29,9	20,7	5,7		
	Fall i ‰			8,6	15,4	28,0	4,8	0,0		
	Kote utv. topp							34,30		
	Type og dim			63PE100 SDR11						
Spillvannsledning	Kumavstand i m	40,5	33,0	19,4	24,1	29,7	21,8	18,0	17,3	
	Fall i ‰	15,0	28,2	54,5	44,2	26,8	29,6	81,6	24,2	
	Kote innv. bunn	29,60	31,14	33,26	36,58					
	Type og dim	250PE100 SDR17	250PE100 SDR17							
Overvannsledning	Kumavstand i m		3,2	21,9	32,3	21,4	18,0	17,3		
	Fall i ‰		13,7	10,9	12,3	35,2	78,6	21,4		
	Kote innv. bunn			33,14	36,10					
	Type og dim	400PE100 SDR17								

PROFIL NR.		0	25	50	75	100
Grunneier						
Markslag						
Grunnforhold						
TERRENG H./TOPP VEGDEKKE		34,60	38,00 37,90 37,95 38,15 38,37 38,34 38,08	37,80 37,66 37,65 37,62 37,62 37,78	35,00	
Hor.vinkelpunktavstand i m		33,7	32,9			
Overvannsledning	Kumavstand i m	33,7	32,9			
	Fall i ‰	5,0	8,0			
	Kote innv. bunn	34,74	35,00			
	Type og dim	1000PE100 SDR17	800BTG			

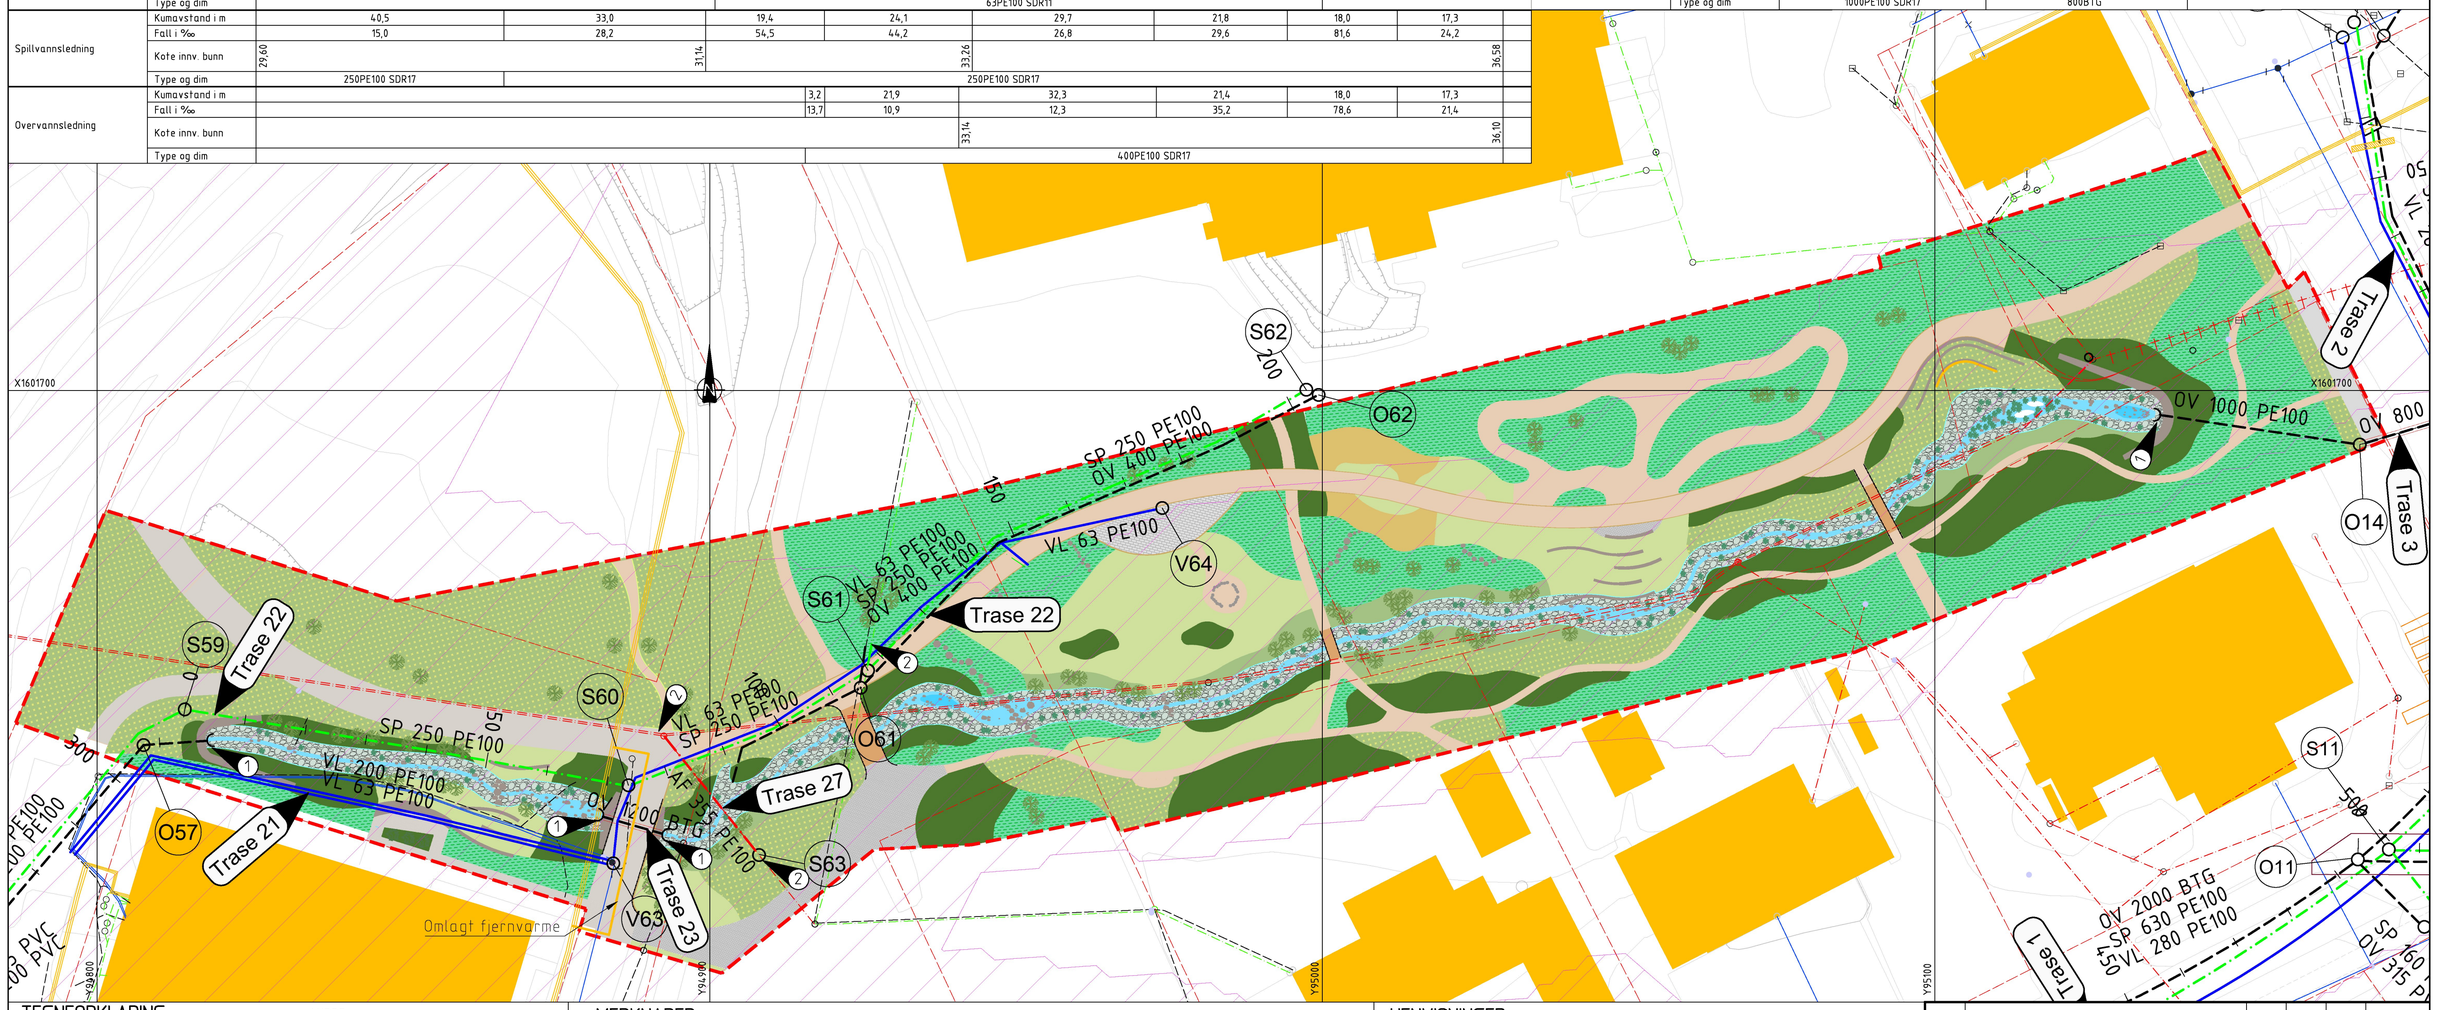

TEGNFORKLARING

	EKSISTERENDE	ANDRE ENTREPRISER	NEDLEGGES	NYE LEDNINGER
VANNLEDNING (K)				
VANNLEDNING (PRIVAT)				
OVERVANNSLEDNING (K)				
PUMPELEDNING OV				
DRENSLEDNING				
SPILLVANNSLEDNING (K)				
PUMPELEDNING SPILLVANN (K)				
OV-KUM, SP-KUM OG V-KUM				
SANDFANG MED RISTLOKK				
FJERNVARME				
DEPONI				
EIENDOMSGRENSER				
REGLERINGSGRENSE				

MERKNADER

1. Bekkeinntak etableres i tørrmur mot nytt terreng
2. Tilknyttes eksisternede ledninger

- Koordinatsystem: Euref89 NTM, sone 10. Høydegrunnlag: NN2000.

HENVISNINGER

Revisjon	Revideringen gjelder	Utarb.	Kontr.	Godkj.	Rev. dato
00	Reguleringsplan	MRS	SER	DDT	04.07.2023

Produsert for: Trondheim kommune

Tegningsdato: 04.07.2023

Prosjektnummer byggherre: -

Produsert av: ViaNova Trondheim AS

Forprosjekt Fredlybekken Nedre del, Sluppen
Ledningsplan - Regulert friområde
Trase 3, 21, 22, 23 og 27

Reguleringsplan

Målestokk A1: 1:500/1:100

Utarbeidet av	Kontrollert av	Godkjent av	Konsulentarkiv
MRS	SER	DDT	Q:_\ 20xxxxx

Tegn nr.: H020

Rev.: 00