


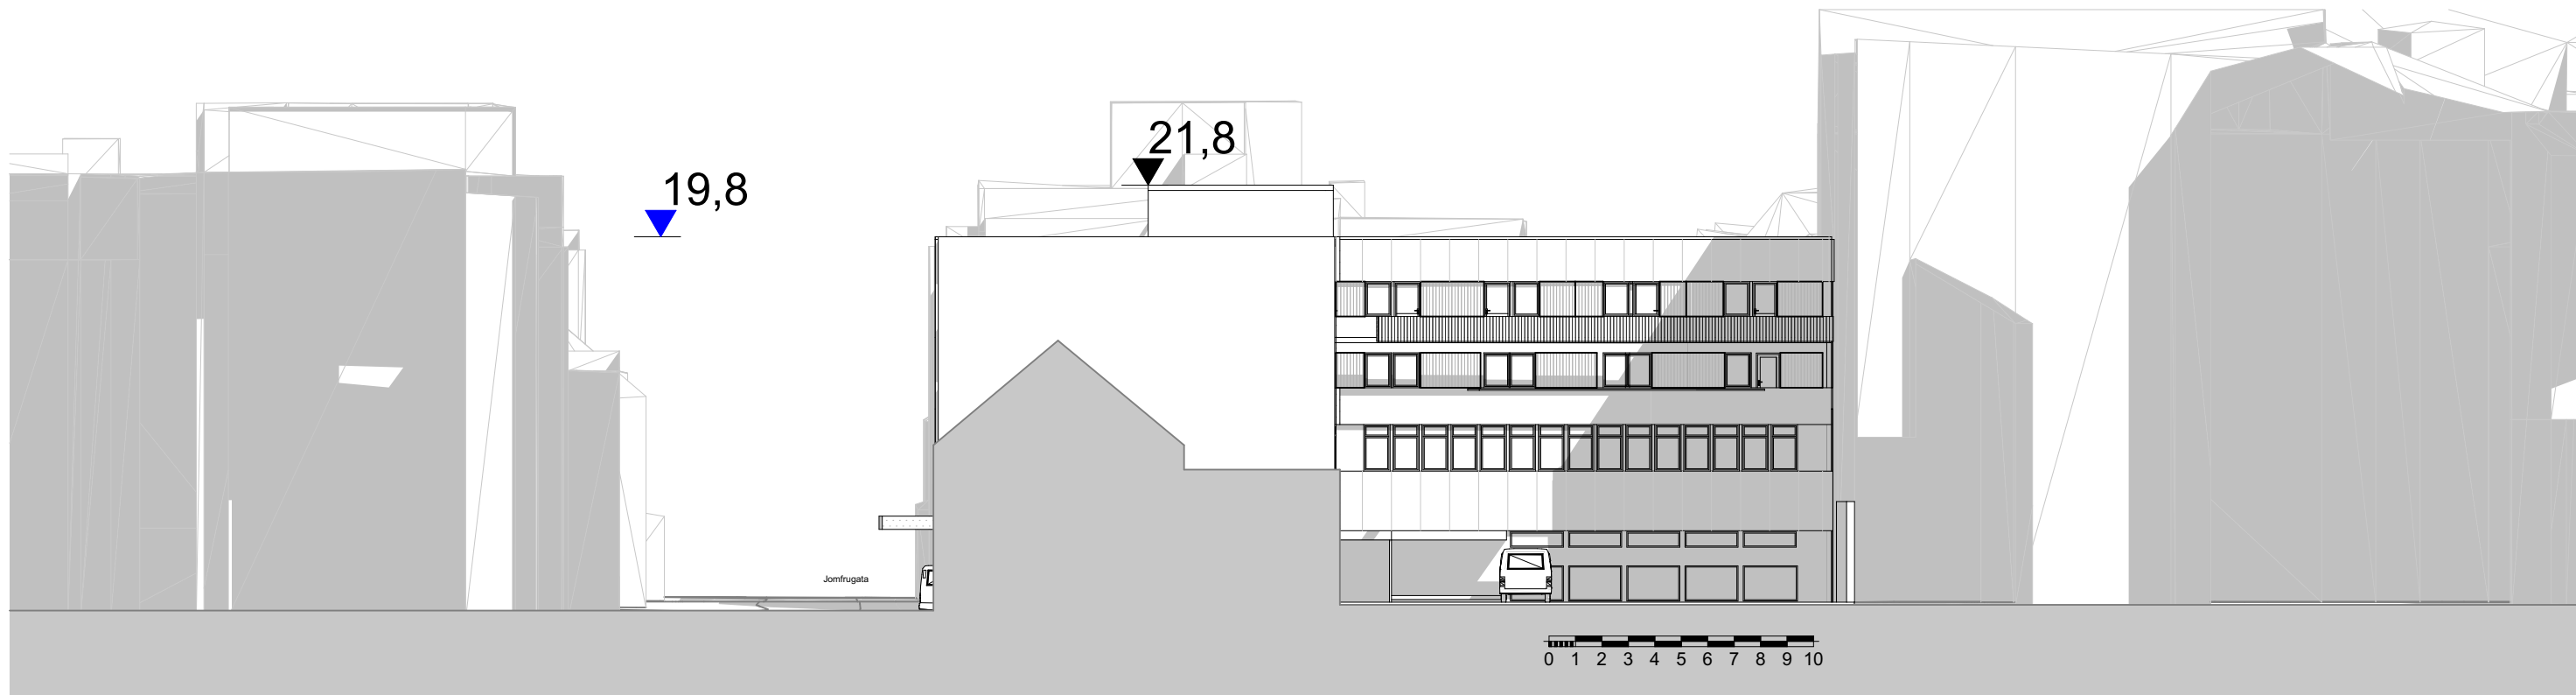

Fasade Nord - eksisterende

1:250



Fasade Nord - planlagt

1:250

PRO.NR.: PROSJEKT:

385 Schreinergården / Olav Tryggvasons Gate 30

BYGGHERRE:

Olav Tryggvasons Gate 30 AS

TEGNING:

Fasade Nord

MÅL:

1:250

TEGN. DATO:

31.10.2023

FASE:

REGULERING /
PLANPROSESS


TEGN.NR.:

A40-1

SIGN.:


IBB / SS



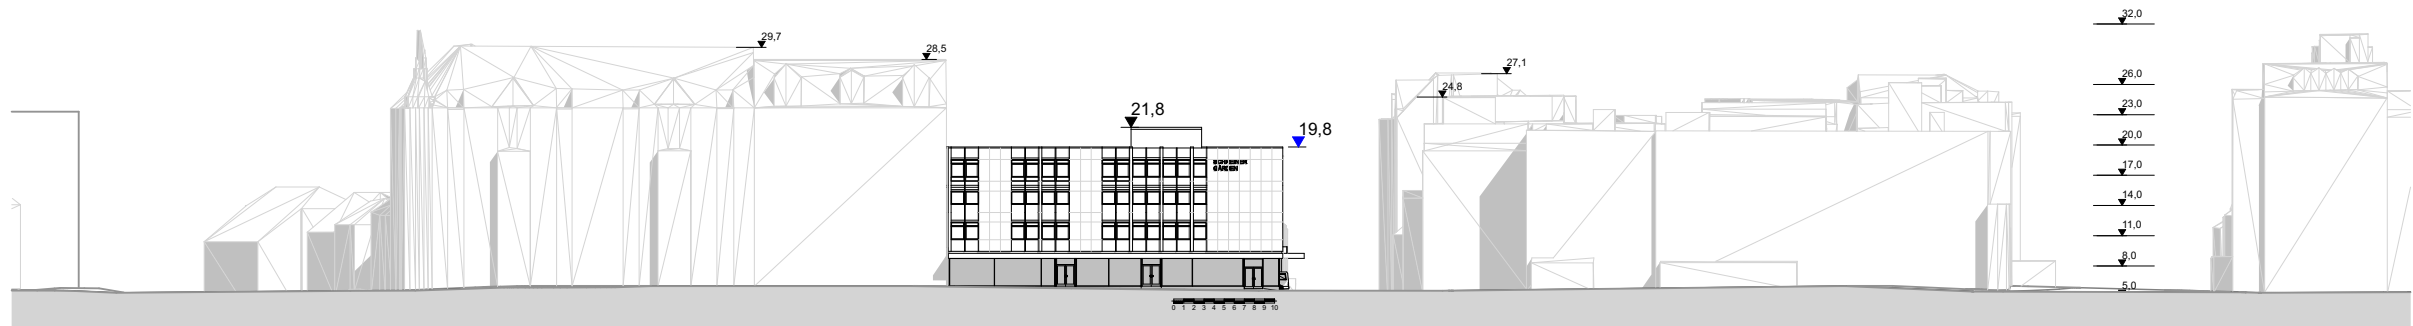

Fasade Sør - eksisterende


1:750

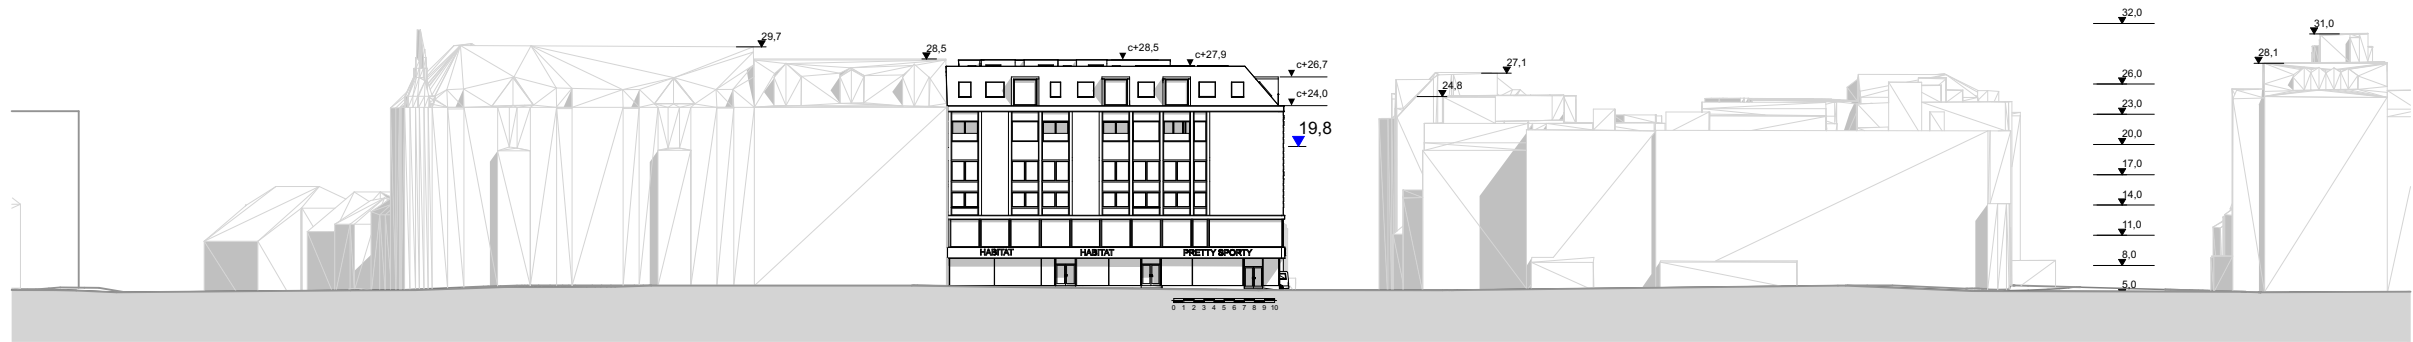

Fasade Sør - planlagt


1:750



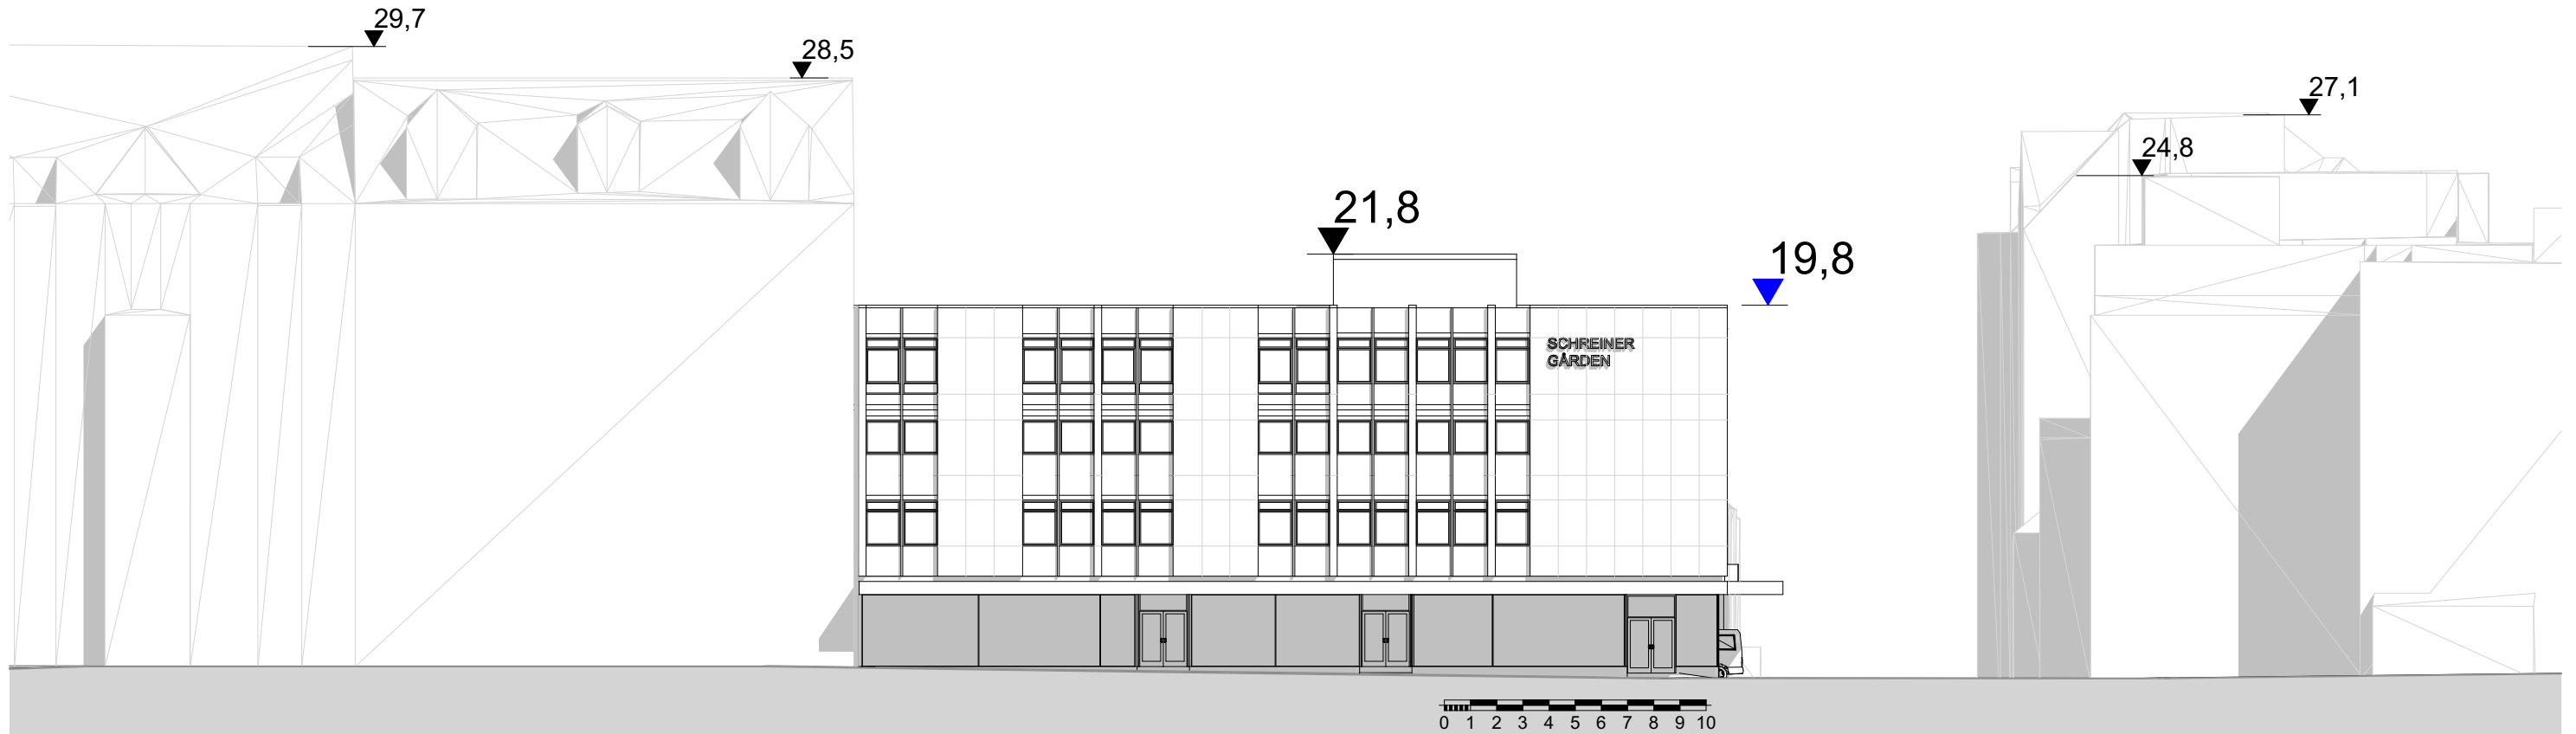

Fasade Sør - eksisterende

1:250

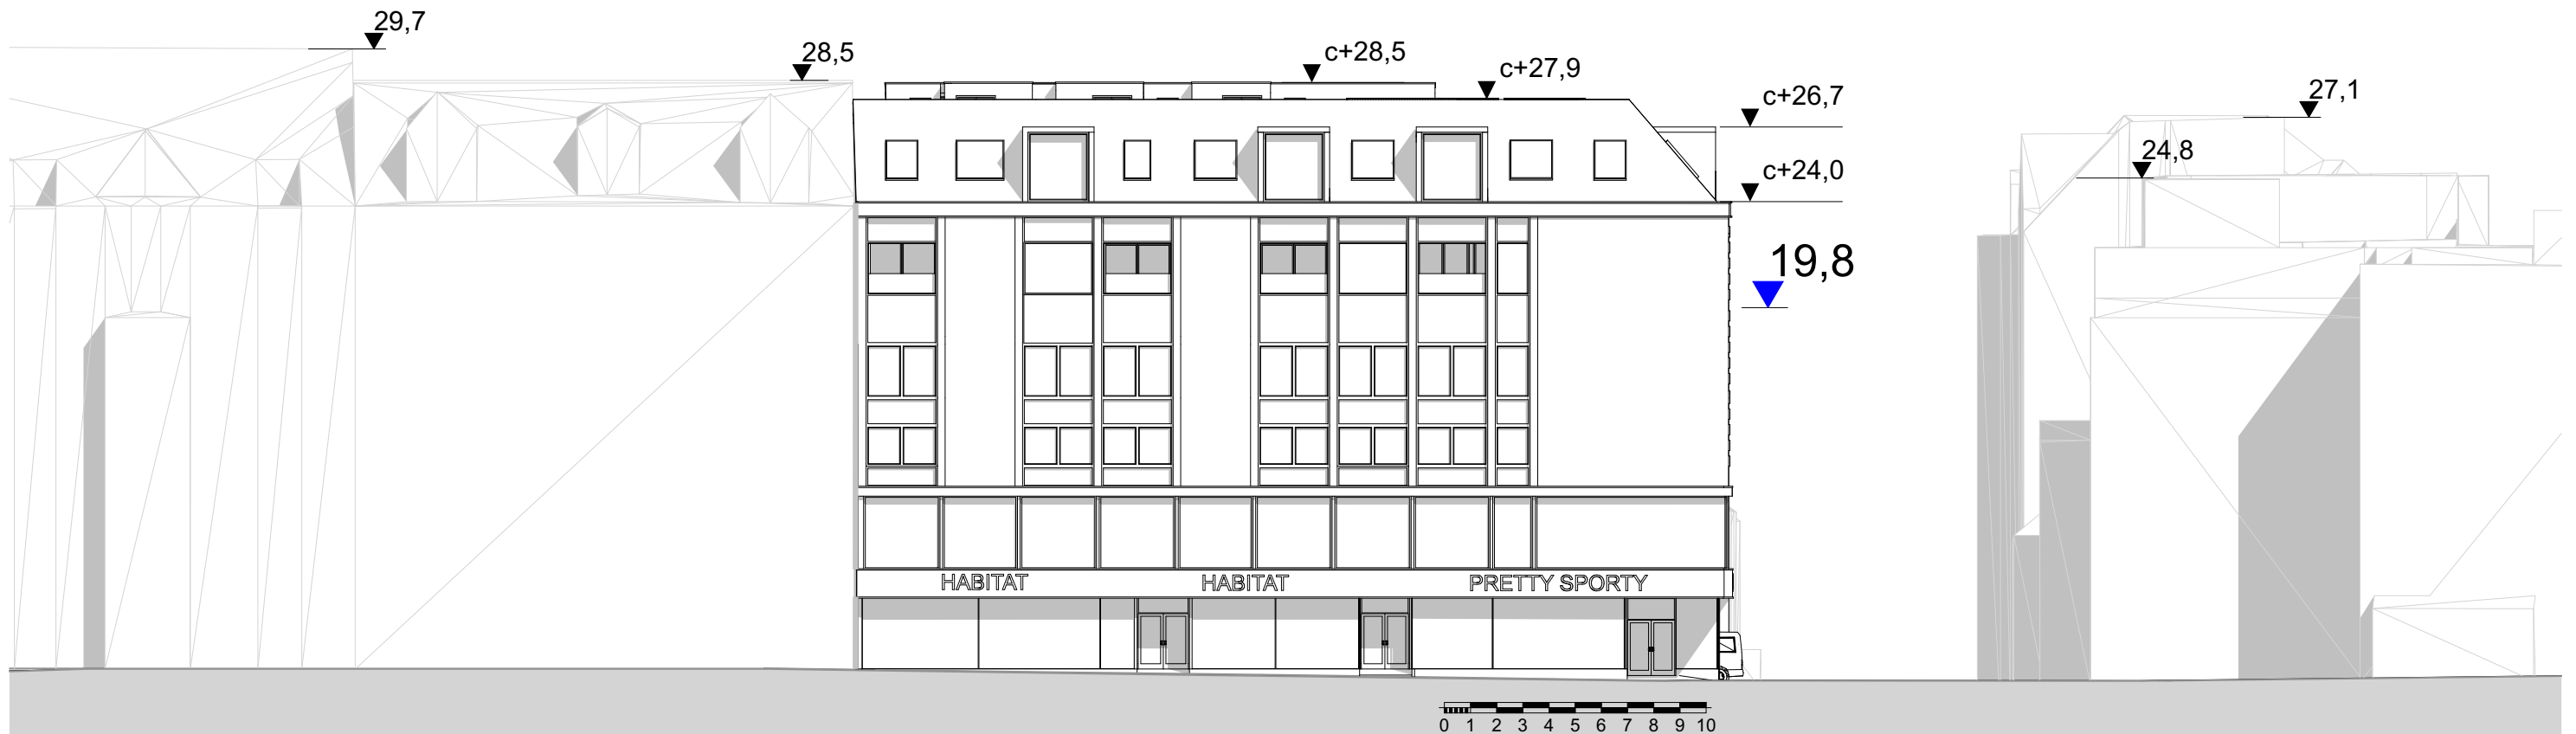

Fasade Sør - planlagt

1:250

PRO.NR.: PROSJEKT:

385 Schreinergården / Olav Tryggvasons Gate 30

BYGGHERRE:

Olav Tryggvasons Gate 30 AS

TEGNING:

Fasade Sør

MÅL:

1:250

TEGN. DATO:

31.10.2023

FASE:

REGULERING /
PLANPROSESS

TEGN.NR.:


A40-3

SIGN.:

IBB / SS




BERGERSEN
ARKITEKTER

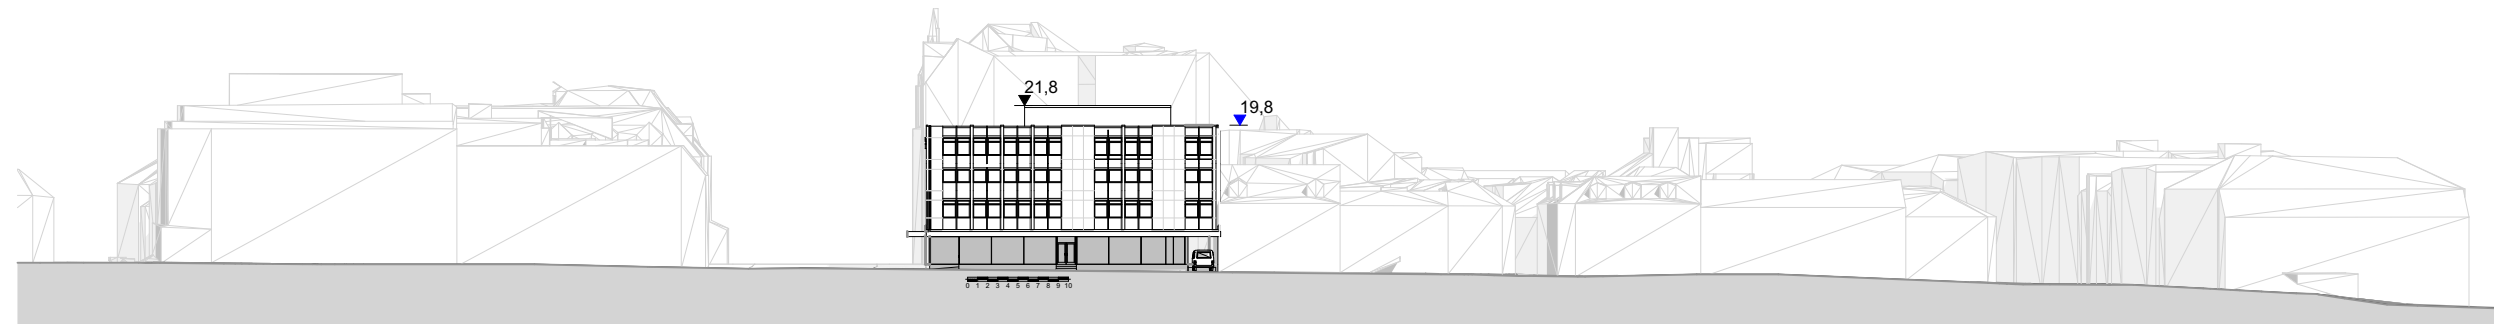

Fasade Øst - eksisterende

1:750

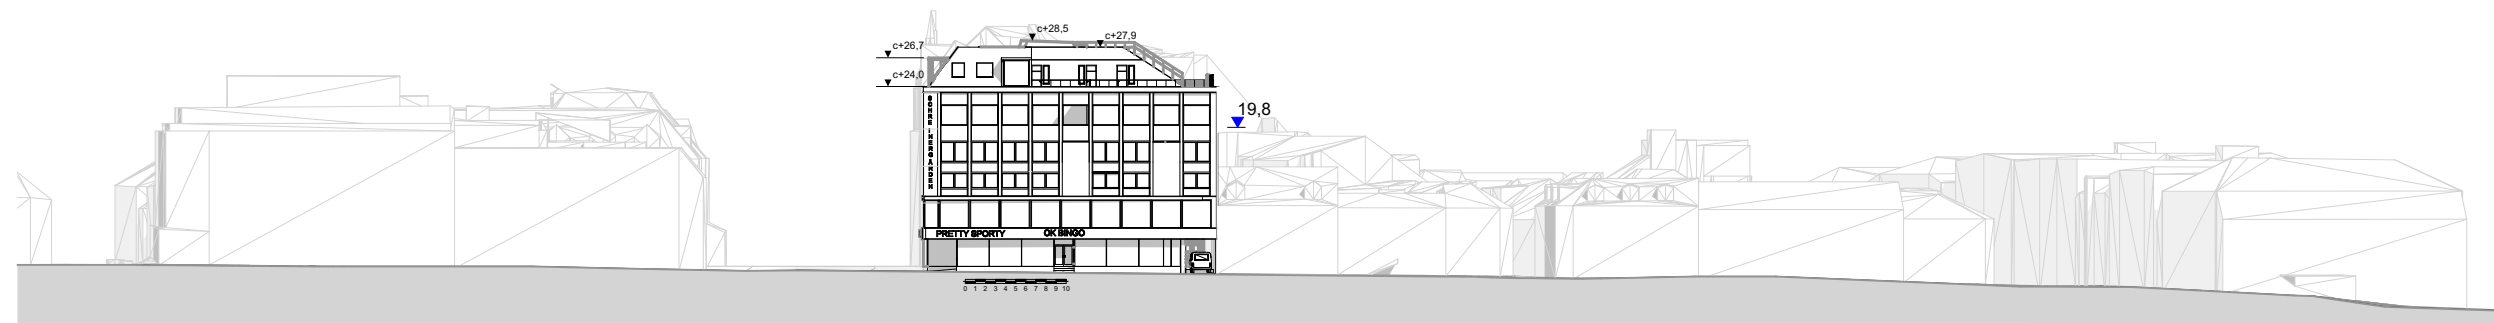

Fasade Øst - planlagt

1:750

PRO.NR.: PROSJEKT:

385 Schreinergården / Olav Tryggvasons Gate 30

BYGGHERRE:

Olav Tryggvasons Gate 30 AS

TEGNING:

Gatefasade Øst

MÅL:

1:750

TEGN. DATO:

31.10.2023

FASE:

REGULERING /
PLANPROSESS


TEGN.NR.:

A40-4

SIGN.:


IBB / SS



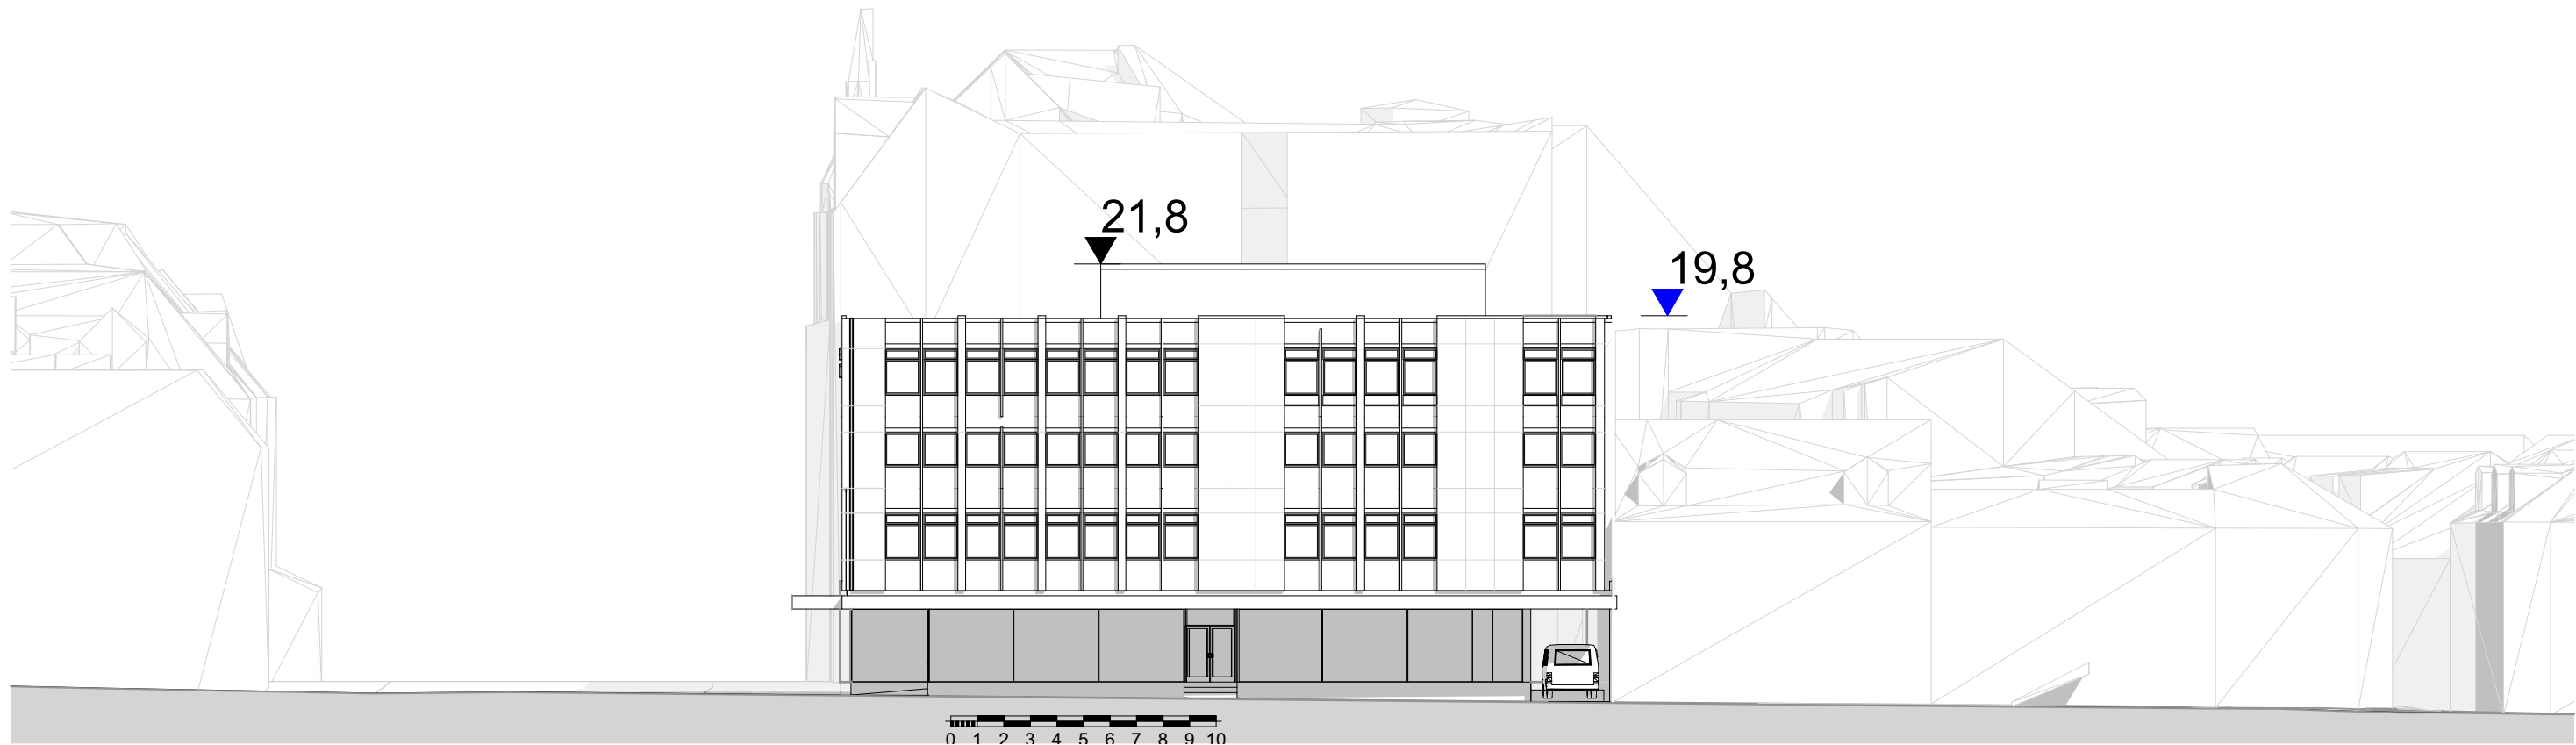

Fasade Øst - eksisterende

1:250

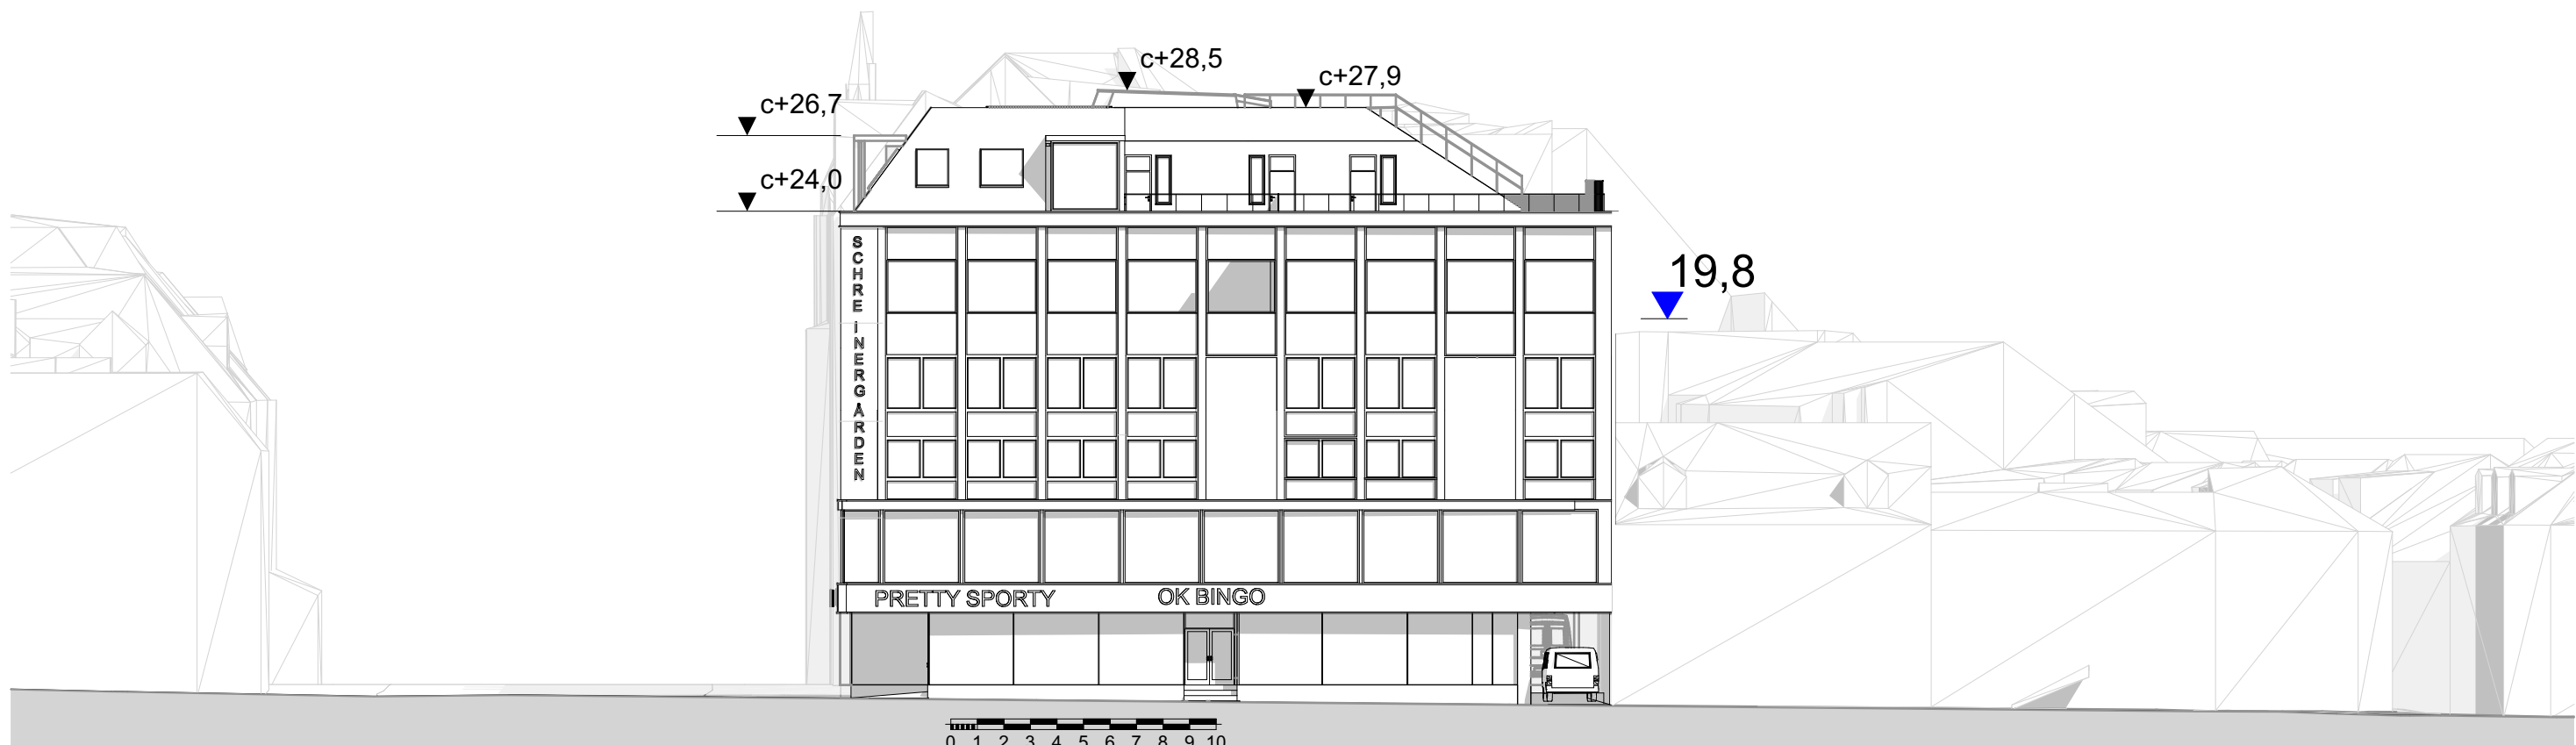

Fasade Øst - planlagt

1:250

PRO.NR.: PROSJEKT:

385 Schreinergården / Olav Tryggvasons Gate 30

BYGGHERRE:

Olav Tryggvasons Gate 30 AS

TEGNING:

Fasade Øst

MÅL:

1:250

TEGN. DATO:

31.10.2023

FASE:

REGULERING /
PLANPROSESS

TEGN.NR.:


A40-5

SIGN.:


IBB / SS



BERGERSEN
ARKITEKTER

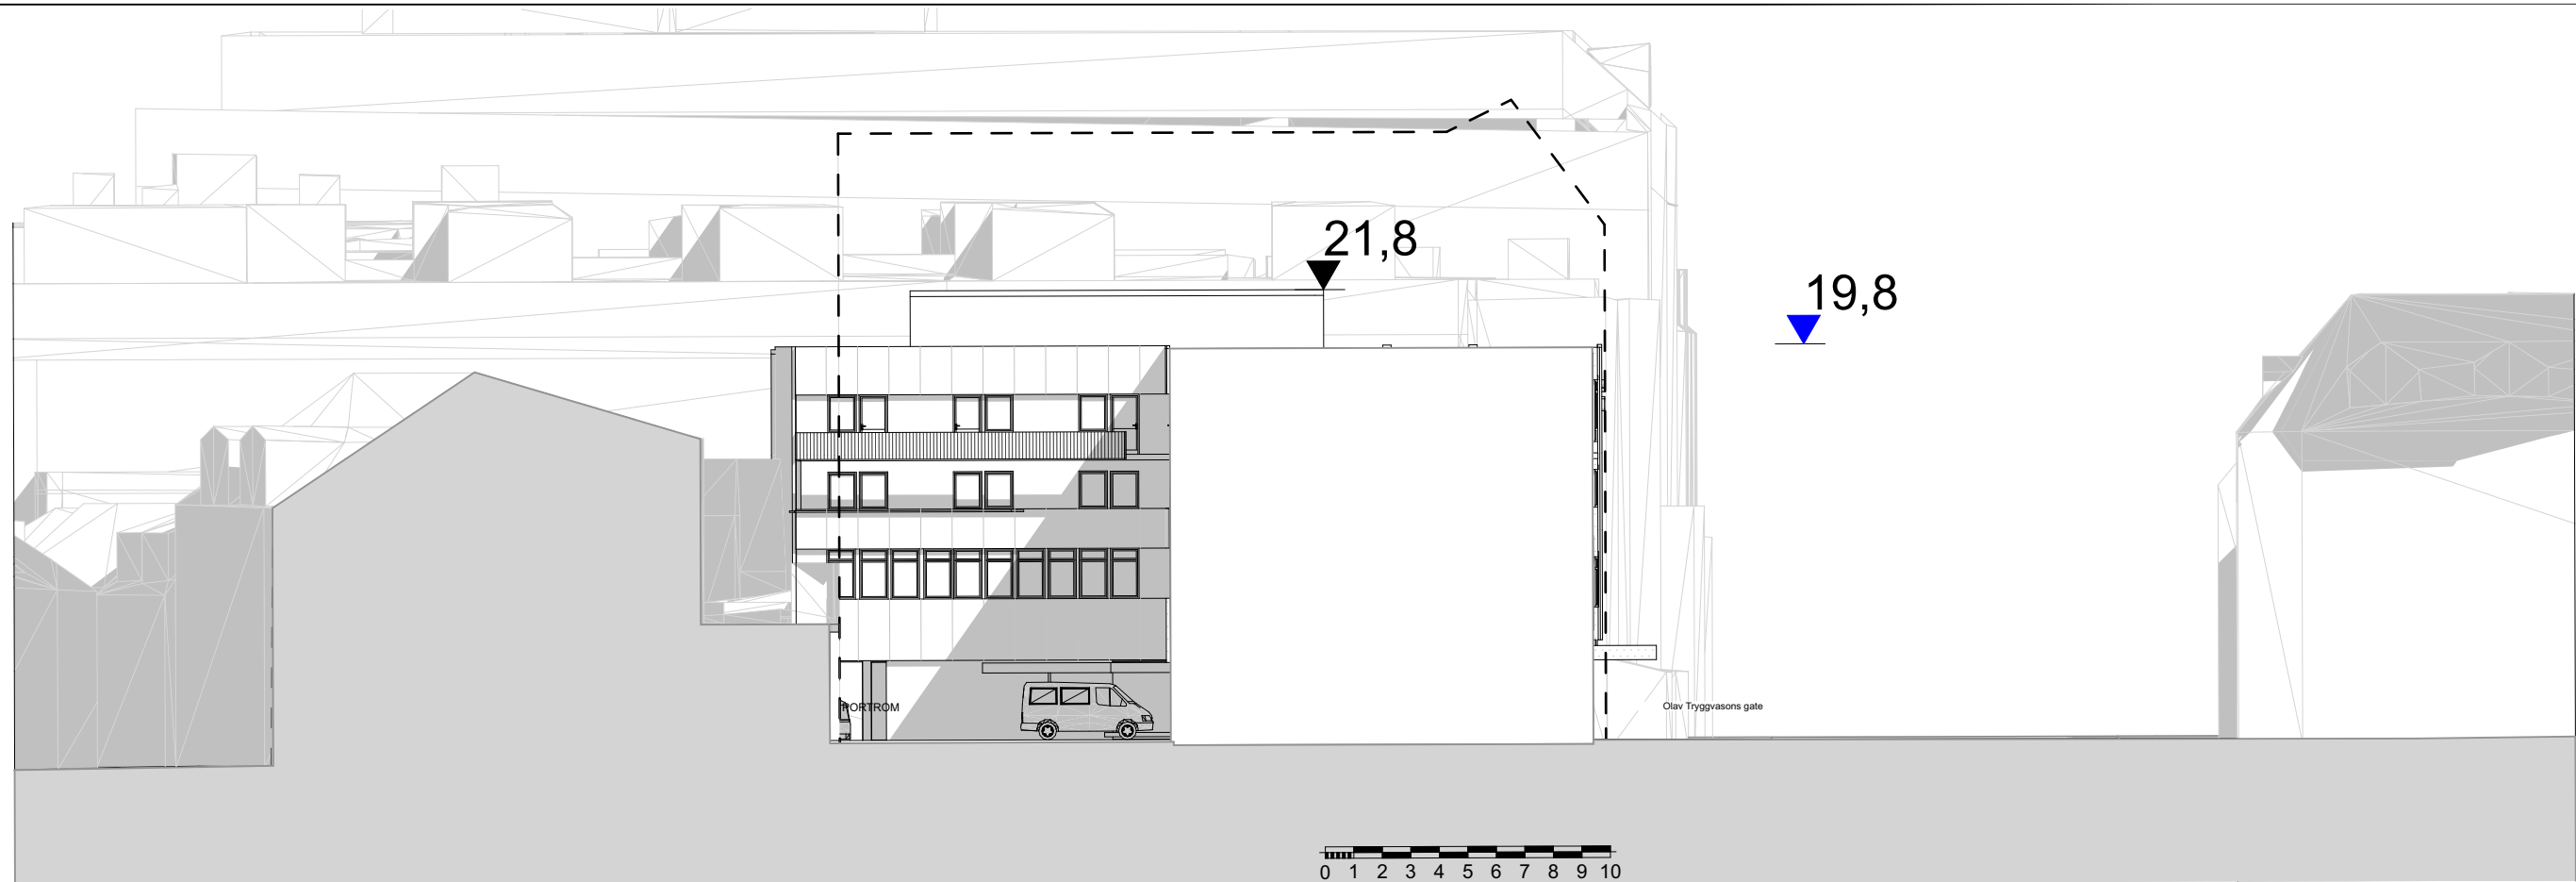

Fasade Vest - eksisterende

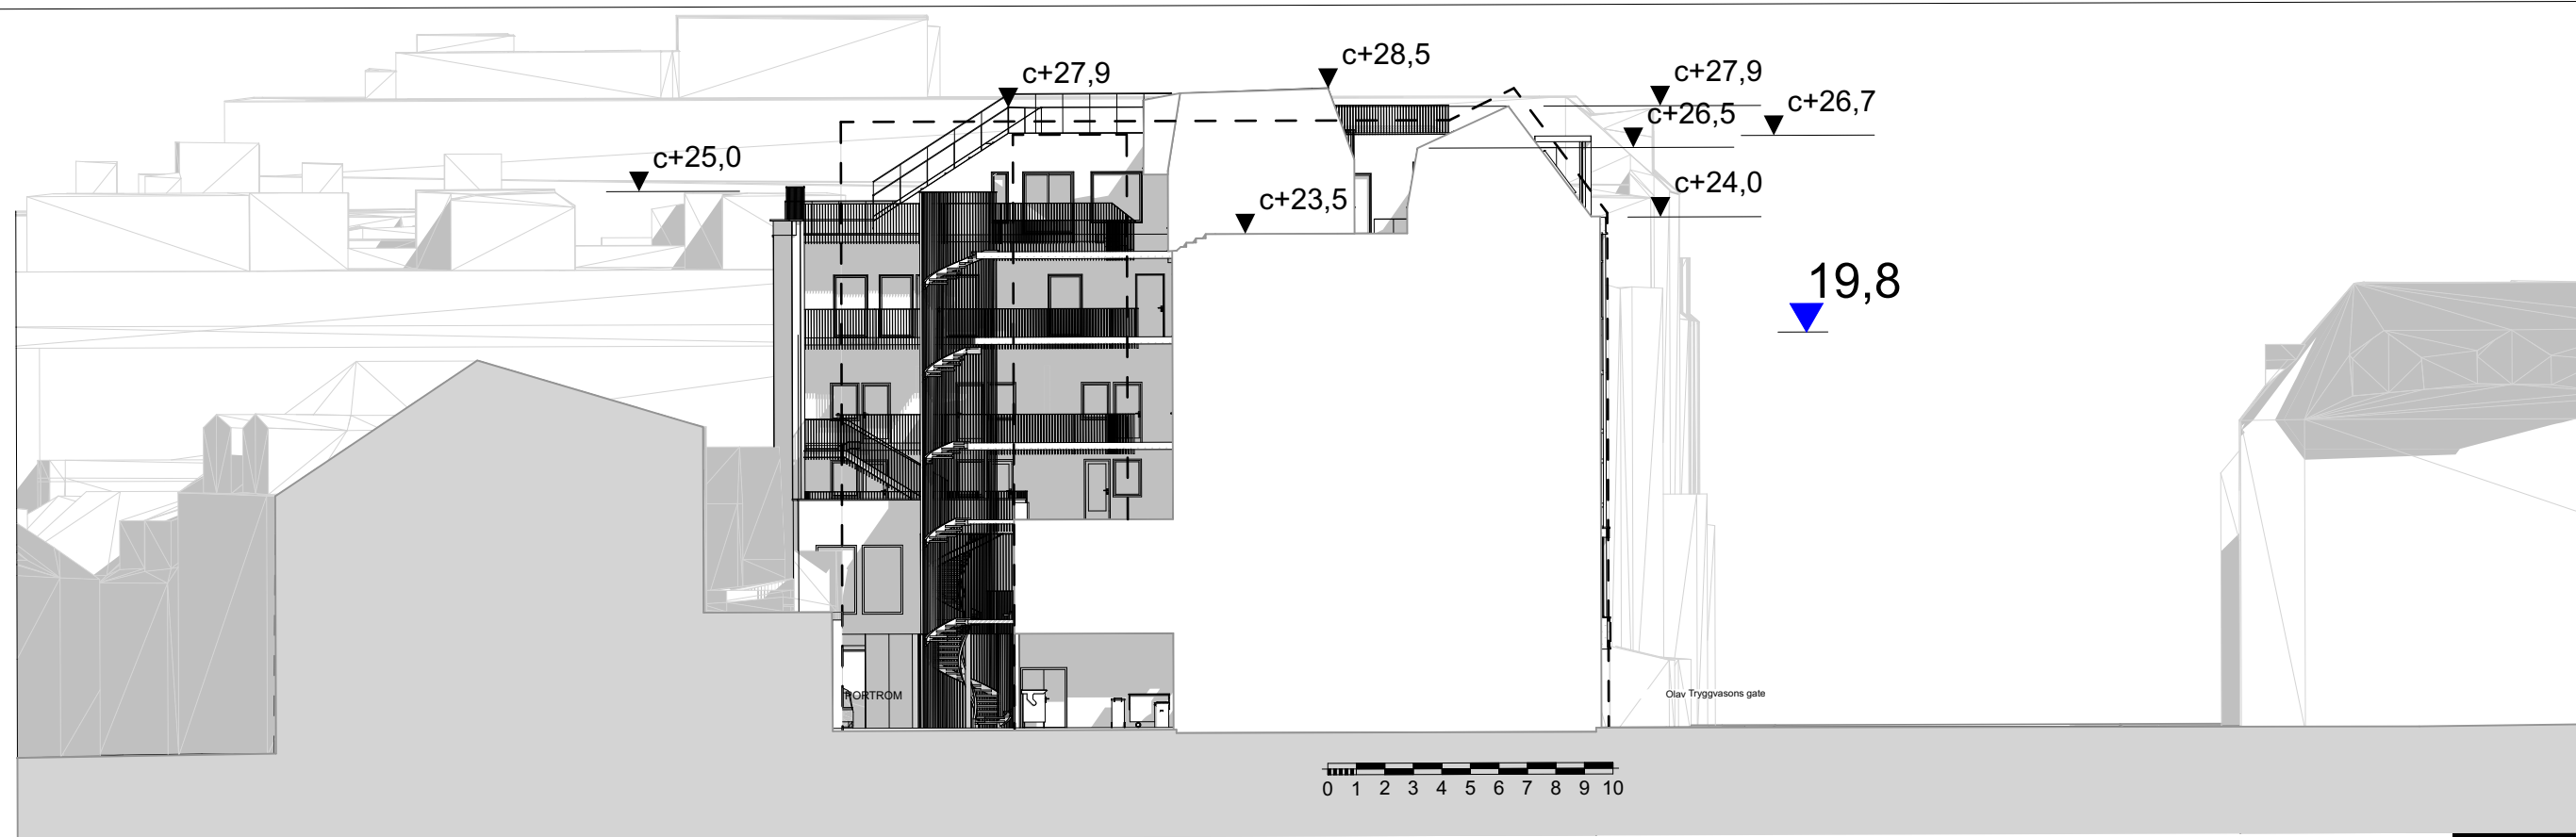

Fasade Vest - planlagt

PRO.NR.: PROSJEKT:

385 Schreinergården / Olav Tryggvasons Gate 30

BYGGHERRE:

Olav Tryggvasons Gate 30 AS

TEGNING:

Fasade vest

MÅL:

1:250

TEGN. DATO:

31.10.2023

FASE:

REGULERING /
PLANPROSESS

TEGN.NR.:

A40-6

SIGN.:

IBB / SS

