




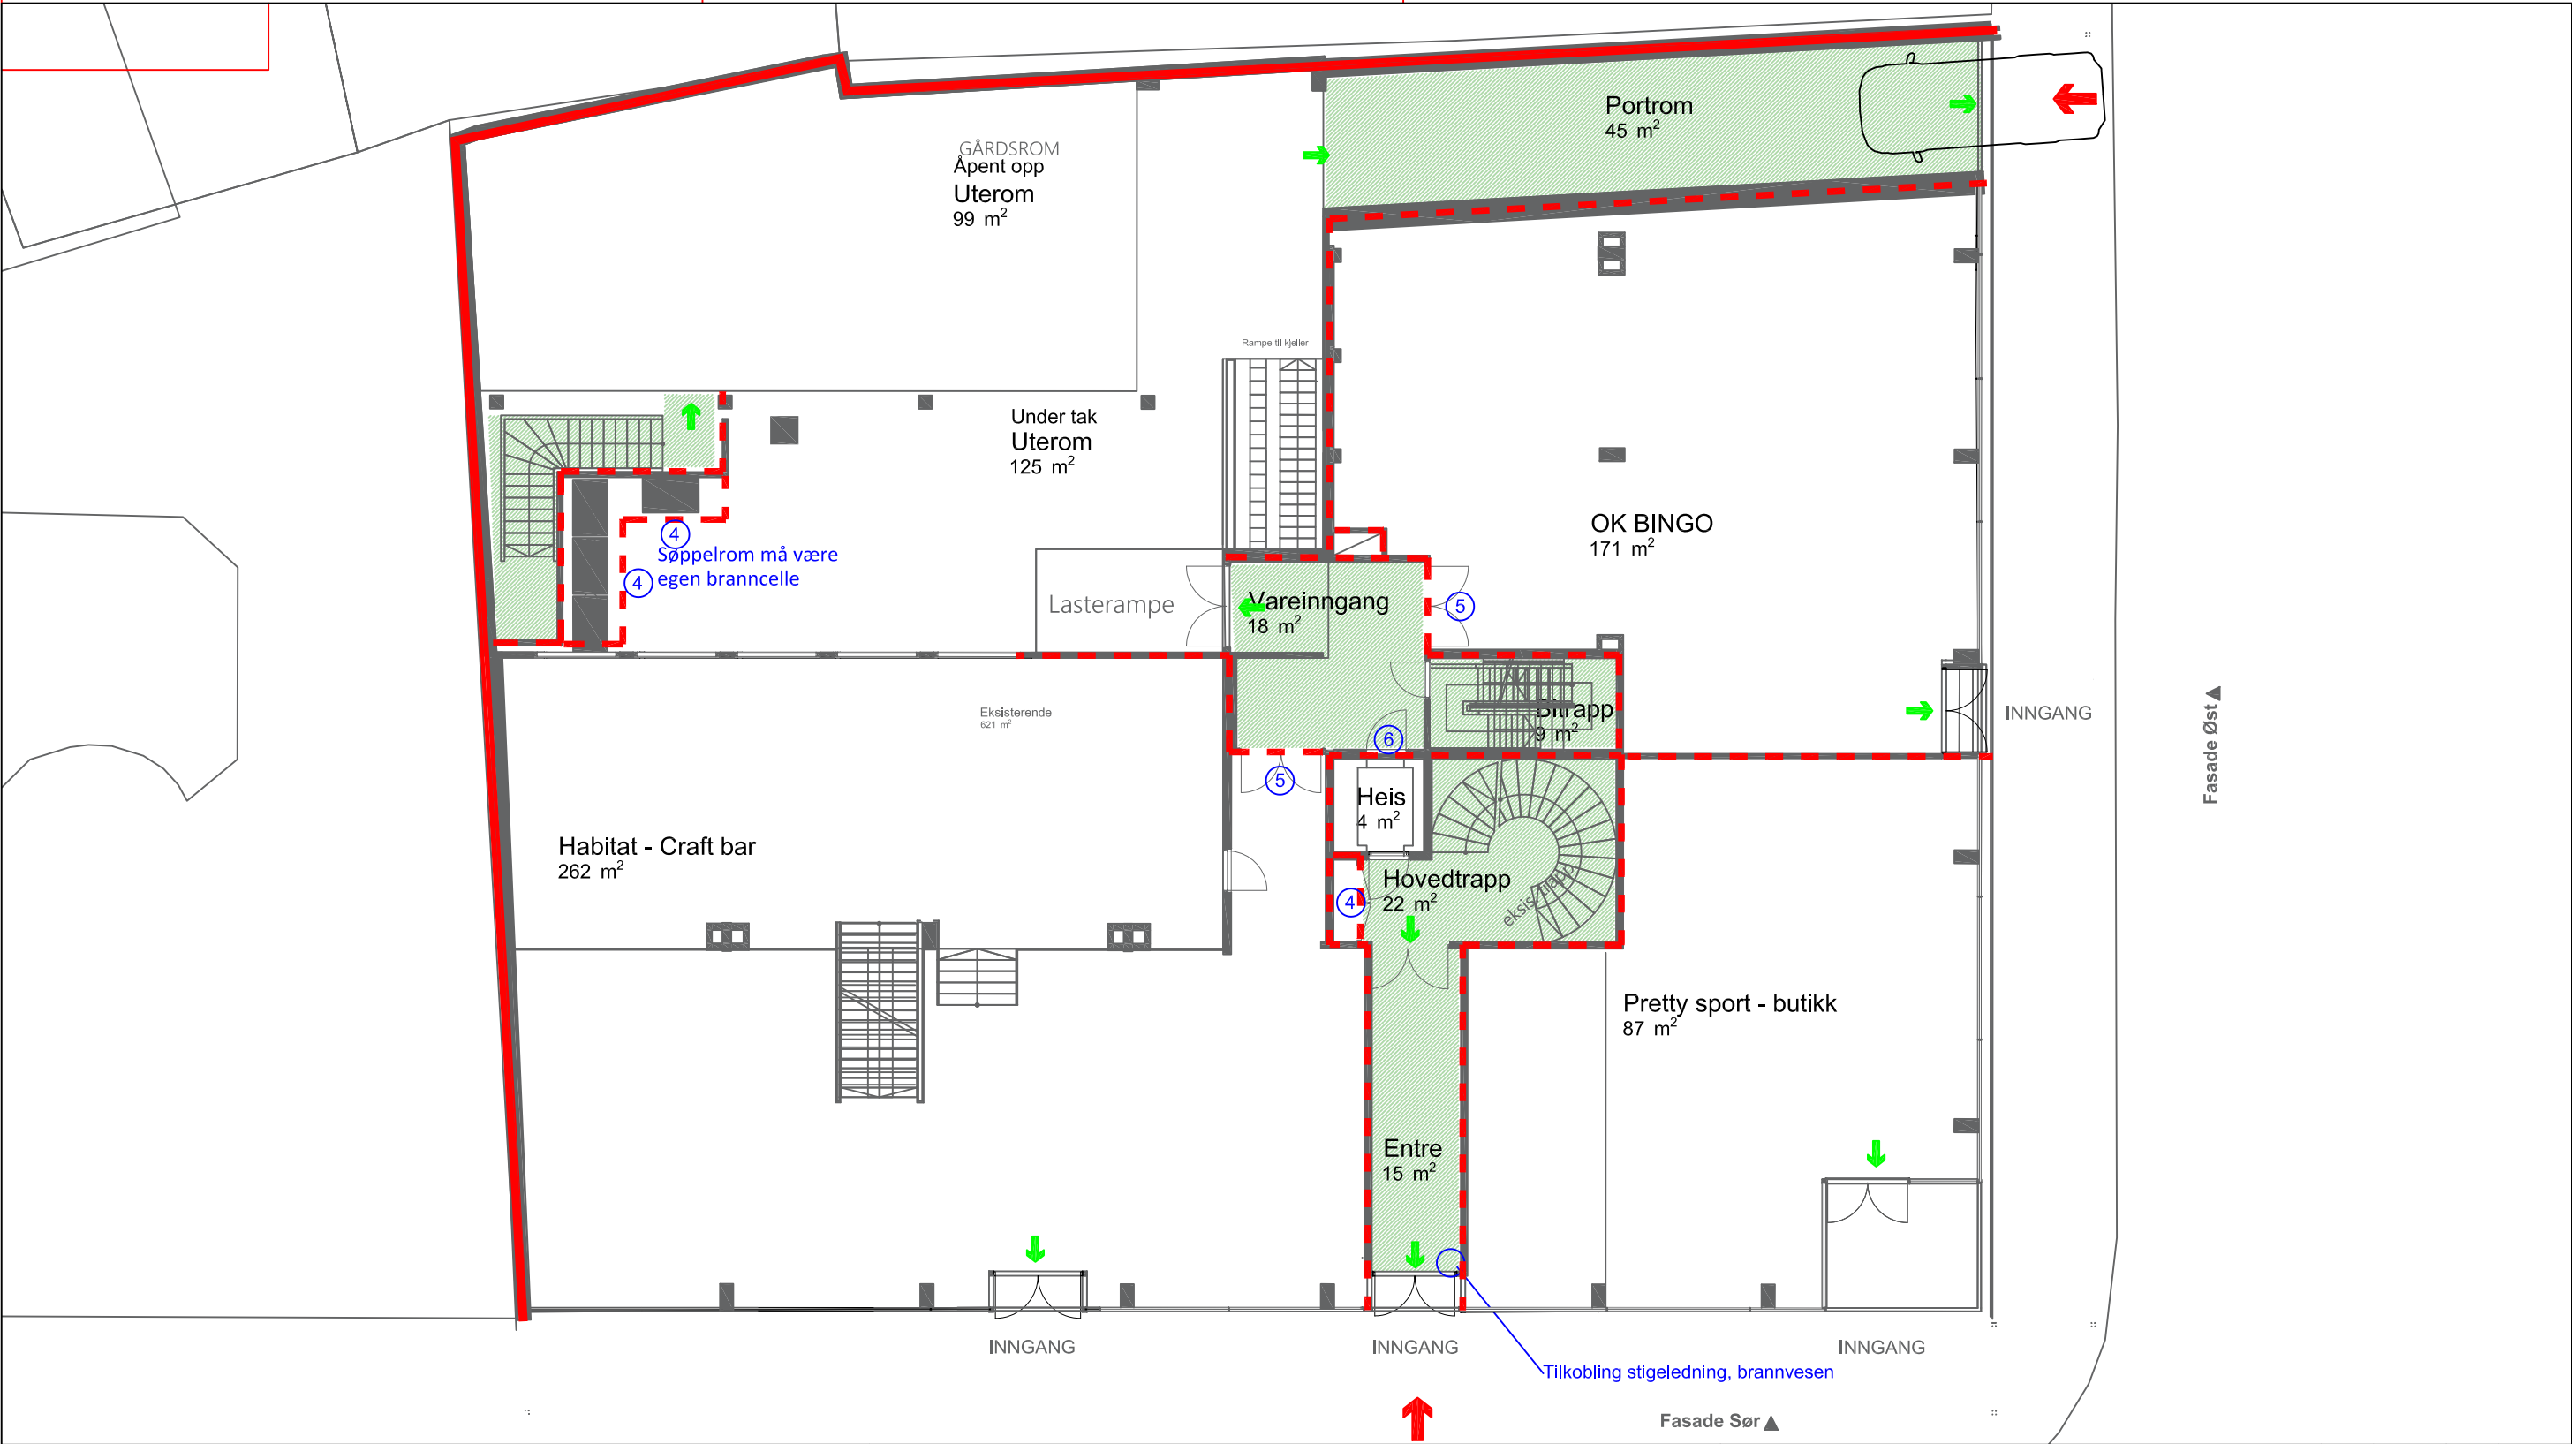


FORUTSETNINGER:		TEGNFORKLARING									
● Det monteres ledesystem etter gjeldende regelverk NS3926-1:2017 ● Bygget fullsprinkles, inkludert svalganger iht. NS NS12845 ● Det monteres fulldekkende brannalarmanlegg kategori: 2 iht. NS3960 Branntekniske tegninger må ses i sammenheng med brannteknisk notat.		Brannvegg REI 120-M [A120] Branncelle EI 60 A2-s1,d0 [A 60] 1 Dør E 30-CSa [F 30S] 2 Dør EI 30-Sa [B 30] 3 Dør EI 30-CSa [B 30S] 4 Dør EI 60-Sa [B 60] 5 Dør EI 60-CSa [B 60S] 6 Heisdør E 90 Brannvindu EI 30 Brannslange Håndslukker, forslag til plassering Utgang/rømning Rømningsvei Fluktvei BS! Brannalarm sentral Angrepsvei brannvesen		Oppdatert iht. ny ARK tegning REVISJON BESKRIVELSE: BYGG: Olav Tryggvasons gate 30 Branntegning 1. etasje </							

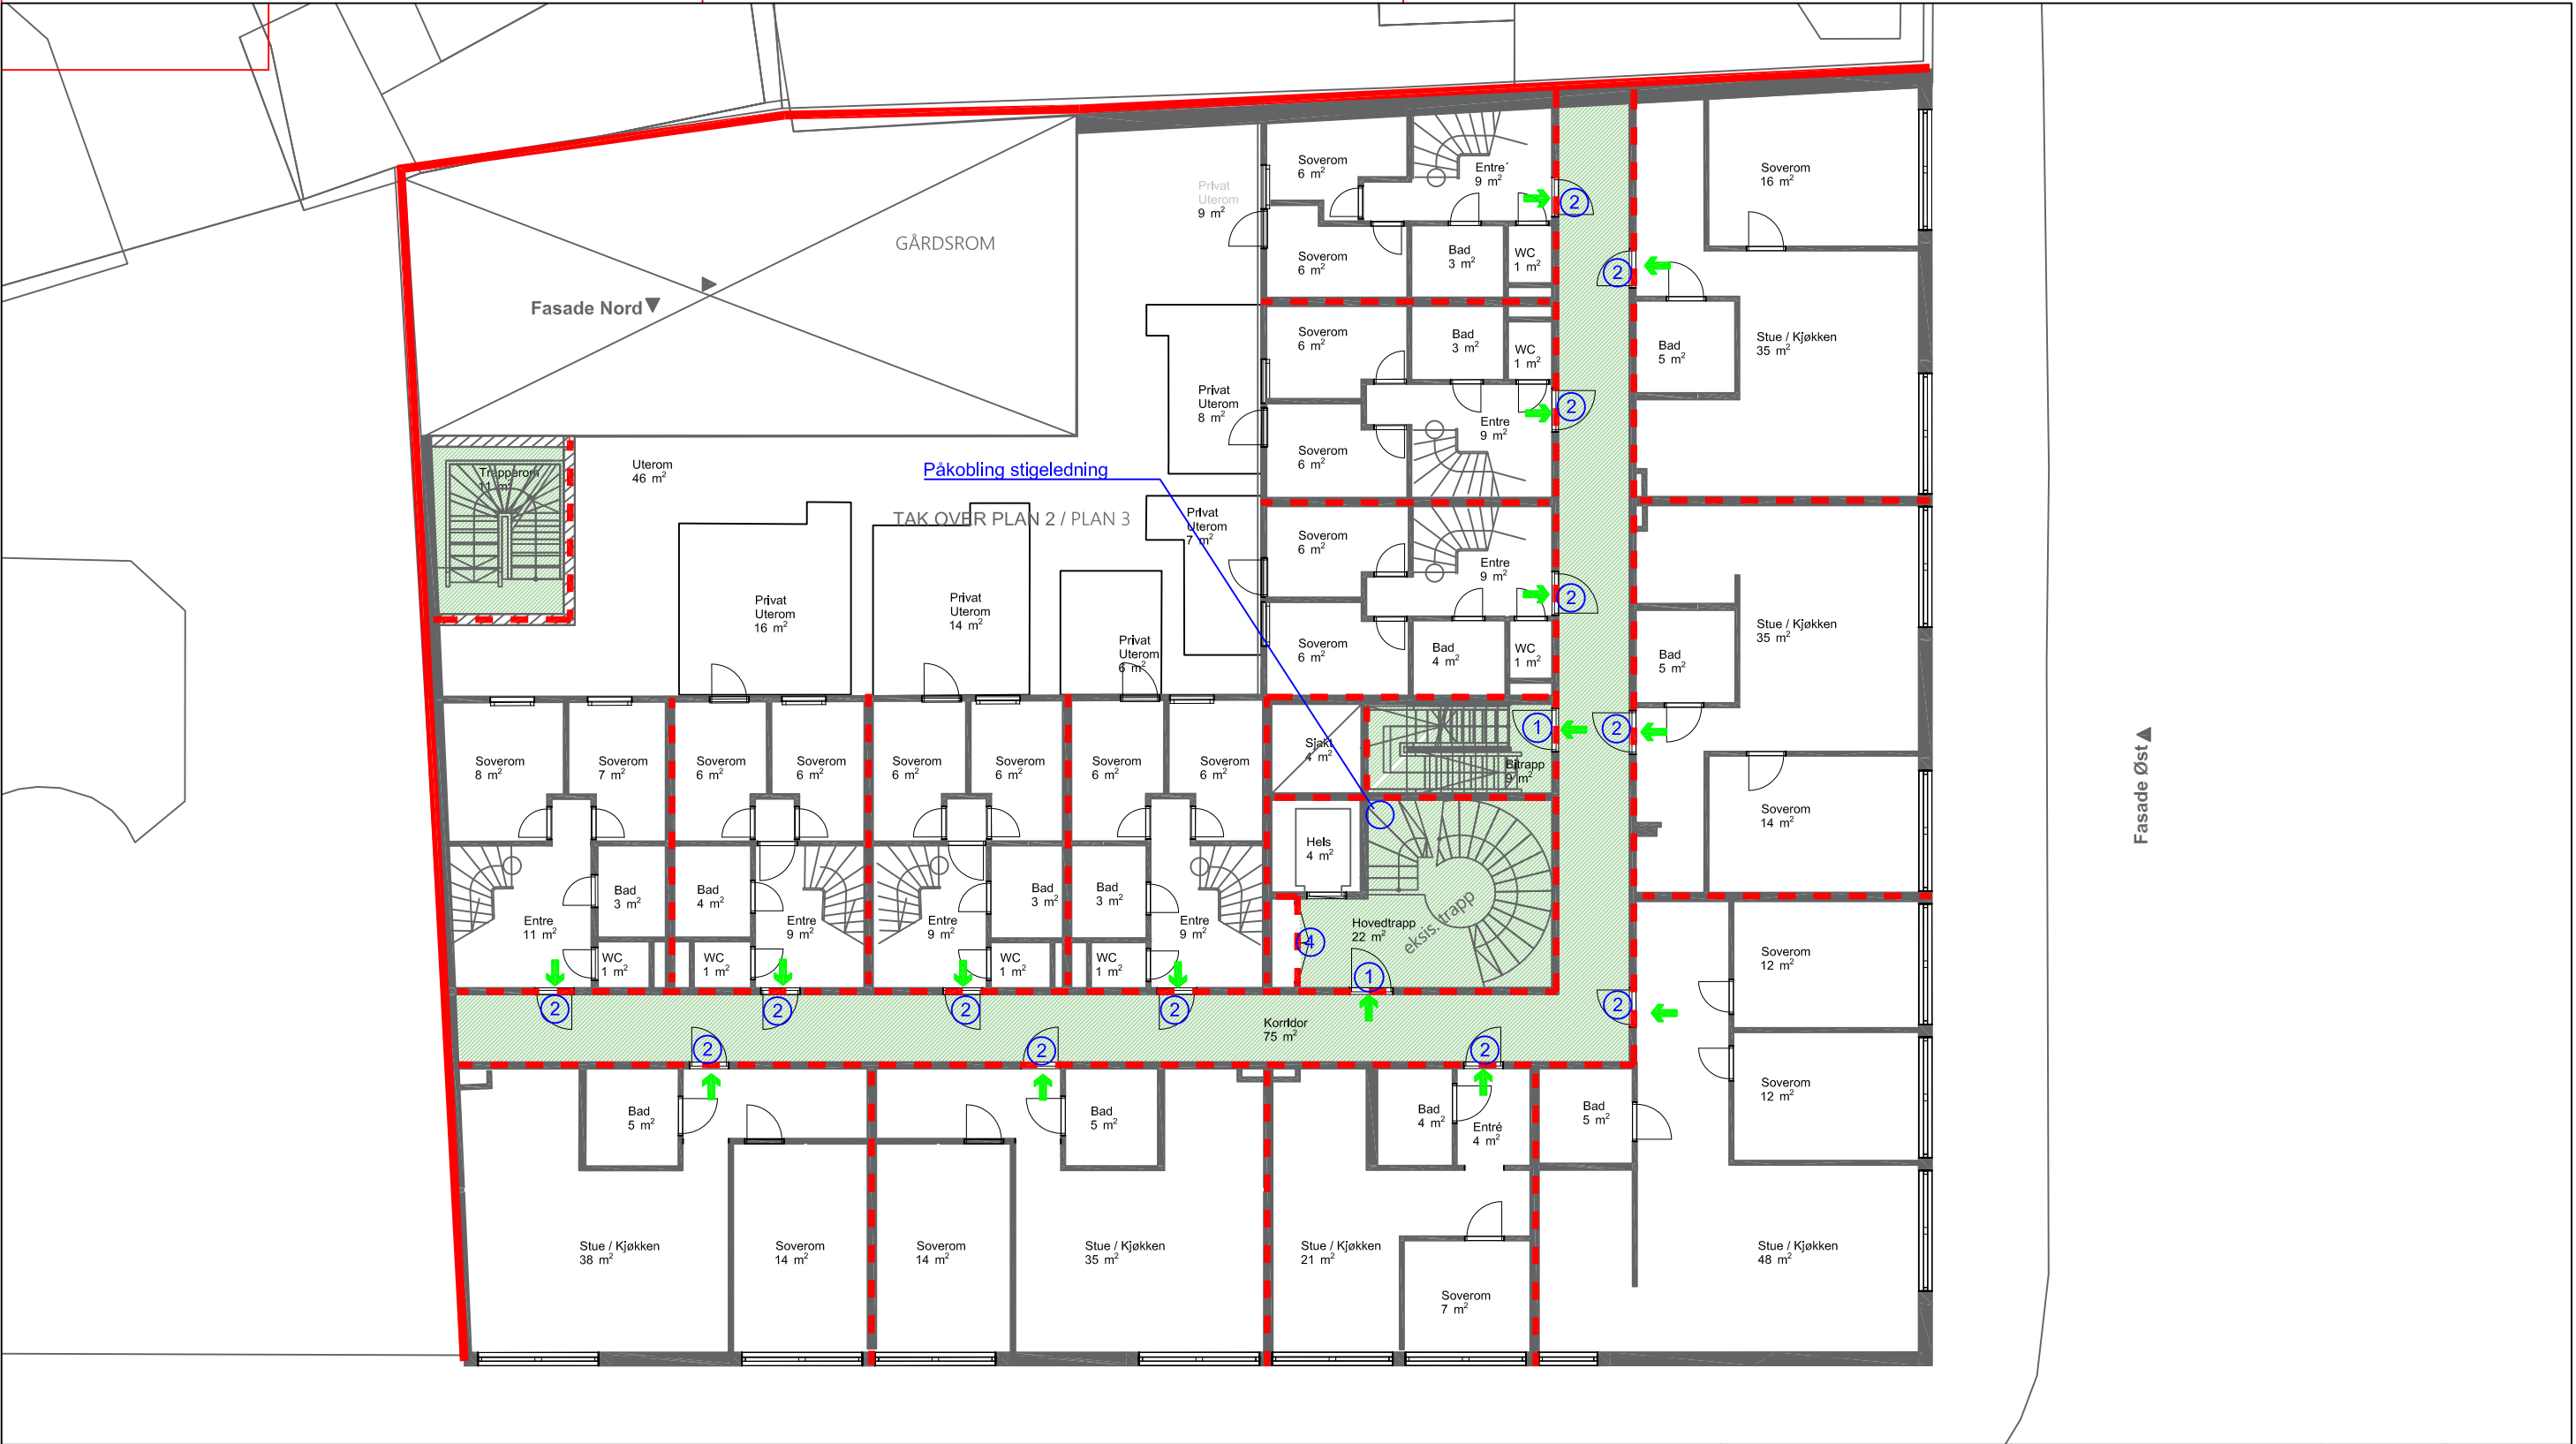

FORUTSETNINGER:		TEGNFORKLARING				
● Det monteres ledesystem etter gjeldende regelverk NS3926-1:2017 ● Bygget fullsprinkles, inkludert svalganger iht. NS NS12845 ● Det monteres fulldekkende brannalarmanlegg kategori: 2 iht. NS3960 Branntekniske tegninger må ses i sammenheng med brannteknisk notat.		 Brannvegg REI 120-M [A120]		 Brannvindu EI 30		
		 Branncelle EI 60 A2-s1,d0 [A 60]		 Brannslange		
		 Dør E 30-CSa [F 30S]		 Håndsløkker, forslag til plassering		
		 Dør EI 30-Sa [B 30]		 Røykventilasjon		
		 Dør EI 30-CSa [B 30S]		 Utgang/rømning		
		 Dør EI 60-Sa [B 60]		 Rømningsvei		
		 Dør EI 60-CSa [B 60S]		 Fluktvei		
		 Heisdør E 90				

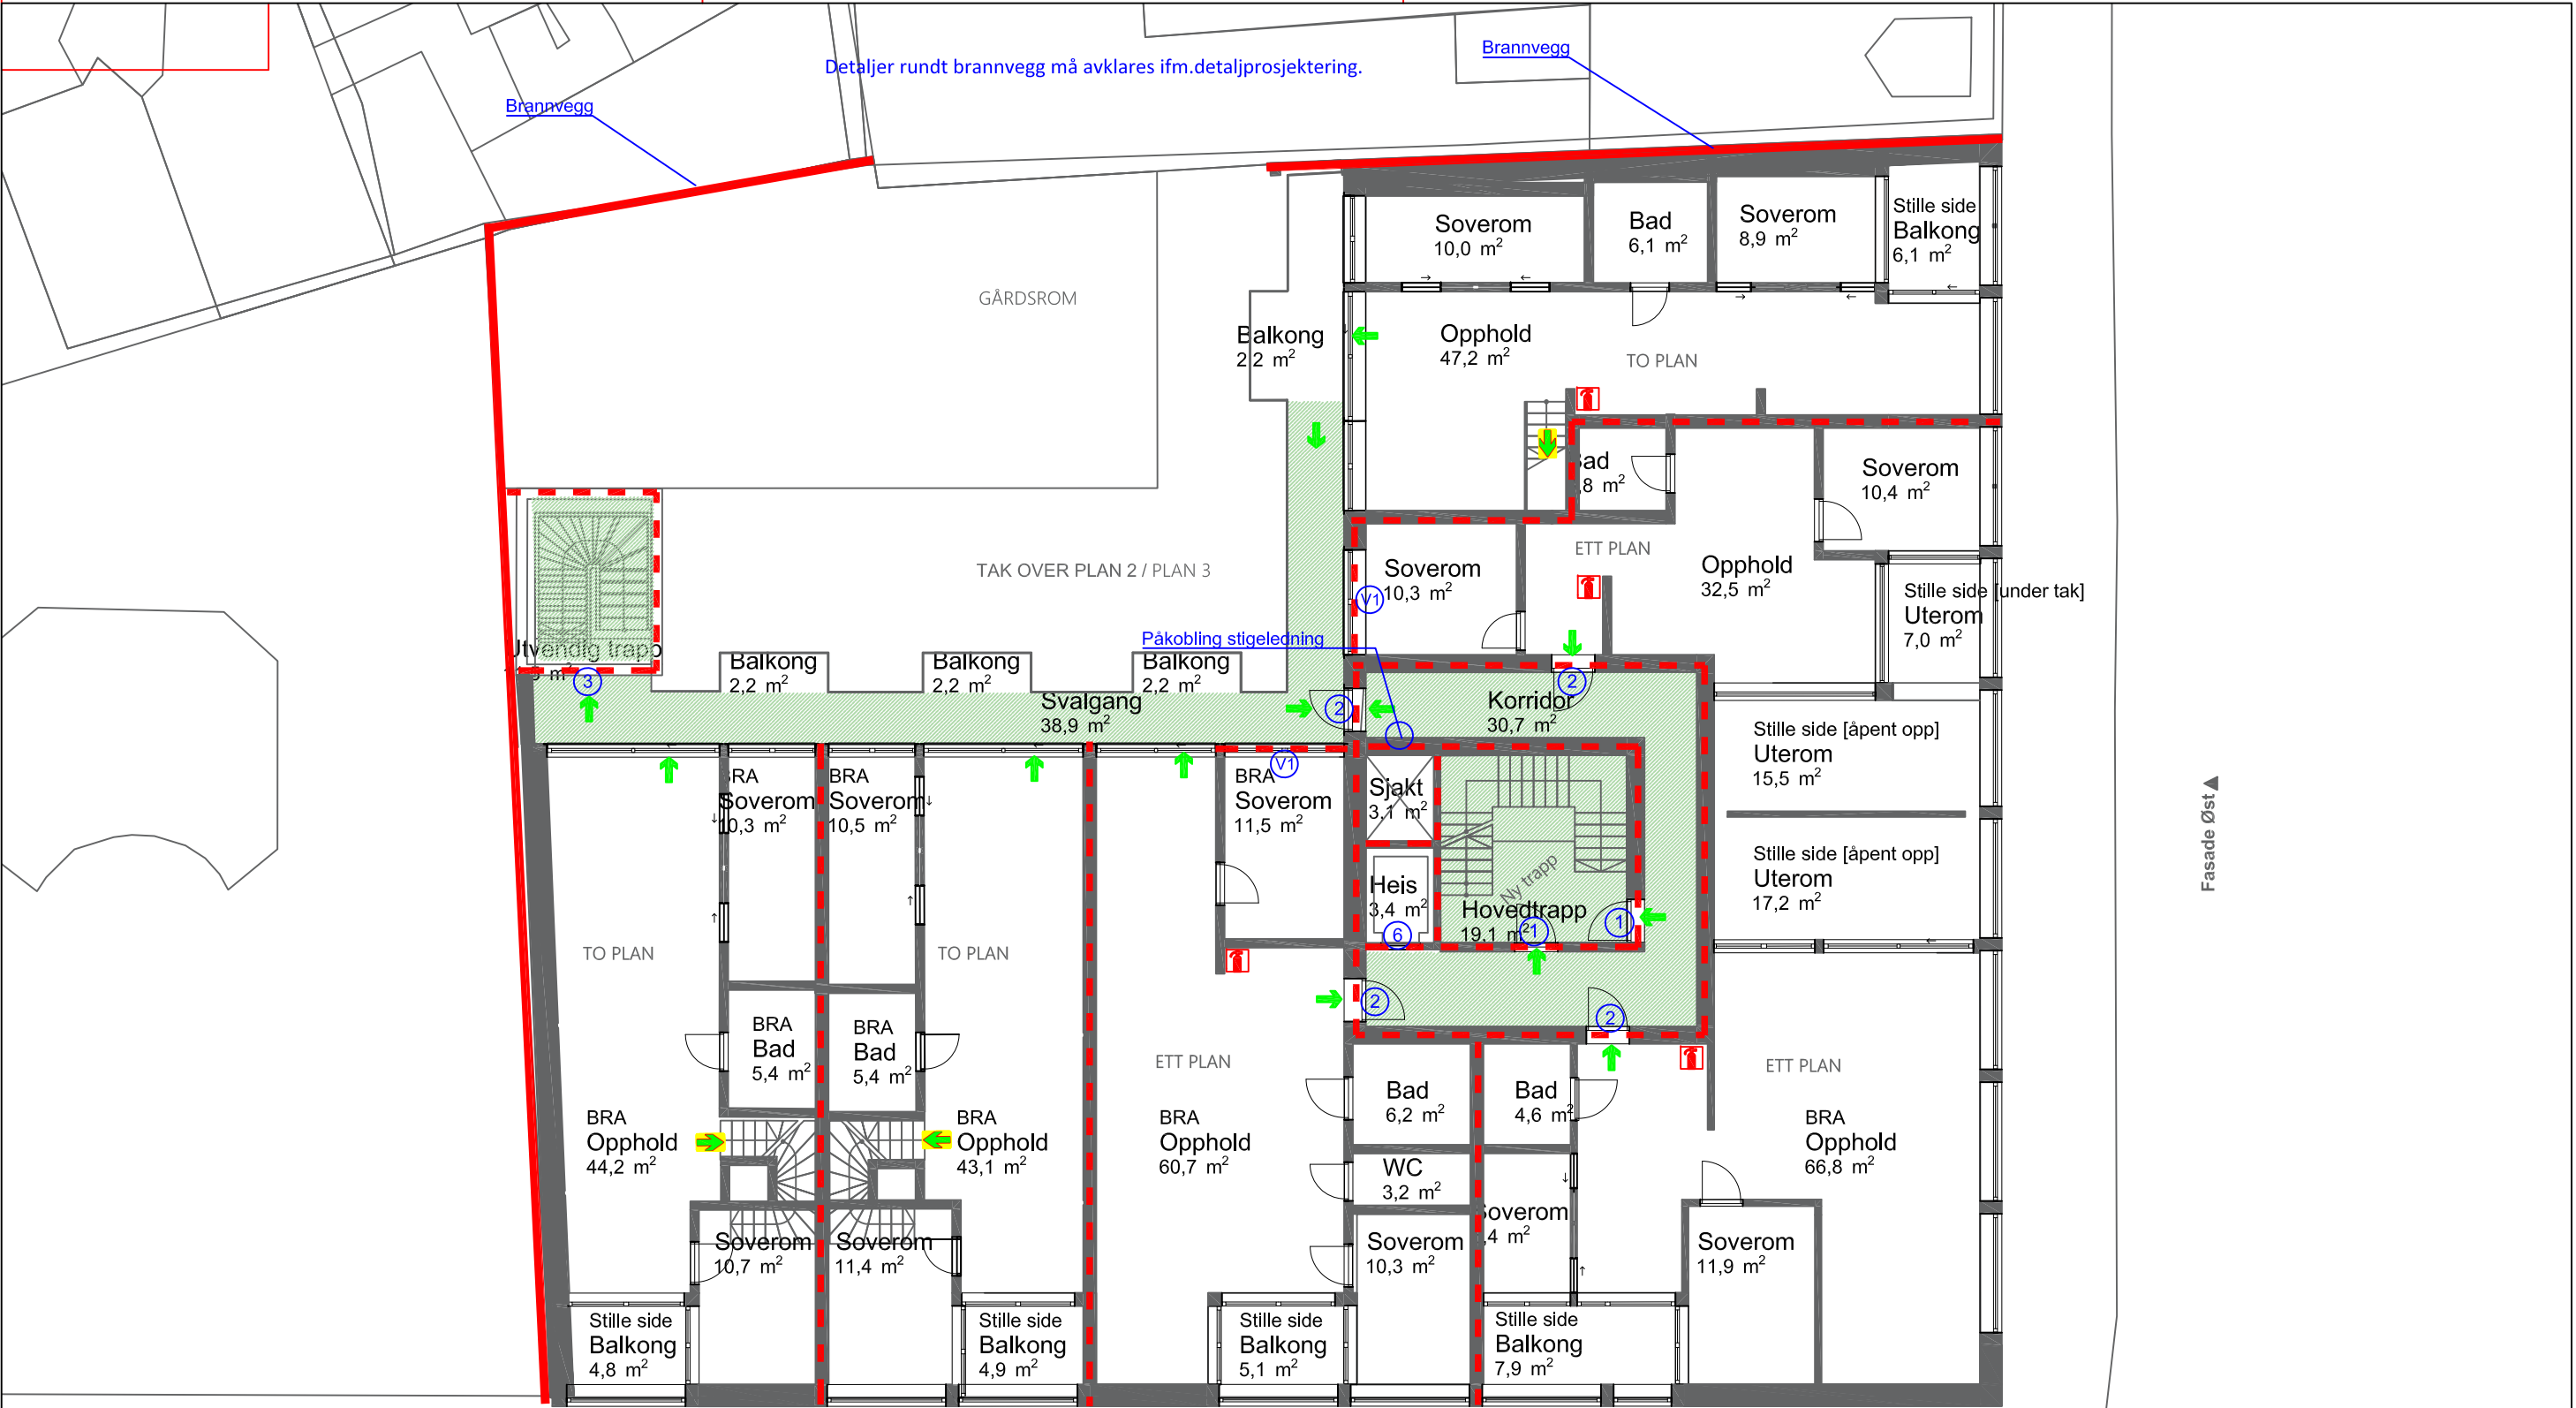


FORUTSETNINGER:		TEGNFORKLARING			
● Det monteres ledesystem etter gjeldende regelverk NS3926-1:2017 ● Bygget fullsprinkles, inkludert svalganger iht. NS 12845 ● Det monteres fulldekkende brannalarmanlegg kategori: 2 iht. NS3960 Branntekniske tegninger må ses i sammenheng med brannteknisk notat.		Brannvegg REI 120-M [A120]		Brannvindu EI 30	
		Branncelle EI 60 A2-s1,d0 [A 60]		Brannslange	
		Dør E 30-CSa [F 30S]		Håndslukker, forslag til plassering	
		Dør EI 30-Sa [B 30]		Utgang/rømning	
		Dør EI 30-CSa [B 30S]		Rømningsvei	
		Dør EI 60-Sa [B 60]		Fluktvei	
		Dør EI 60-CSa [B 60S]			
		Heisdør E 90			
Oppdatert iht. ny ARK tegning		HDØ	23.05.23	LMRS	A
REVISJON BESKRIVELSE:		TEGN.:	DATO:	KONTR.:	REV.:
BYGG:		TEGN.:	DATO:	KONTR.:	DATO:
Olav Tryggvasons gate 30		LMRS	20.01.22	ØT	20.01.22
Branntegning		PROSJ. NR.:		MÅLESTOKK:	
5. etasje		217019		1:150	
				FORMAT: A3	
		FIRESAFE CONSULTING		TEGN. NR.:	
Osloveien 129, 7018 Trondheim		Tlf: 73 82 04 00		REV.:	
firmapost@firesafe.no		www.firesafe.no		Br. - 05	
				A	

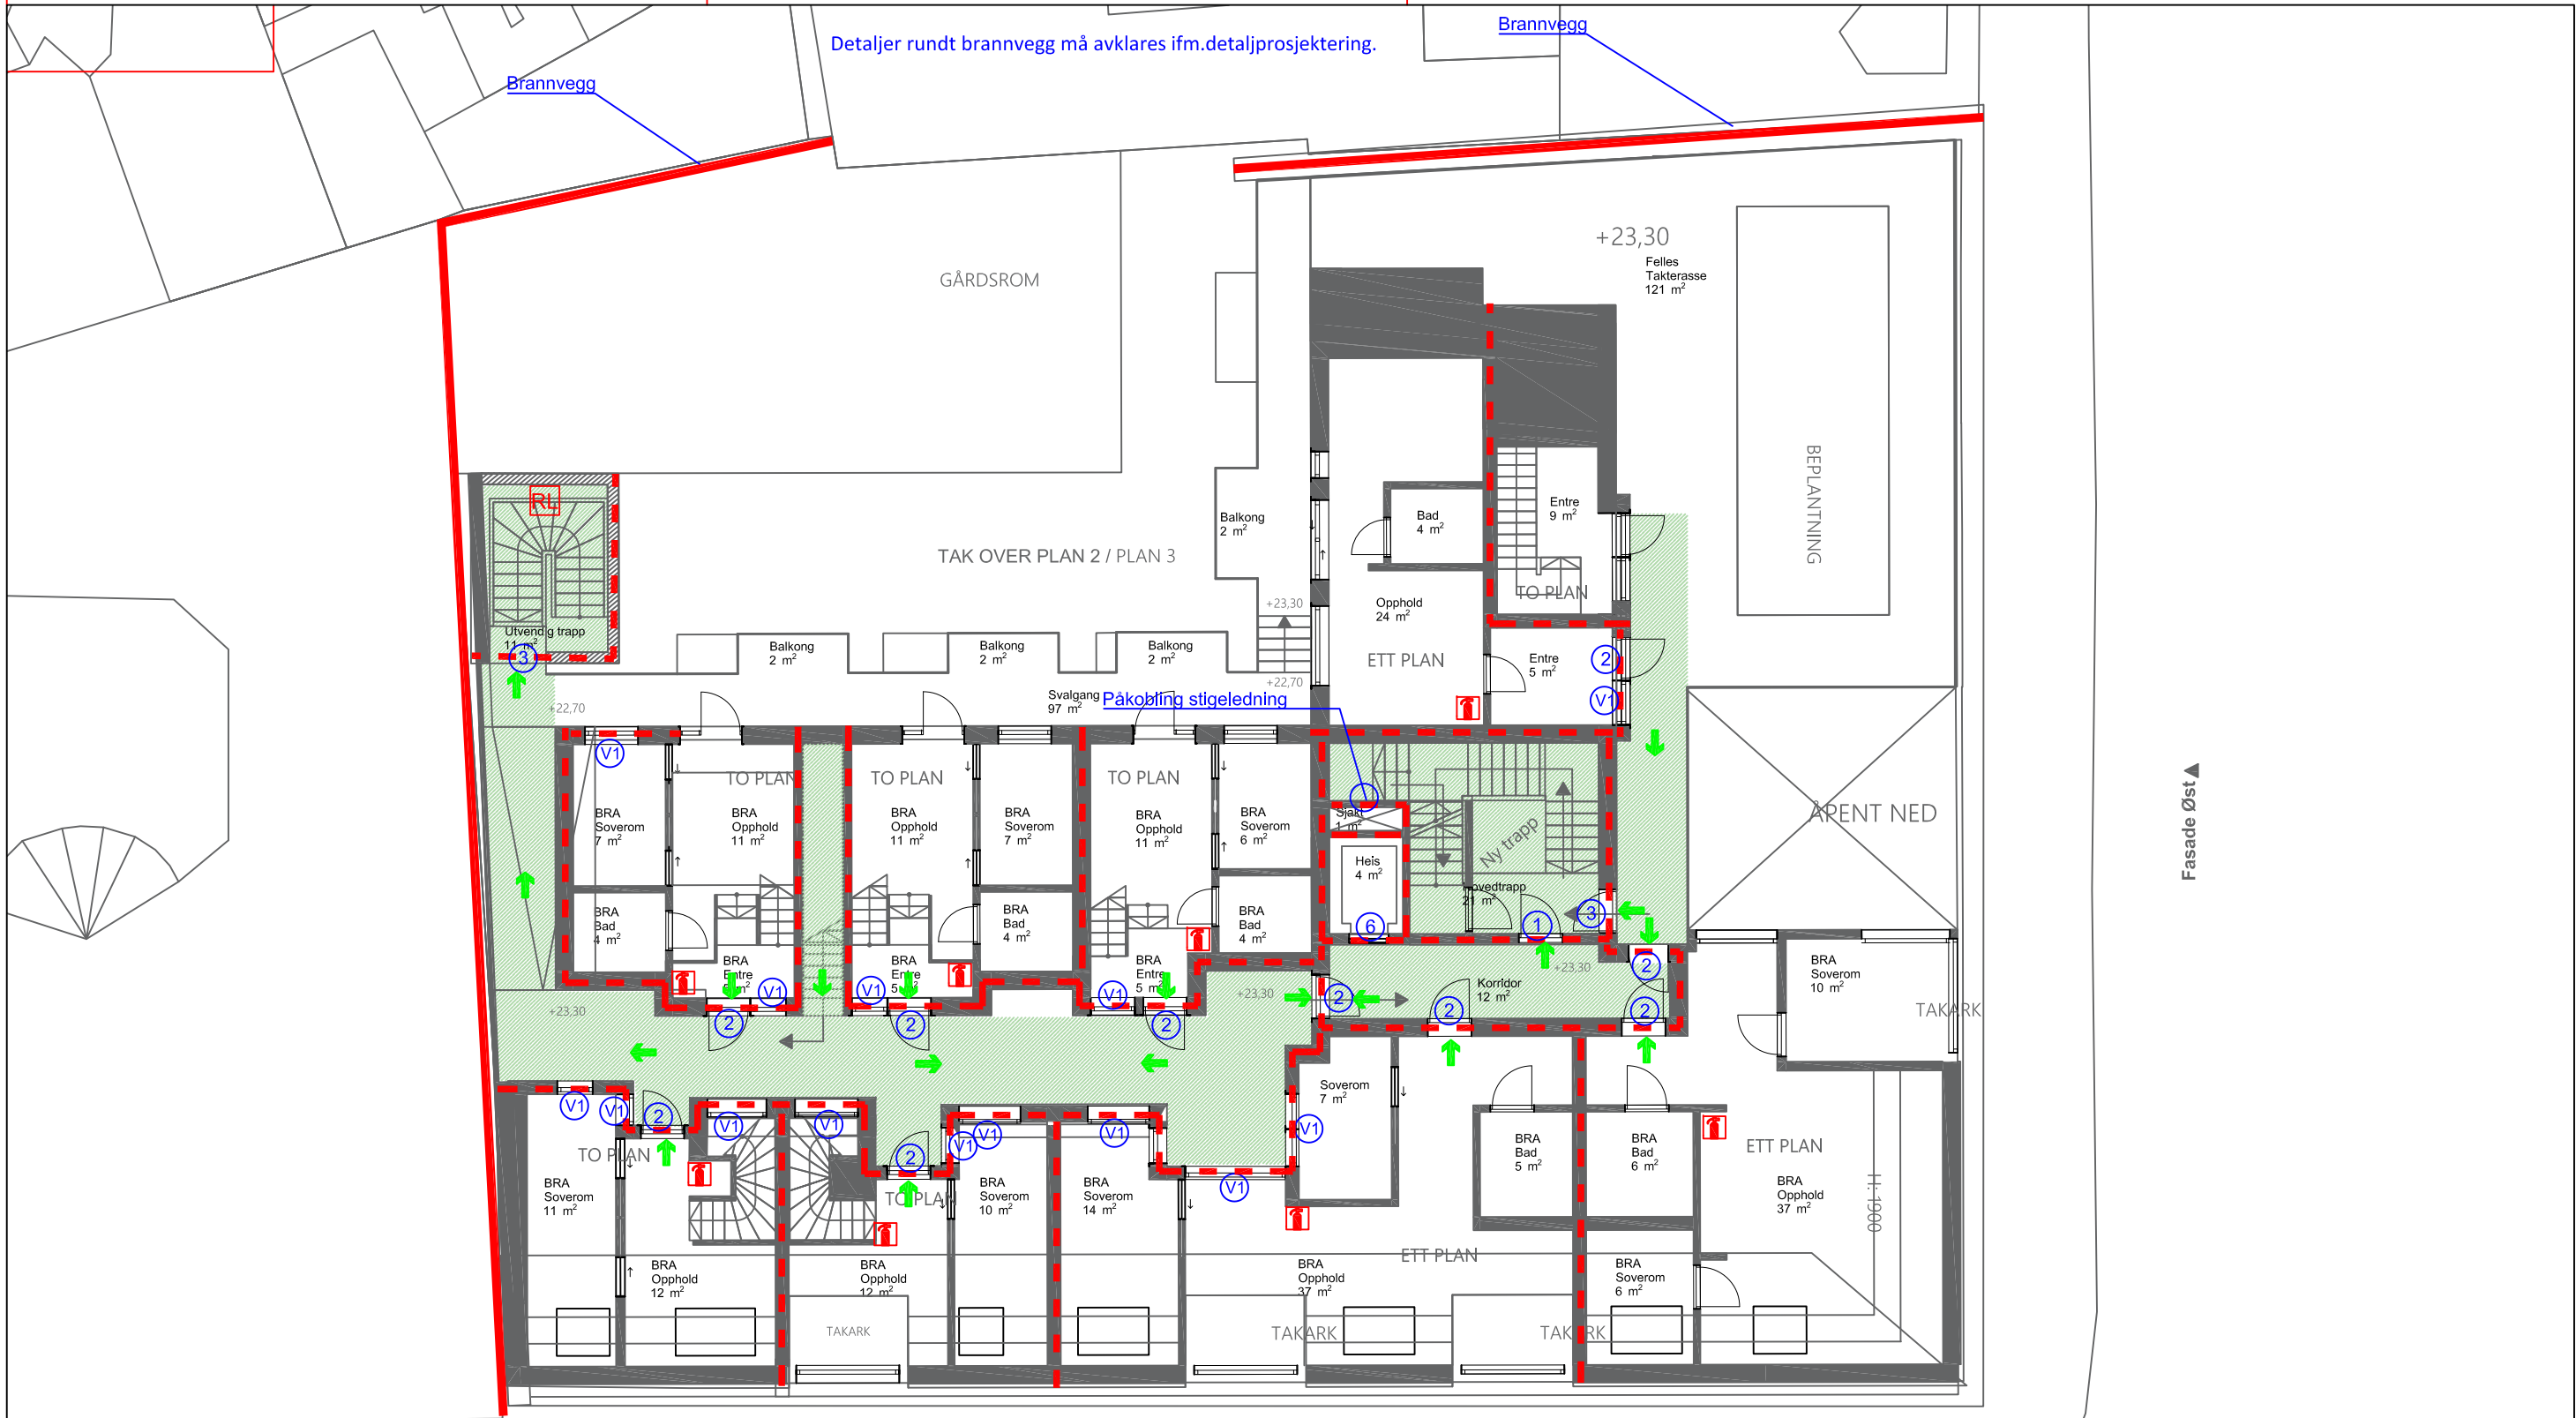

FORUTSETNINGER:		TEGNFORKLARING															
● Det monteres ledesystem etter gjeldende regelverk NS3926-1:2017 ● Bygget fullsprinkles, inkludert svalganger iht. NS NS12845 ● Det monteres fulldekkende brannalarmanlegg kategori: 2 iht. NS3960 Branntekniske tegninger må ses i sammenheng med brannteknisk notat.		 Brannvegg REI 120-M [A120]		 Brannvindu EI 30													
		 Branncelle EI 60 A2-s1,d0 [A 60]		 Brannslange													
		 Dør E 30-CSa [F 30S]		 Håndslucker, forslag til plassering													
		 Dør EI 30-Sa [B 30]		 Røykventilasjon													
		 Dør EI 30-CSa [B 30S]		 Utgang/rømning													
		 Dør EI 60-Sa [B 60]		 Rømningsvei													
		 Dør EI 60-CSa [B 60S]		 Fluktvei													
		 Heisdør E 90															
						</											

Detaljer rundt brannvegg må avklares ifm.detaljprosjektering.

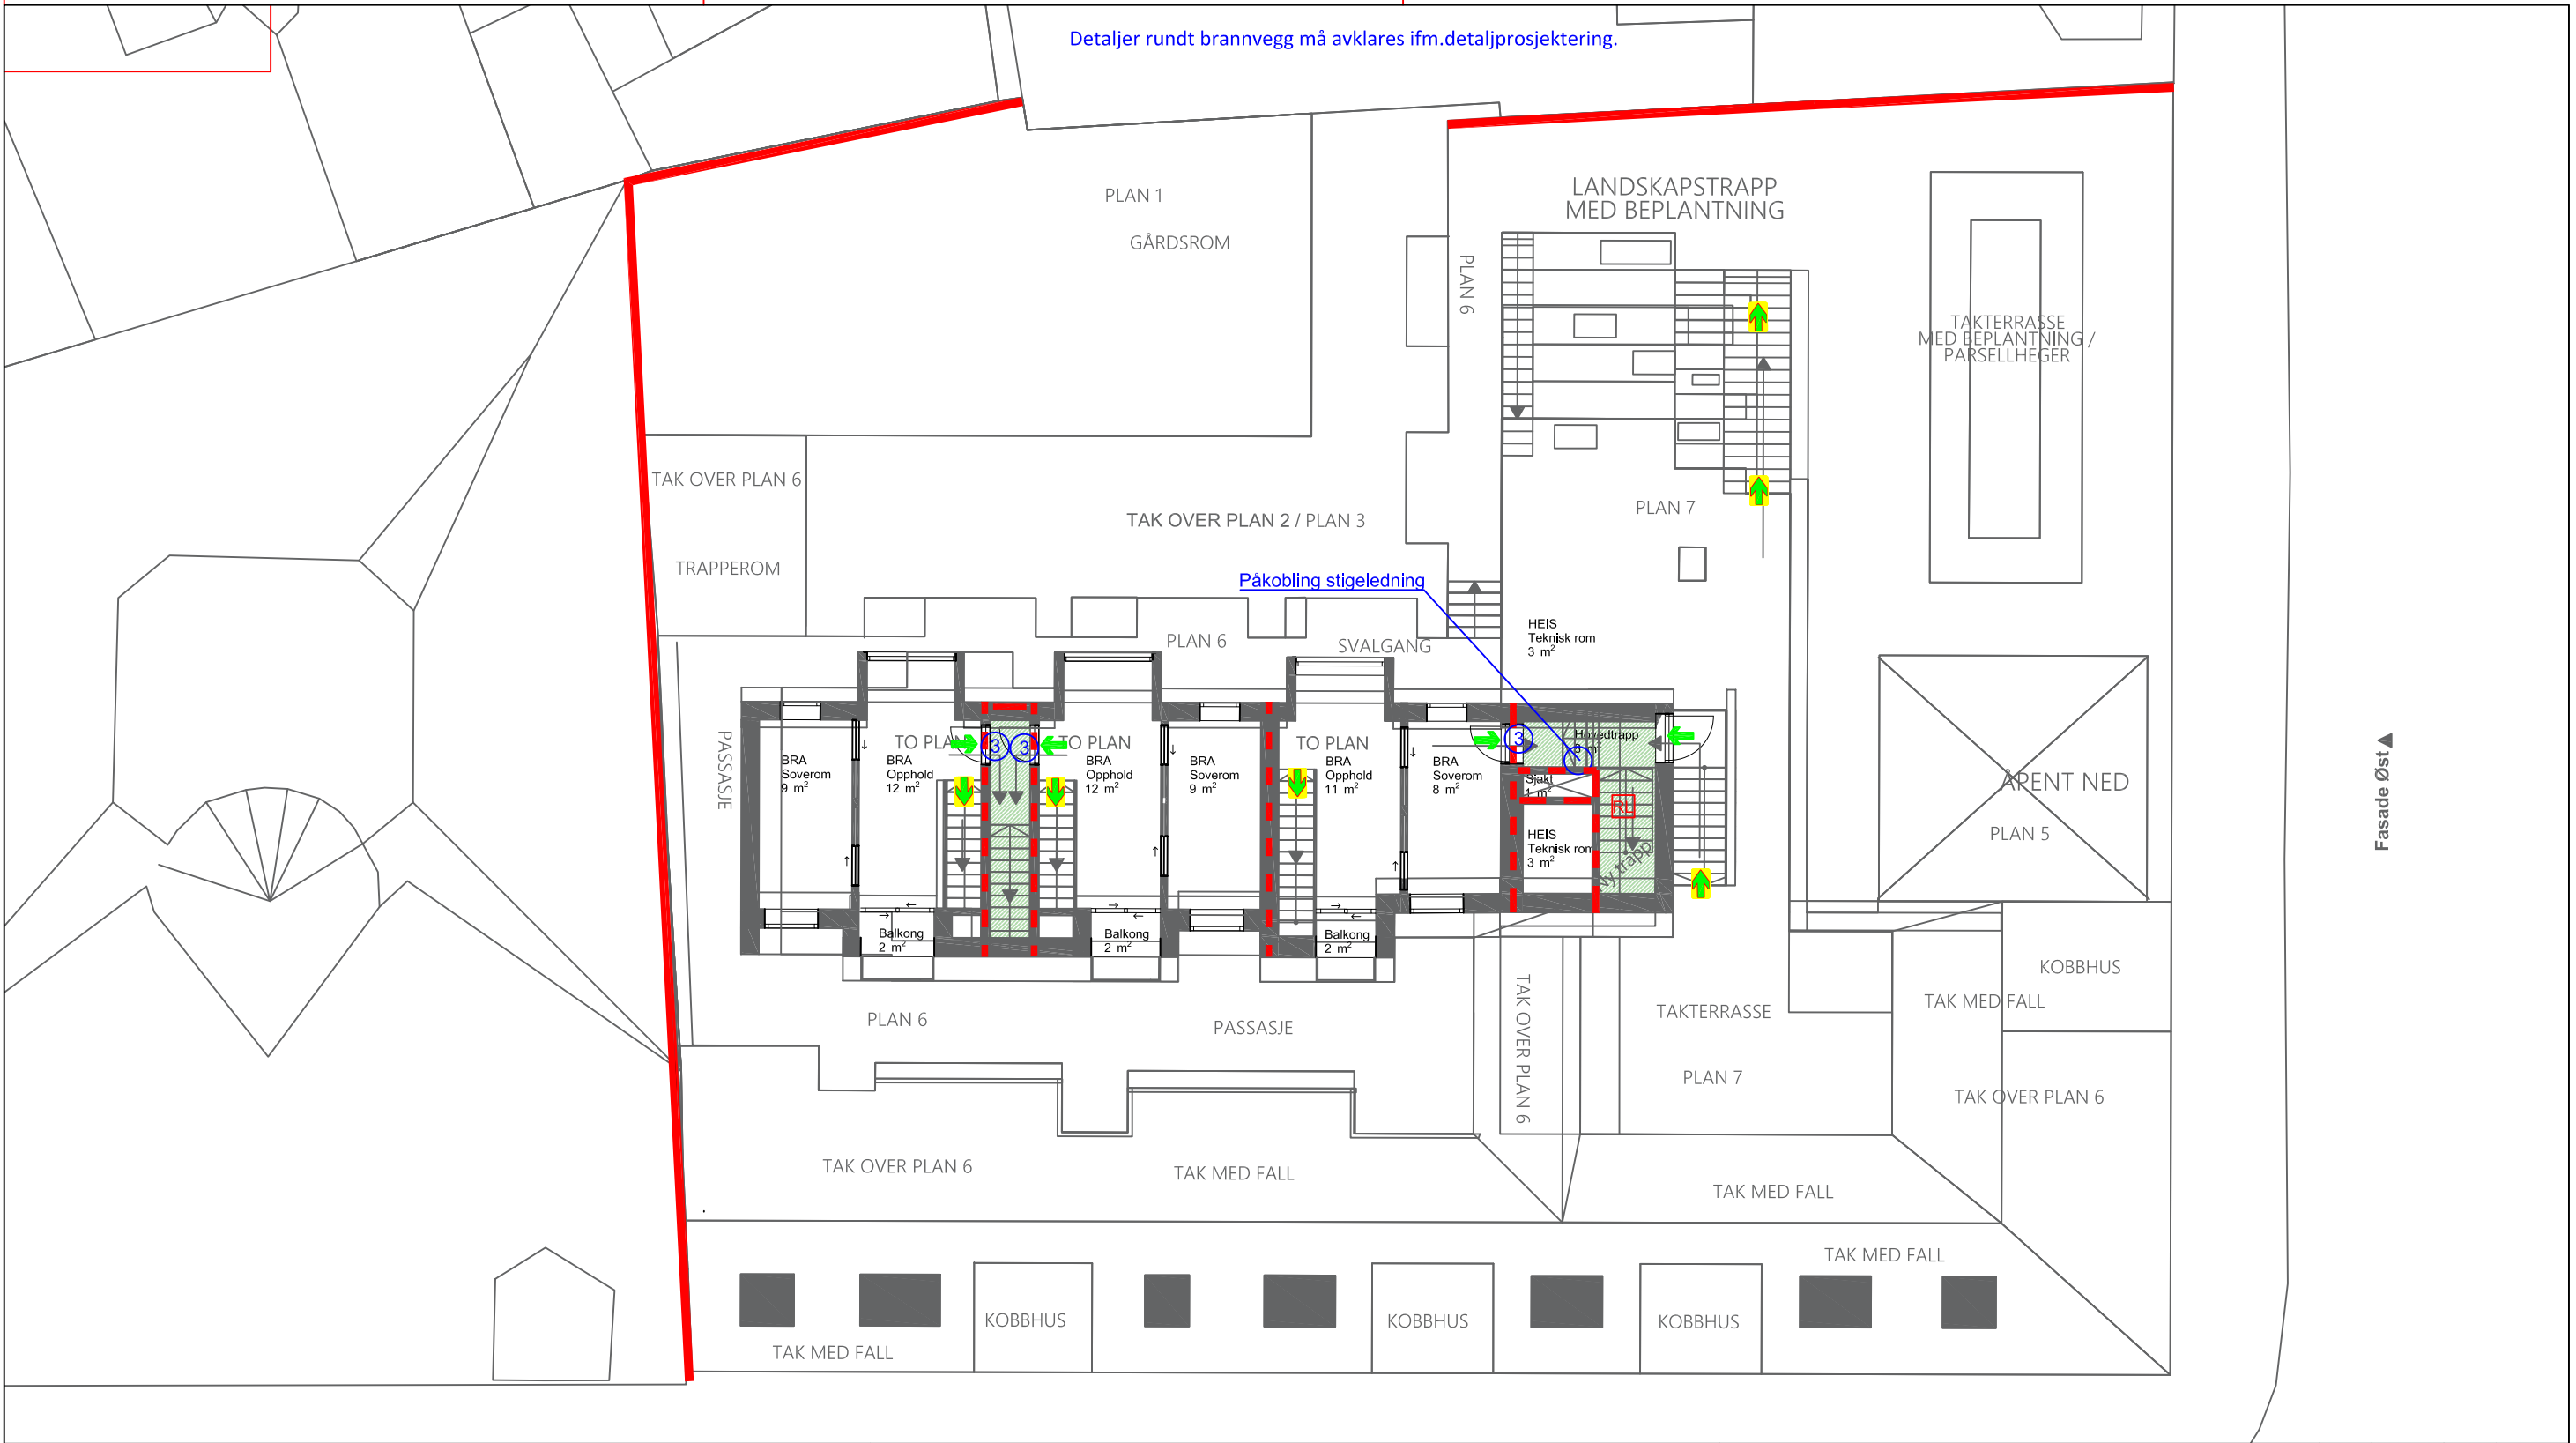

FORUTSETNINGER:		TEGNFORKLARING												
● Det monteres ledesystem etter gjeldende regelverk NS3926-1:2017 ● Bygget fullsprinkles, inkludert svalganger iht. NS NS12845 ● Det monteres fulldekkende brannalarmanlegg kategori: 2 iht. NS3960 														