



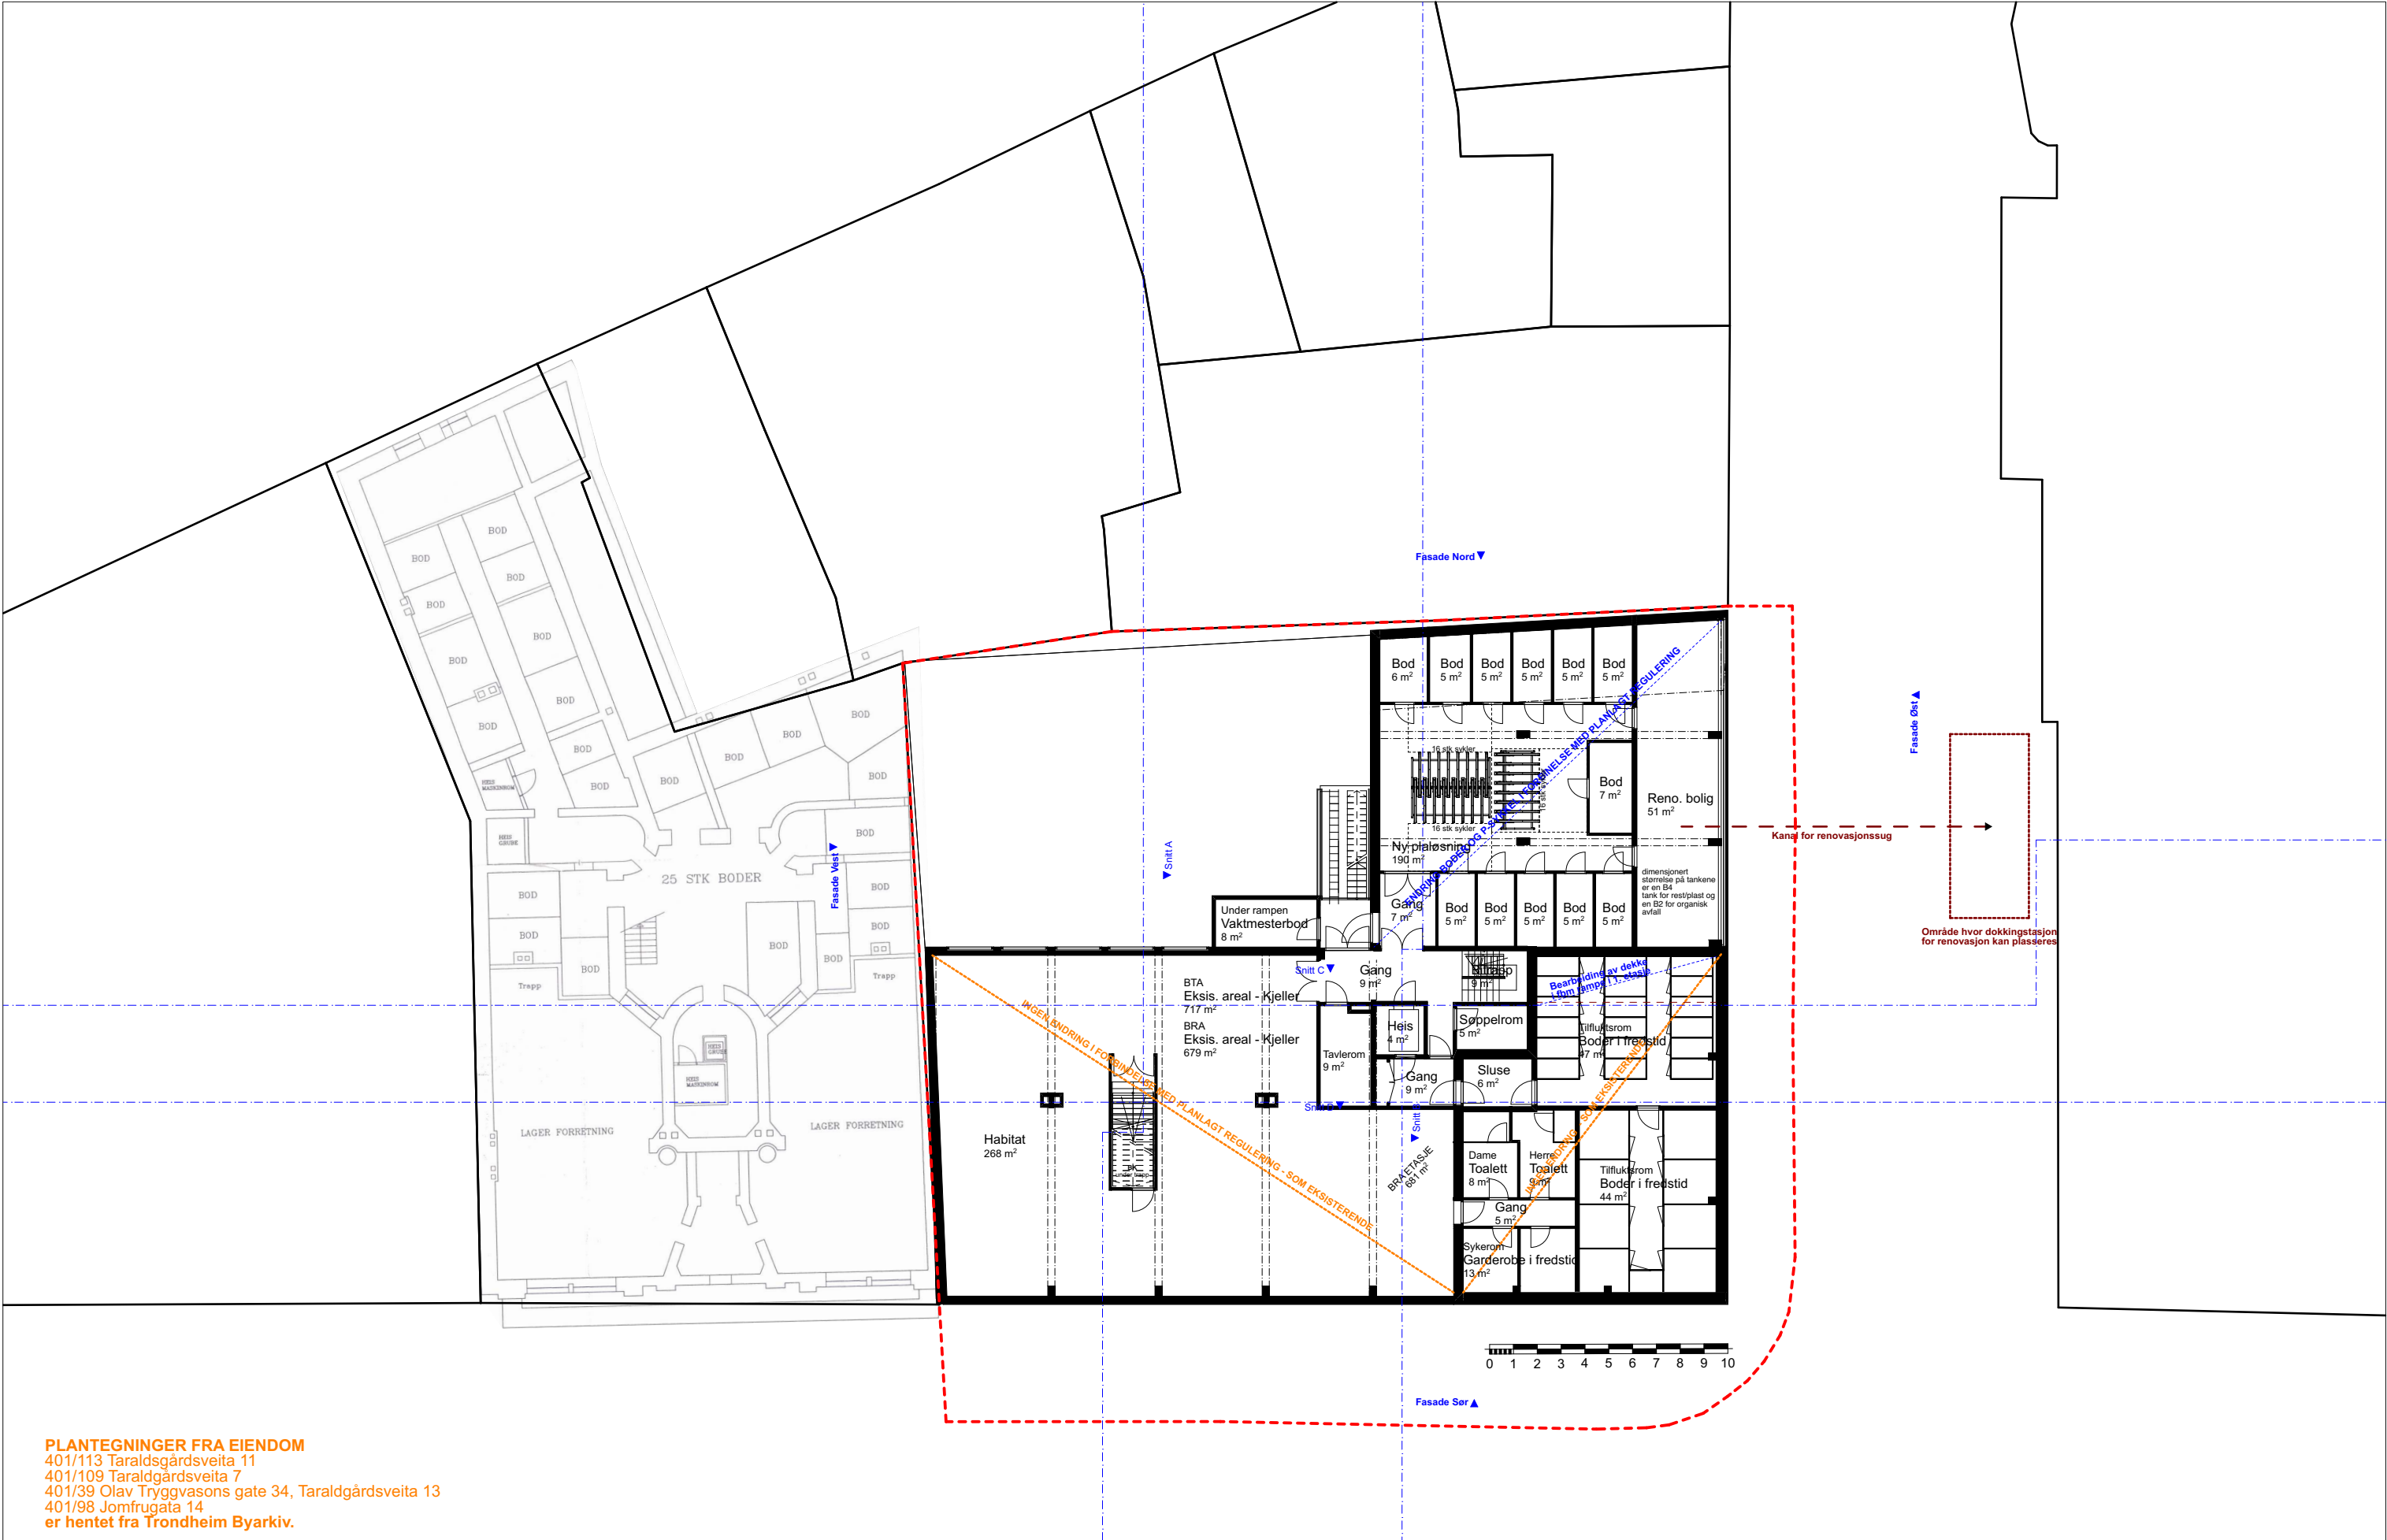

PLANTEGNINGER FRA EIENDOM

401/113 Taraldsgårdsveita 11
401/109 Taraldsgårdsveita 7
401/39 Olav Tryggvasons gate 34, Taraldsgårdsveita 13
401/98 Jomfrugata 14
er hentet fra Trondheim Byarkiv.


PRO.NR.: PROSJEKT:	BYGGHERRE:	TEGNING:	MÅL:	TEGN. DATO:	FASE:	TEGN.NR.:	SIGN.:
385 Schreinergården / Olav Tryggvasons Gate 30	Olav Tryggvasons Gate 30 AS	Plan kjeller - med nabobygg i plan	1:250	19.09.2024	REGULERING / PLANPROSSESS	20-17	IBB / SS

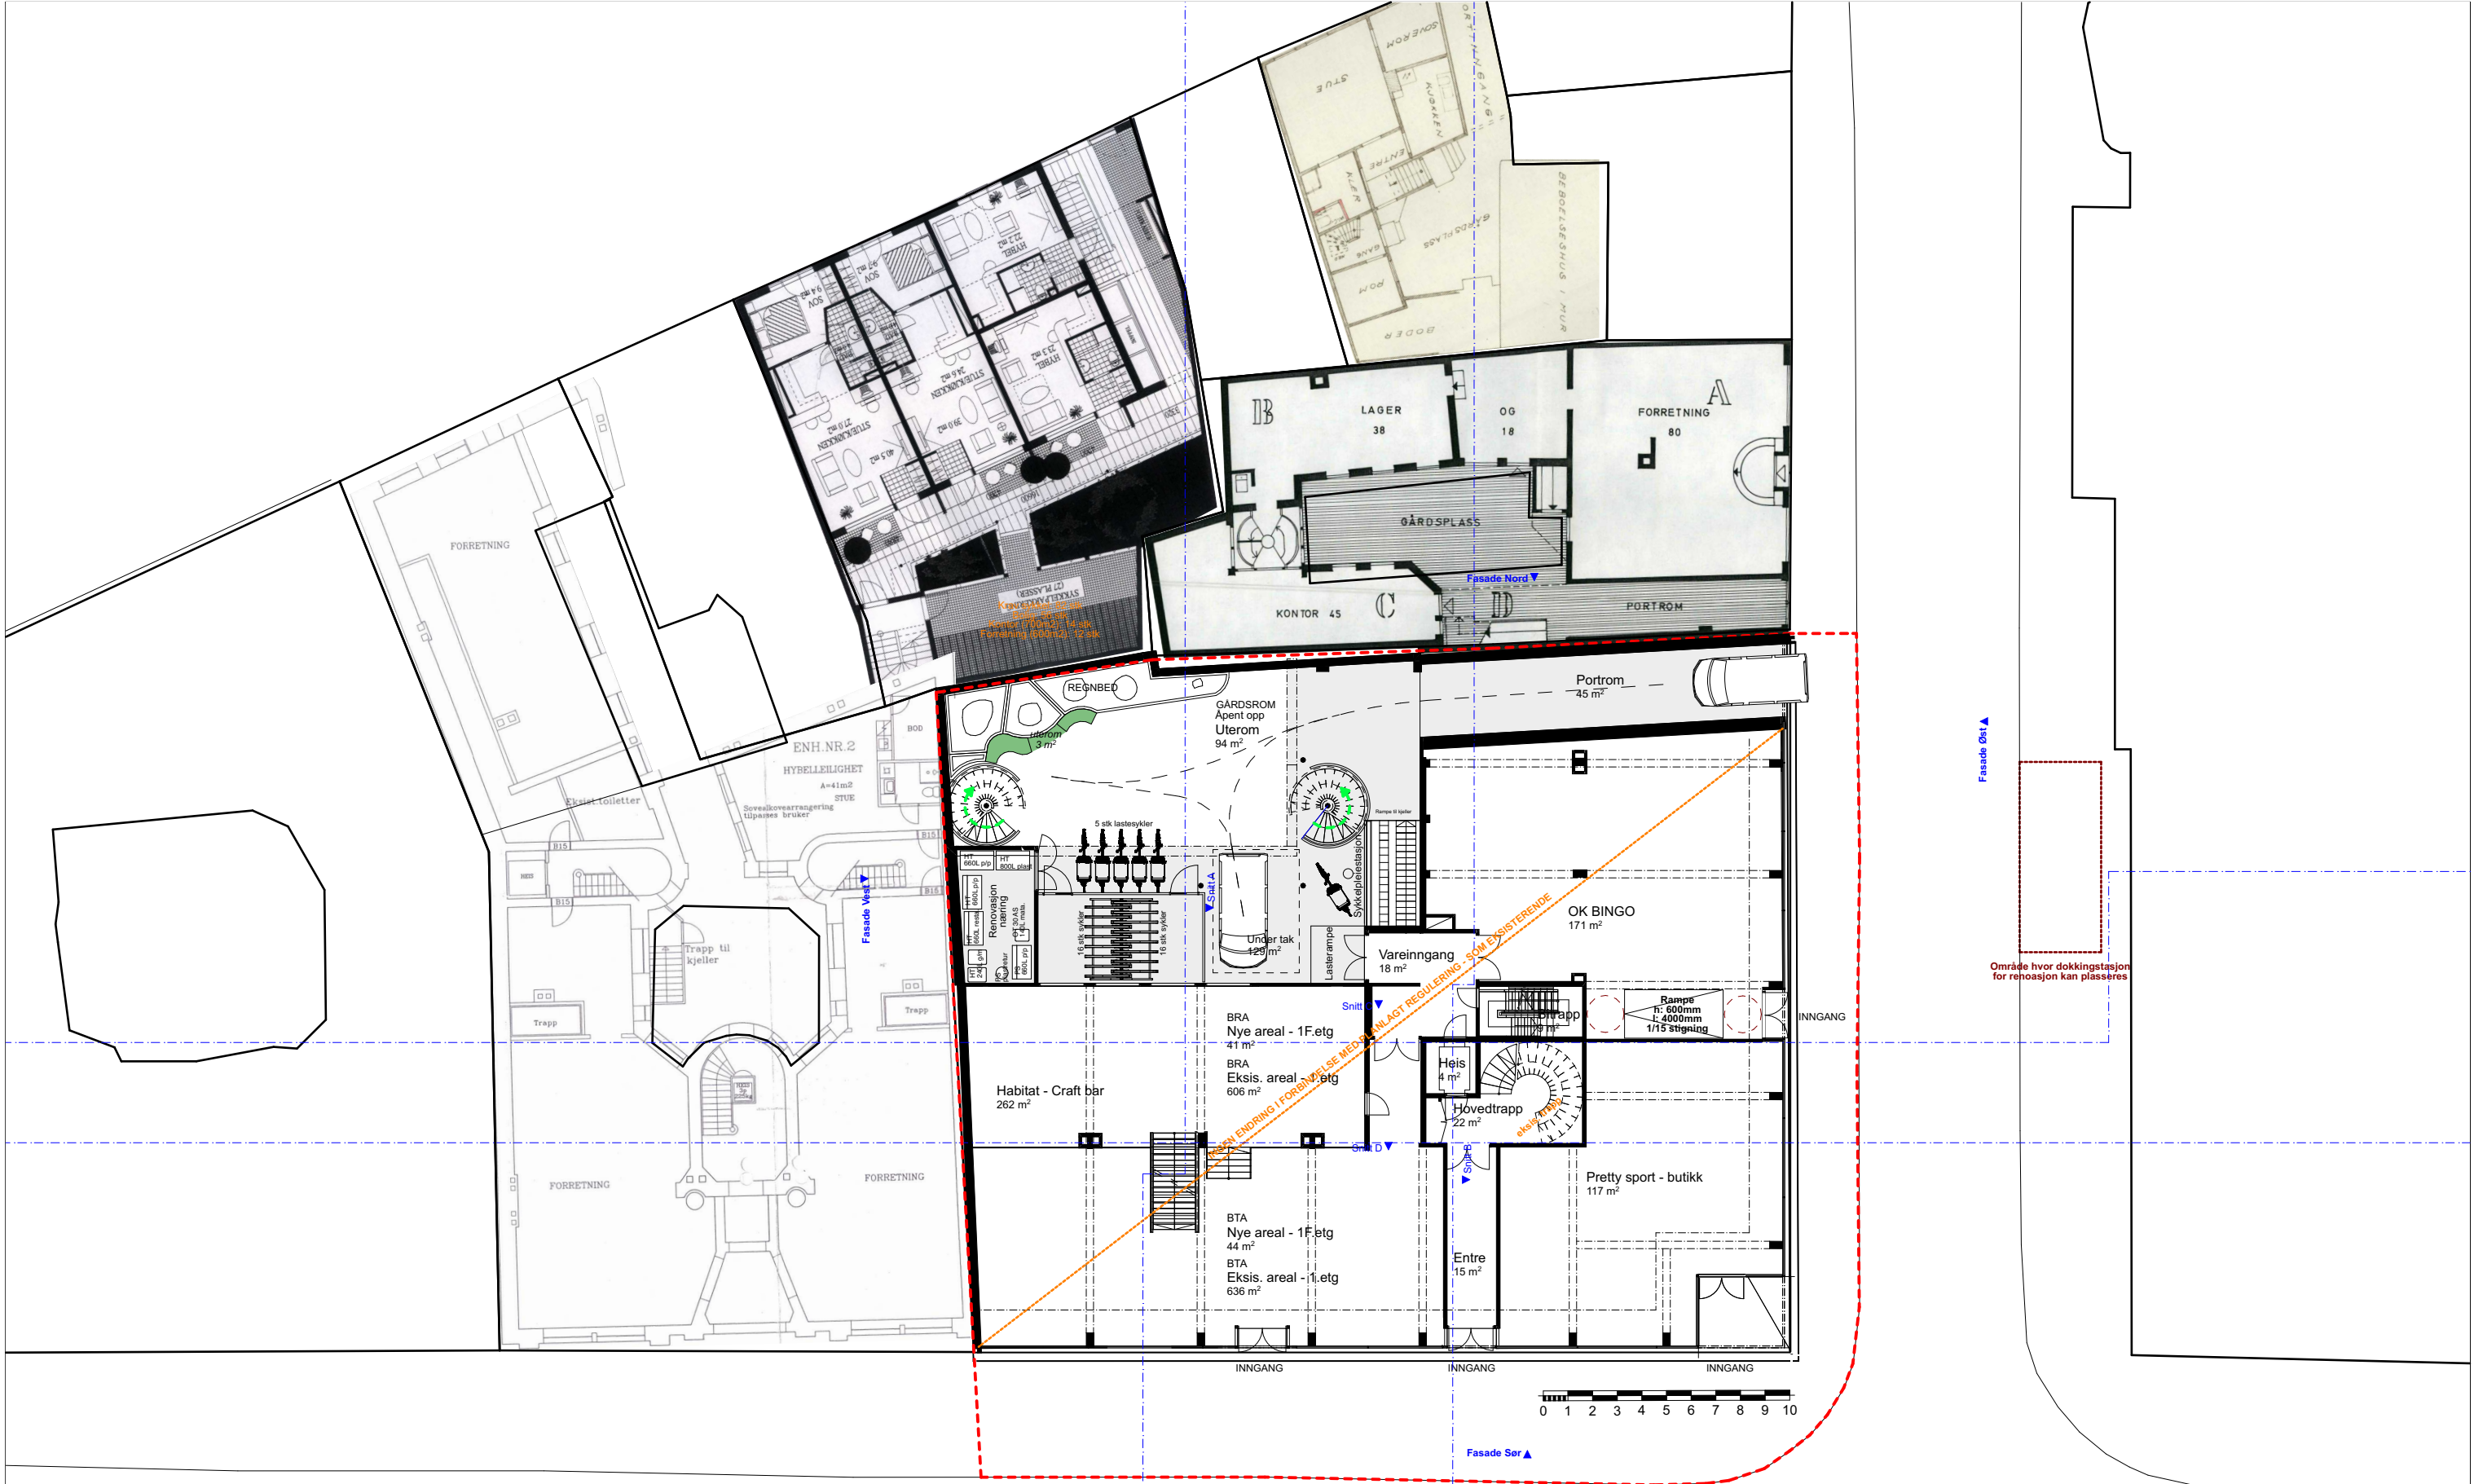

PLANTEGNINGER FRA EIENDOM
401/113 Taraldsgårdsveita 11
401/109 Taraldsgårdsveita 7
401/39 Olav Tryggvasons gate 34, Taraldsgårdsveita 13
401/98 Jomfrugata 14
er hentet fra Trondheim Byarkiv.


BRA 1. ETASJE
634 m²

PRO.NR.:	PROSJEKT:	BYGGHERRE:	TEGNING:	MÅL:	TEGN. DATO:	FASE:	TEGN.NR.:	SIGN.:
385	Schreinergården / Olav Tryggvasons Gate 30	Olav Tryggvasons Gate 30 AS	Plan 1 etasje - med nabobygg i plan	1:250	19.09.2024	REGULERING / PLANPROSSE	20-18	IBB / SS

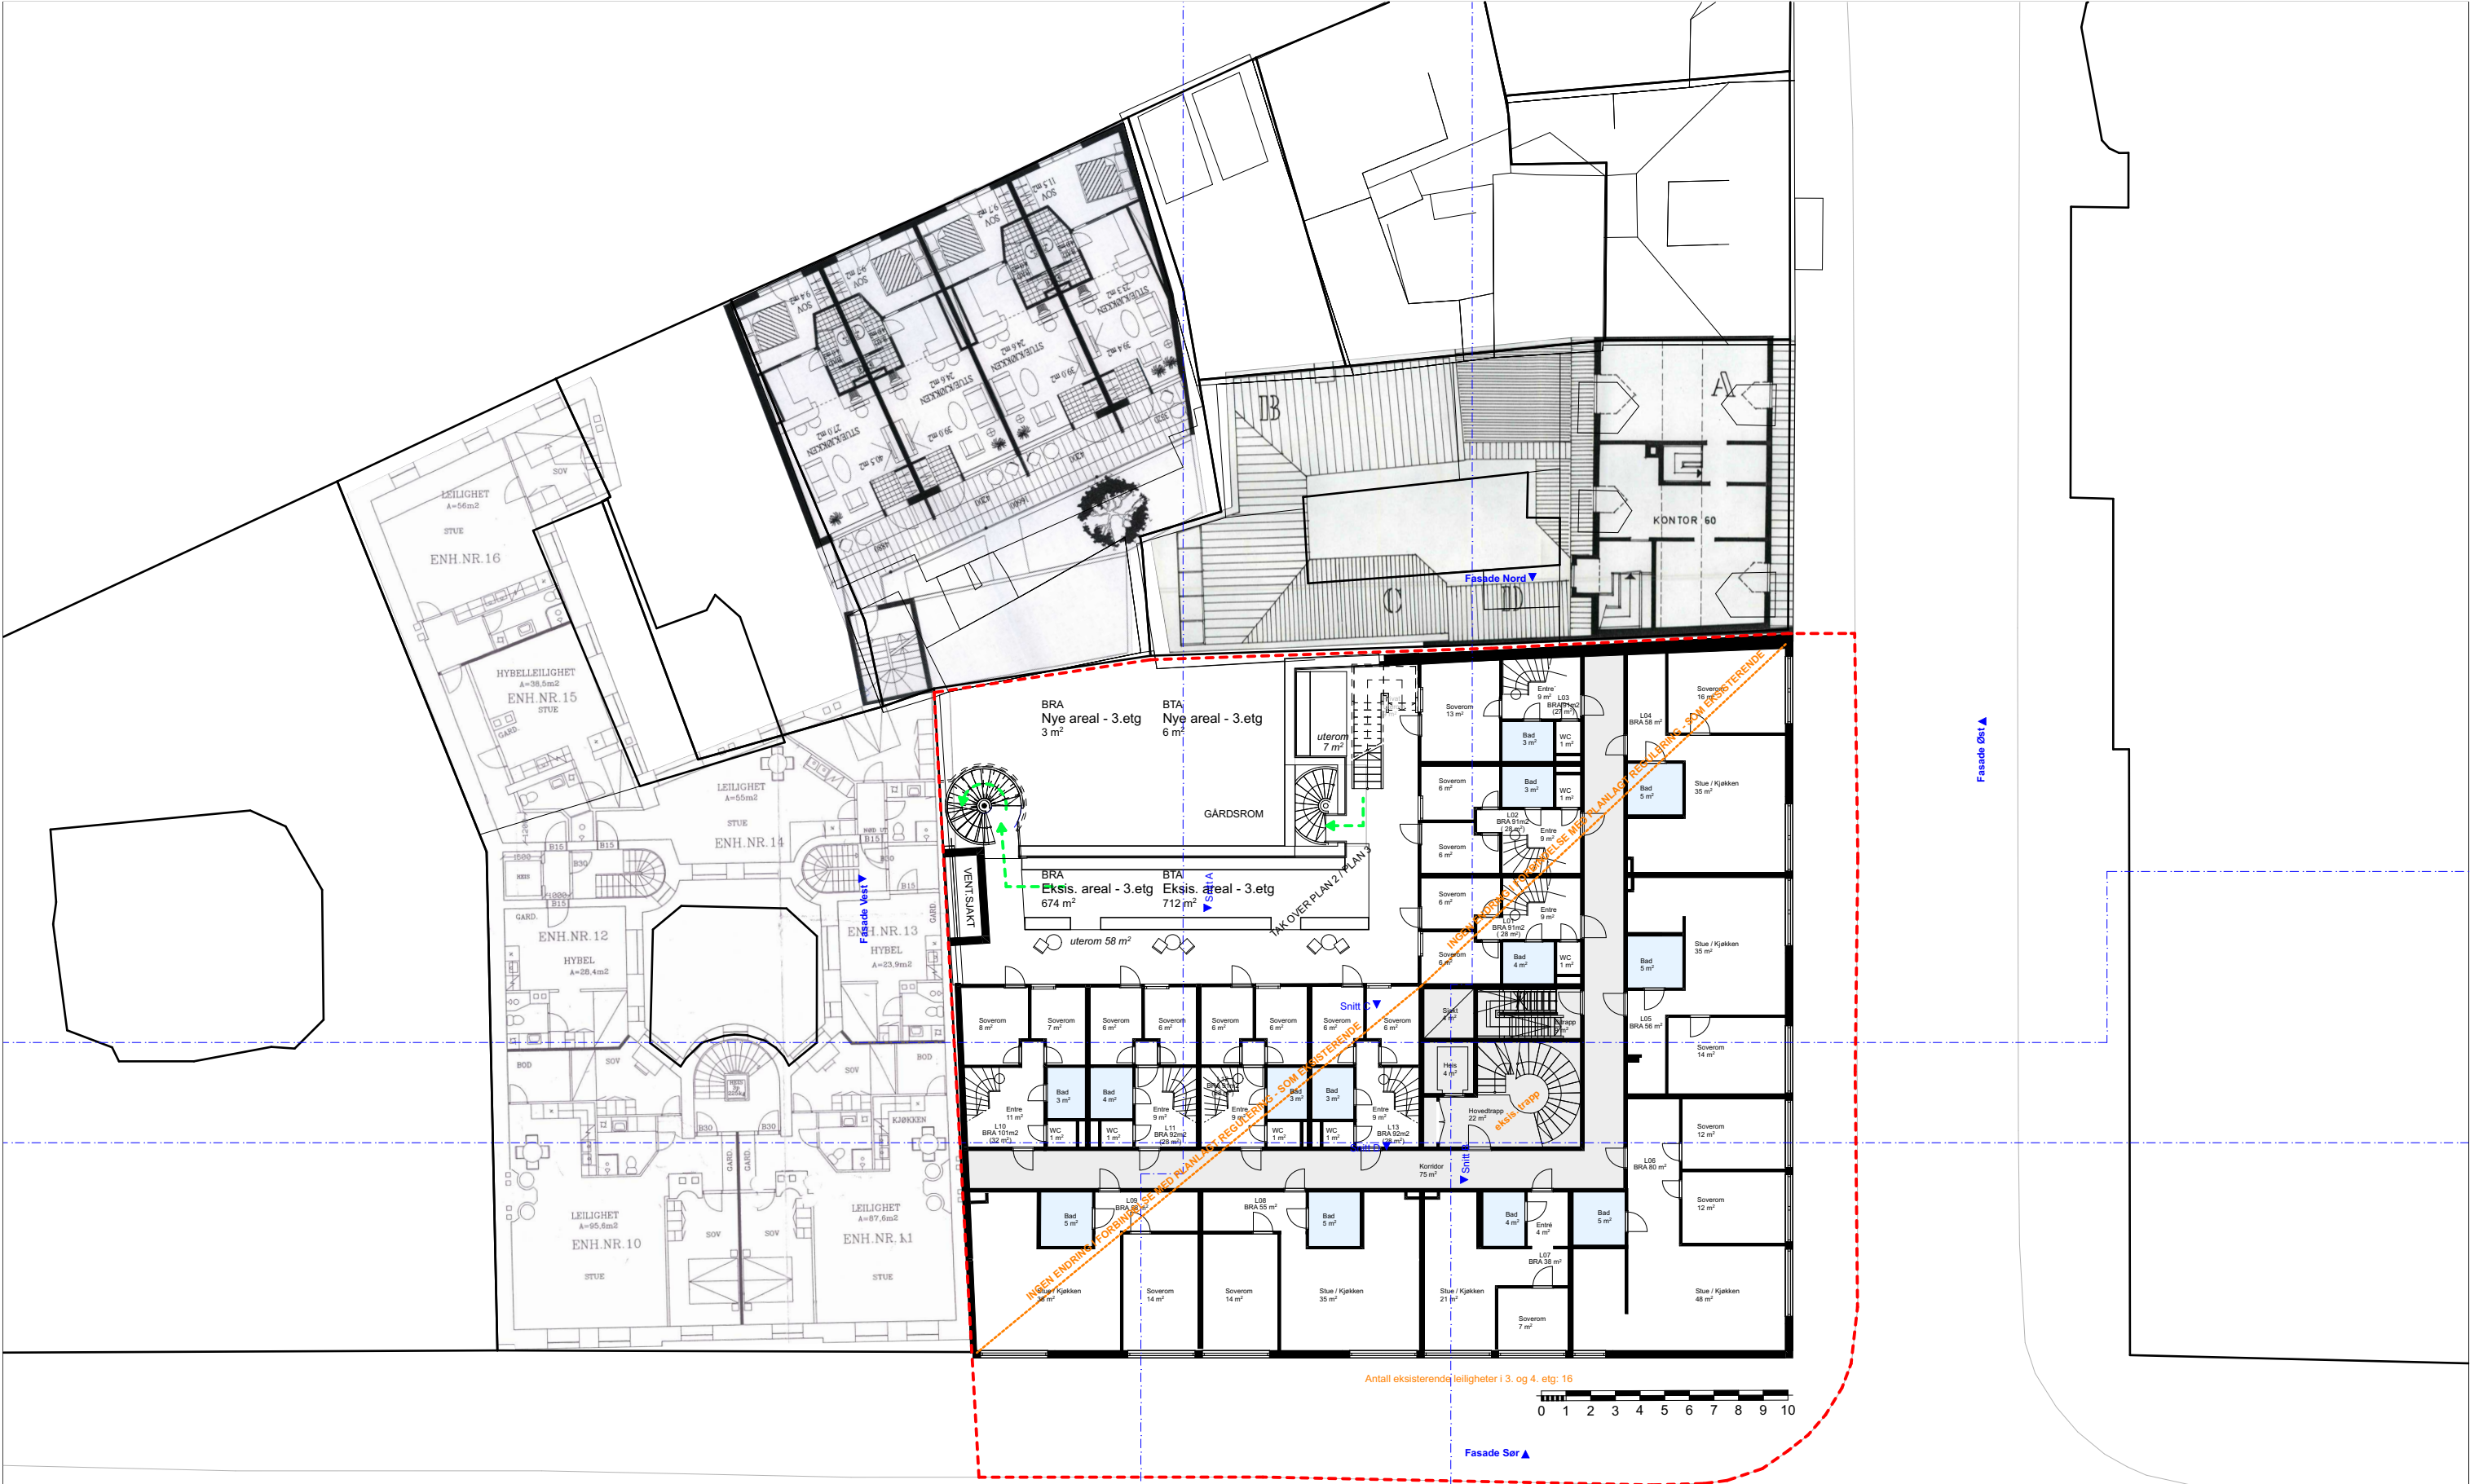


PLANTEGNINGER FRA EIENDOM
401/113 Taraldsgårdsveita 11
401/109 Taraldsgårdsveita 7
401/39 Olav Tryggvasons gate 34, Taraldsgårdsveita 13
401/98 Jomfrugata 14
er hentet fra Trondheim Byarkiv.

PRO.NR.:	PROSJEKT:	BYGGHERRE:	TEGNING:	MÅL:	TEGN. DATO:	FASE:	TEGN.NR.:	SIGN.:
385	Schreinergården / Olav Tryggvasons Gate 30	Olav Tryggvasons Gate 30 AS	Plan 3 etasje - med nabobygg i plan	1:250	19.09.2024	REGULERING / PLANPROSSESS	20-20	IBB / SS

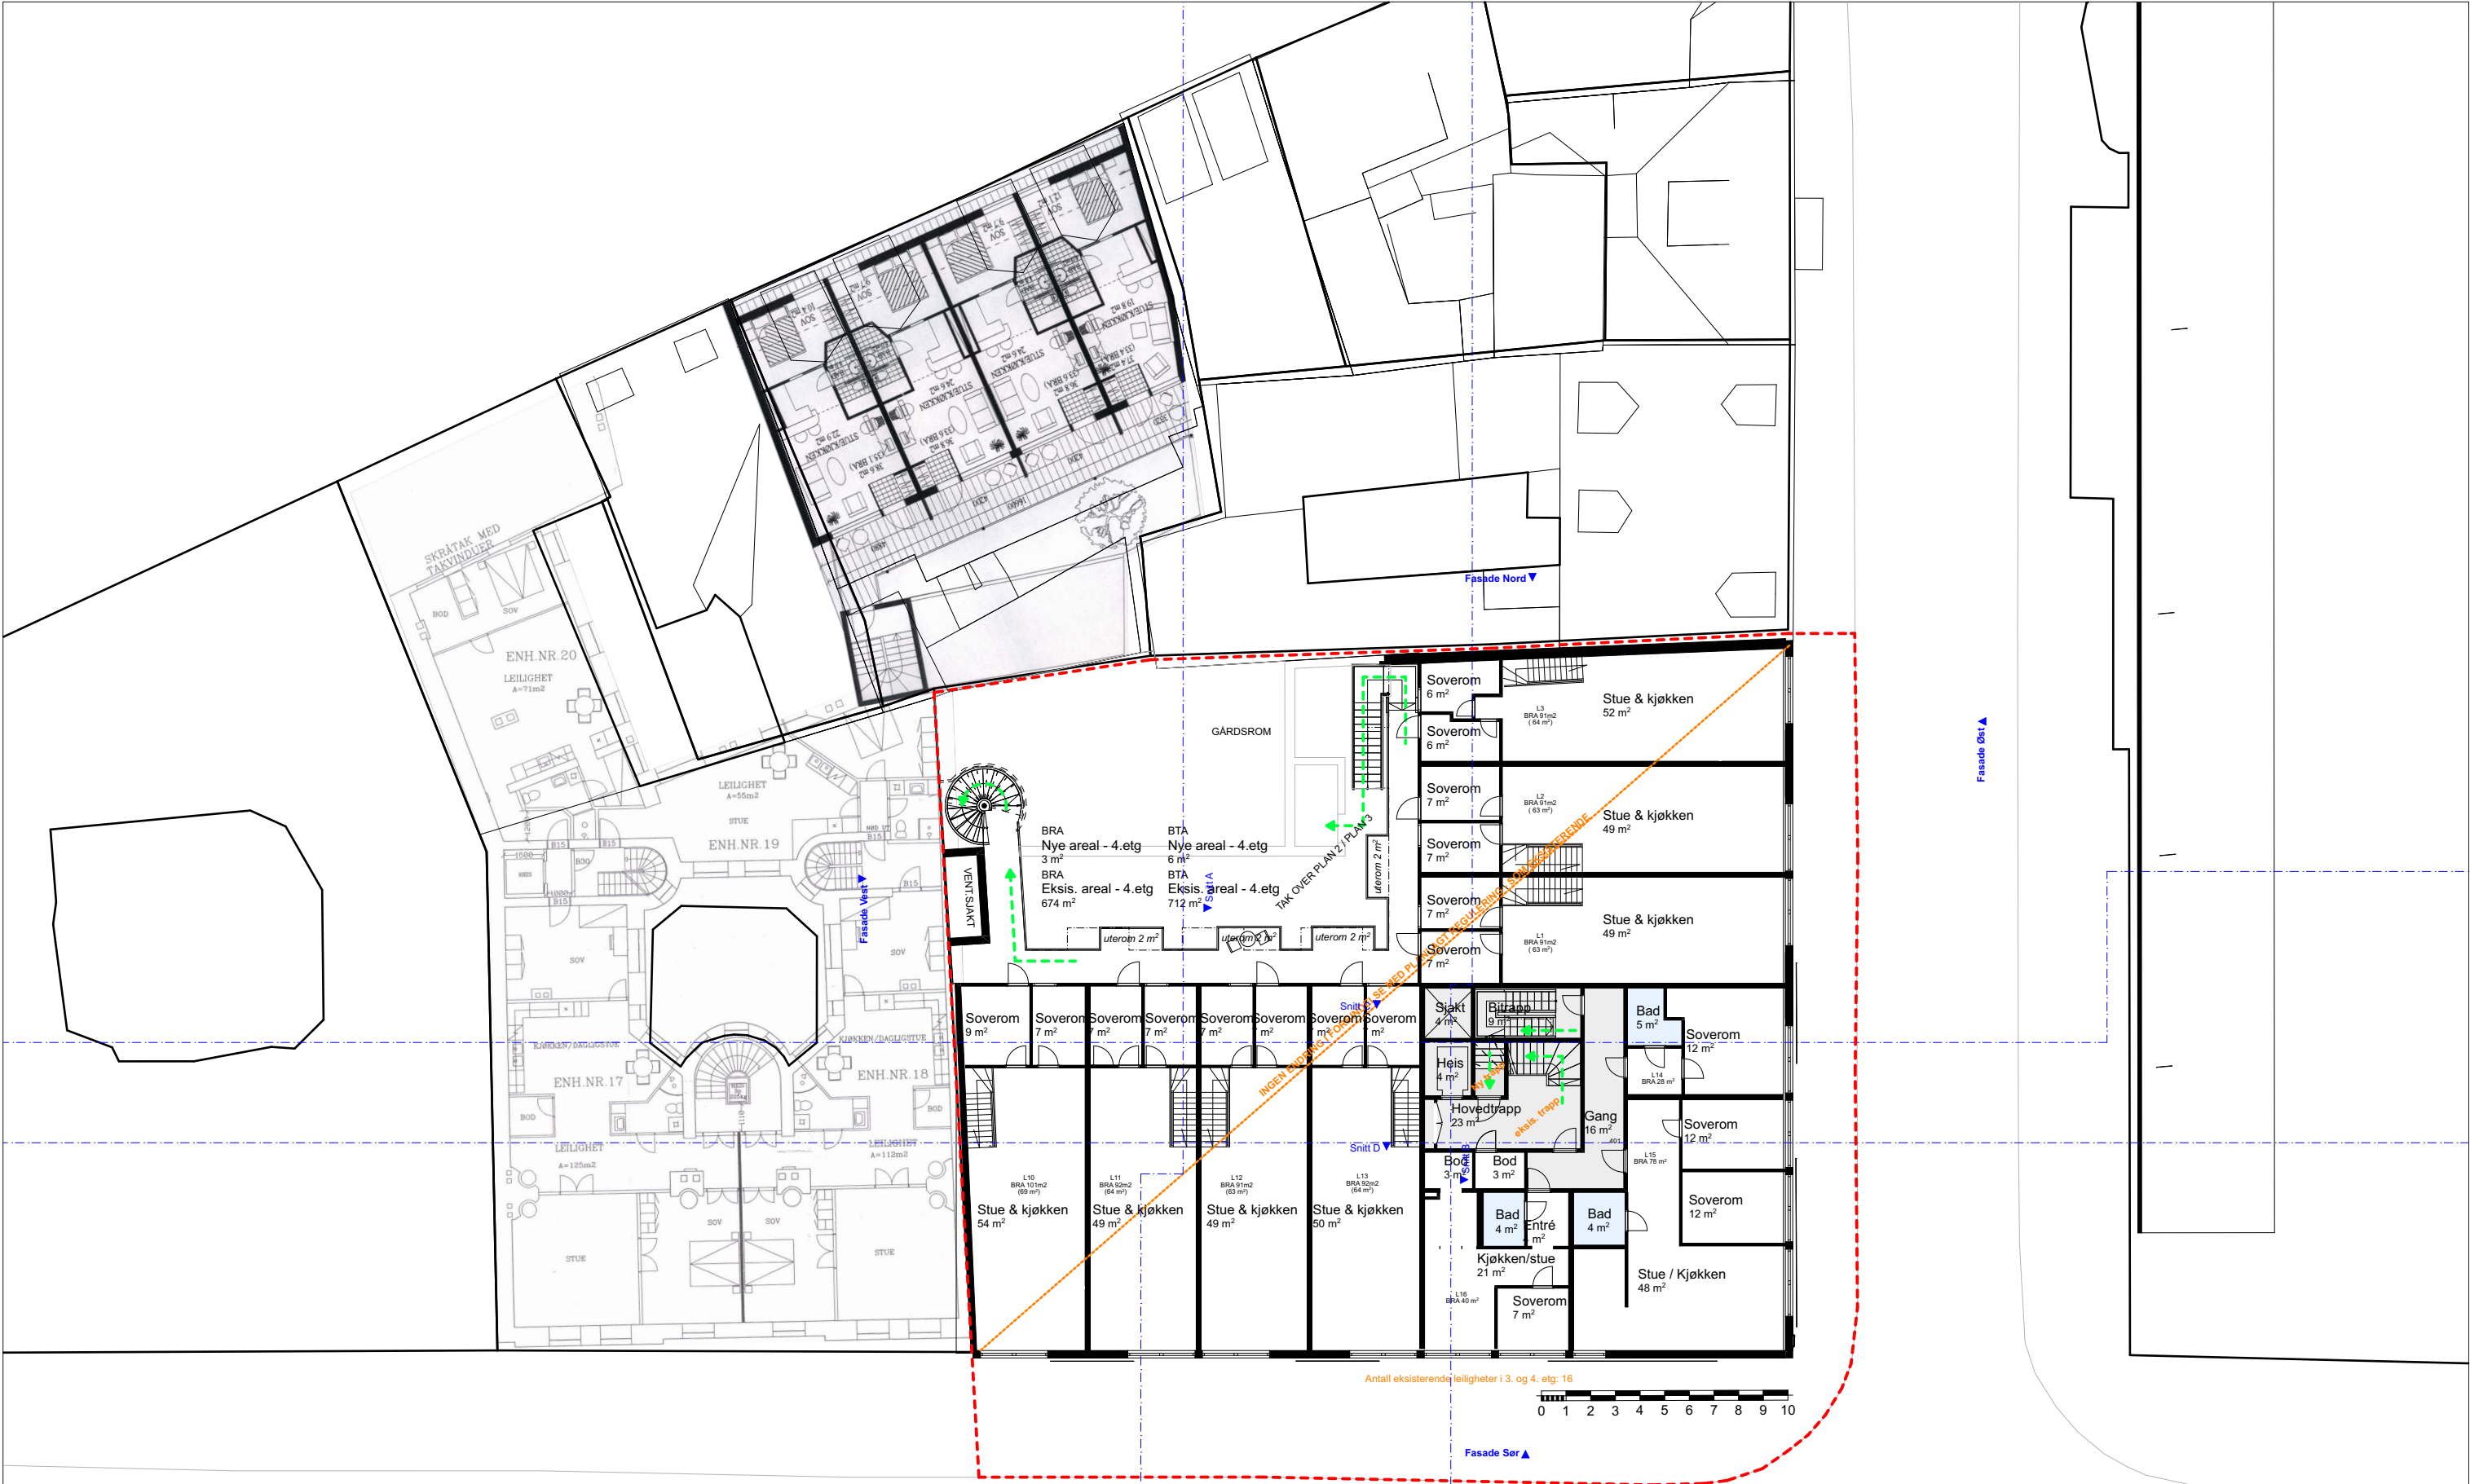


PLANTEGNINGER FRA EIENDOM
401/113 Taraldsgårdsveita 11
401/109 Taraldsgårdsveita 7
401/39 Olav Tryggvasons gate 34, Taraldsgårdsveita 13
401/98 Jomfrugata 14
er hentet fra Trondheim Byarkiv.

PRO.NR.:	PROSJEKT:	BYGGHERRE:	TEGNING:	MÅL:	TEGN. DATO:	FASE:	TEGN.NR.:	SIGN.:
385	Schreinergården / Olav Tryggvasons Gate 30	Olav Tryggvasons Gate 30 AS	Plan 4 etasje - med nabobygg i plan	1:250	19.09.2024	REGULERING / PLANPROSSESS	20-21	IBB / SS

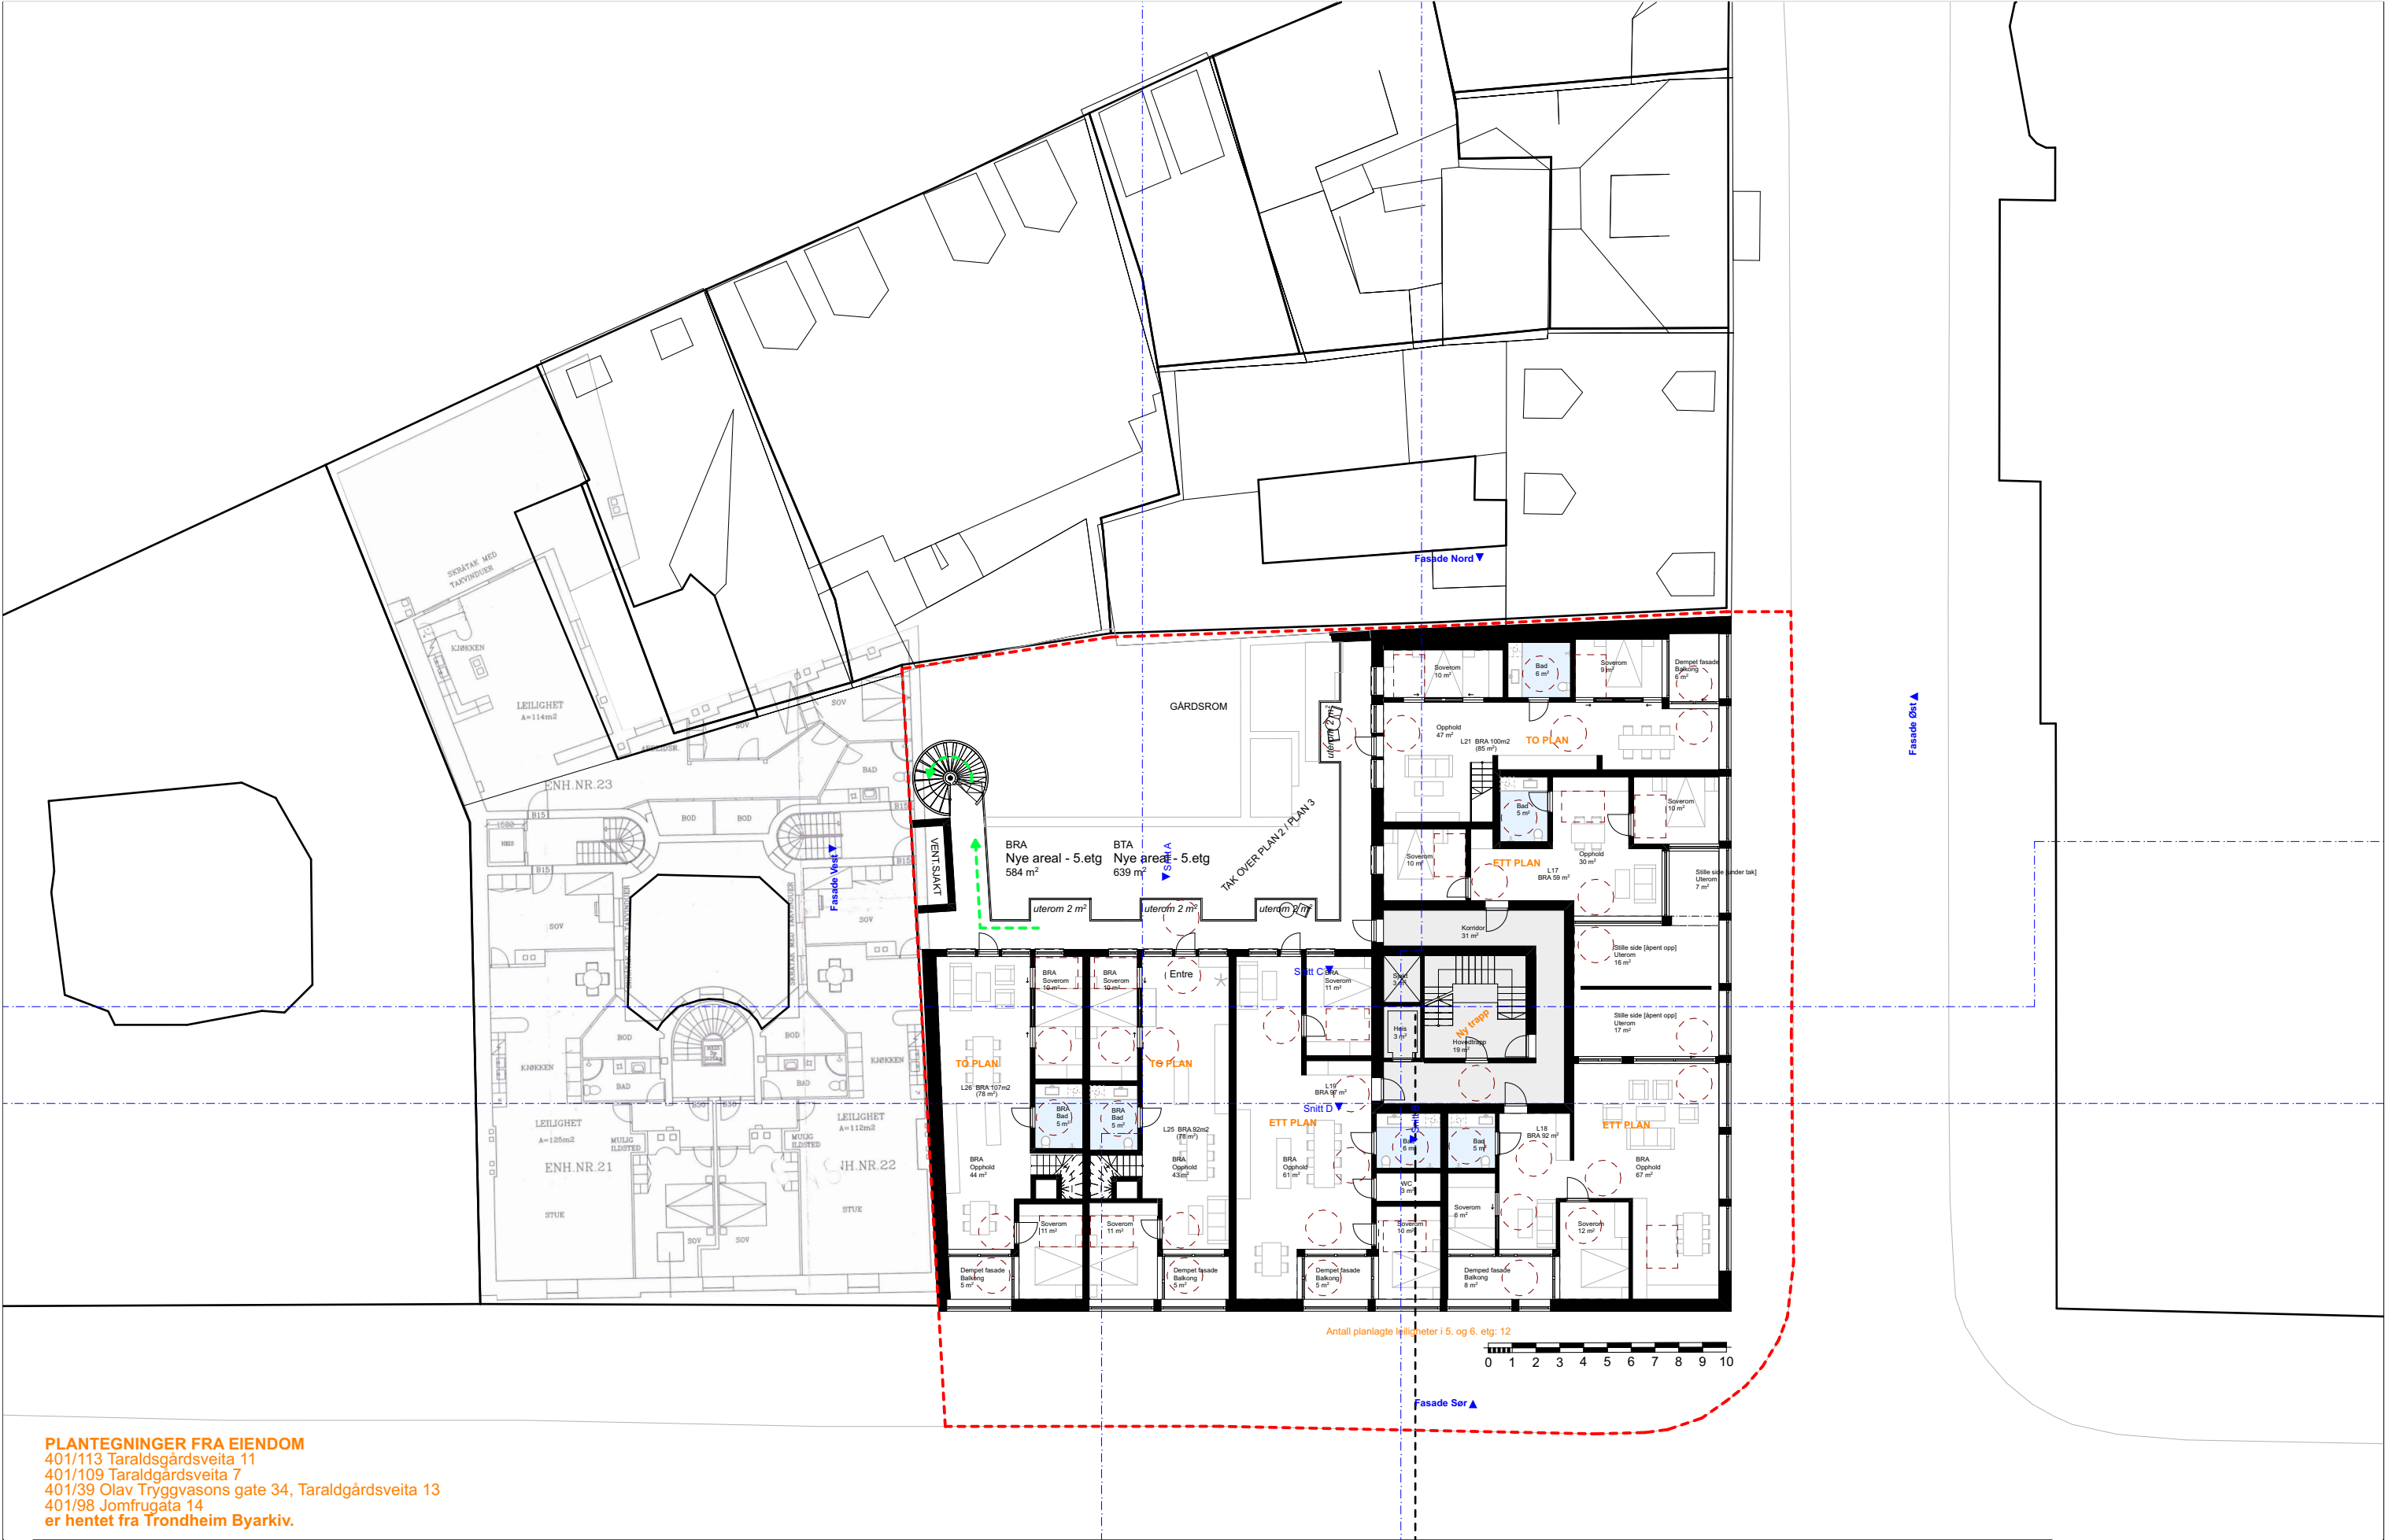


PLANTEGNINGER FRA EIENDOM
401/113 Taraldsgårdsveita 11
401/109 Taraldsgårdsveita 7
401/39 Olav Tryggvasons gate 34, Taraldsgårdsveita 13
401/98 Jomfrugata 14
er hentet fra Trondheim Byarkiv.

PRO.NR.:	PROSJEKT:	BYGGHERRE:	TEGNING:	MÅL:	TEGN. DATO:	FASE:	TEGN.NR.:	SIGN.:
385	Schreinerergården / Olav Tryggvasons Gate 30	Olav Tryggvasons Gate 30 AS	Plan 5 etasje - med nabobygg i plan	1:250	19.09.2024	REGULERING / PLANPROSSESS	20-22	IBB / SS

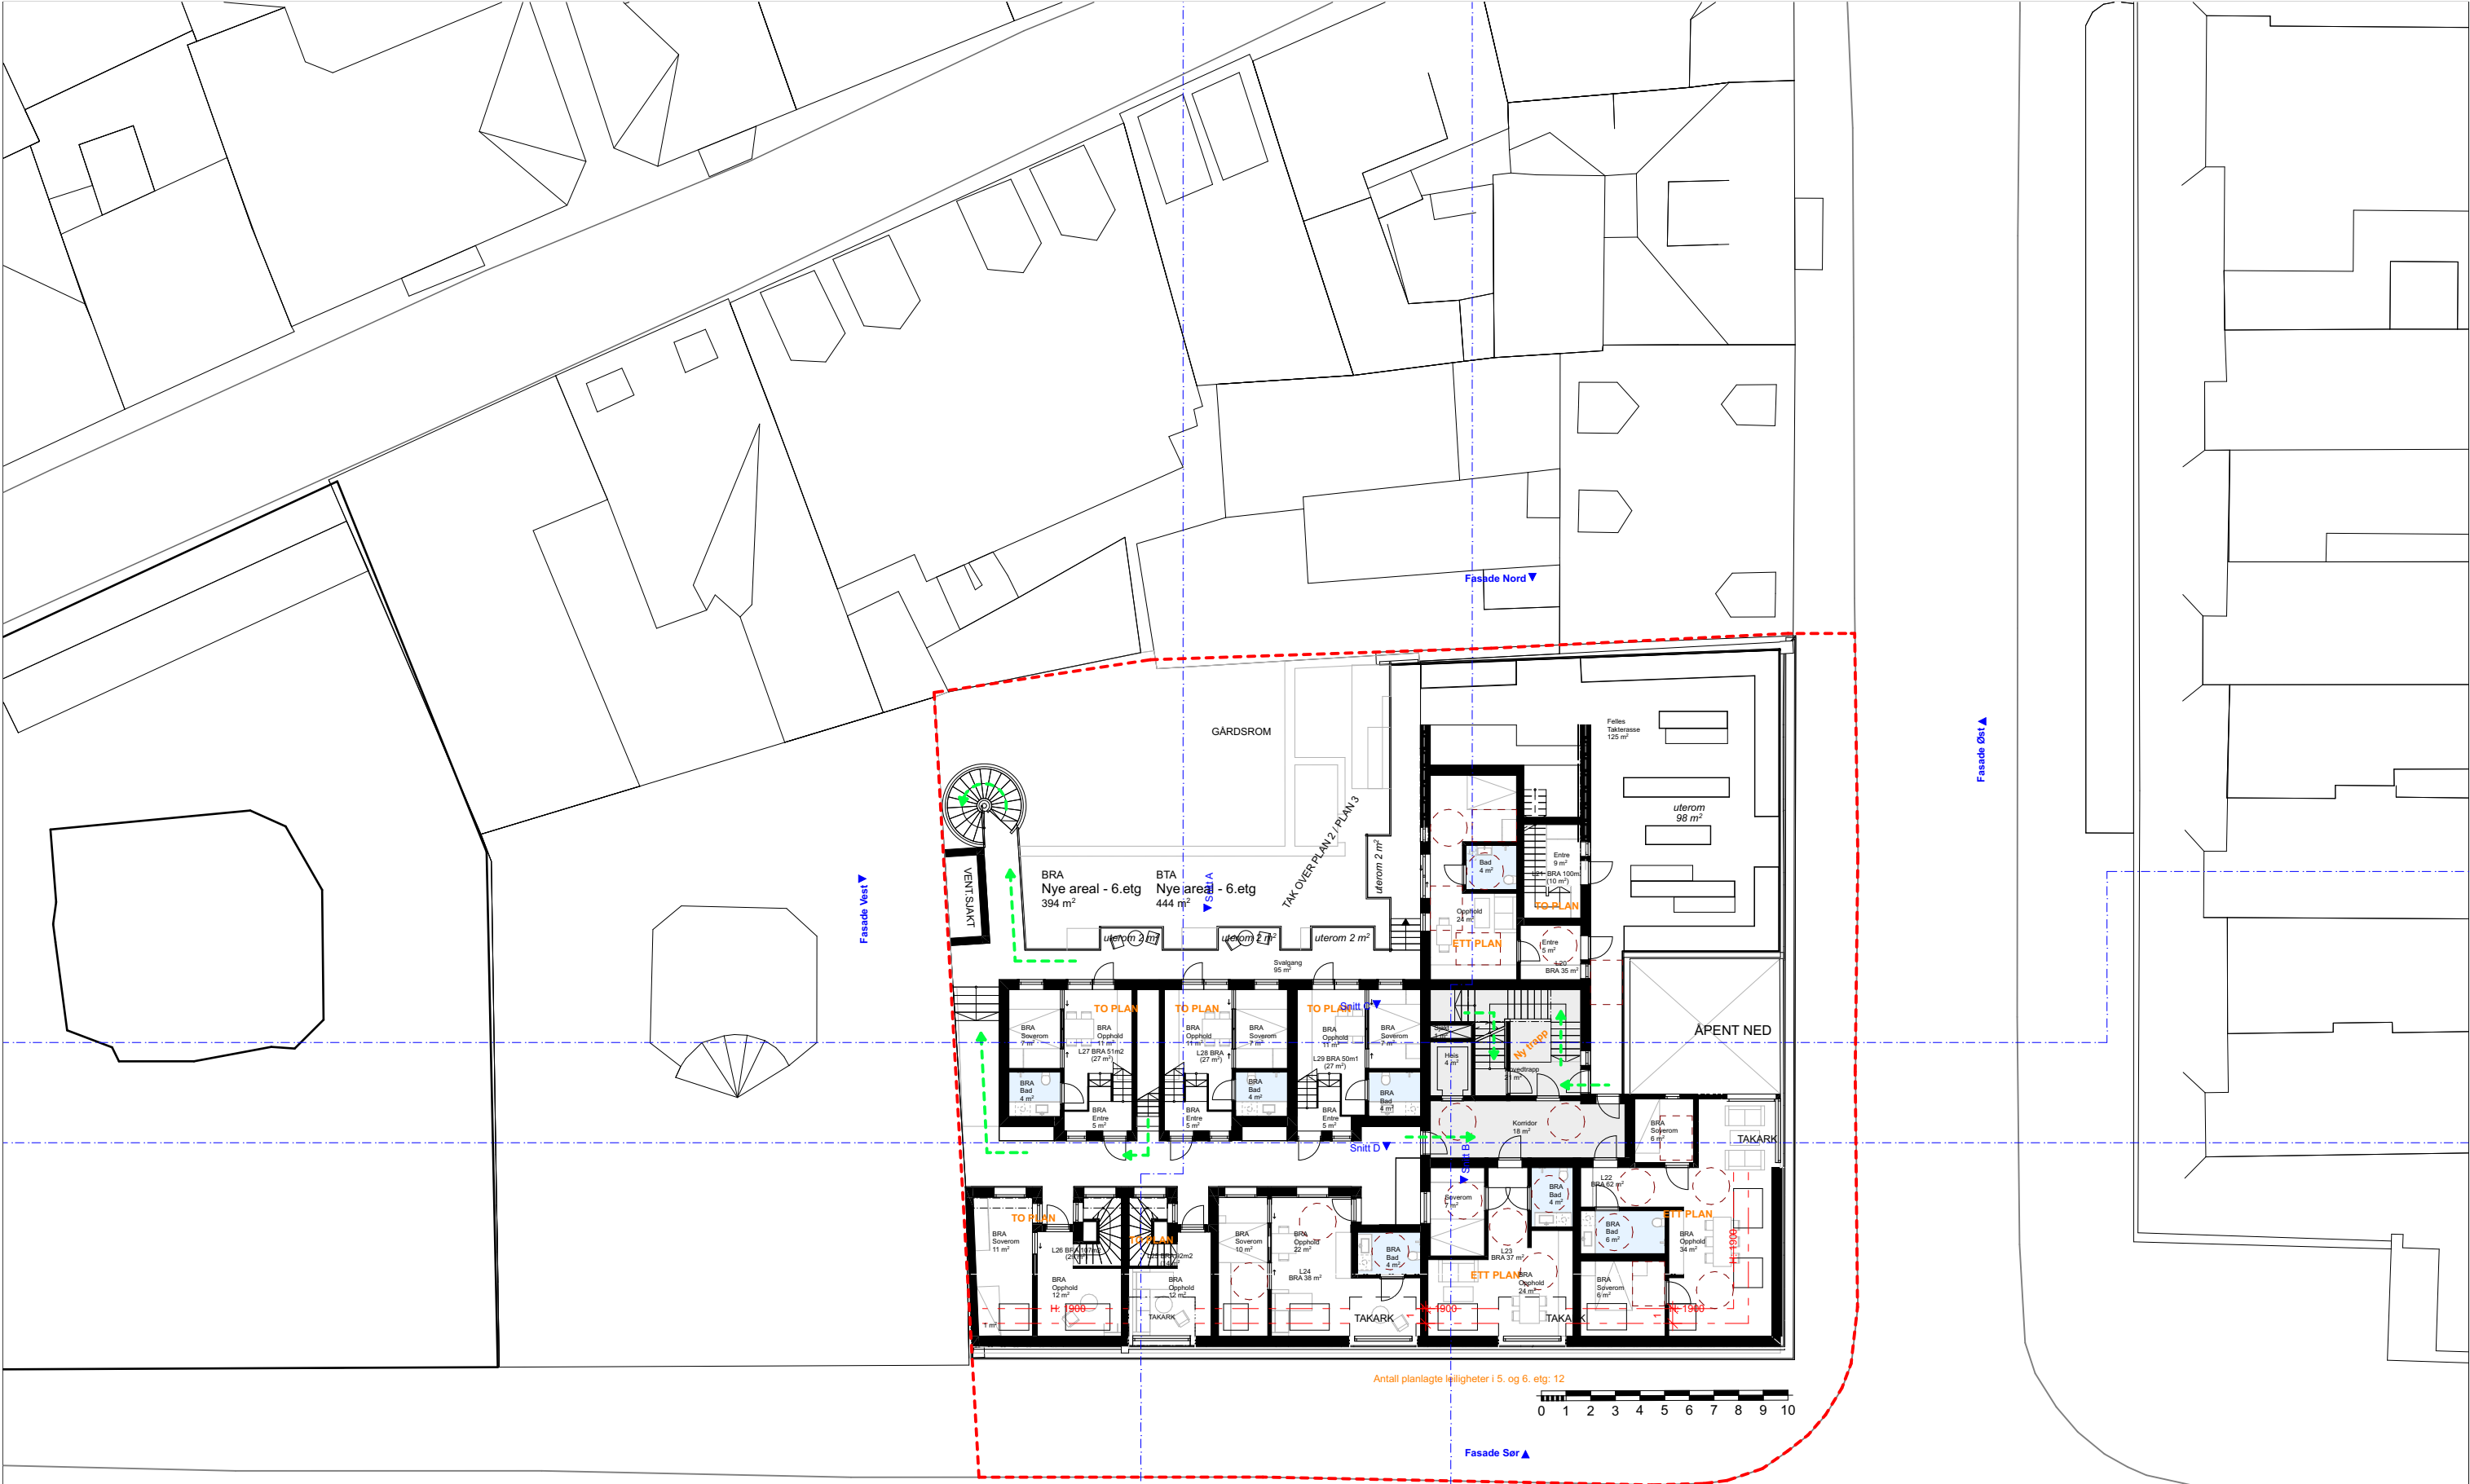

PLANTEGNINGER FRA EIENDOM
401/113 Taraldsgårdsveita 11
401/109 Taraldsgårdsveita 7
401/39 Olav Tryggvasons gate 34, Taraldsgårdsveita 13
401/98 Jomfrugata 14
er hentet fra Trondheim Byarkiv.

PRO.NR.: PROSJEKT:	BYGGHERRE:	TEGNING:	MÅL:	TEGN. DATO:	FASE:	TEGN.NR.:	SIGN.:
385 Schreinerergården / Olav Tryggvasons Gate 30	Olav Tryggvasons Gate 30 AS	Plan 6 etasje - med nabobygg i plan	1:250	19.09.2024	REGULERING / PLANPROSSESS	20-23	IBB / SS

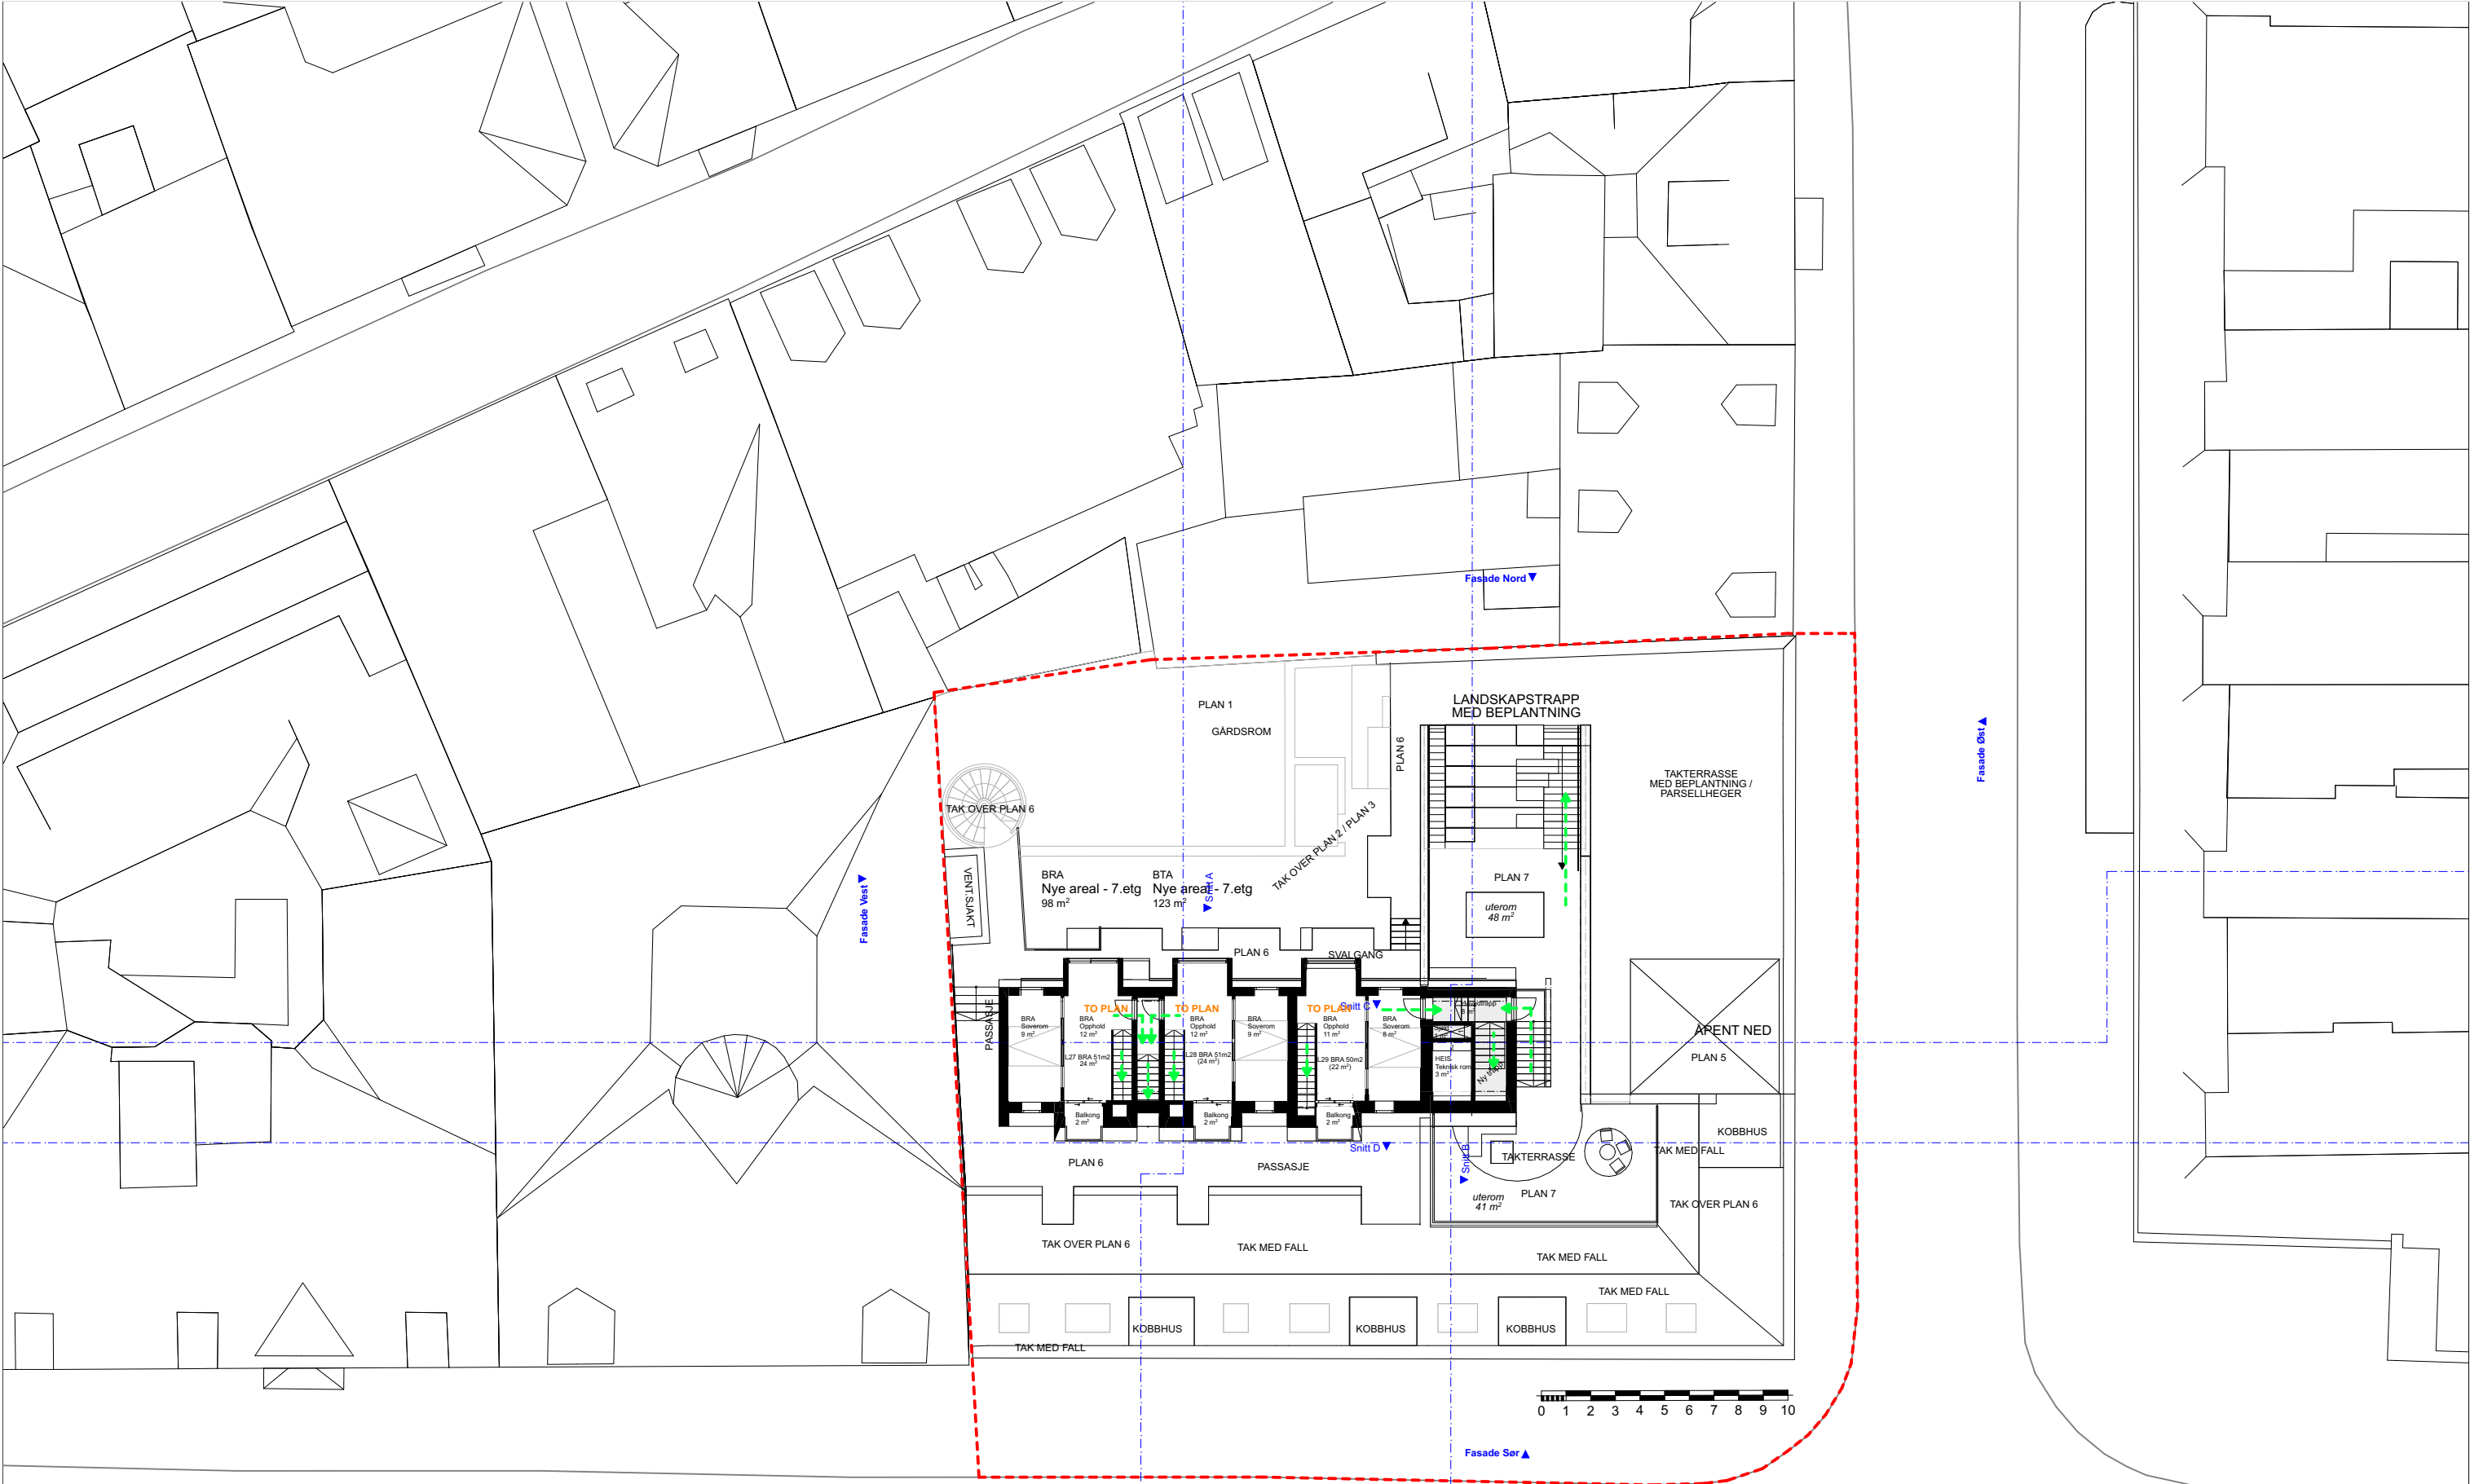

PLANTEGNINGER FRA EIENDOM
401/113 Taraldsgårdsveita 11
401/109 Taraldsgårdsveita 7
401/39 Olav Tryggvasons gate 34, Taraldsgårdsveita 13
401/98 Jomfrugata 14
er hentet fra Trondheim Byarkiv.

PRO.NR.: PROSJEKT:	BYGGHERRE:	TEGNING:	MÅL:	TEGN. DATO:	FASE:	TEGN.NR.:	SIGN.:
385 Schreinerergården / Olav Tryggvasons Gate 30	Olav Tryggvasons Gate 30 AS	Plan mesanin - med nabobygg i plan	1:250	19.09.2024	REGULERING / PLANPROSSESS	20-24	IBB / SS

