



Mulighetsstudie

Oppriss mot J.O. Stavs veg (nord)

1:500



Maksimalt tillatt volum

Oppriss mot J.O. Stavs veg (nord)


1:1000



Mulighetsstudie

Oppriss mot vest

1:500

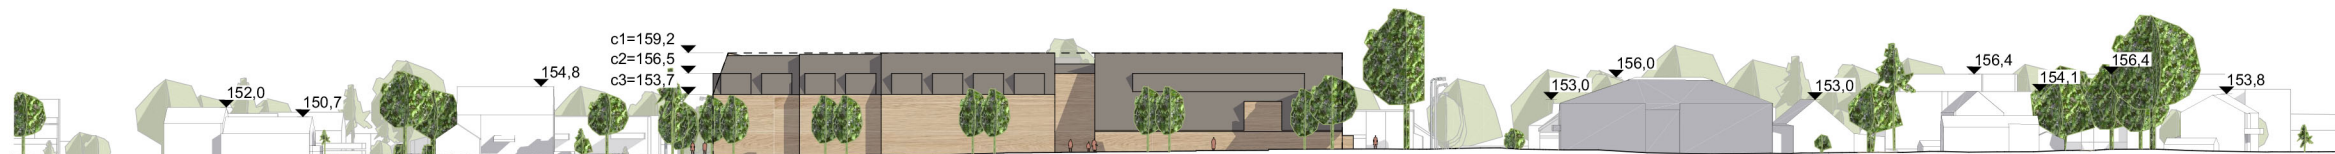


Maksimalt tillatt volum

Oppriss mot vest


1:1000

1:500

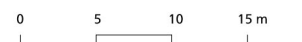

1:1000



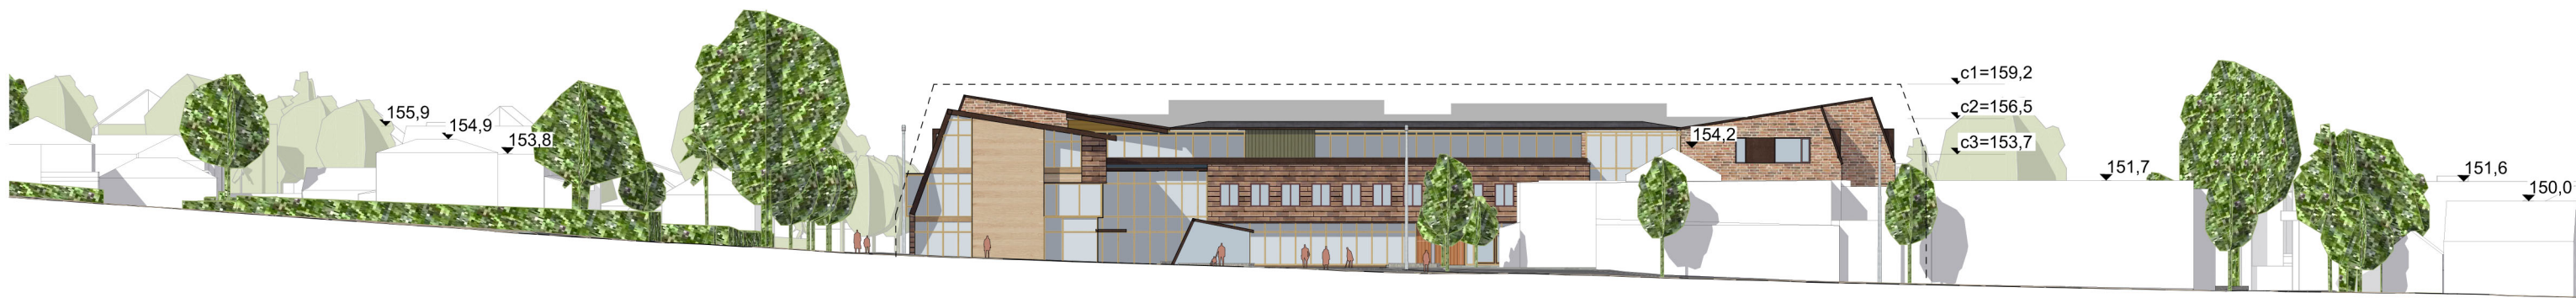

Mulighetsstudie

Oppriss mot Ringvålvegen (sør)

1:500



Maksimalt tillatt volum

Oppriss mot Ringvålvegen (sør)


1:1000



Mulighetsstudie

Oppriss mot øst

1:500

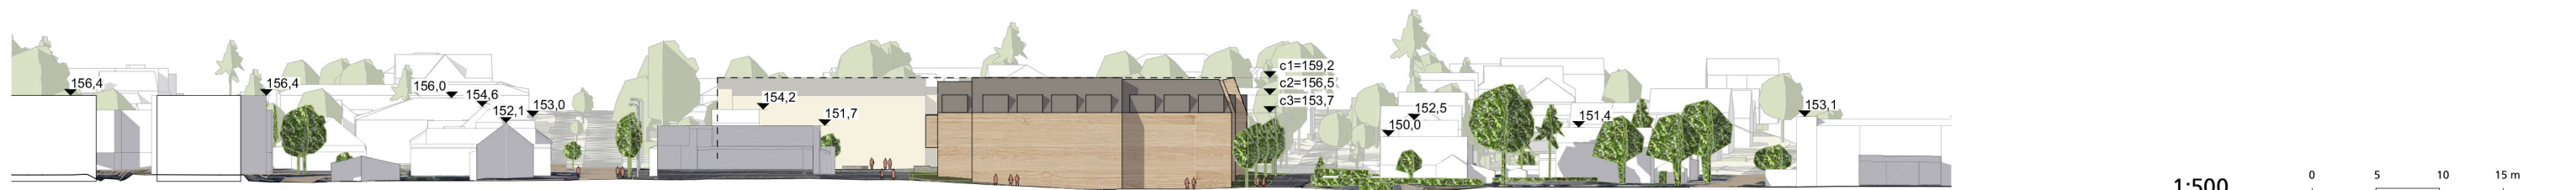

Maksimalt tillatt volum

Oppriss mot øst

1:1000

1:500



1:1000



