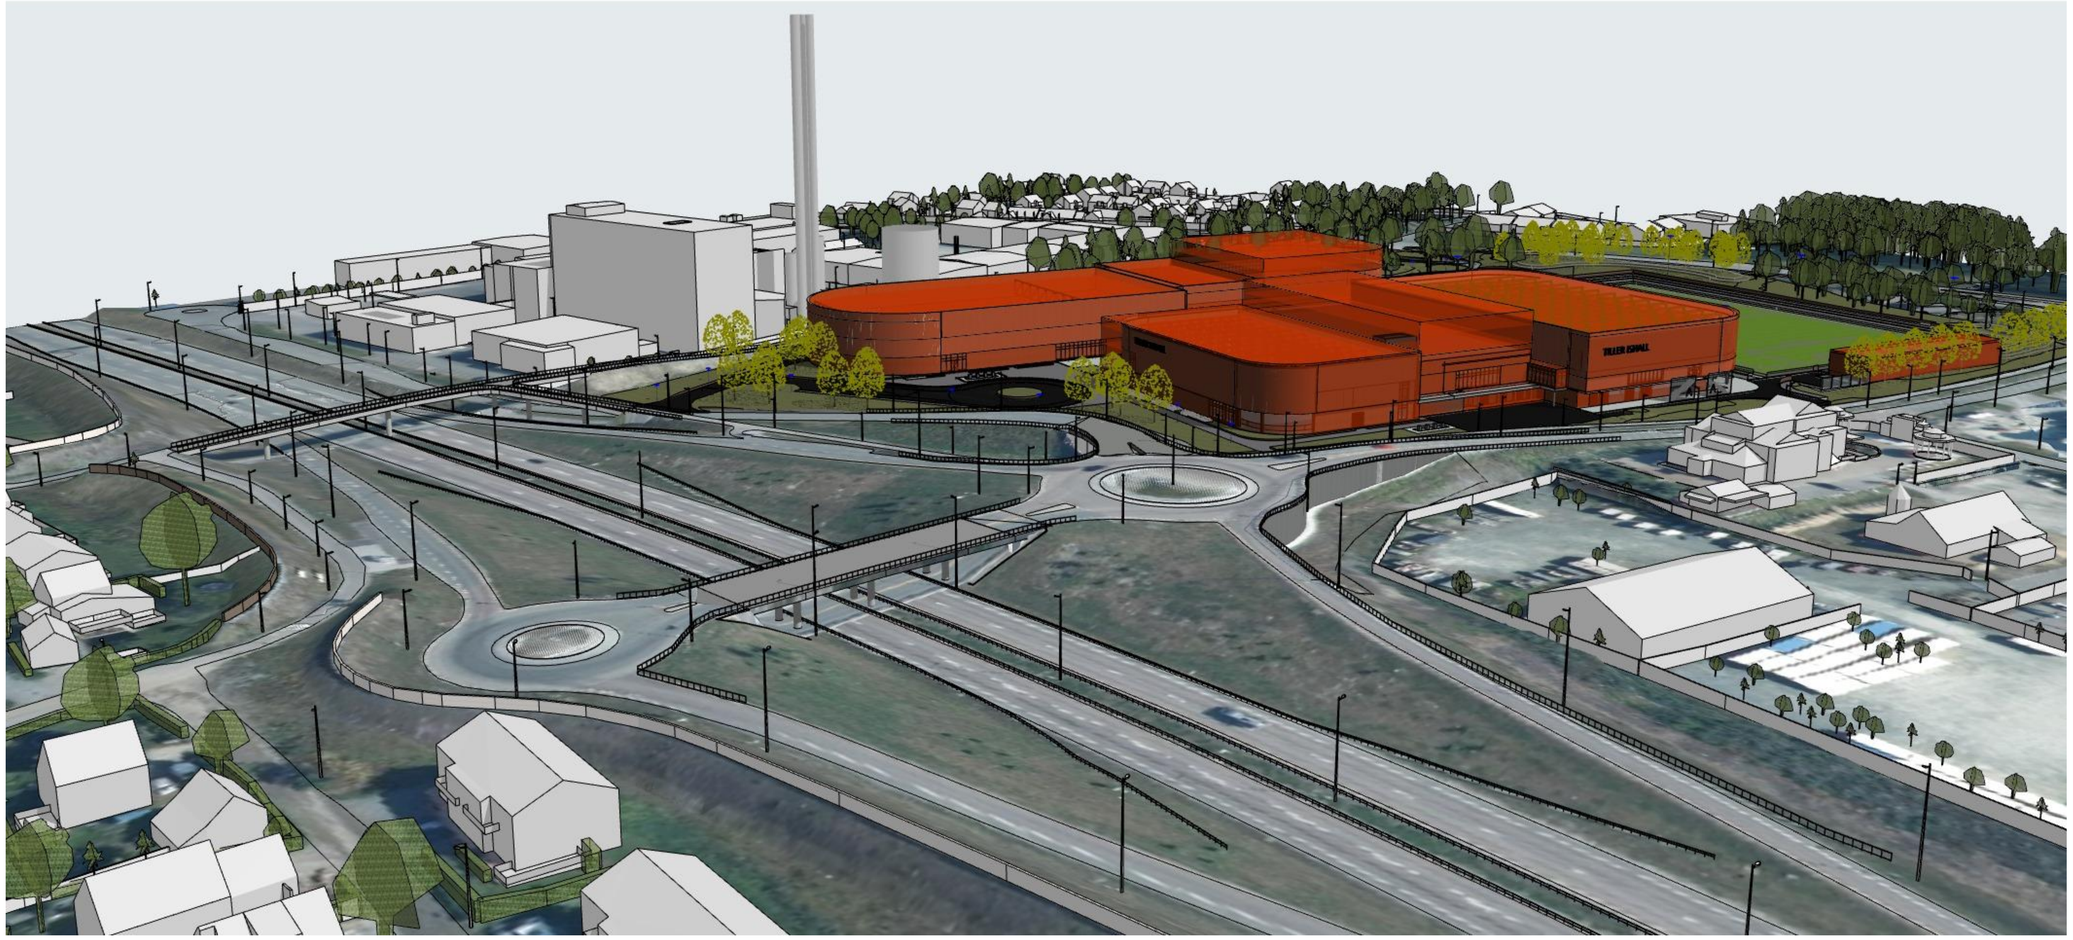

Alt 3-Luftperspektiv sørvest Fjernvirkning-3D-Volumer til reguelring

1:111,111

Tegningsnummer: A92-01

Revisjon: 02

ARK	Asplan Viak AS Per Eero Øyasæter	PerEero.Oyaseter@asplanviak.no 951 10 865
RIB	Asplan Viak AS Jonas Kirkhaug	Jonas.Kirkhaug@asplanviak.no 472 66 101
RIV	Asplan Viak AS Kai Robert Vandsvik	Kai.Vandsvik@asplanviak.no 995 14 091
RIE	Asplan Viak AS Anders Martin Karlsen	Anders.Karlsen@asplanviak.no 915 99 456
LARK	Asplan Viak AS Roya Hesjedahl	Roya.Hesjedahl@asplanviak.no 468 85 897

N

Rev.	Beskrivelse	Dato	Tegn.	Kontr.
02	Underlag for regulering	26.08.2023	EV	PEØ
01	Tegninger for reguelring	17.08.2023	EV	PEØ

Prosjekt: Tiller idrettspark

Gnr / Bnr: Gnr/Bnr/Festenr

Oppdragsgiver: Trondheim Kommune

Oppdragstaker: asplan viak

Prosjektfase: **Skisseprosjekt for regulering**

Dato opprettet	Oppdragsnr.	Koordinatsystem:	Høydedatum:
	624771-23	XXX Sone XX	YYYYYY

Opprettet av:	Kontrollert av:	Målestokk	Format:
EV	PEØ	1:111,111	A1

Alt 3 (BT1+2)-Luftperspektiv sørvest Fjernvirkning-Volumskisser

Tegninger for reguelring

Tegningsnummer: **A92-01**

Fag Type Etg. Løpenr.

Revisjon: **02**